
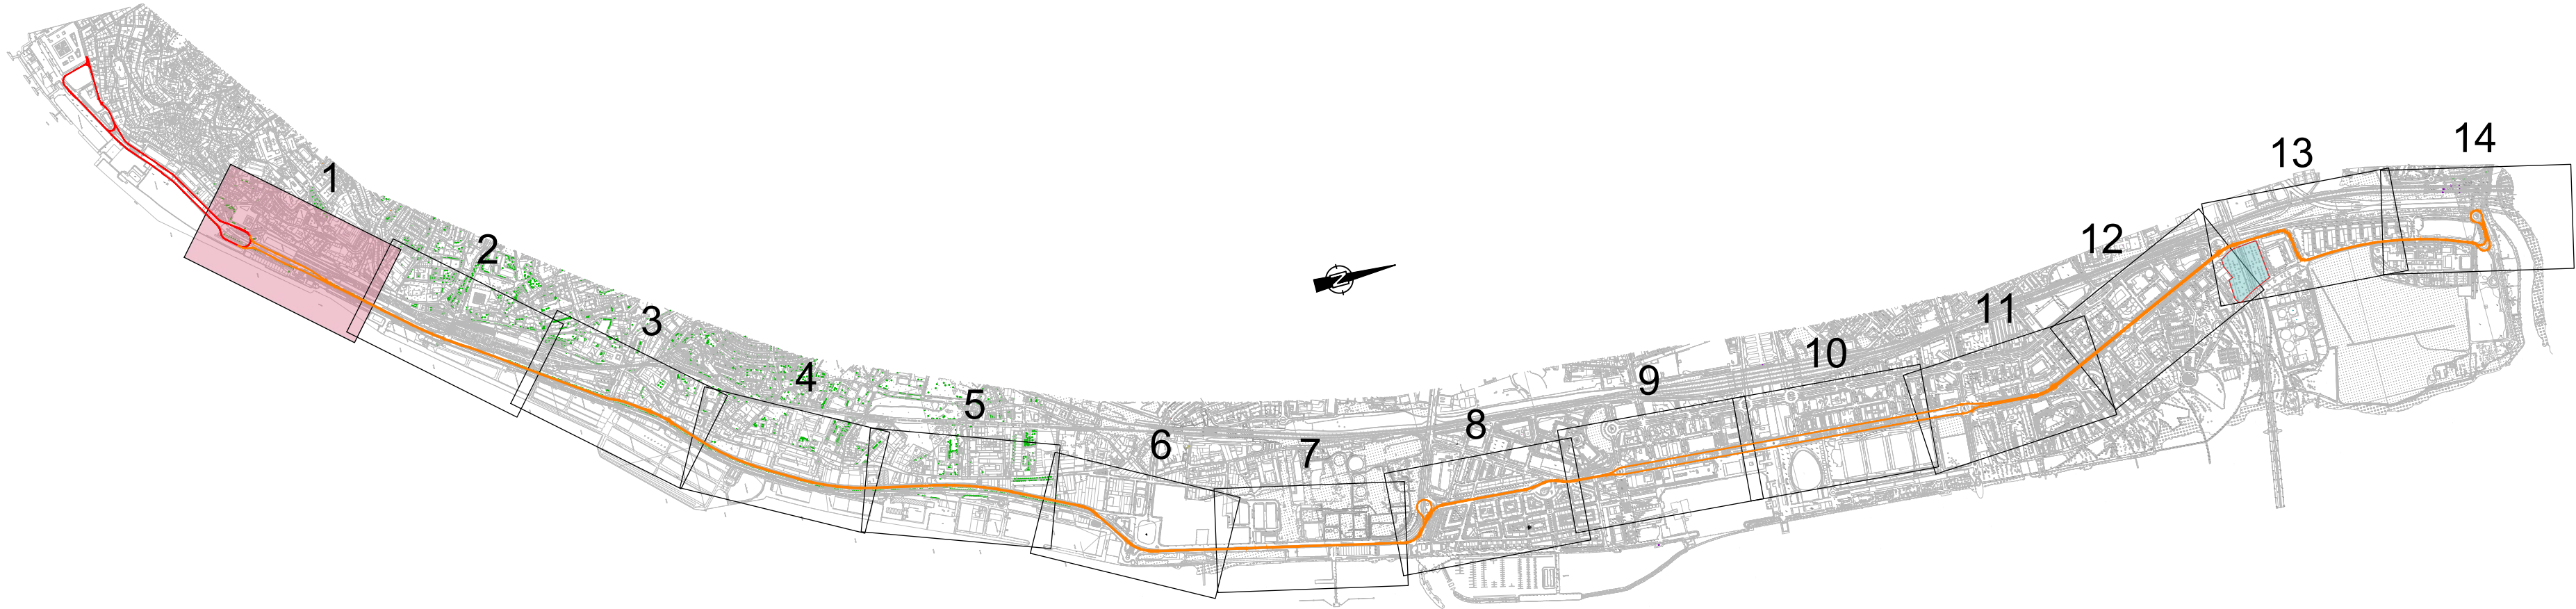


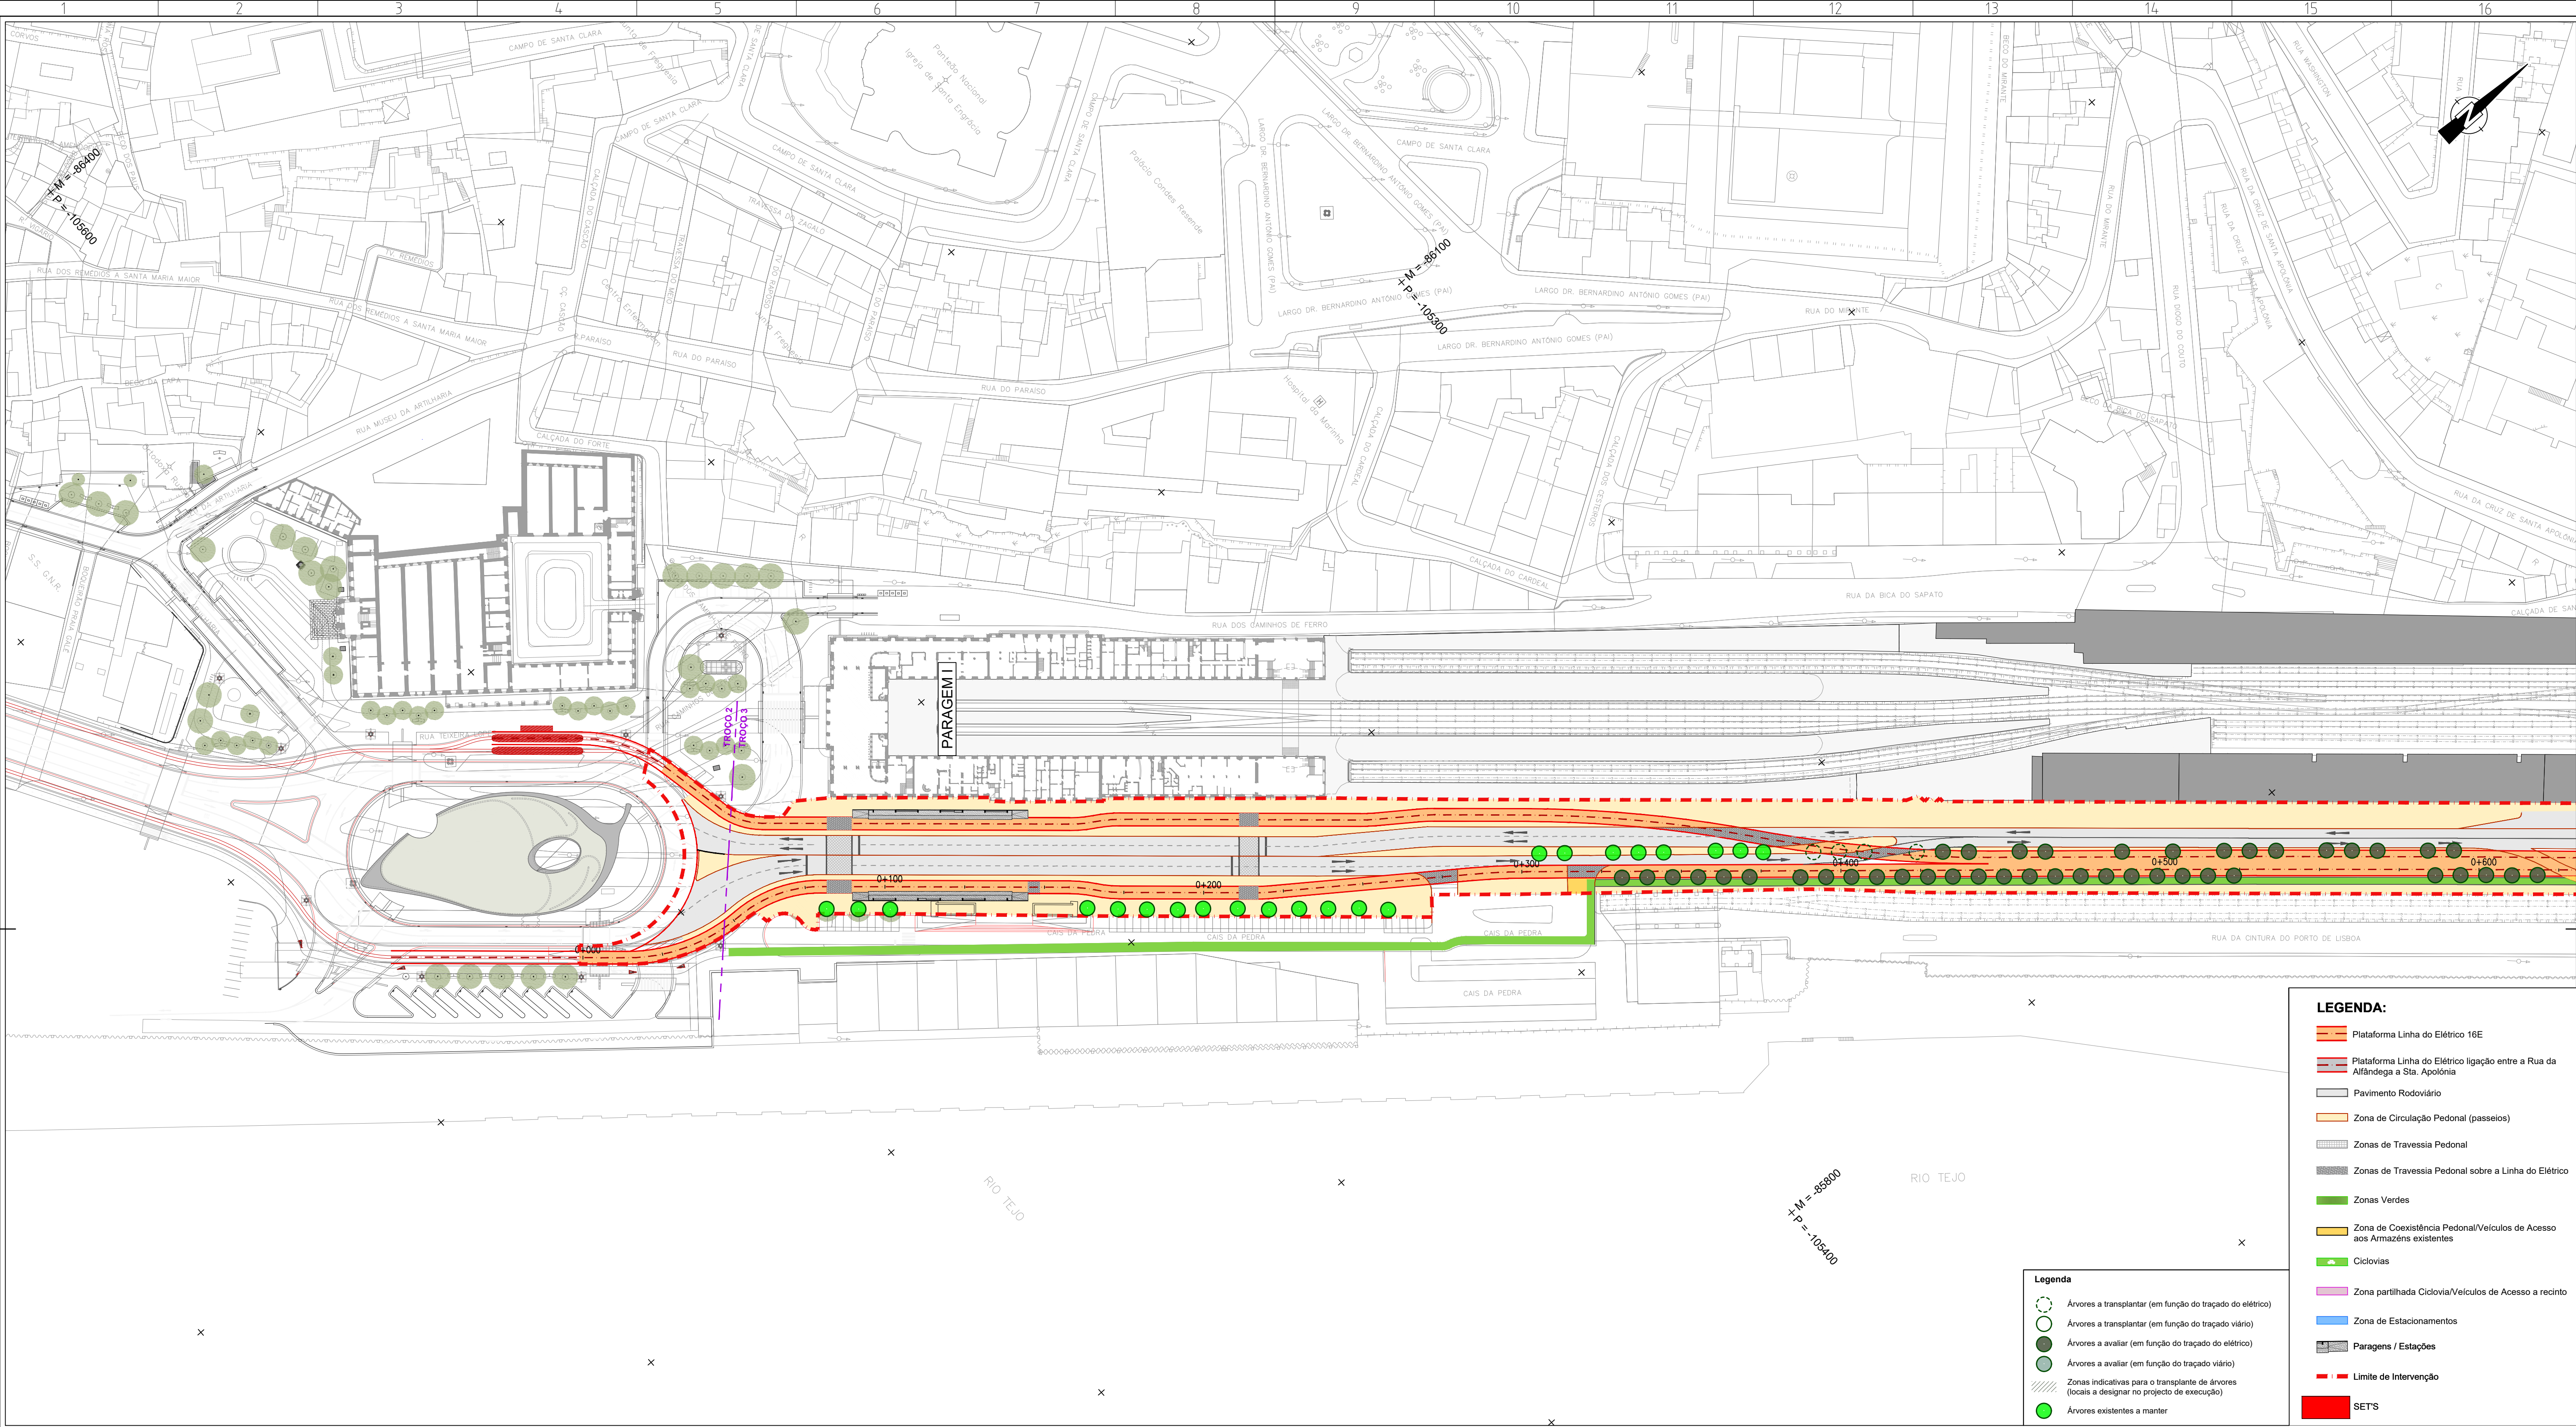

LEGENDA:



- Plataforma Linha do Elétrico 16E
- Plataforma Linha do Elétrico ligação entre a Rua da Alfândega a Sta. Apolónia
- Pavimento Rodoviário
- Zona de Circulação Pedonal (passeios)
- Zonas de Travessia Pedonal
- Zonas de Travessia Pedonal sobre a Linha do Elétrico
- Zonas Verdes
- Zona de Coexistência Pedonal/Veículos de Acesso aos Armazéns existentes
- Ciclovias
- Zona partilhada Ciclovias/Veículos de Acesso a recinto
- Zona de Estacionamento
- Paragens / Estações
- Limite de Intervenção
- SETS

Legenda

- Árvores a transplantar (em função do traçado do elétrico)
- Árvores a transplantar (em função do traçado viário)
- Árvores a avaliar (em função do traçado do elétrico)
- Árvores a avaliar (em função do traçado viário)
- Zonas indicativas para o transplante de árvores (locais a designar no projecto de execução)
- Árvores existentes a manter

Revisão	Descrição	Data	Desenhou	Verificou
Local:	USBOA	LINHA DE ELÉTRICO RÁPIDO ORIENTAL 16E		
Fase:	PROGRAMA BASE			
Apov.				
Verif.	Carla Lopes			
Proj.	Ana Matos			
Des.	Luís Lima			
Especialidade:		Título do Desenho:		Concessionária(s):
INSERÇÃO URBANA		PLANTA GERAL - TROÇO 3 ALTERNATIVA 1		
Código da Especialidade:		Nome do Ficheiro:	44224-URB-PB-4.1.1.7.01_14.00.dwg	Tipo/Verão:
Dimensão da Folha:	841 x 594 mm	Nome do Ficheiro Base:		Tipo/Verão:
Data:	MARÇO/2008			

ESTE DESENHO É PROPRIEDADE DA CARRIS - COMPANHIA CARRIS DE FERRO DE LISBOA E NÃO PODE SER REPRODUZIDO, DIVULGADO NO TODO OU EM PARTE SEM AUTORIZAÇÃO EXPRESSA. RESERVADOS TODOS OS DIREITOS DE LEGISLAÇÃO EM VIGOR (DECRETO Nº 108/81 DE 14 DE MARÇO, ALTERAÇÃO PELA LEI Nº 108/81 DE 17 DE SETEMBRO).

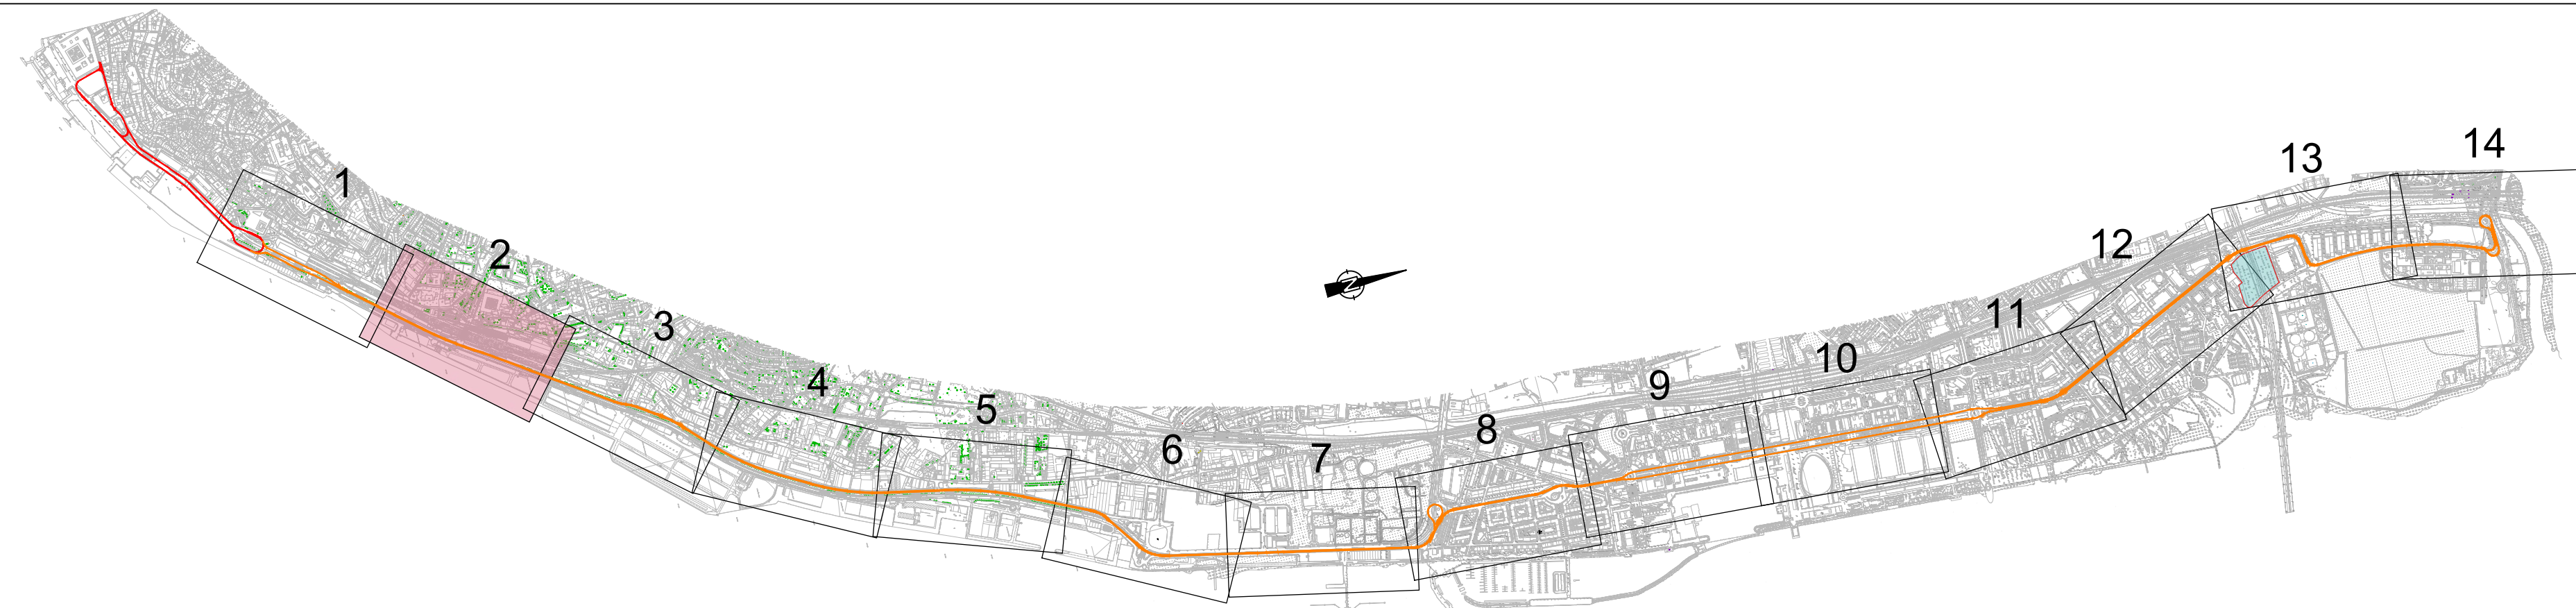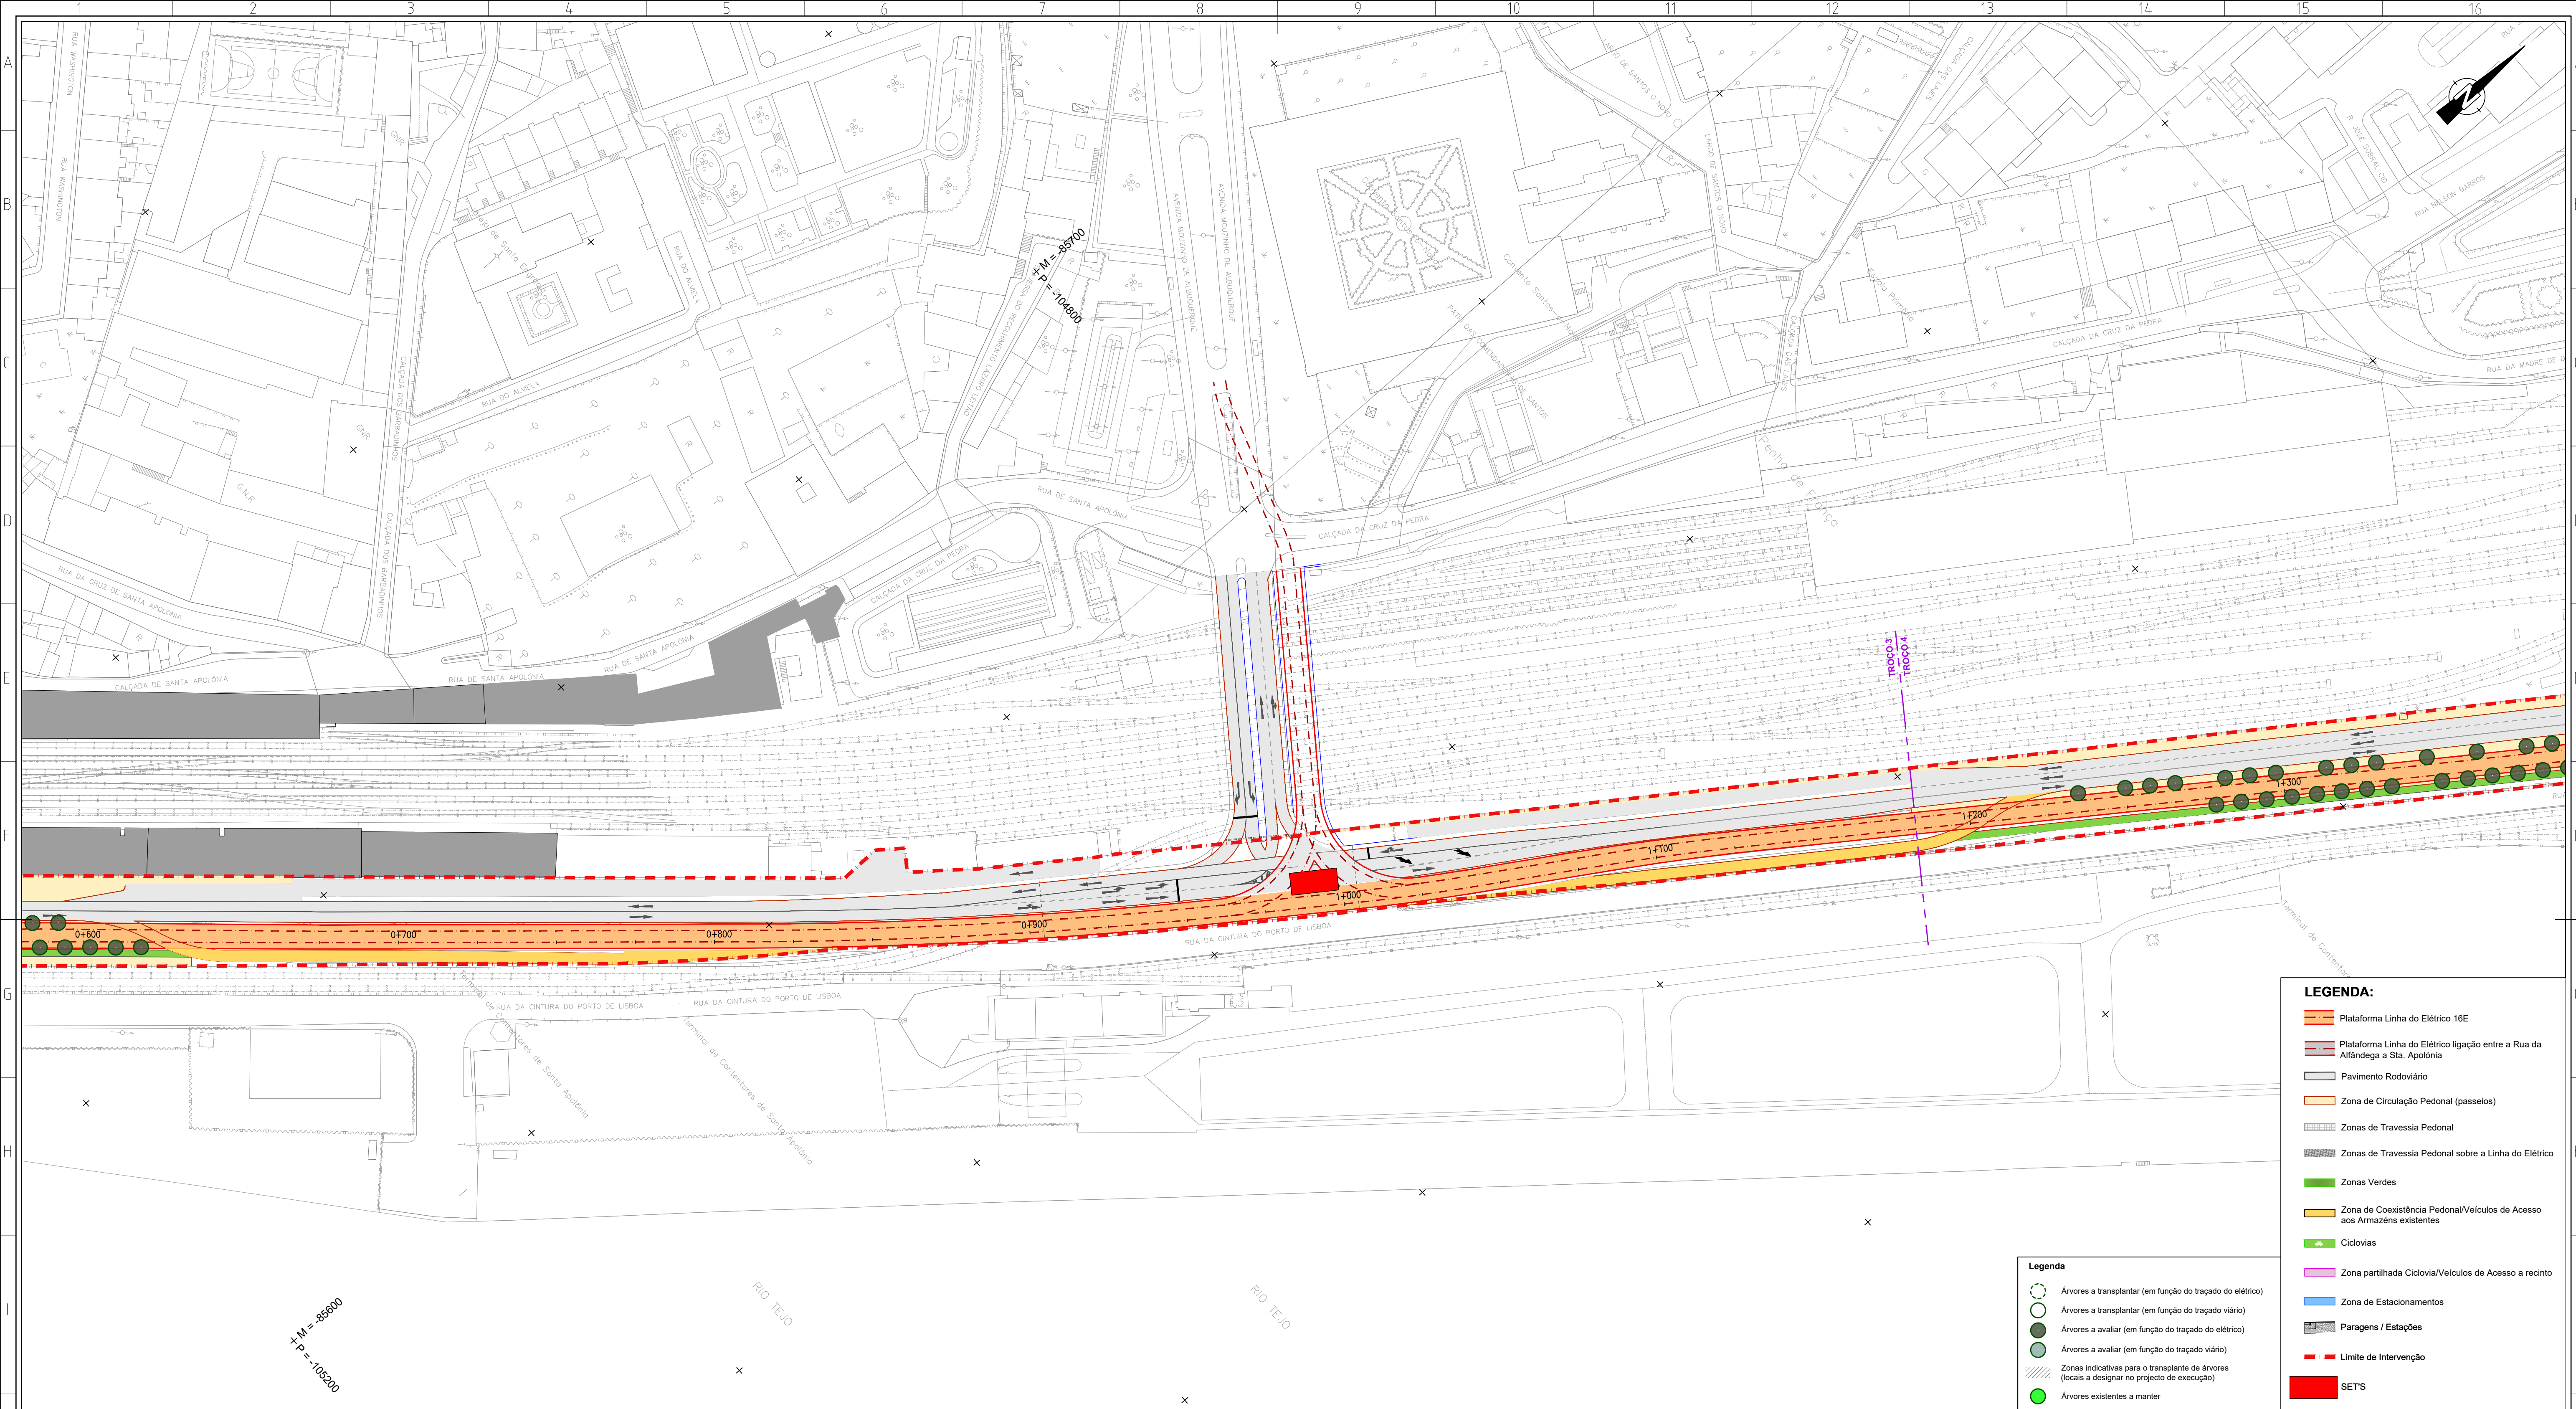

Legenda				Zona partilhada Ciclovias/Veiculos de Acesso a recinto			
	Árvores a transplantar (em função do traçado do eléctrico)				Zona de Estacionamento		
	Árvores a transplantar (em função do traçado viário)				Paragens / Estações		
	Árvores a avaliar (em função do traçado do eléctrico)				Limite de Intervenção		
	Árvores a avaliar (em função do traçado viário)			SETS			
	Zonas indicativas para o transplante de árvores (locais a designar no projecto de execução)						
	Árvores existentes a manter						



Revisão	Descrição	Data:	Desenhou:	Verificou:

Local: LISBOA	LINHA DE ELÉTRICO RÁPIDO ORIENTAL 16E
Fase: PROGRAMA BASE	TROÇOS 3 a 12 Stº Apolónia - Parque Tejo
Aprov. - - -	
Verif.: Carlos Lopes	
Proj.: Ana Matos	
Des.: Luis Lima	

Desenho Nº 4.1.1.7.02	Revisão Nº 00
 PROFICO CONSELHEIROS DE CONSULTORIA ATELIER DA CALÇADA ARQUITECTURA light-mobility PROJECTS F.J.J. Consultores PROJECCOES E CONSULTORIA	
Escala do desenho: 1:1000	Folhas: 02/14

Especialidade: INSERÇÃO URBANA	Título do Desenho: PLANTA GERAL - TROÇO 3 e 4 ALTERNATIVA 1	Concessionaria(s):
Código da Especialidade: - - - Nome do Ficheiro: 44234-URB-PB-4.1.1.7.02_14.00.dwg	Tipo/Versão:	
Dimensão da Folha: 841 x 594 mm Nome do Ficheiro Base:	Tipo/Versão:	
Data: MAR/2026		

ESTE DESENHO É PROPRIEDADE DA CARRIS - COMPANHIA CARRIS DE FERRO DE LISBOA. E NÃO PODE SER REPRODUZIDO, DIVULGADO NO TODO OU EM PARTE SEM AUTORIZAÇÃO EXPRESSA. RESERVADOS TODOS OS DIREITOS PELA LEGISLAÇÃO EM VIGOR (DECRETO Nº63/85, DE 14 DE MARÇO, ALTERADO PELA LEI Nº45/85, DE 17 DE SETEMBRO).

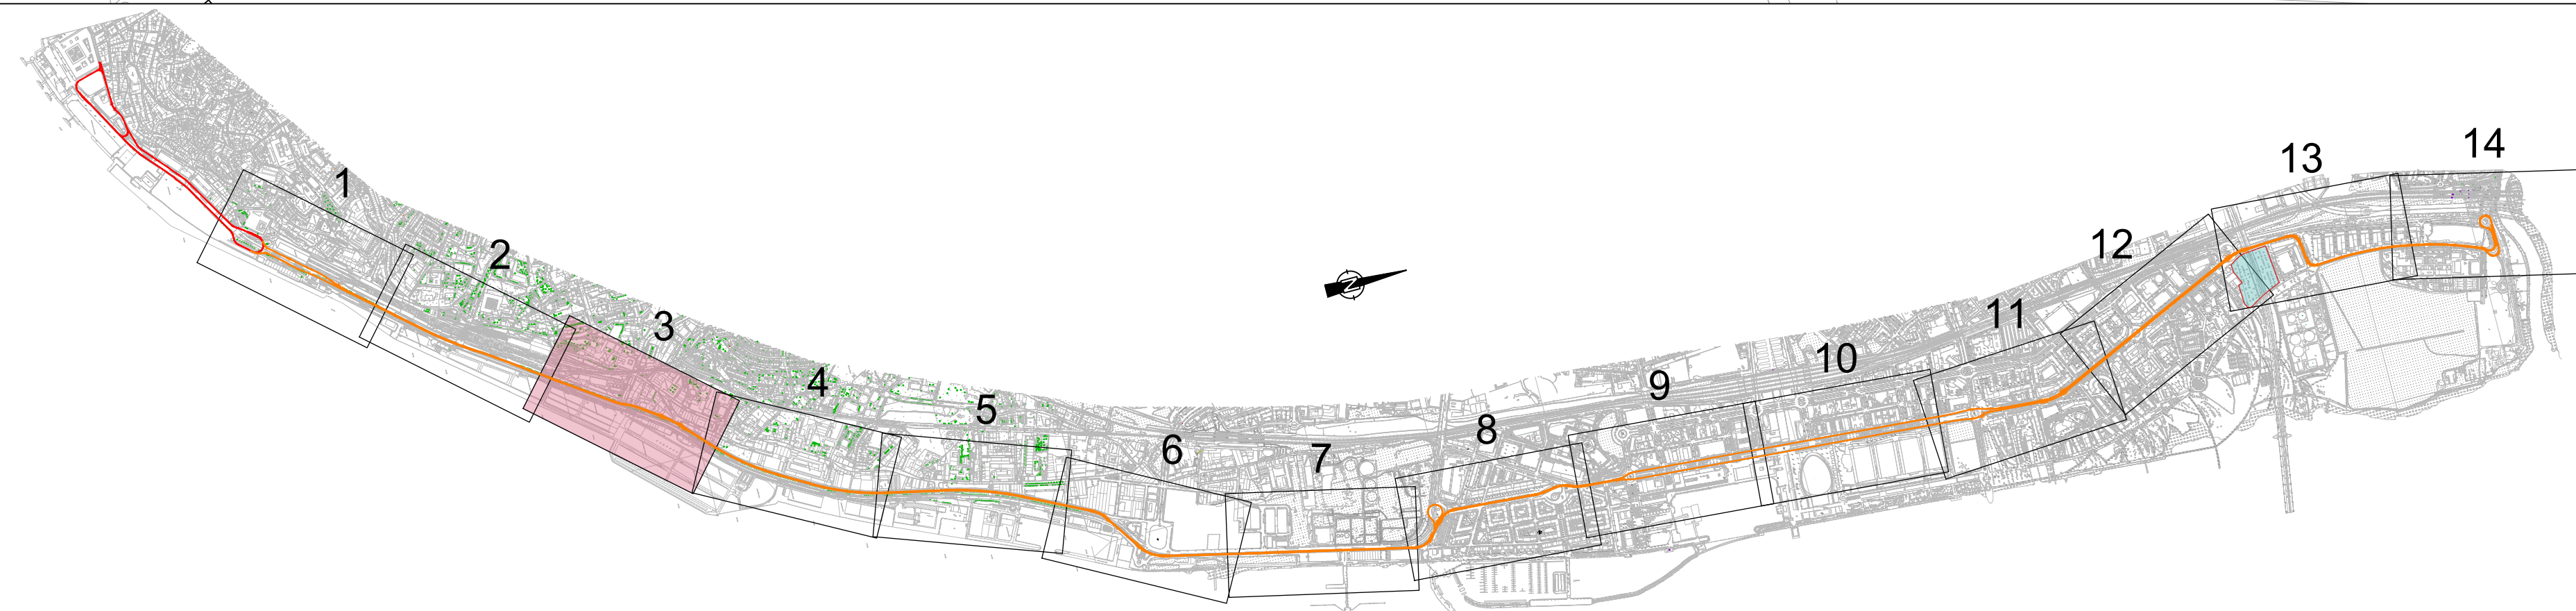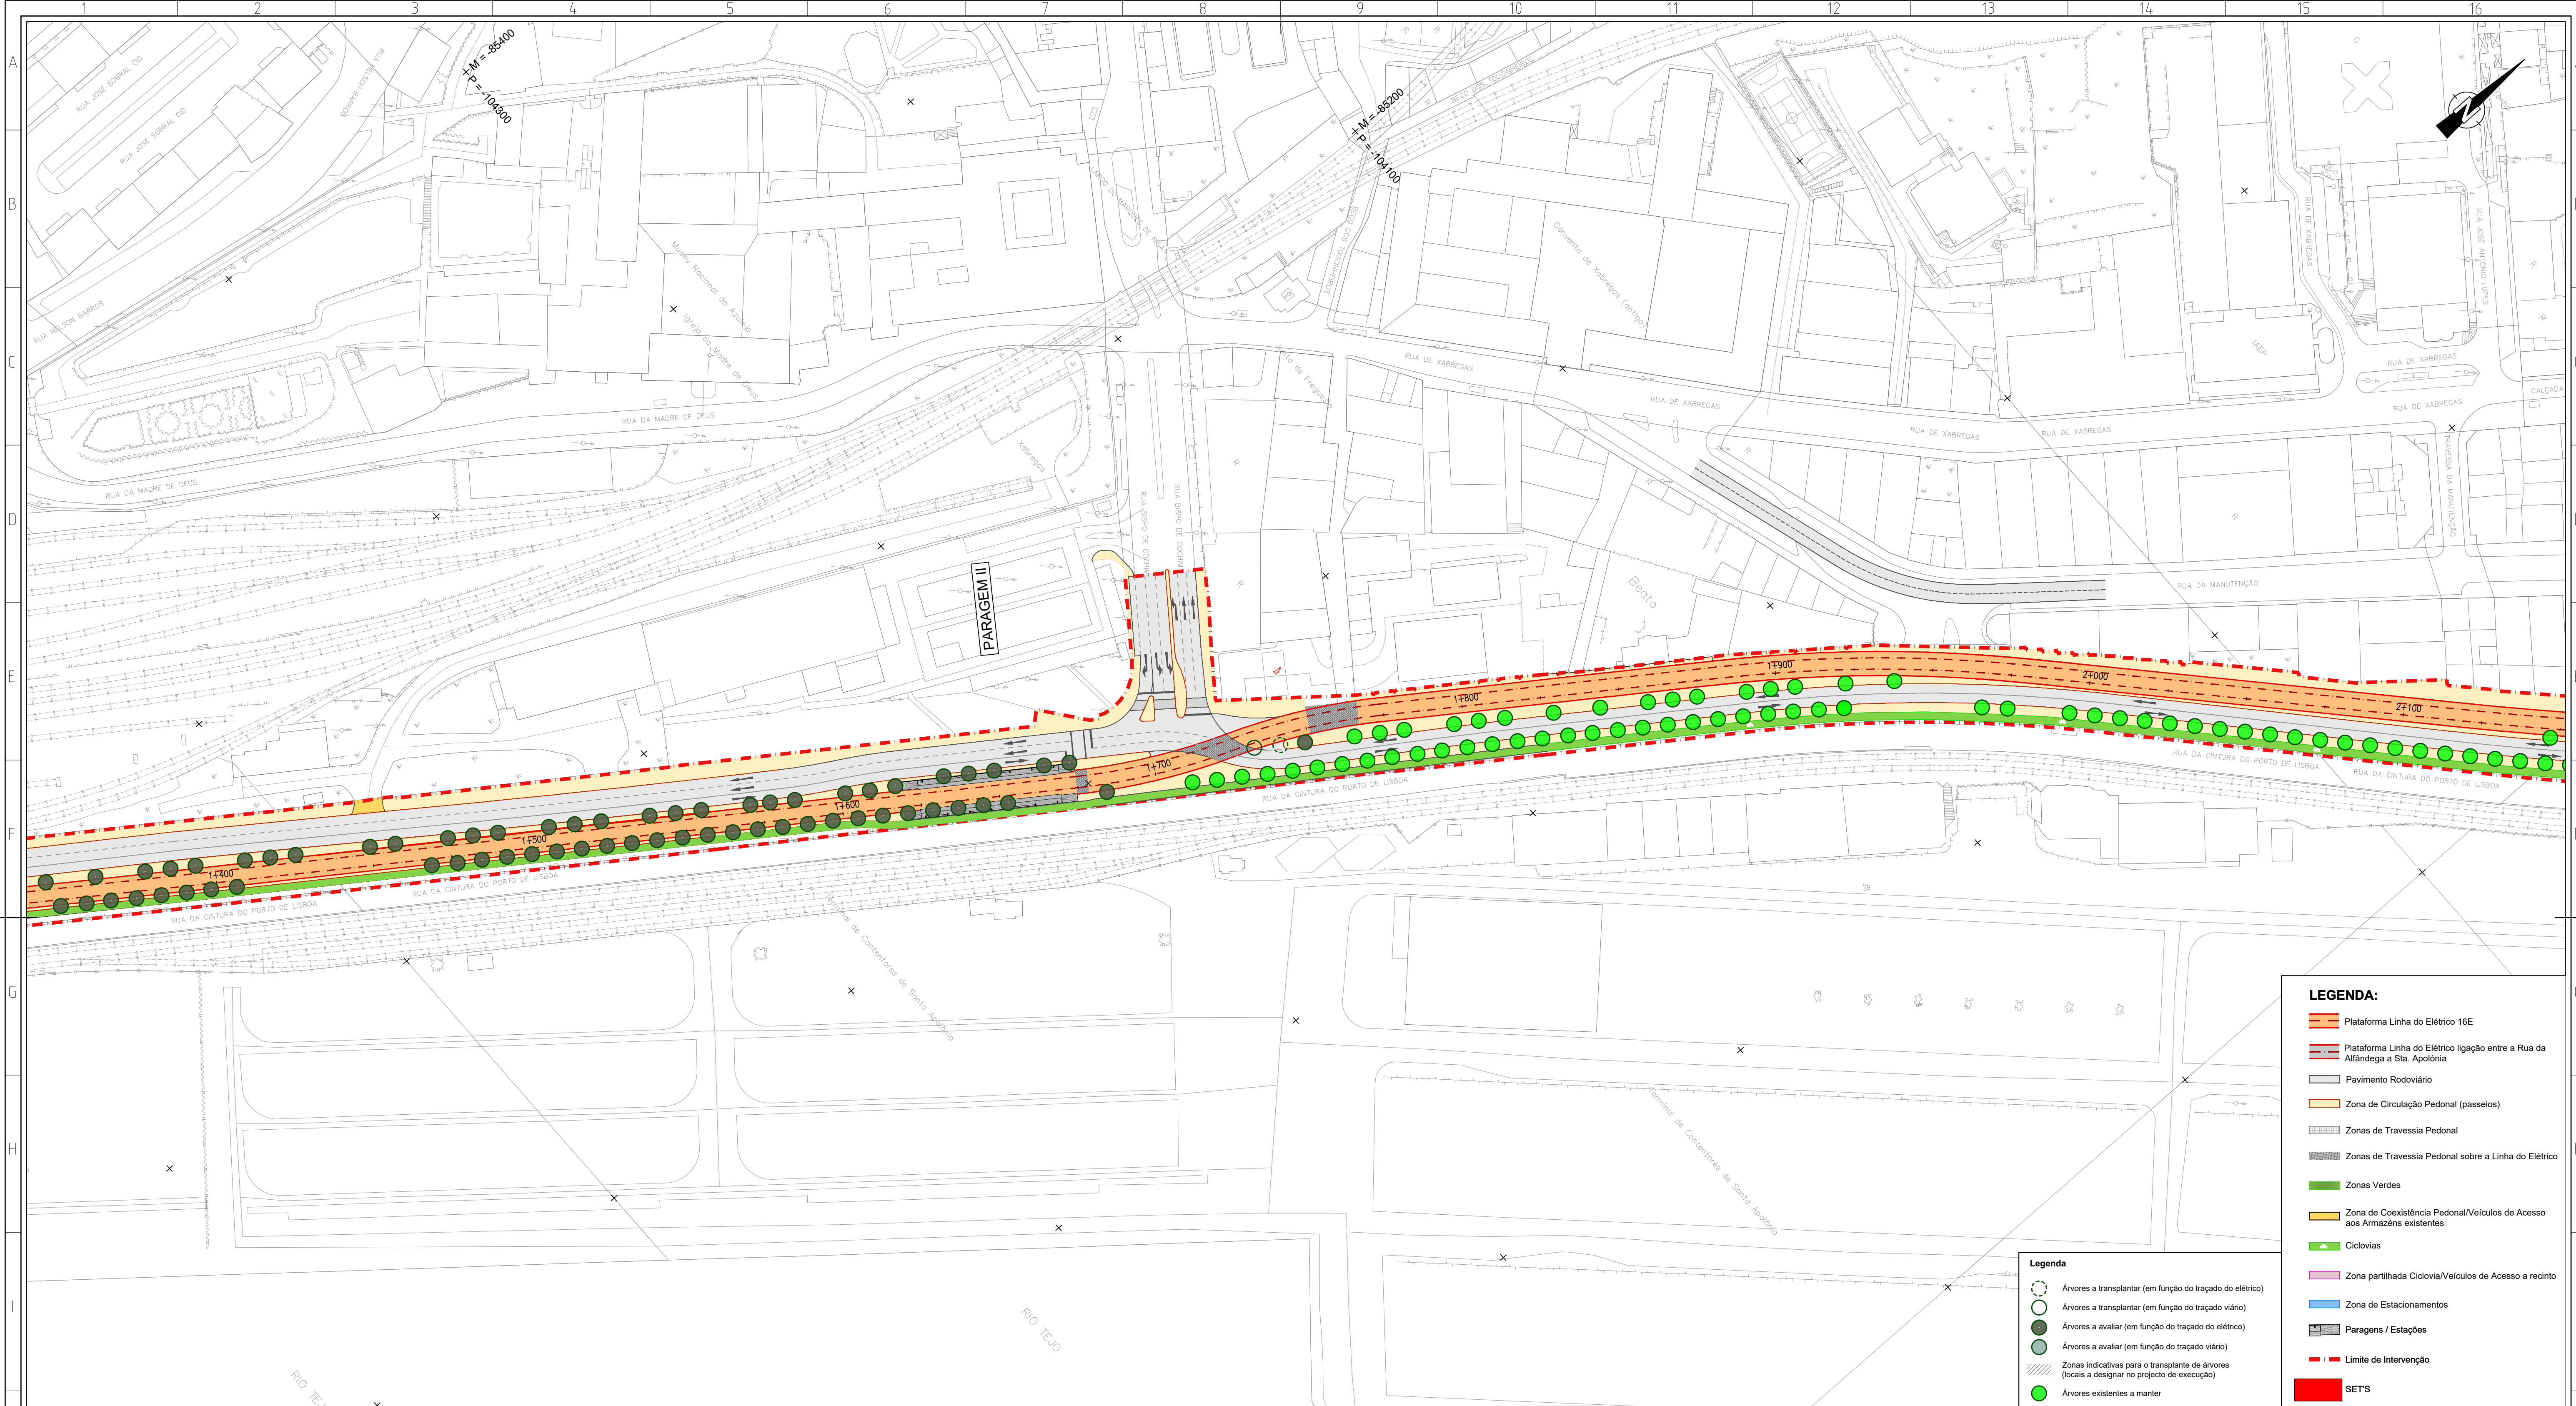

Legenda


-  Árvores a transplantar (em função do traçado do elétrico)
-  Árvores a transplantar (em função do traçado viário)
-  Árvores a avaliar (em função do traçado do elétrico)
-  Árvores a avaliar (em função do traçado viário)
-  Zonas indicativas para o transplante de árvores (locais a designar no projecto de execução)
-  Árvores existentes a manter

LEGENDA:

-  Plataforma Linha do Elétrico 16E
-  Plataforma Linha do Elétrico ligação entre a Rua da Alfândega a Sta. Apolónia
-  Pavimento Rodoviário
-  Zona de Circulação Pedonal (passeios)
-  Zonas de Travessia Pedonal
-  Zonas de Travessia Pedonal sobre a Linha do Elétrico
-  Zonas Verdes
-  Zona de Coexistência Pedonal/Veículos de Acesso aos Armazéns existentes
-  Cicloviás
-  Zona partilhada Cicloviã/Veículos de Acesso a recinto
-  Zona de Estacionamento
-  Paragens / Estações
-  Limite de Intervenção
-  SETS

[illegible]

ESTE DESENHO É PROPRIEDADE DA CARRIS - COMPANHIA CARRIS DE FERRO DE LISBOA, E NÃO PODE SER REPRODUZIDO, DIVULGADO NO TODO OU EM PARTE SEM AUTORIZAÇÃO EXPRESSA. RESERVADOS TODOS OS DIREITOS PELA LEGISLAÇÃO EM VIGOR (DECRETO Nº3385, DE 14 DE MARÇO, ALTERADO PELA LEI Nº4585, DE 17 DE SETEMBRO).

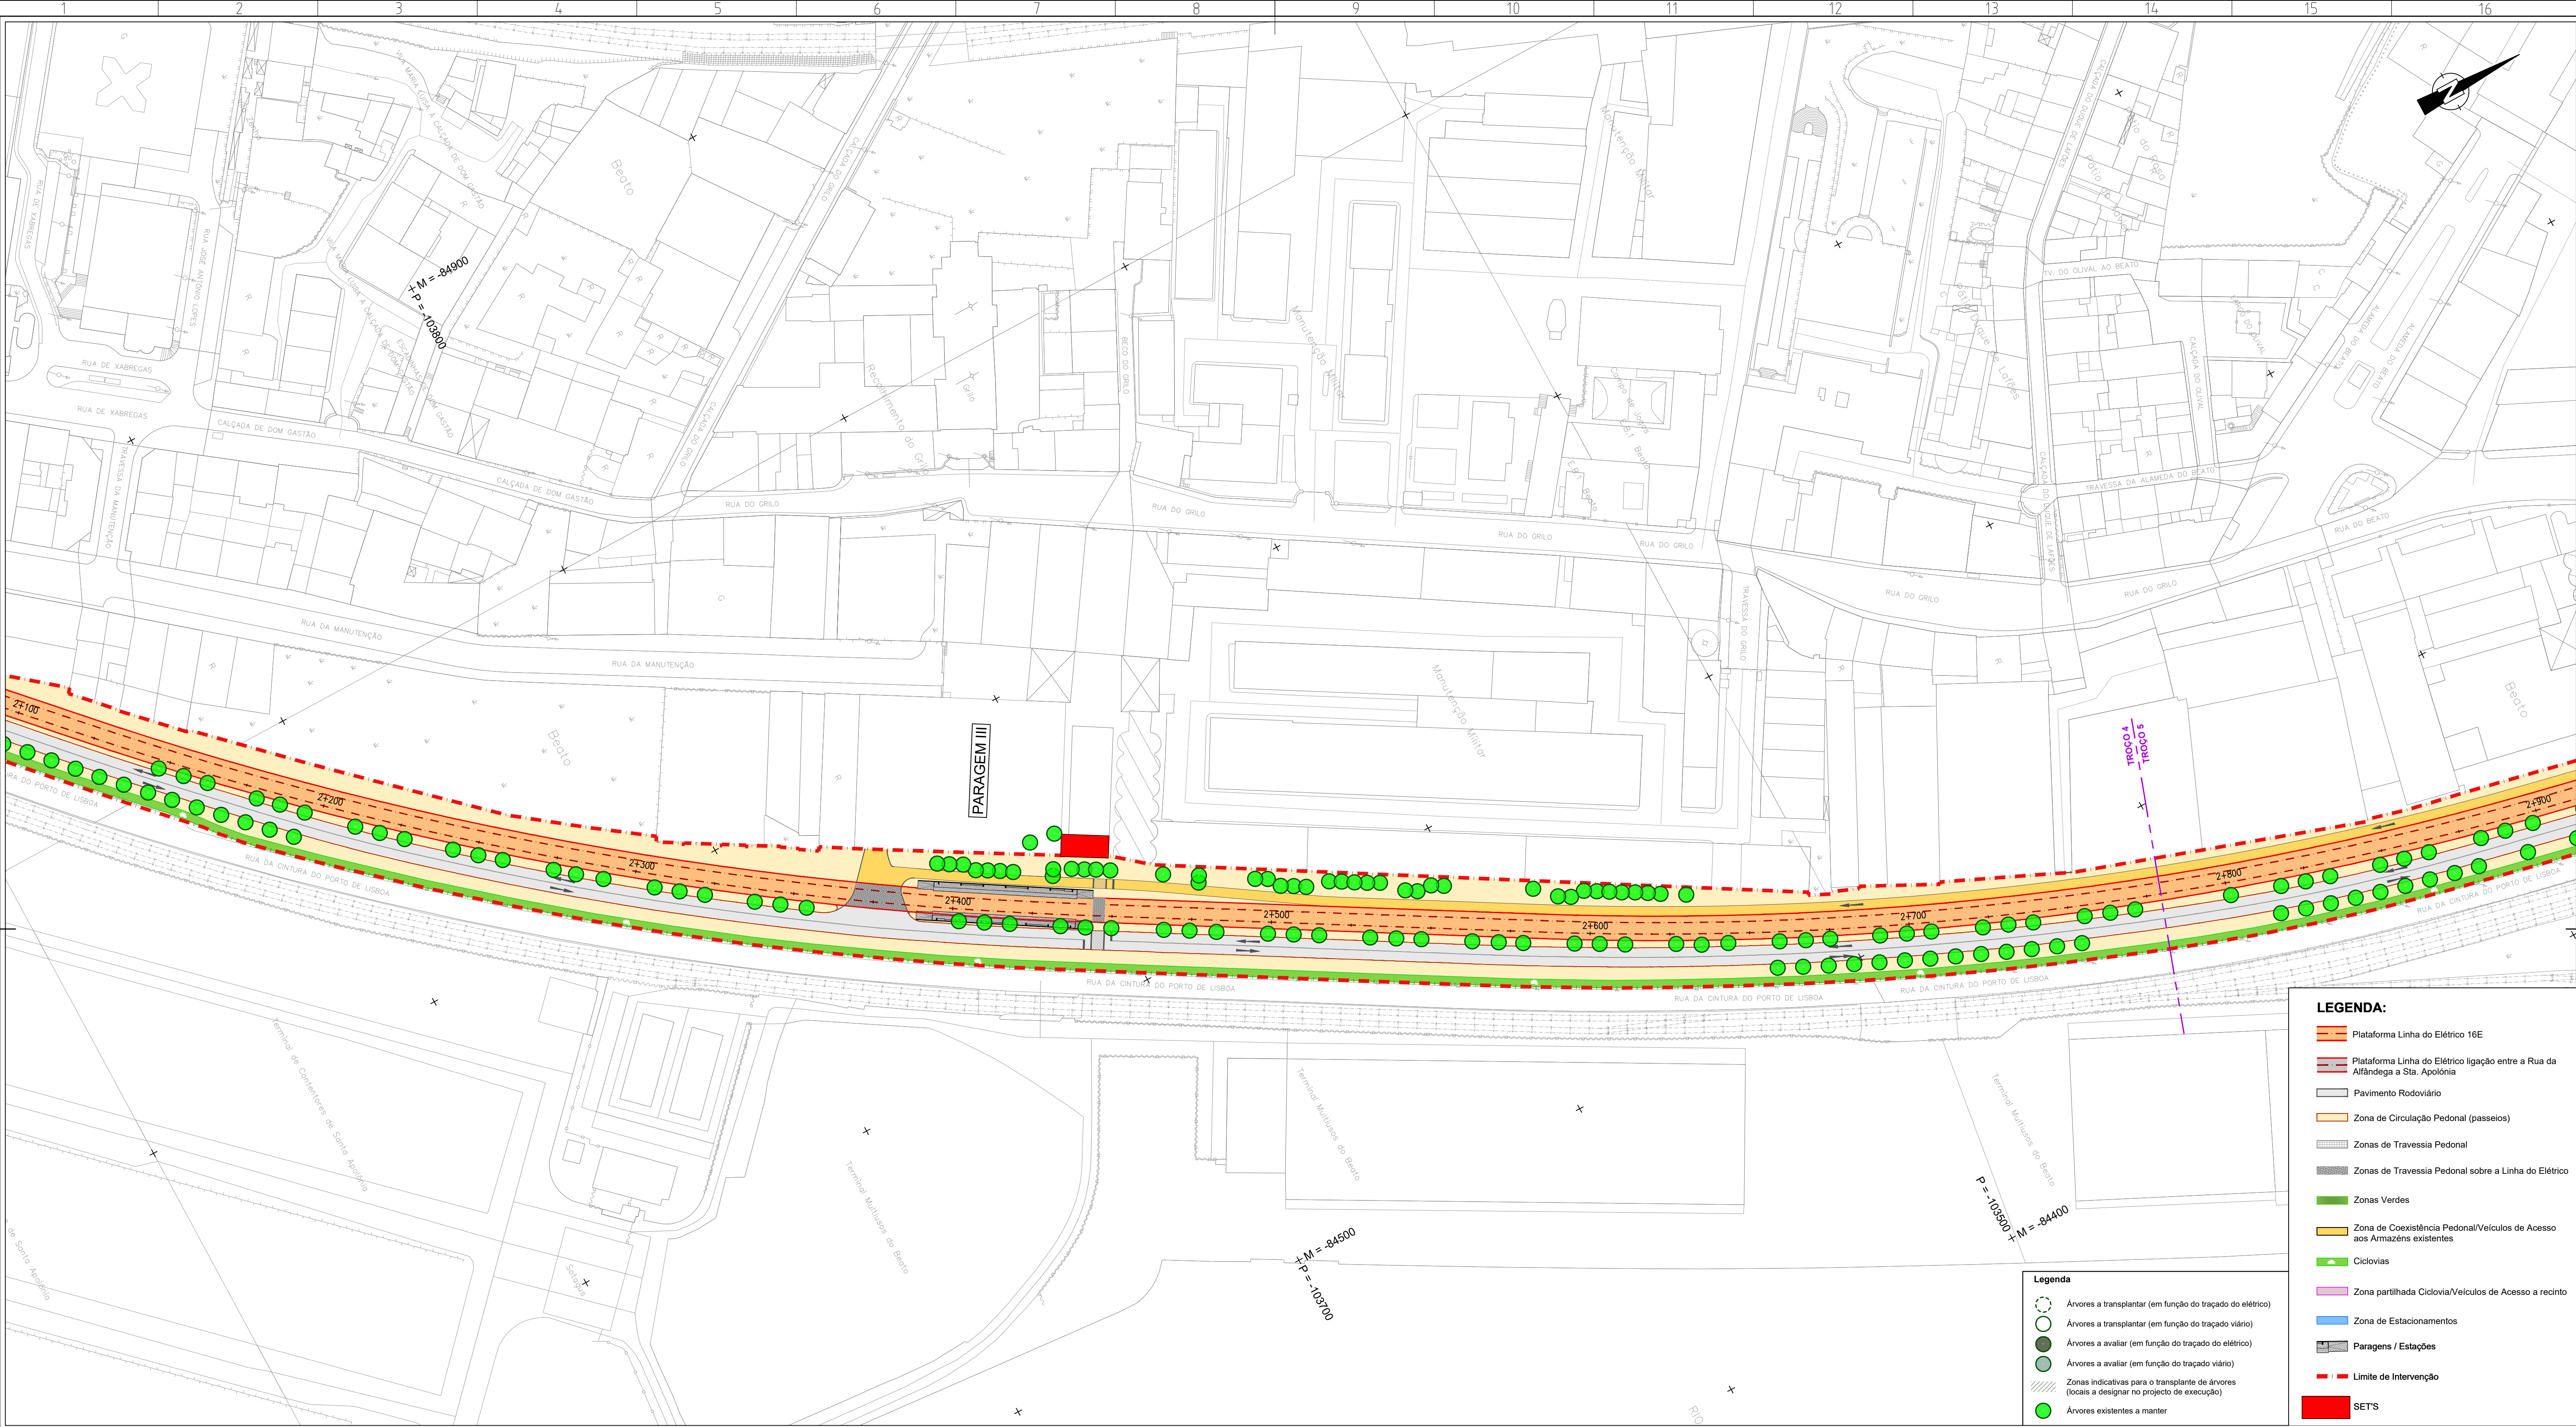

LEGENDA:

- Plataforma Linha do Elétrico 16E
- Plataforma Linha do Elétrico ligação entre a Rua da Alfândega a Sta. Apolónia
- Pavimento Rodoviário
- Zona de Circulação Pedonal (passeios)
- Zonas de Travessia Pedonal
- Zonas de Travessia Pedonal sobre a Linha do Elétrico
- Zonas Verdes
- Zona de Coexistência Pedonal/Veículos de Acesso aos Armazéns existentes
- Ciclovias
- Zona partilhada Ciclovias/Veículos de Acesso a recinto
- Zona de Estacionamentos
- Paragens / Estações
- Limite de Intervenção
- SETS


Legenda

- Árvores a transplantar (em função do traçado do elétrico)
- Árvores a transplantar (em função do traçado viário)
- Árvores a avaliar (em função do traçado do elétrico)
- Árvores a avaliar (em função do traçado viário)
- Zonas indicativas para o transplante de árvores (locais a designar no projecto de execução)
- Árvores existentes a manter




Revisão	Descrição	Data:	Desenhou:	Verificou:
Local:	USBOA	LINHA DE ELÉTRICO RÁPIDO ORIENTAL 16E		
Fase:	PROGRAMA BASE	TROÇOS 3 a 12 Stª Apolónia - Parque Tejo		
Agrov.		Desenho Nº 4.1.1.7.04 Revisão Nº 00		
Verif:	Carla Lopes	PROFICO PROFESSOR ARQUITECTURA PESSOAL		
Proj:	Ana Matos	F.J. Consultores		
Des:	Luís Lima	Escala do desenho: 1:1000 Folhas: 04/14		
Especialidade:	INSERÇÃO URBANA	Título do Desenho: PLANTA GERAL - TROÇO 4 e 5 ALTERNATIVA 1		
Código da Especialidade:		Nome do Ficheiro:	44224-URB-PB-4.1.1.7.01_14.00.dwg	Tipo/Verão:
Dimensão da Folha:	841 x 594 mm	Nome do Ficheiro Base:		Tipo/Verão:
Data:	MARÇO 2008			

ESTE DESENHO É PROPRIEDADE DA CARRIS - COMPANHIA CARRIS DE FERRO DE LISBOA E NÃO PODE SER REPRODUZIDO, DIVULGADO NO TODO OU EM PARTE SEM AUTORIZAÇÃO EXPRESSA. RESERVADOS TODOS OS DIREITOS RELACIONADOS EM VIGOR DECRETADO POR LEI DE 14 DE MARÇO, ALTERAÇÃO PELA LEI Nº 10/03 DE 17 DE SETEMBRO.

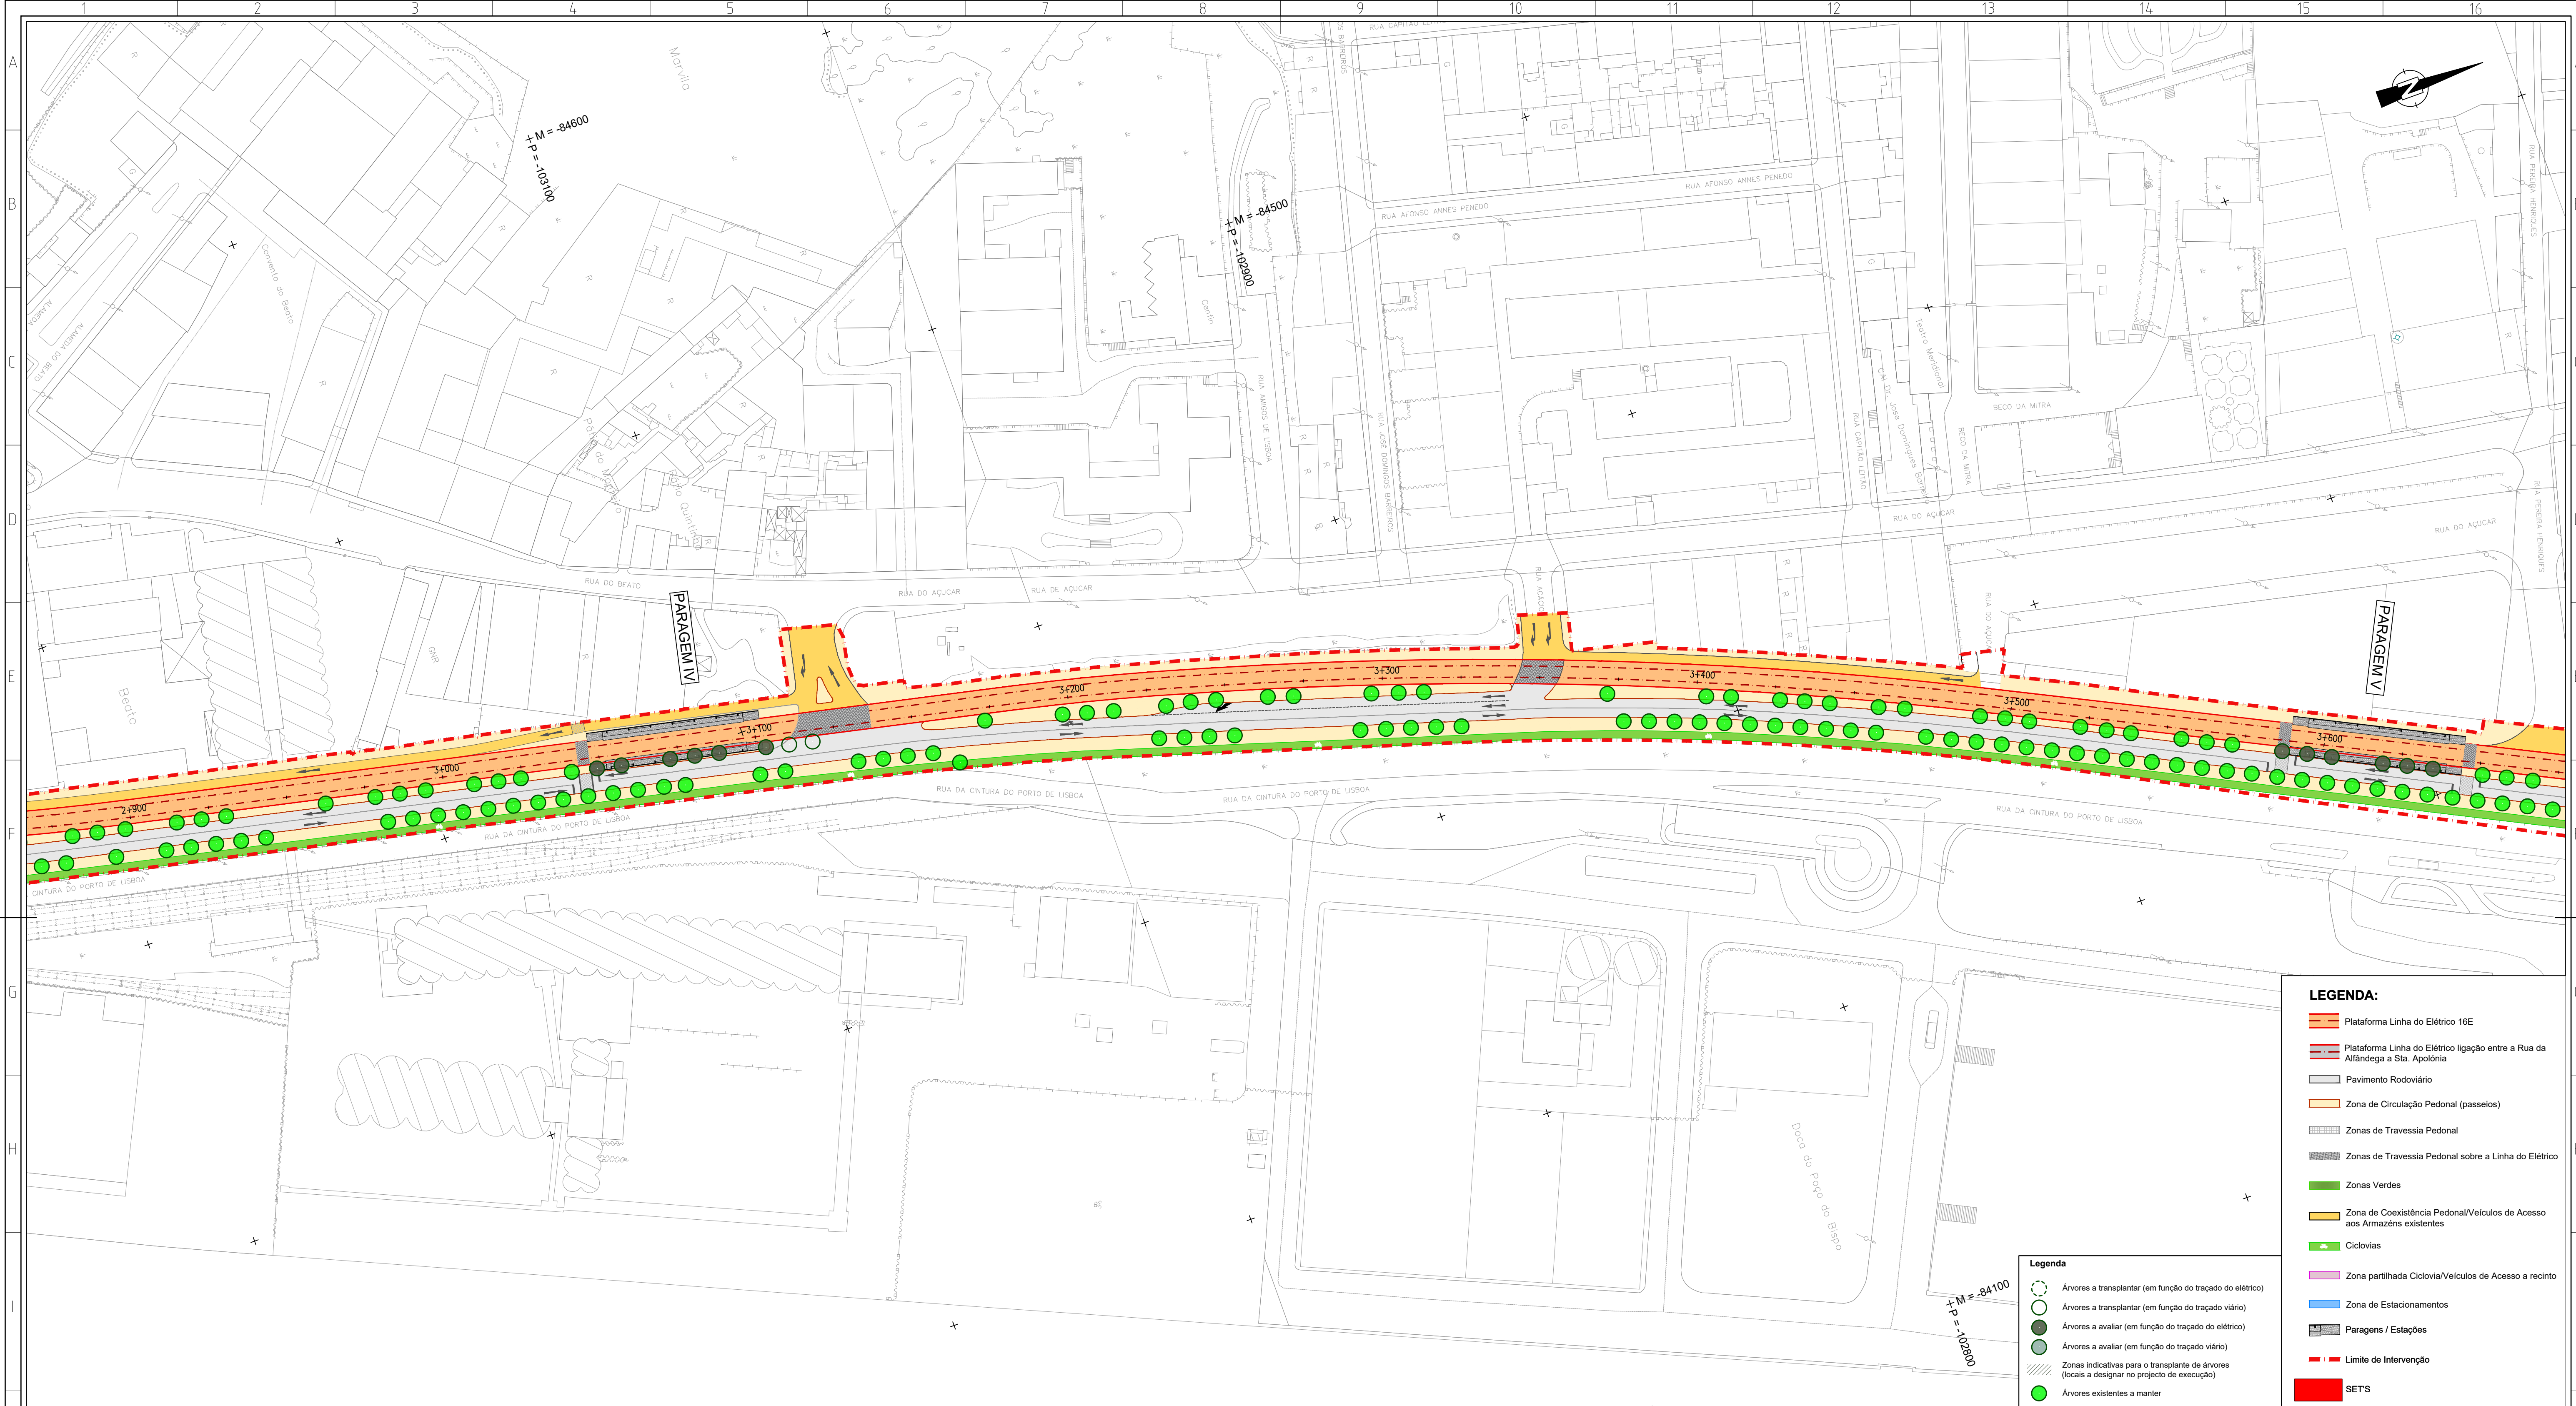

Revisão				Descrição:				Data:				Desenhos:			
Local: LISBOA				LINHA DE ELÉTRICO RÁPIDO ORIENTAL 16E											
Fase: PROGRAMA BASE								Desenho Nº 4.1.1.7.05 Revisão Nº 00   POSTEIORES ARQUITECTURA PAGAMENTO FJ Consultores							
Aprov. - - -								Escala do desenho: 1:1000 Folhas: 05/14							
Verif: Carlos Lopes -				TROÇOS 3 a 12											
Proj: Ana Matos -				Stª Apolónia - Parque Tejo											
Des: Luis Lima -															
Especialidade:				Título do Desenho:				Concessionária(s):							
INSERÇÃO URBANA				PLANTA GERAL - TROÇO 5 ALTERNATIVA 1											
Código da Especialidade: - - -				Nome do Fichelo: 44234-URB-PB-4.1.1.7.01_14.00.dwg				Tipo/Versão:							
Dimensão da Folha: 841 x 594 mm.				Nome dos Ficheros Base:				Tipo/Versão:							
Data: MAR/2020															
ESTE DESENHO É PROPRIEDADE DA CARRIS - COMPANHIA CARRIS DO FERRO DE LISBOA. É NÃO PODE SER REPRODUZIDO, DIVULGADO NO TODO OU EM PARTE SEM AUTORIZAÇÃO EXPRESSA. RESERVAMOS TODOS OS DIREITOS PELA LEGISLAÇÃO EM VIGOR (DECRETO Nº385, DE 14 DE MARÇO, ALTERADO PELA LEI Nº498, DE 17 DE SETEMBRO).															

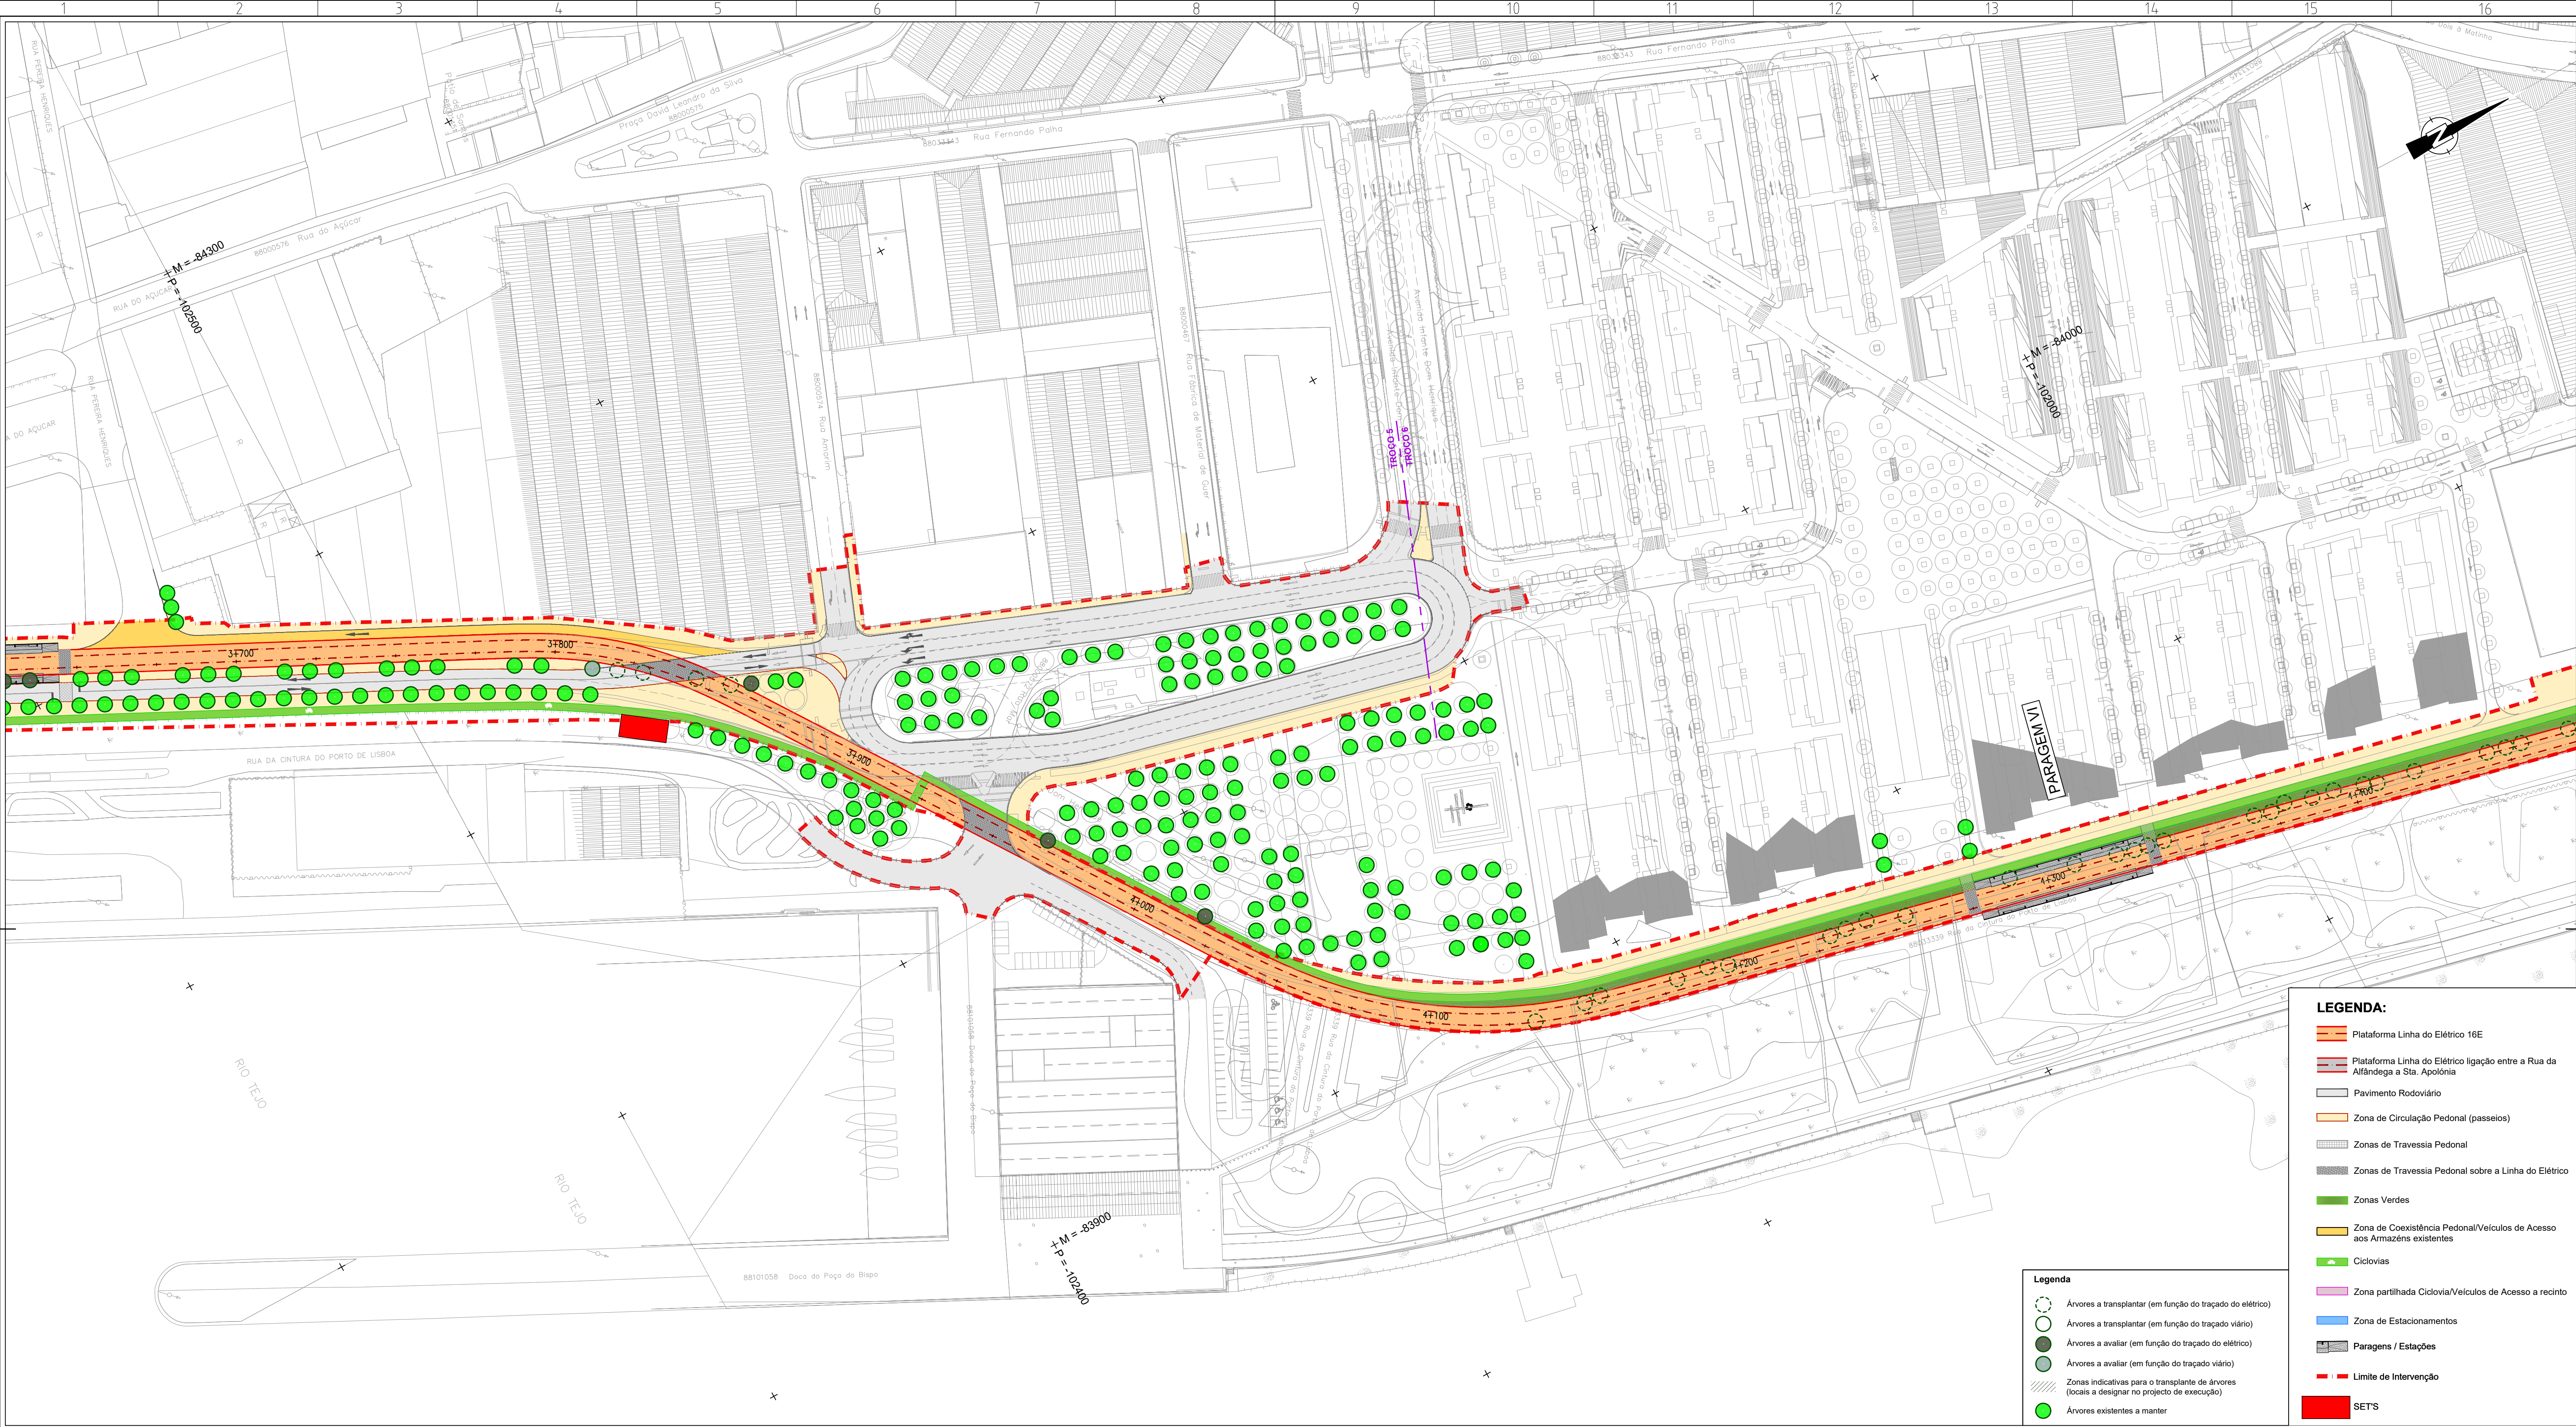

LEGENDA:

- Plataforma Linha do Elétrico 16E
- Plataforma Linha do Elétrico ligação entre a Rua da Alfândega e Sta. Apolónia
- Pavimento Rodoviário
- Zona de Circulação Pedonal (passeios)
- Zonas de Travessia Pedonal
- Zonas de Travessia Pedonal sobre a Linha do Elétrico
- Zonas Verdes
- Zona de Coexistência Pedonal/Veículos de Acesso aos Armazéns existentes
- Ciclovias
- Zona partilhada Ciclovía/Veículos de Acesso a recinto
- Zona de Estacionamentos
- Paragens / Estações
- Limite de Intervenção
- SETS

Legenda

- Árvores a transplantar (em função do traçado do elétrico)
- Árvores a transplantar (em função do traçado viário)
- Árvores a avaliar (em função do traçado do elétrico)
- Árvores a avaliar (em função do traçado viário)
- Zonas indicativas para o transplante de árvores (locais a designar no projecto de execução)
- Árvores existentes a manter




Revisão	Descrição	Data	Desenhou	Verificou

Local: LISBOA	LINHA DE ELÉTRICO RÁPIDO ORIENTAL 16E	 Desenho Nº 4.1.1.7.06 Revisão Nº 00 Escala do desenho: 1:1000 Folhas: 06/14
Fase: PROGRAMA BASE	TROÇOS 3 a 12	
Aprov.:	Stª Apolónia - Parque Tejo	
Verif.: Carlos Lopes		
Proj.: Ana Matos		
Des.: Luis Lima		

Especialidade: INSERÇÃO URBANA	Título do Desenho: PLANTA GERAL - TROÇO 5 e 6 ALTERNATIVA 1	Concessionária(s):
Código da Especialidade:	Nome do Ficheiro: 44224-URB-PB-4.1.1.7.01_14.00.dwg	Tipo/Variação:
Dimensão da Folha: 841 x 594 mm	Nome do Ficheiro Base:	Tipo/Variação:
Data: MARÇO/2008		

ESTE DESENHO É PROPRIEDADE DA CARRIS - COMPANHIA CARRIS DE FERRO DE LISBOA E NÃO PODE SER REPRODUZIDO, DIVULGADO NO TODO OU EM PARTE SEM AUTORIZAÇÃO EXPRESSA. RESERVADOS TODOS OS DIREITOS DE LEGISLAÇÃO EM VIGOR (DECRETO Nº 3081, DE 14 DE MARÇO, ALTERAÇÃO PELA LEI Nº 30/2008, DE 17 DE SETEMBRO).

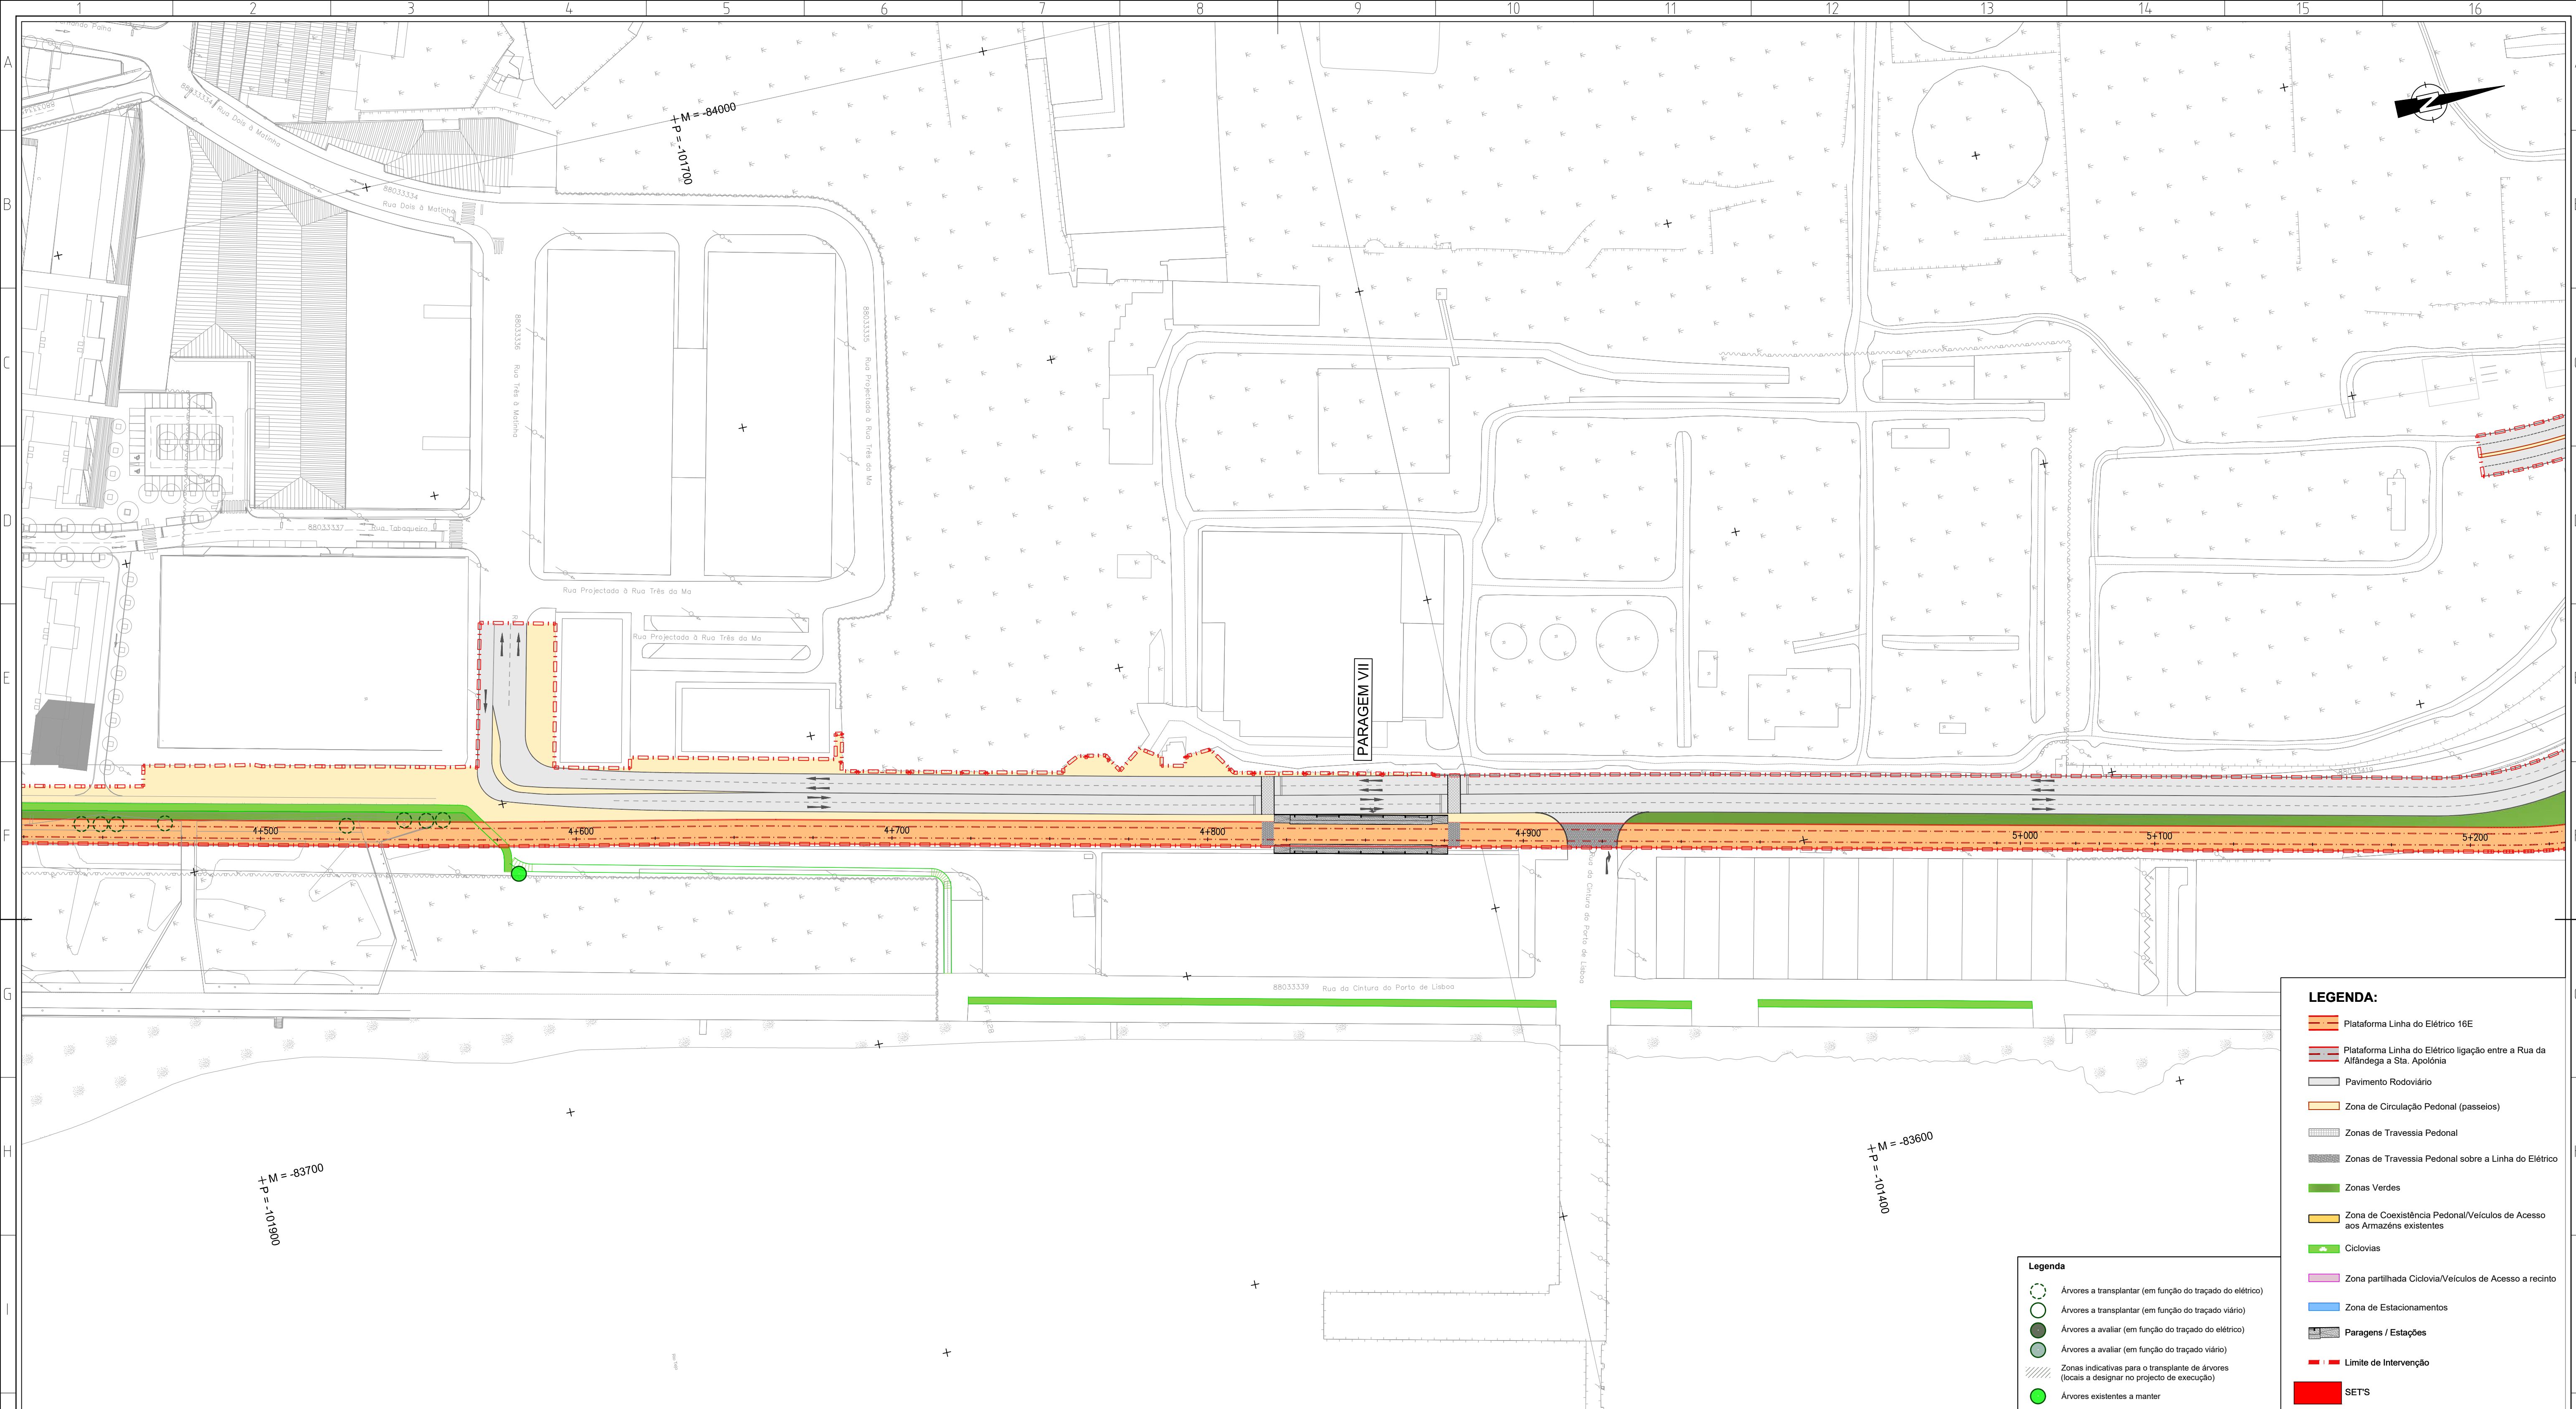

Legenda


-  Árvores a transplantar (em função do traçado do elétrico)
-  Árvores a transplantar (em função do traçado viário)
-  Árvores a avaliar (em função do traçado do elétrico)
-  Árvores a avaliar (em função do traçado viário)
-  Zonas indicativas para o transplante de árvores (locais a designar no projecto de execução)
-  Árvores existentes a manter

LEGENDA:

-  Plataforma Linha do Elétrico 16E
-  Plataforma Linha do Elétrico ligação entre a Rua da Alfândega a Sta. Apolónia
-  Pavimento Rodoviário
-  Zona de Circulação Pedonal (passeios)
-  Zonas de Travessia Pedonal
-  Zonas de Travessia Pedonal sobre a Linha do Elétrico
-  Zonas Verdes
-  Zona de Coexistência Pedonal/Veículos de Acesso aos Armazéns existentes
-  Cicloviás
-  Zona partilhada Ciclovia/Veículos de Acesso a recinto
-  Zona de Estacionamento
-  Paragens / Estações
-  Limite de Intervenção
-  SET'S

Revisão										Descrição:										Data:										Desenhou:										Verificou:									
Local: LISBOA										LINHA DE ELÉTRICO RÁPIDO ORIENTAL 16E										carris  Desenho Nº 4.1.1.7.07 Revisão Nº 00  PROFICO PROJETOS DE ARQUITECTURA E ENGENHARIA  ATLHAR DA GALGANA PROJETOS DE ARQUITECTURA E ENGENHARIA  F.J. Consultores ARQUITECTURA E ENGENHARIA Escala do desenho: 1:1000 Fólias: 07/14																													
Fase: PROGRAMA BASE	
Aprov.	
Verif. Carlos Lopes	
Proj. Ana Matos										TROÇOS 3 a 12																																							
Des. Luis Lima										Stª Apolónia - Parque Tejo																																							
Especialidade: INSERÇÃO URBANA										Título do Desenho: PLANTA GERAL - TROÇO 6 ALTERNATIVA 1										Concessionária(s):																													
Código da Especialidade:										Nome do Ficheiro: 44234-URB-PB-4.1.1.7.01_14.00.dwg										Tipo/Versão:																													
Dimensão da Folha: 841 x 594 mm										Nome do Ficheiro Base:										Tipo/Versão:																													
Data: MARÇO/2020	

ESTE DESENHO É PROPRIEDADE DA CARRIS - COMPANHIA CARRIS DE FERRO DE LISBOA, E NÃO PODE SER REPRODUZIDO, DIVULGADO NO TODO OU EM PARTE SEM AUTORIZAÇÃO EXPRESSA. RESERVADOS TODOS OS DIREITOS PELA LEGISLAÇÃO EM VIGOR (DECRETO Nº385, DE 14 DE MARÇO, ALTERADO PELA LEI Nº4585, DE 17 DE SETEMBRO).

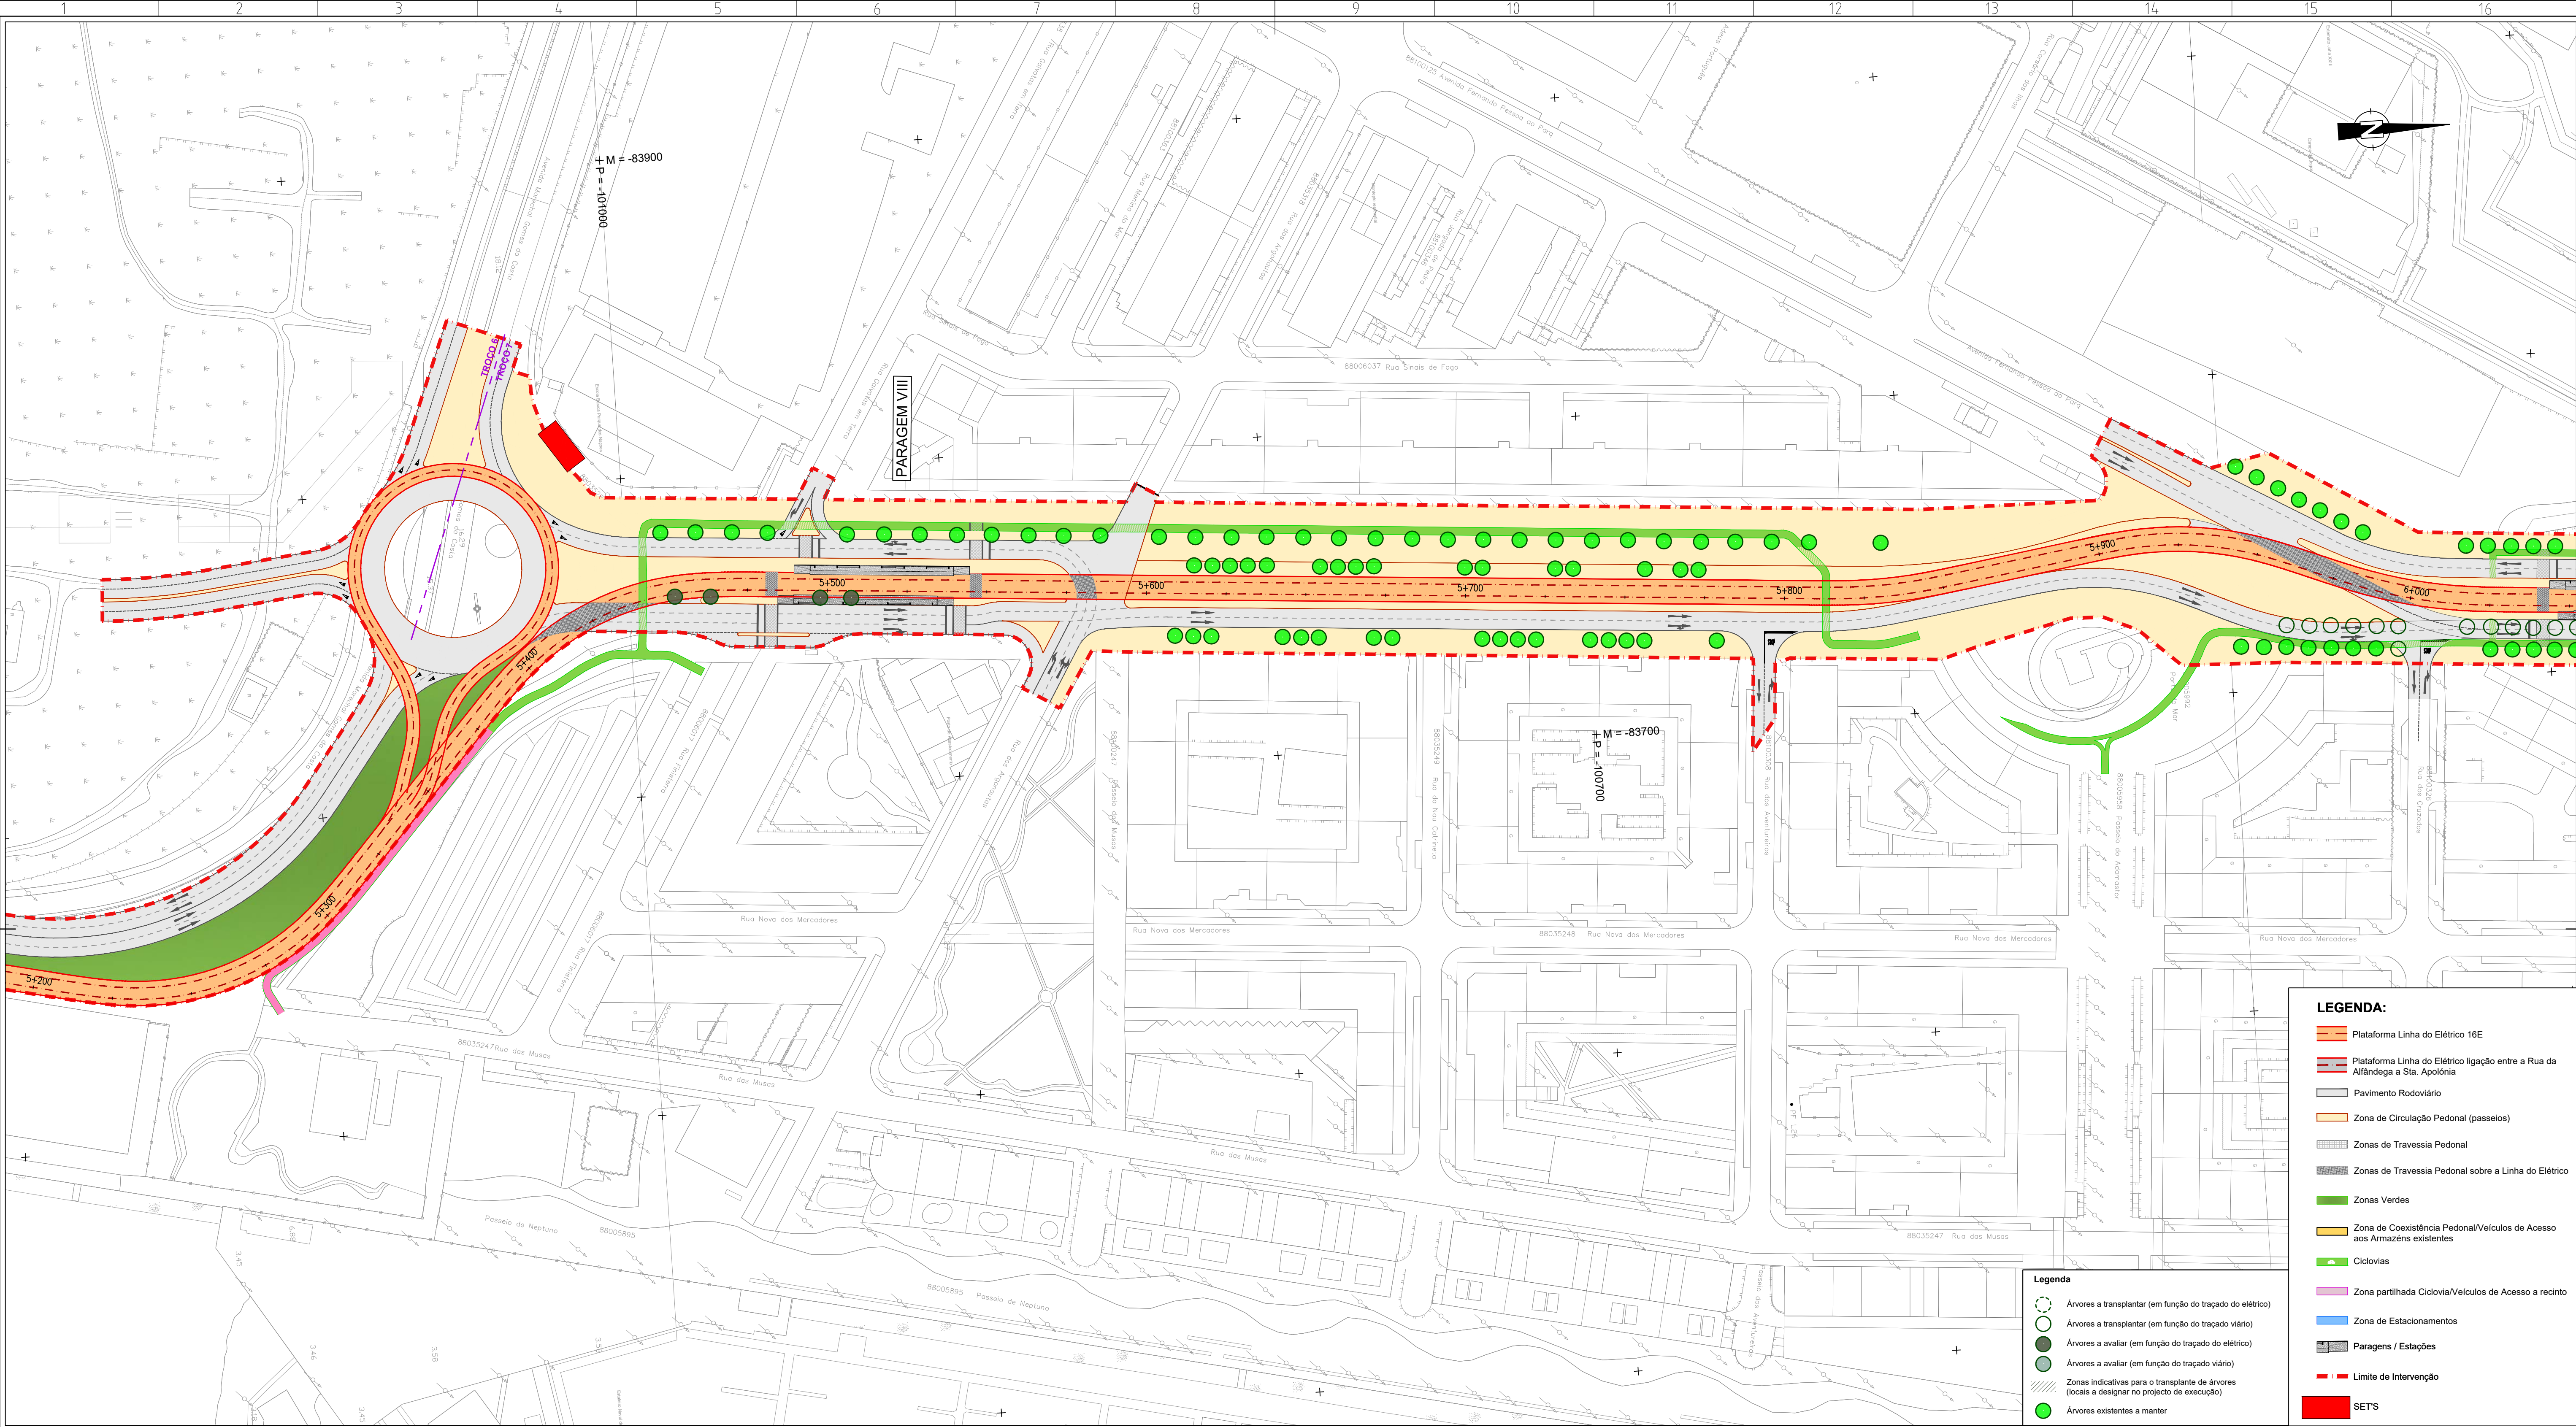

LEGENDA:

- Plataforma Linha do Elétrico 16E
- Plataforma Linha do Elétrico ligação entre a Rua da Alfândega a Sta. Apolónia
- Pavimento Rodoviário
- Zona de Circulação Pedonal (passeios)
- Zonas de Travessia Pedonal
- Zonas de Travessia Pedonal sobre a Linha do Elétrico
- Zonas Verdes
- Zona de Coexistência Pedonal/Veículos de Acesso aos Armazéns existentes
- Ciclovias
- Zona partilhada Ciclovia/Veículos de Acesso a recinto
- Zona de Estacionamento
- Paragens / Estações
- Limite de Intervenção
- SETS

Legenda

- Árvores a transplantar (em função do traçado do elétrico)
- Árvores a transplantar (em função do traçado viário)
- Árvores a avaliar (em função do traçado do elétrico)
- Árvores a avaliar (em função do traçado viário)
- Zonas indicativas para o transplante de árvores (locais a designar no projecto de execução)
- Árvores existentes a manter



Revisão	Descrição	Data	Desenhou	Verificou
Local:	USBOA	LINHA DE ELÉTRICO RÁPIDO ORIENTAL 16E		
Fase:	PROGRAMA BASE			
Aprov.				
Verif:	Carla Lopes	TROÇOS 3 a 12		
Proj:	Ana Matos	Stª Apolónia - Parque Tejo		
Des:	Luís Lima			
Especialidade:	INSERÇÃO URBANA	PLANTA GERAL - TROÇO 6 e 7 ALTERNATIVA 1		
Código da Especialidade:		Nome do Ficheiro:	44234-URB-PB-4.1.1.7.01_14.00.dwg	Tipo/Versão:
Dimensão da Folha:	841 x 594 mm	Nome do Ficheiro Base:		Tipo/Versão:
Data:	MARÇO 2008			

carris

Desenho Nº 4.1.1.7.08 00

PROFICO


ATLANTA DA CALHADA

F.J. Consultores

Escala do desenho: 1:1000

Folhas: 08/14

ESTE DESENHO É PROPRIEDADE DA CARRIS - COMPANHIA CARRIS DE FERRO DE LISBOA E NÃO PODE SER REPRODUZIDO, DIVULGADO NO TODO OU EM PARTE SEM AUTORIZAÇÃO EXPRESSA. RESERVADOS TODOS OS DIREITOS PELA LEGISLAÇÃO EM VIGOR. DECRETO Nº 30.811, DE 14 DE MARÇO, ALTERAÇÃO PELA LEI Nº 30.811, DE 17 DE SETEMBRO.

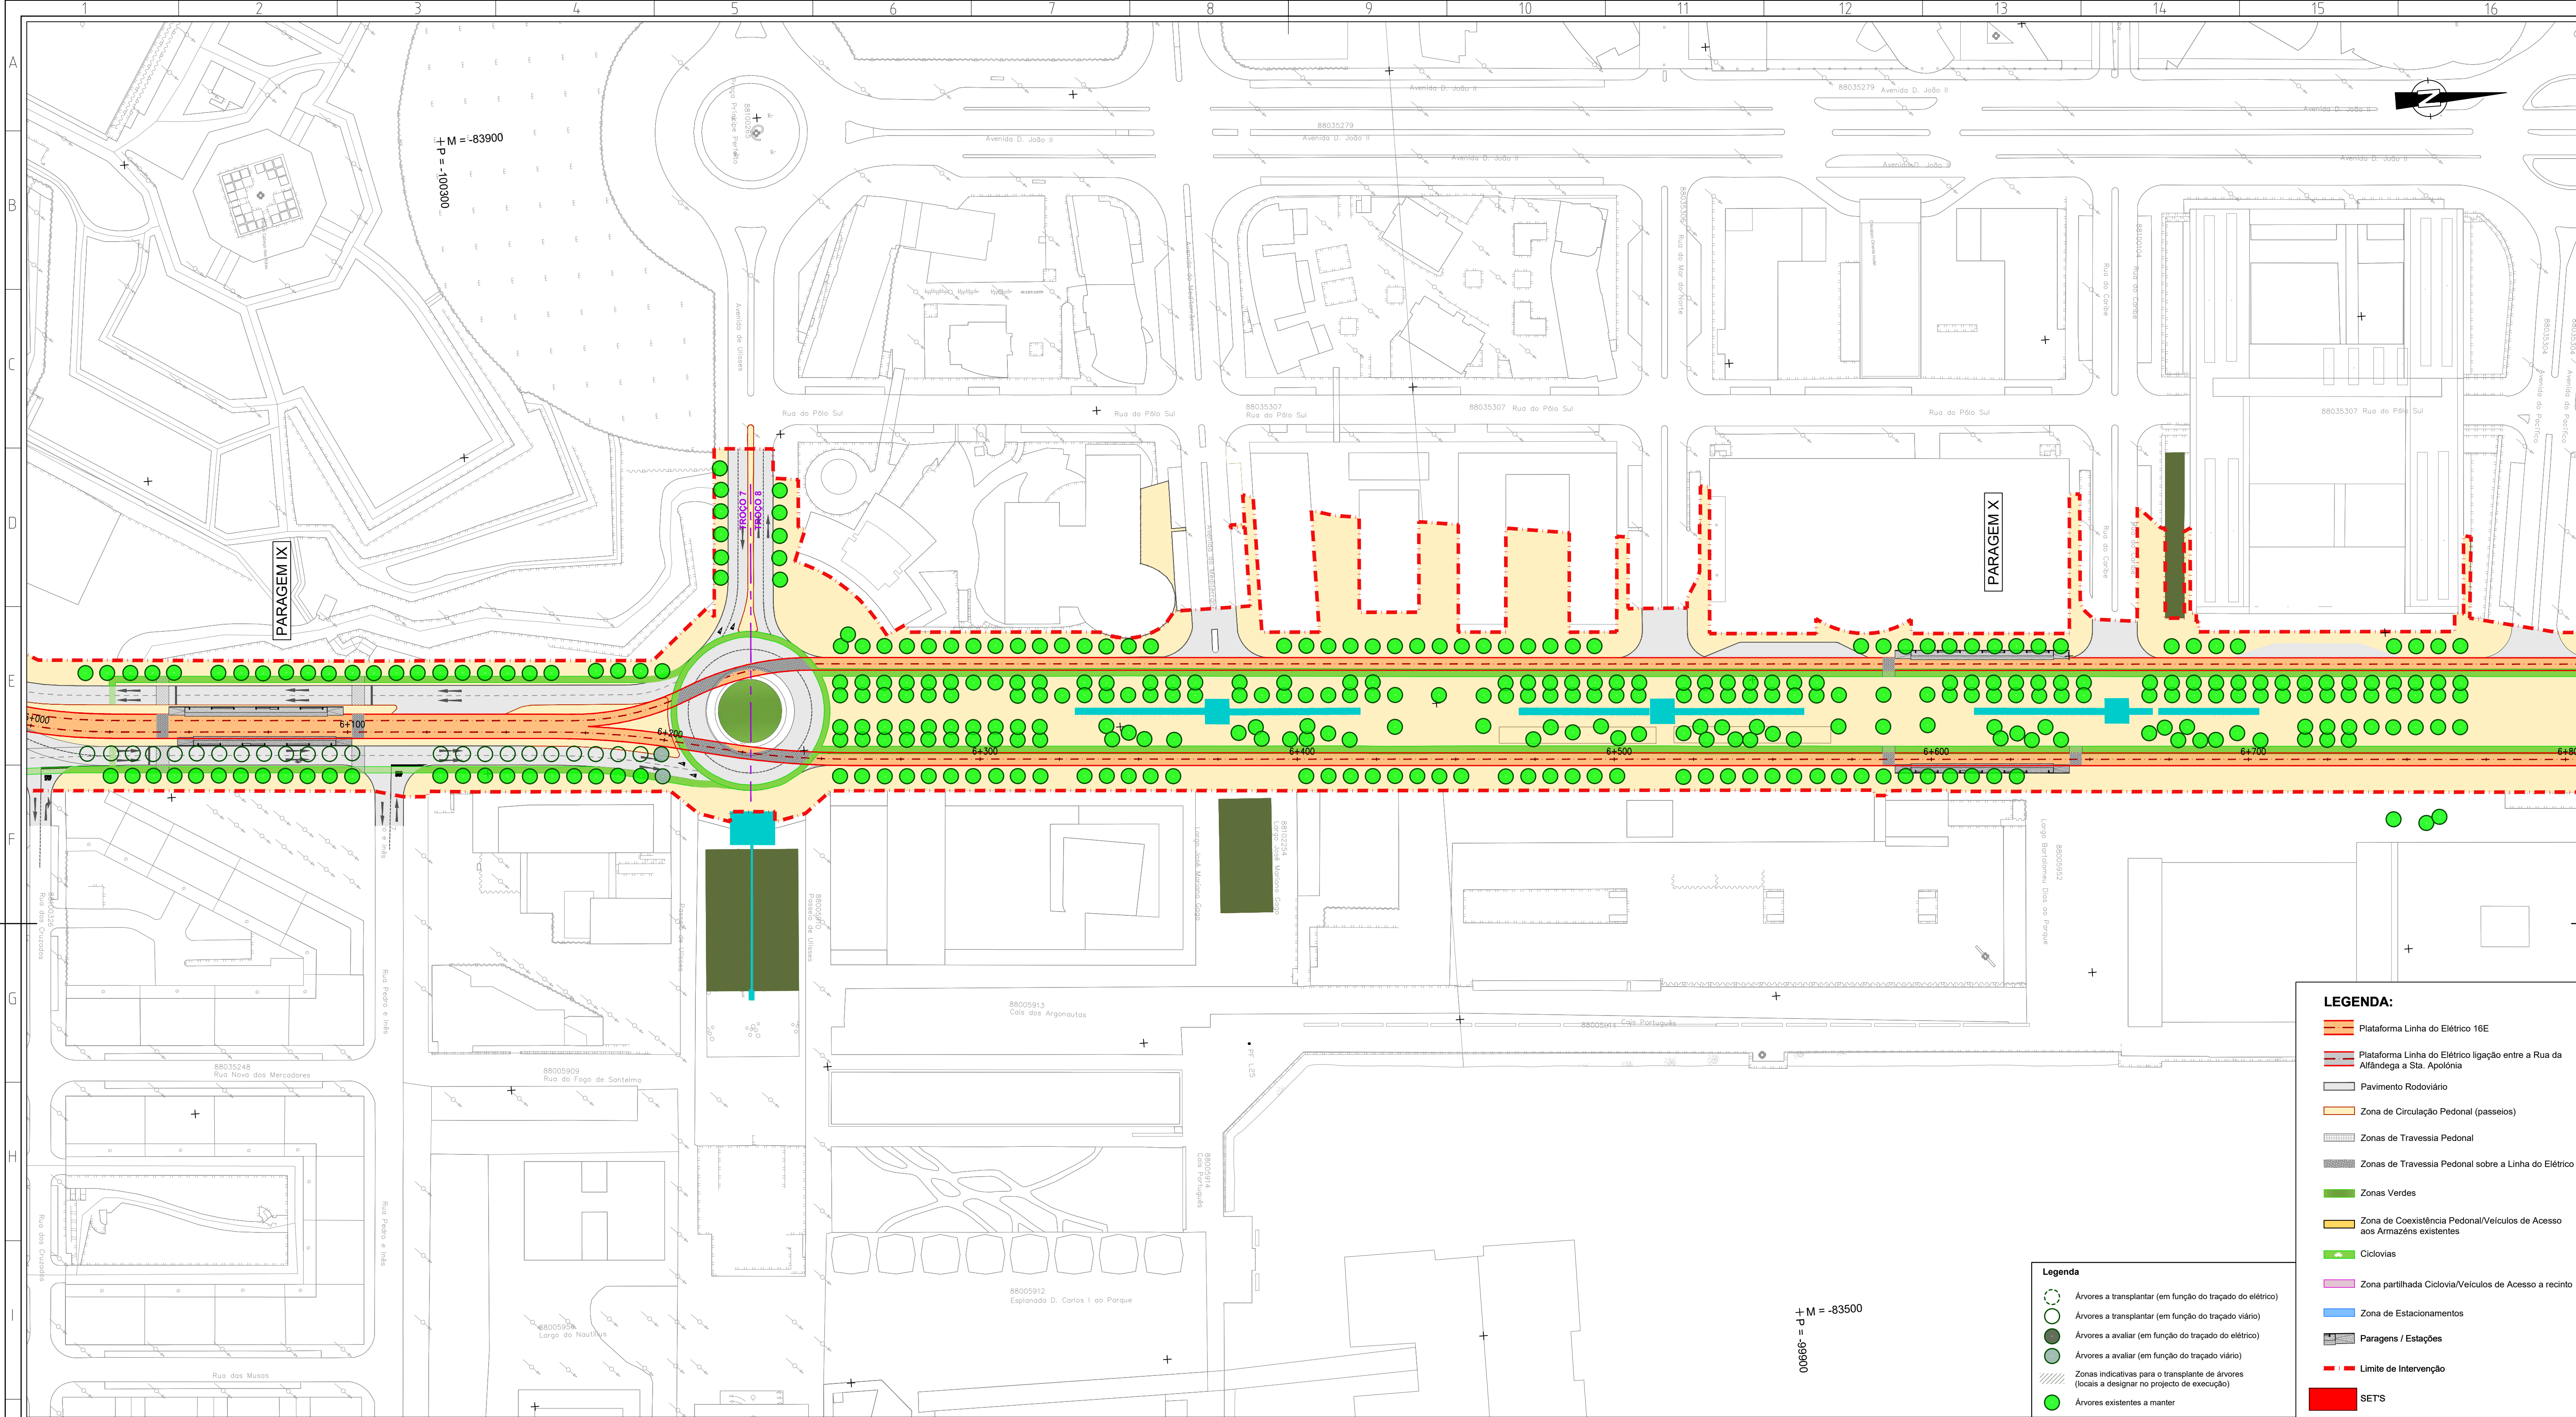

LEGENDA:

- Plataforma Linha do Elétrico 16E
- Plataforma Linha do Elétrico ligação entre a Rua da Afândega a Sta. Apolónia
- Pavimento Rodoviário
- Zona de Circulação Pedonal (passeios)
- Zonas de Travessia Pedonal
- Zonas de Travessia Pedonal sobre a Linha do Elétrico
- Zonas Verdes
- Zona de Coexistência Pedonal/Veículos de Acesso aos Armazéns existentes
- Ciclovias
- Zona partilhada Ciclovia/Veículos de Acesso a recinto
- Zona de Estacionamento
- Paragens / Estações
- Limite de Intervenção
- SETS

Legenda

- Árvores a transplantar (em função do traçado do elétrico)
- Árvores a transplantar (em função do traçado viário)
- Árvores a avaliar (em função do traçado do elétrico)
- Árvores a avaliar (em função do traçado viário)
- Zonas indicativas para o transplante de árvores (locais a designar no projecto de execução)
- Árvores existentes a manter



Revisão	Descrição	Data	Desenhou	Verificou
1				
2				
3				
4				
5				
6				
7				
8				
9				
10				
11				
12				
13				
14				

Local:	USBOA	Linha de Elétrico Rápido Oriental 16E
Fase:	PROGRAMA BASE	
Aprov.		
Verif.	Carla Lopes	
Proj.	Ana Matos	
Des.	Luís Lima	

Desenho Nº	Revisão Nº
4.1.1.7.09	00



Projeto	Projetista	Projetista
PROFICO	PROFICO	PROFICO

Escala do desenho	Folhas
1:1000	09/14

Especialidade:	Título do Desenho:	Concessionária(s):
INSERÇÃO URBANA	PLANTA GERAL - TROÇO 7 e 8 ALTERNATIVA 1	

Código da Especialidade:	Nome do Ficheiro:	Tipo/Verão:
	44234-URB-PB-4.1.1.7.01_14.00.dwg	
Dimensão da Folha:	Nome do Ficheiro Base:	Tipo/Verão:
841 x 594 mm		
Data:		
MARÇO/2008		

ESTE DESENHO É PROPRIEDADE DA CARRIS - COMPANHIA CARRIS DE FERRO DE LISBOA E NÃO PODE SER REPRODUZIDO, DIVULGADO NO TODO OU EM PARTE SEM AUTORIZAÇÃO EXPRESSA. RESERVADOS TODOS OS DIREITOS PELA LEGISLAÇÃO EM VIGOR (DECRETO Nº 103/81 DE 14 DE MARÇO, ALTERAÇÃO PELA LEI Nº 103/81 DE 17 DE SETEMBRO).

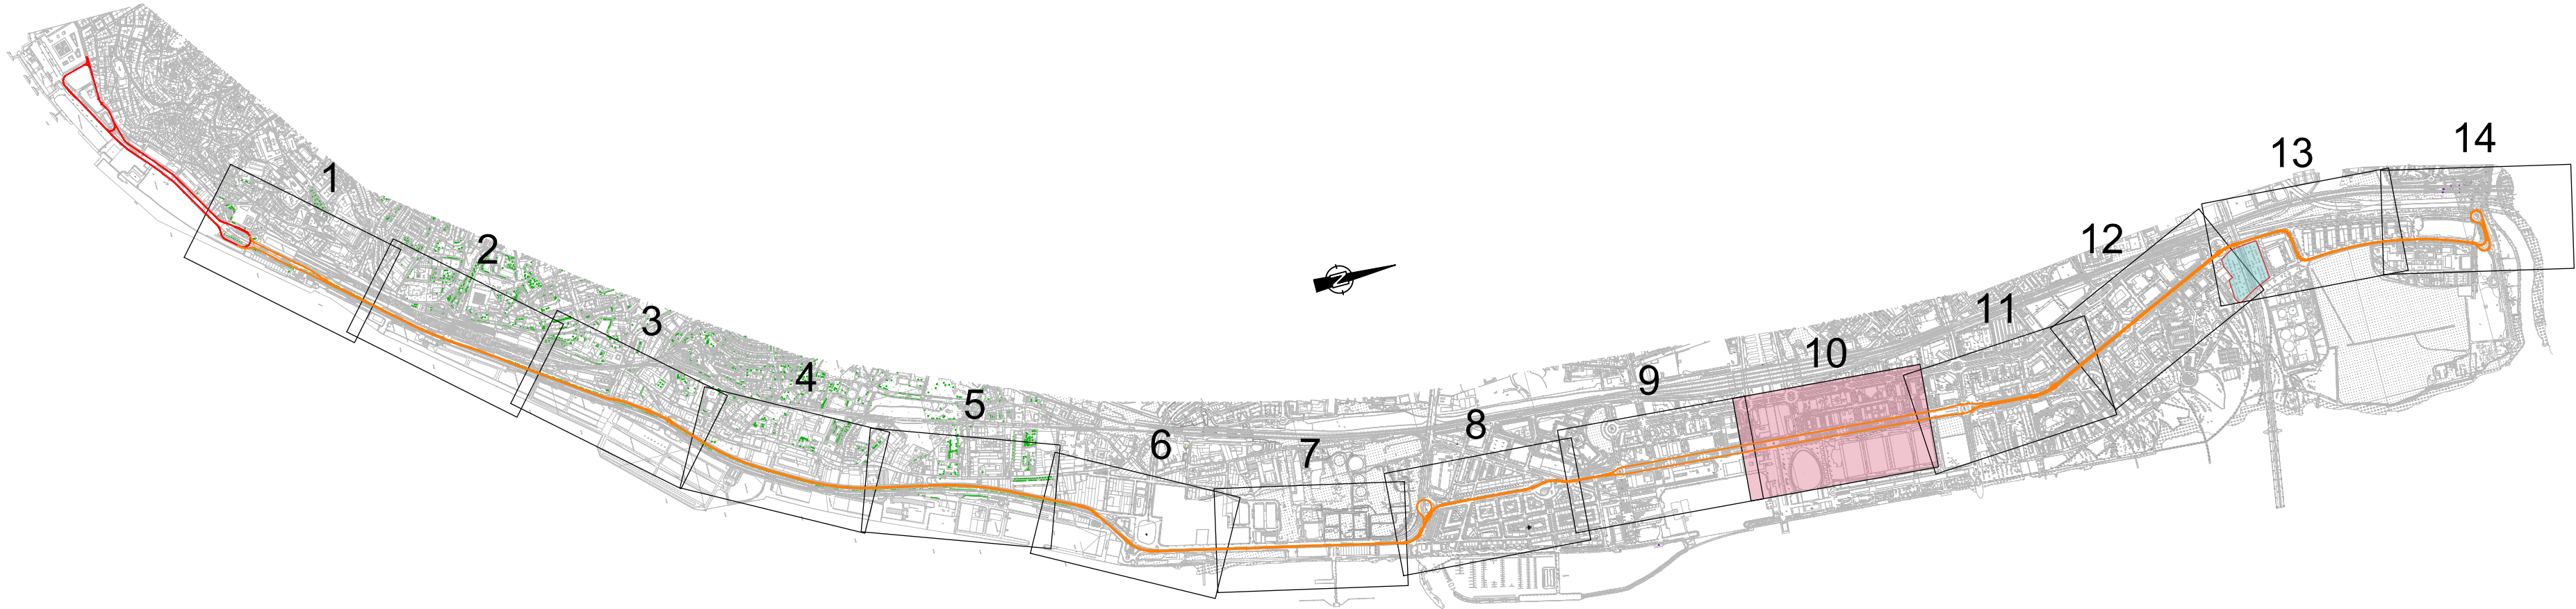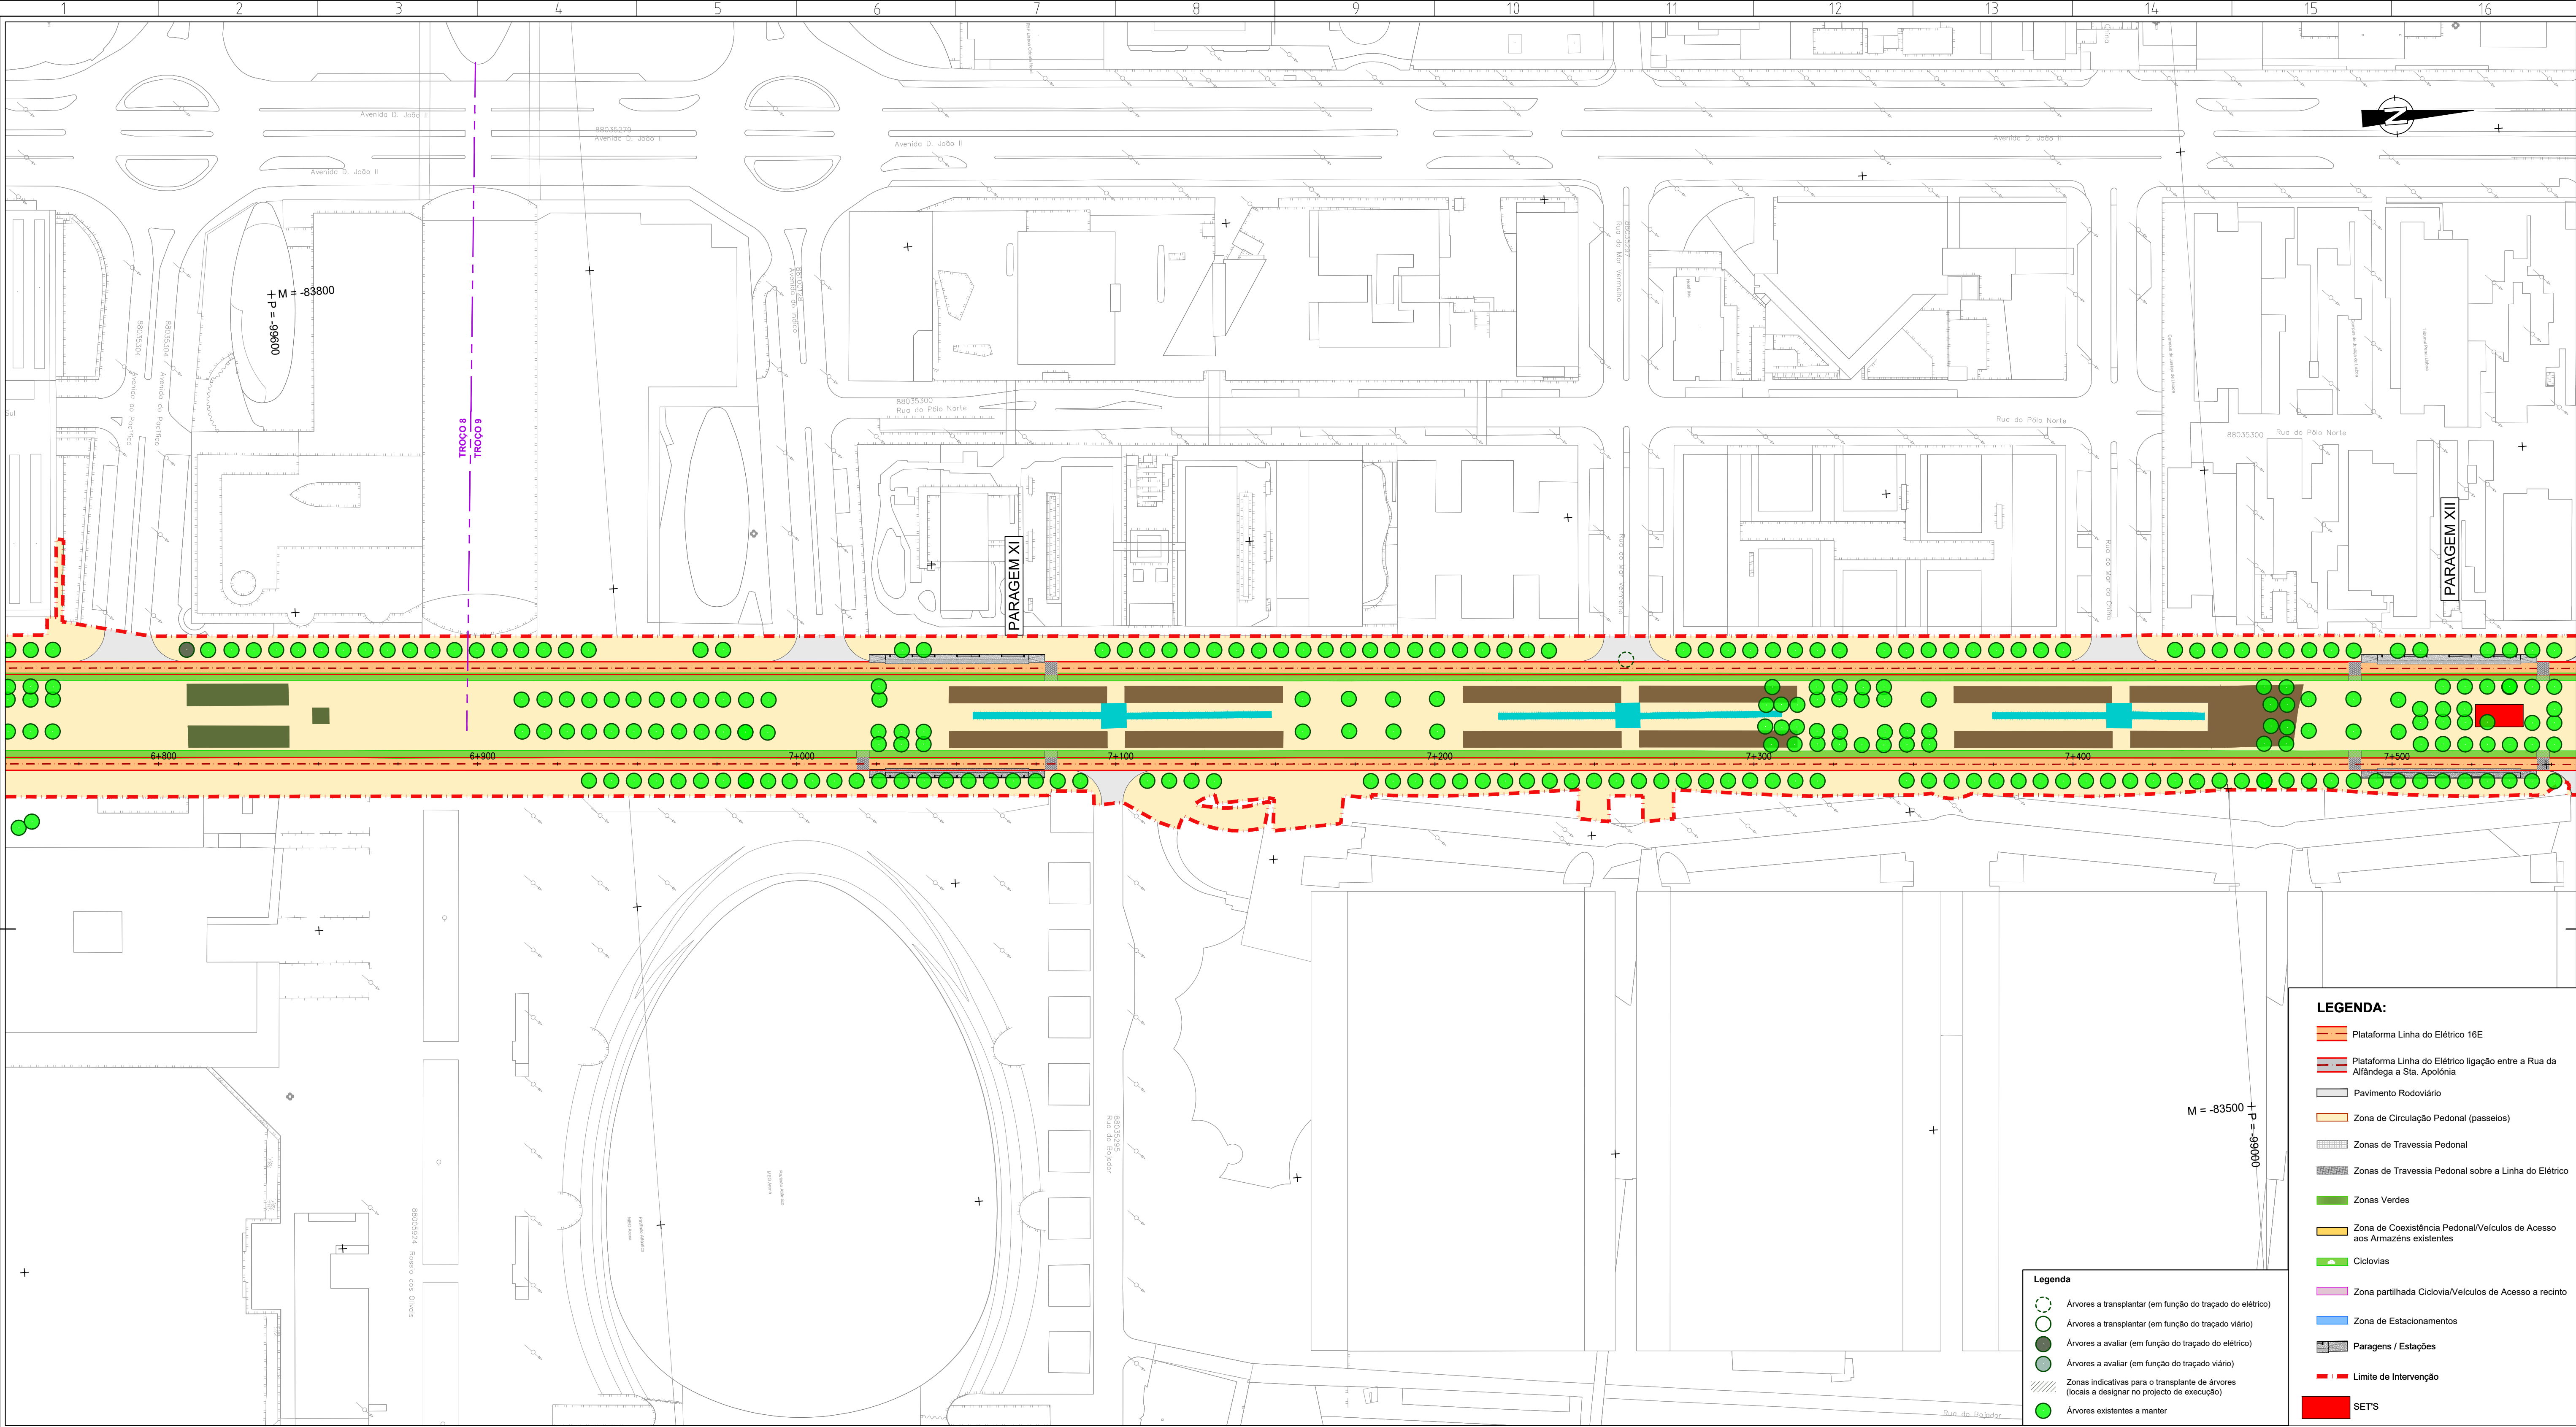

LEGENDA:

- Plataforma Linha do Elétrico 16E
- Plataforma Linha do Elétrico ligação entre a Rua da Alfândega a Sta. Apolónia
- Pavimento Rodoviário
- Zona de Circulação Pedonal (passeios)
- Zonas de Travessia Pedonal
- Zonas de Travessia Pedonal sobre a Linha do Elétrico
- Zonas Verdes
- Zona de Coexistência Pedonal/Veículos de Acesso aos Armazéns existentes
- Ciclovias
- Zona partilhada Ciclovia/Veículos de Acesso a recinto
- Zona de Estacionamento
- Paragens / Estações
- Limite de Intervenção
- SETS

Legenda

- Árvores a transplantar (em função do traçado do elétrico)
- Árvores a transplantar (em função do traçado viário)
- Árvores a avaliar (em função do traçado do elétrico)
- Árvores a avaliar (em função do traçado viário)
- Zonas indicativas para o transplante de árvores (locais a designar no projecto de execução)
- Árvores existentes a manter


Revisão	Descrição	Data	Desenhou	Verificou
1				
2				
3				
4				
5				
6				
7				
8				
9				
10				
11				
12				
13				
14				

Local:	USBOA	Linha de Elétrico Rápido Oriental 16E
Fase:	PROGRAMA BASE	
Aprov.		
Verif.	Carla Lopes	
Proj.	Ana Matos	
Des.	Luís Lima	

Desenho Nº	Revisão Nº
4.1.1.7.10	00
PROFICO	
ARQUITECTURA E ENGENHARIA	
F.J. Consultores	
Escala do desenho:	Folhas:
1:1000	10/14

Especialidade:	Título do Desenho:	Concessionária(s):
INSERÇÃO URBANA	PLANTA GERAL - TROÇO 8 e 9 ALTERNATIVA 1	
Código da Especialidade:	Nome do Ficheiro:	Tipo/Versão:
	44224-URB-PB-4.1.1.7.01_14.00.dwg	
Dimensão da Folha:	Nome do Ficheiro Base:	Tipo/Versão:
841 x 594 mm		
Data:		
MARÇO/2008		

ESTE DESENHO É PROPRIEDADE DA CARRIS - COMPANHIA CARRIS DE FERRO DE LISBOA E NÃO PODE SER REPRODUZIDO, DIVULGADO NO TODO OU EM PARTE SEM AUTORIZAÇÃO EXPRESSA. RESERVADOS TODOS OS DIREITOS RELACIONADOS COM A LEI Nº 17/2007, DE 17 DE SETEMBRO.

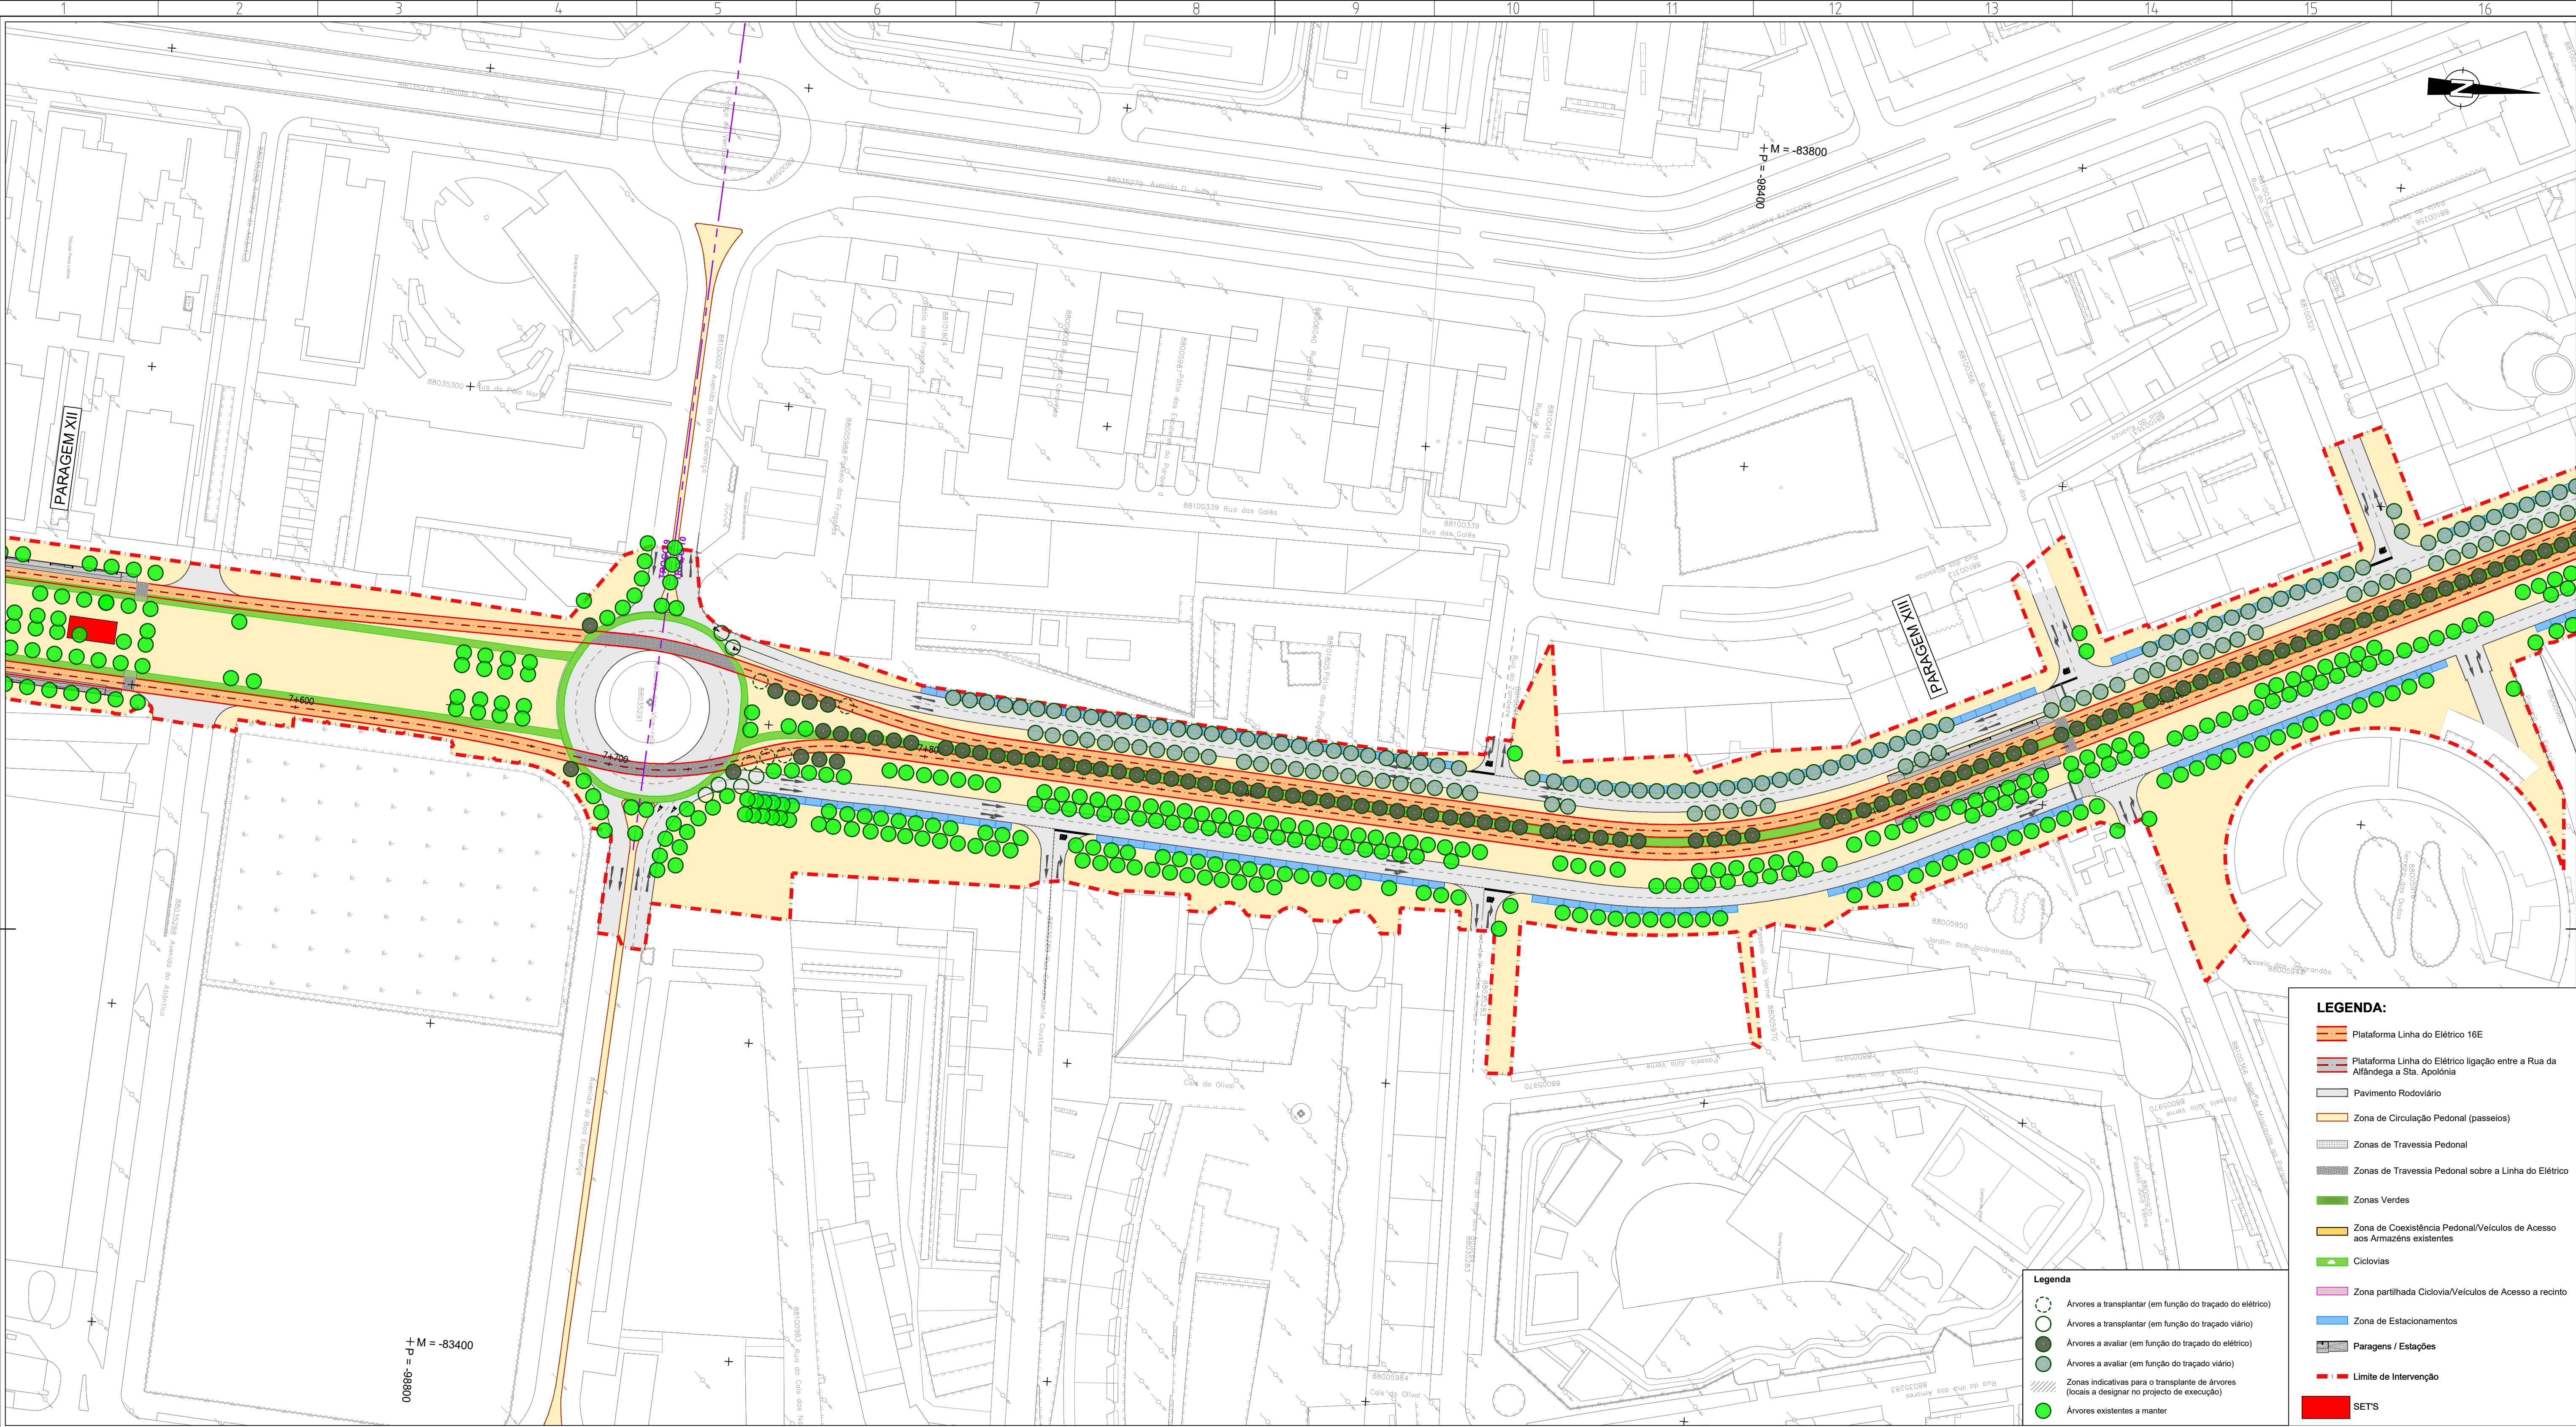


LEGENDA:

- Plataforma Linha do Elétrico 16E
- Plataforma Linha do Elétrico ligação entre a Rua da Alfândega e Sta. Apolónia
- Pavimento Rodoviário
- Zona de Circulação Pedonal (passeios)
- Zonas de Travessia Pedonal
- Zonas de Travessia Pedonal sobre a Linha do Elétrico
- Zonas Verdes
- Zona de Coexistência Pedonal/Veículos de Acesso aos Armazéns existentes
- Ciclovias
- Zona partilhada Ciclovia/Veículos de Acesso a recinto
- Zona de Estacionamentos
- Paragens / Estações
- Limite de Intervenção
- SETS

Legenda

- Árvores a transplantar (em função do traçado do elétrico)
- Árvores a transplantar (em função do traçado viário)
- Árvores a avaliar (em função do traçado do elétrico)
- Árvores a avaliar (em função do traçado viário)
- Zonas indicativas para o transplante de árvores (locais a designar no projecto de execução)
- Árvores existentes a manter

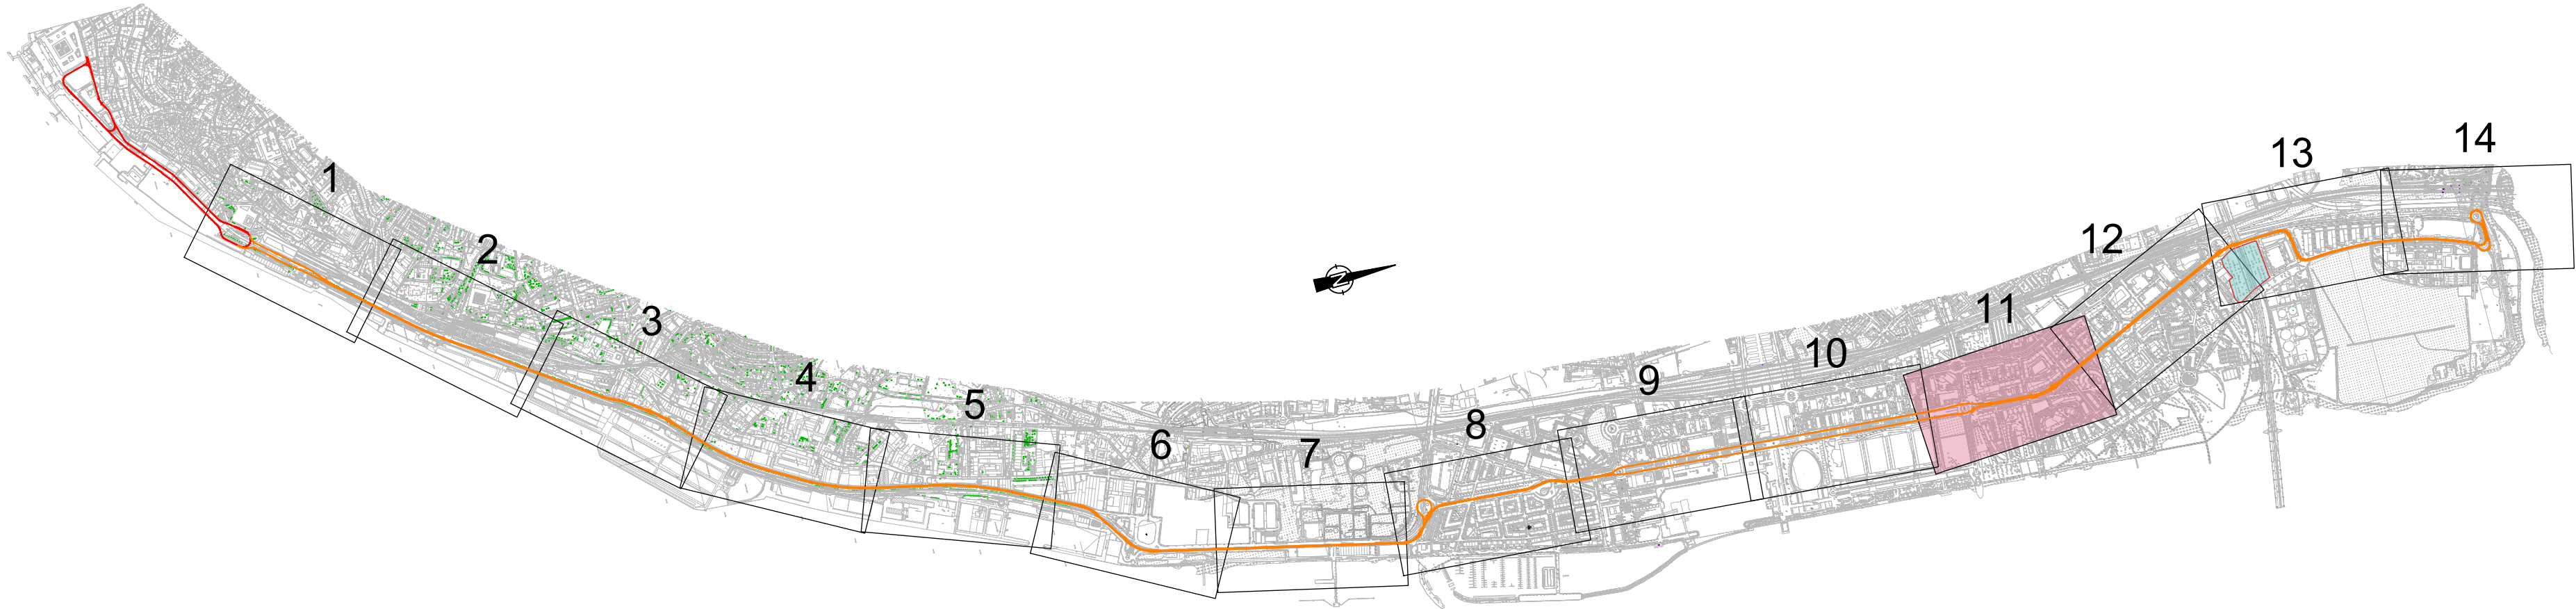


Revisão	Descrição:			Data:	Desenhou:	Verificou:
Local:	USBOA			LINHA DE ELÉTRICO RÁPIDO ORIENTAL 16E		
Fase:	PROGRAMA BASE					
Aprov.		TROÇOS 3 a 12 Stª Apolónia - Parque Tejo			 Desenho Nº: 4.1.1.7.11 00 Revisão Nº: 00  SOCIETÉ FICHEIRO DE INGENIERIA ATLIER DE CALDAIA  PONTES AGUIAR E ASSOCIADOS FJ Consultores	
Verif:	Carlos Lopes					
Proj:	Ana Matias					
Des:	Luís Lima					
Especialidade:	INSERÇÃO URBANA			Título do Desenho: PLANTA GERAL - TROÇO 9 e 10 ALTERNATIVA 1		
Código da Especialidade:	-	-	-	Nome do Ficheiro:	44234-URB-PB-4.1.1.7.01_14.00.dwg	Tipo/Verão:
Dimensão da Folha:	841 x 594 mm			Nome dos Ficheiros Base:		Tipo/Verão:
Data:	MARÇO/2008					
ESTE DESENHO É PROPRIEDADE DA CARRIS - COMPANHIA CARRIS DE FERRO DE LISBOA, E NÃO PODE SER REPRODUZIDO, DIVULGADO NO TODO OU EM PARTE SEM AUTORIZAÇÃO EXPRESSA. RESERVADOS TODOS OS DIREITOS DE LEI. ALEGAÇÃO EM VIGOR DECRETOS Nº 10.818 DE 14 DE MARÇO, ALTERAÇÃO PELA LEI Nº 10.818 DE 17 DE SETEMBRO.						

carris

Desenho Nº 4.1.1.7.11 Revisão Nº 00

PROFICO **ATLANTA DA CALHADA**

Escala do desenho: 1:1000 Folhas: 11/14

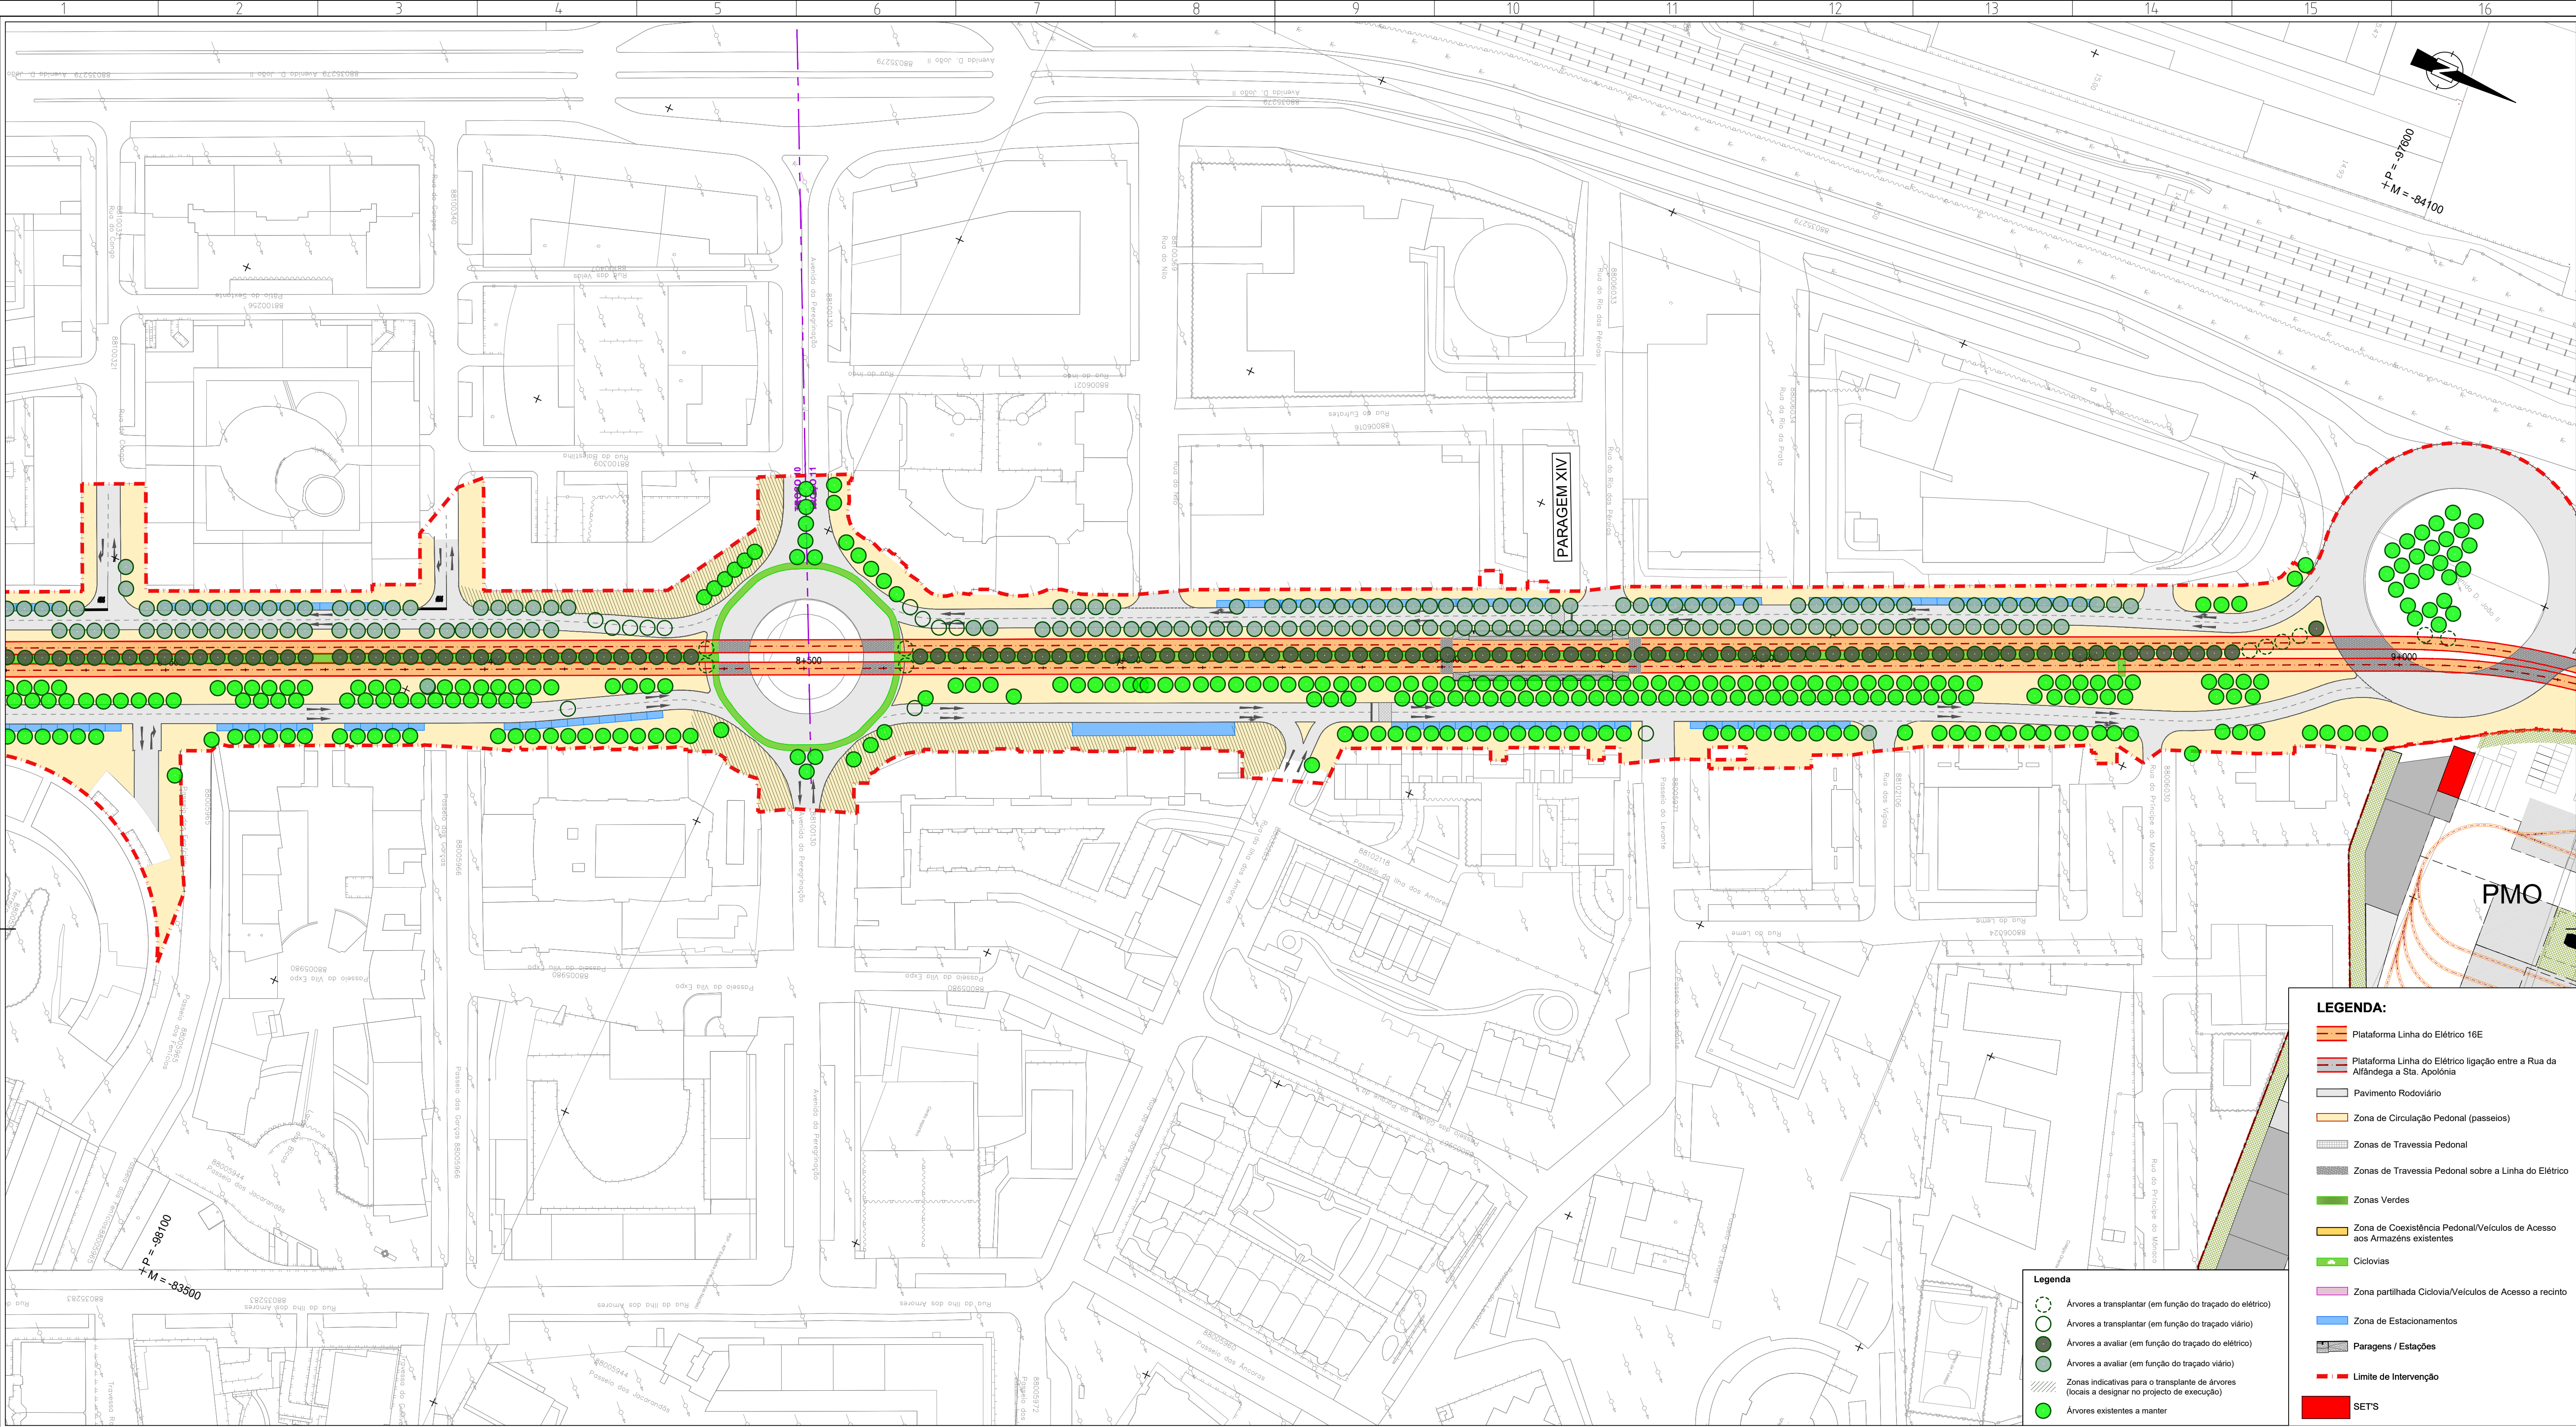

LEGENDA:


- Plataforma Linha do Elétrico 16E
- Plataforma Linha do Elétrico ligação entre a Rua da Alfândega e Sta. Apolónia
- Pavimento Rodoviário
- Zona de Circulação Pedonal (passeios)
- Zonas de Travessia Pedonal
- Zonas de Travessia Pedonal sobre a Linha do Elétrico
- Zonas Verdes
- Zona de Coexistência Pedonal/Veículos de Acesso aos Armazéns existentes
- Ciclovias
- Zona partilhada Ciclovia/Veículos de Acesso a recinto
- Zona de Estacionamento
- Paragens / Estações
- Limite de Intervenção
- SETS

Legenda

- Árvores a transplantar (em função do traçado do elétrico)
- Árvores a transplantar (em função do traçado viário)
- Árvores a avaliar (em função do traçado do elétrico)
- Árvores a avaliar (em função do traçado viário)
- Zonas indicativas para o transplante de árvores (locais a designar no projecto de execução)
- Árvores existentes a manter

Revisão	Descrição	Data	Desenhou	Verificou
Local:	LISBOA		LINHA DE ELÉTRICO RÁPIDO ORIENTAL 16E	
Fase:	PROGRAMA BASE			
Aprov.			Desenho Nº	Revisão Nº
Verif:	Carla Lopes		4.1.1.7.12	00
Proj:	Ana Matos		PROFICO PROFESSORES ASSOCIADOS PARA A INVESTIGAÇÃO ATLANTA DA CALADRA PROFESSORES ASSOCIADOS PARA A INVESTIGAÇÃO F.J. Consultores PROFESSORES ASSOCIADOS PARA A INVESTIGAÇÃO	
Des:	Luís Lima		Escala do desenho:	Folhas:
			1:1000	12/14
Especialidade:	INSERÇÃO URBANA		Título do Desenho: PLANTA GERAL - TROÇO 10 e 11 ALTERNATIVA 1	
Código da Especialidade:			Nome do Ficheiro:	44234-URB-PB-4.1.1.7.01_14.00.dwg
Dimensão da Folha:	841 x 594 mm		Nome do Ficheiro Base:	
Data:	MARÇO/2008		Tipo/Verão:	

ESTE DESENHO É PROPRIEDADE DA CARRIS - COMPANHIA CARRIS DE FERRO DE LISBOA E NÃO PODE SER REPRODUZIDO, DIVULGADO NO TODO OU EM PARTE SEM AUTORIZAÇÃO EXPRESSA. RESERVADOS TODOS OS DIREITOS PELA LEGISLAÇÃO EM VIGOR (DECRETO Nº3031, DE 14 DE MARÇO, ALTERAÇÃO PELA LEI Nº3081, DE 17 DE SETEMBRO).

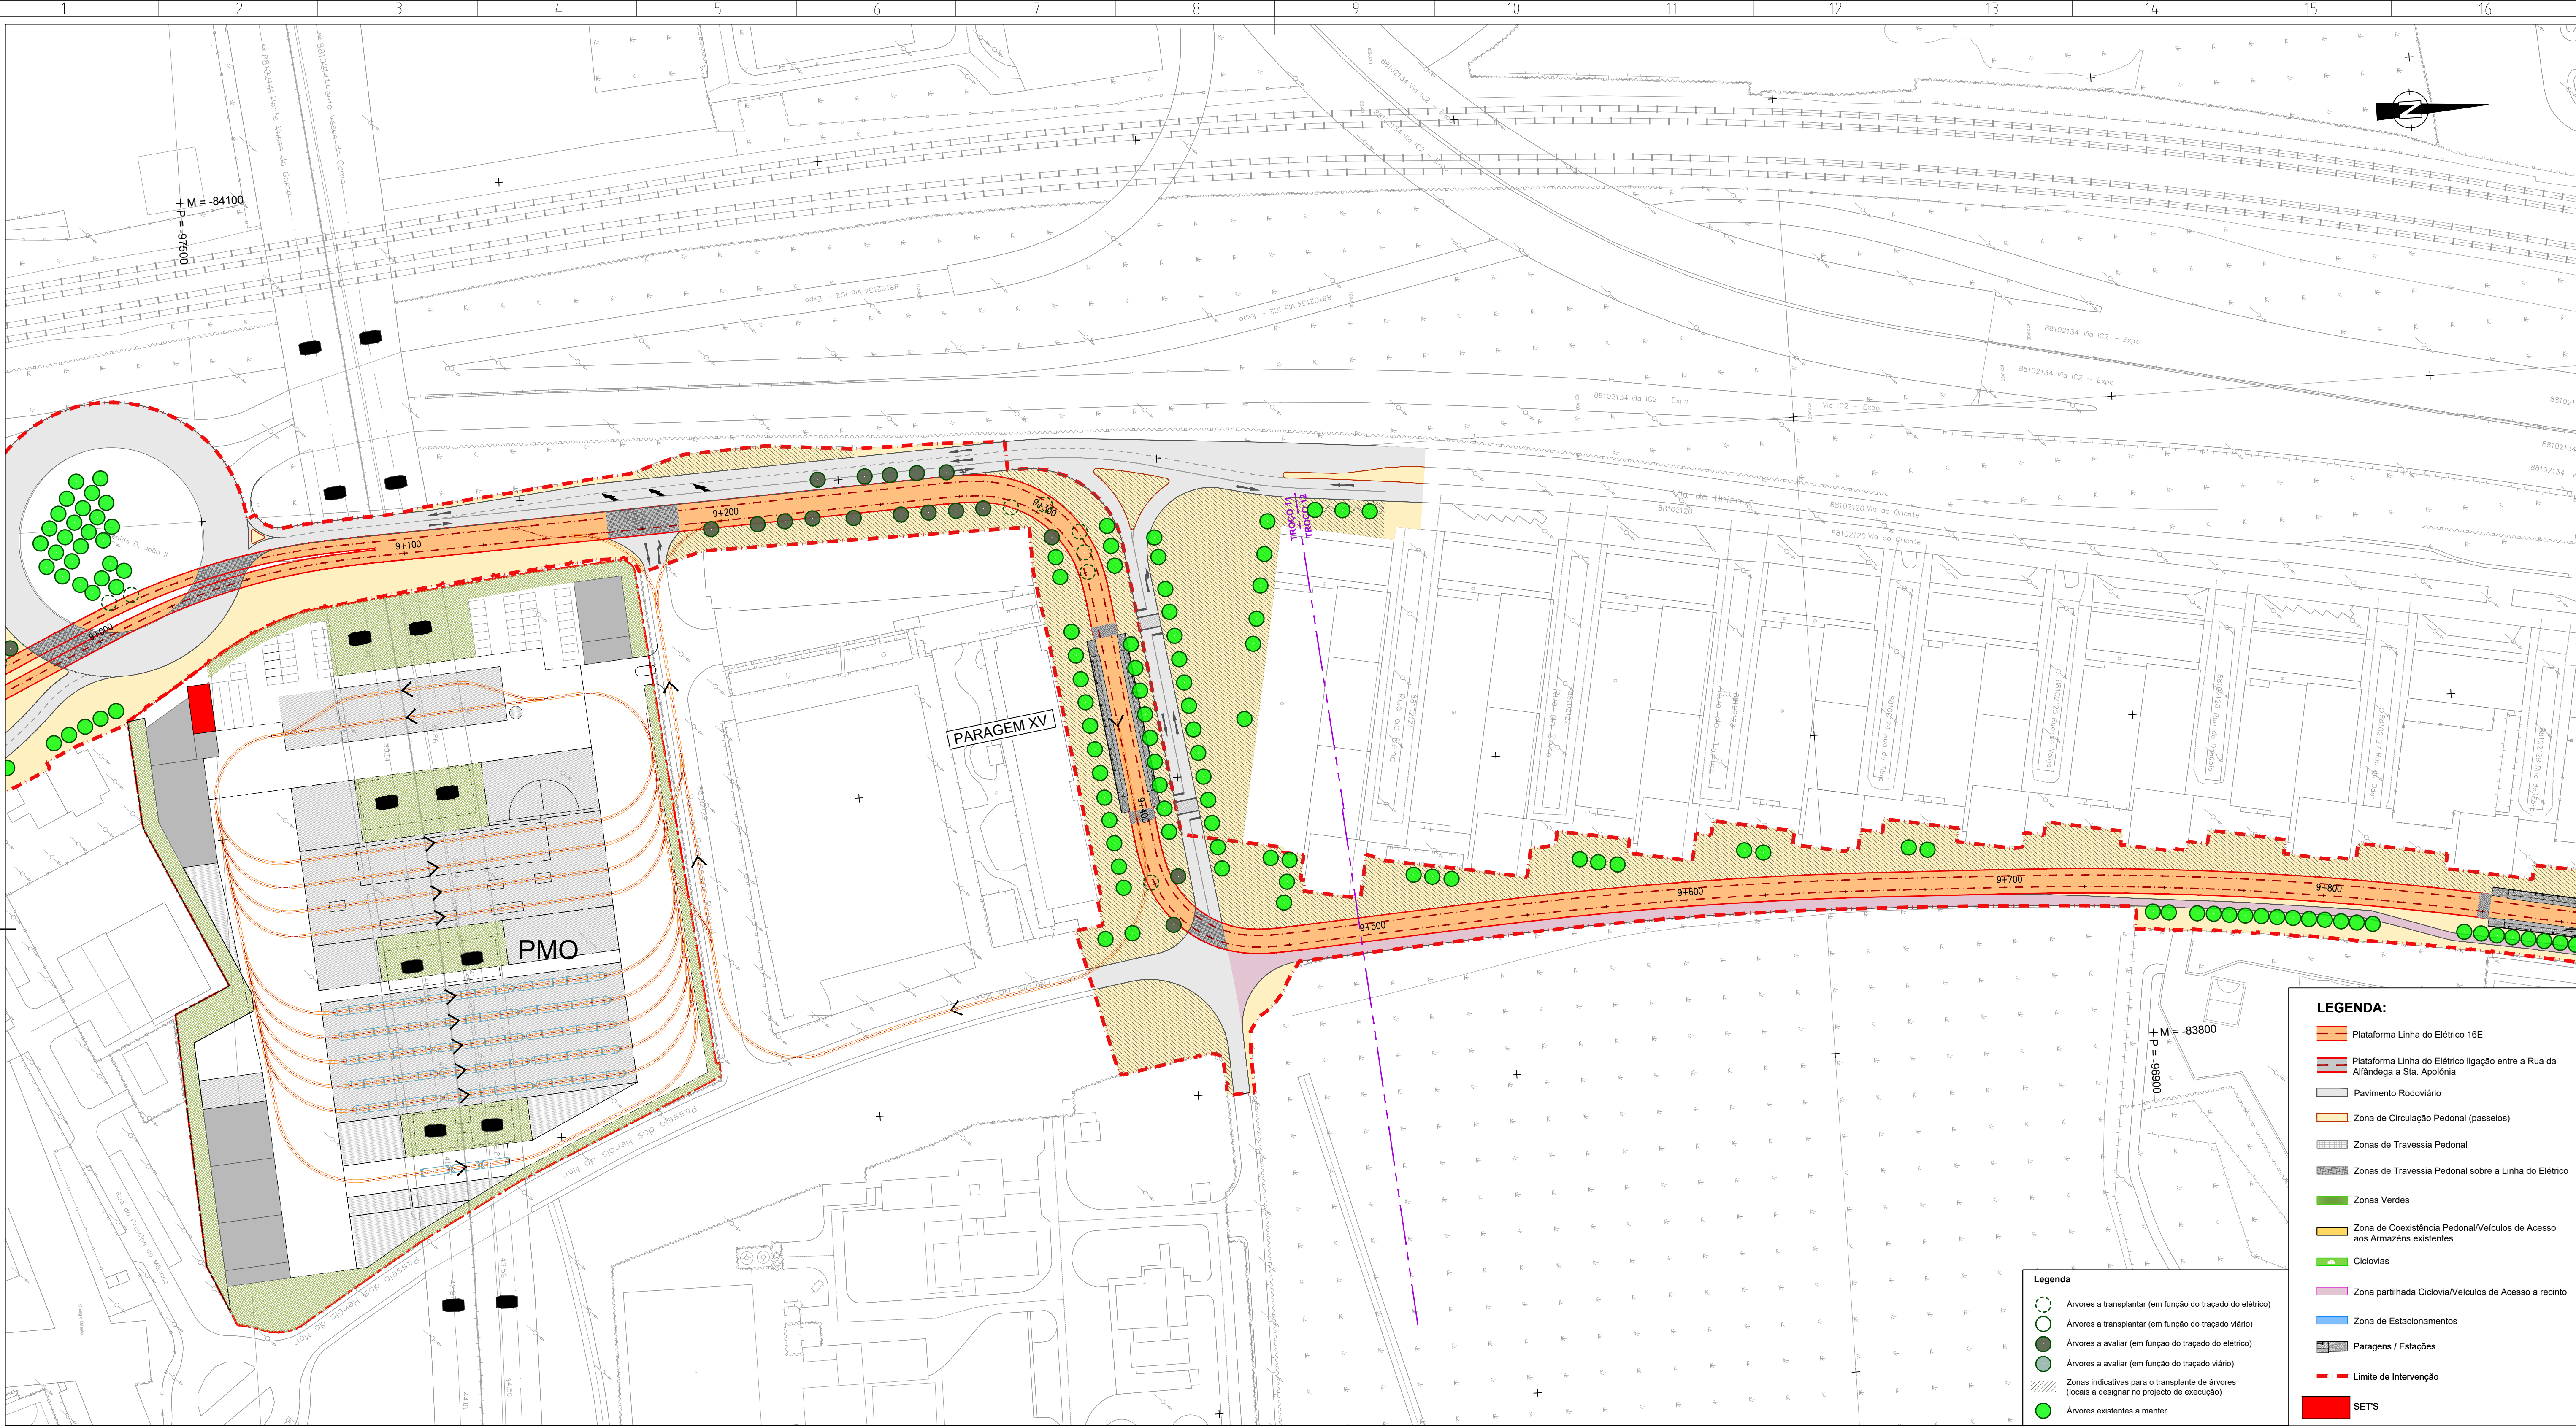

- LEGENDA:**
- Plataforma Linha do Elétrico 16E
 - Plataforma Linha do Elétrico ligação entre a Rua da Alfândega a Sta. Apolónia
 - Pavimento Rodoviário
 - Zona de Circulação Pedonal (passeios)
 - Zonas de Travessia Pedonal
 - Zonas de Travessia Pedonal sobre a Linha do Elétrico
 - Zonas Verdes
 - Zona de Coexistência Pedonal/Veículos de Acesso aos Armazéns existentes
 - Ciclovias
 - Zona partilhada Ciclovia/Veículos de Acesso a recinto
 - Zona de Estacionamentos
 - Paragens / Estações
 - Limite de Intervenção
 - SETS

- Legenda**
- Árvores a transplantar (em função do traçado do elétrico)
 - Árvores a transplantar (em função do traçado viário)
 - Árvores a avaliar (em função do traçado do elétrico)
 - Árvores a avaliar (em função do traçado viário)
 - Zonas indicativas para o transplante de árvores (locais a designar no projecto de execução)
 - Árvores existentes a manter



Revisão	Descrição	Data	Desenhou	Verificou
Local:	USBOA	LINHA DE ELÉTRICO RÁPIDO ORIENTAL 16E		
Fase:	PROGRAMA BASE			
Aprov.				
Verif:	Carla Lopes			
Proj.	Ana Matos			
Des.	Luís Lima			
Especialidade: INSERÇÃO URBANA		Título do Desenho: PLANTA GERAL - TROÇO 11 e 12 ALTERNATIVA 1		Concessionária(s):
Código da Especialidade:		Nome do Ficheiro:	44234-URB-PB-4.1.1.7.01_14.00.dwg	Tipo/Versão:
Dimensão da Folha:	841 x 594 mm	Nome do Ficheiro Base:		Tipo/Versão:
Data:	MARÇO/2008			
ESTE DESENHO É PROPRIEDADE DA CARRIS - COMPANHIA CARRIS DE FERRO DE LISBOA E NÃO PODE SER REPRODUZIDO, DIVULGADO NO TODO OU EM PARTE SEM AUTORIZAÇÃO EXPRESSA. RESERVADOS TODOS OS DIREITOS DE LEGISLAÇÃO EM VIGOR (DECRETO Nº3081, DE 14 DE MARÇO, ALTERAÇÃO PELA LEI Nº3081, DE 17 DE SETEMBRO).				


carris

Desenho Nº: 4.1.1.7.13
Revisão Nº: 00

PROFICO
PROFESSORES ARQUITECTURA E PROJEÇÃO

F.J. CONSULTORES
ARQUITECTURA E PROJEÇÃO

Escala do desenho: 1:1000
Folhas: 13/14

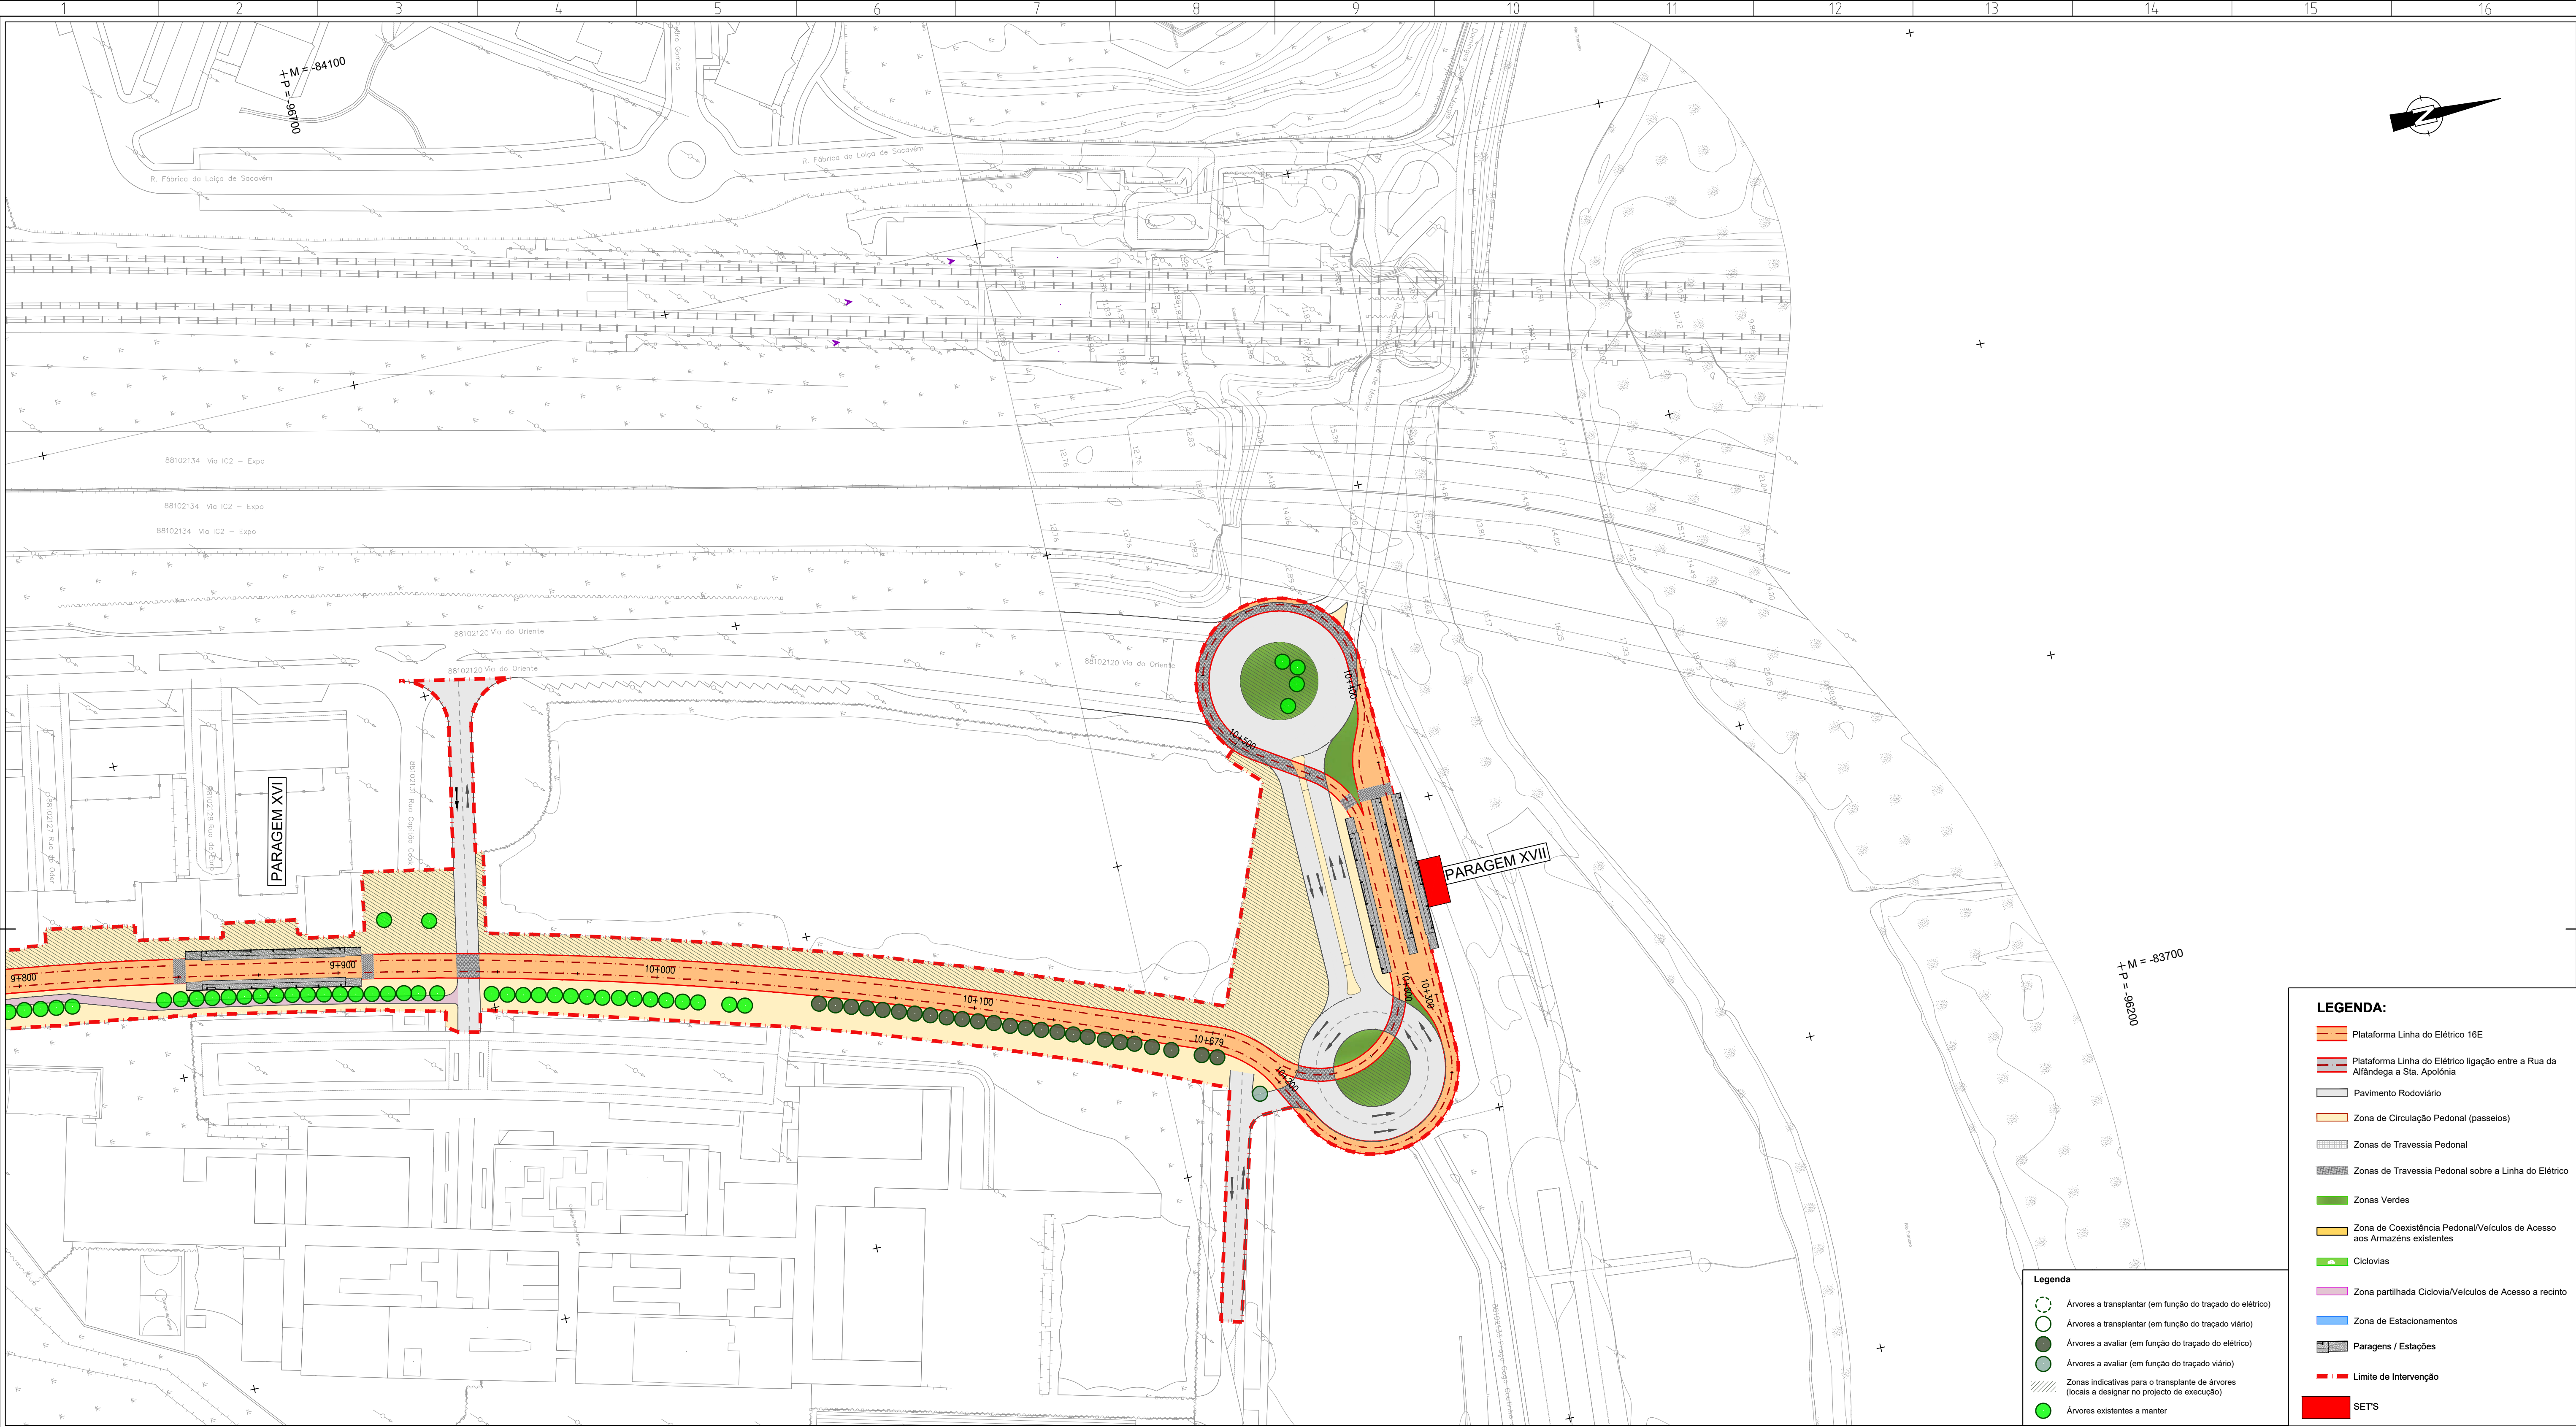

- LEGENDA:**
- Plataforma Linha do Elétrico 16E
 - Plataforma Linha do Elétrico ligação entre a Rua da Alfândega e Sta. Apolónia
 - Pavimento Rodoviário
 - Zona de Circulação Pedonal (passeios)
 - Zonas de Travessia Pedonal
 - Zonas de Travessia Pedonal sobre a Linha do Elétrico
 - Zonas Verdes
 - Zona de Coexistência Pedonal/Veículos de Acesso aos Armazéns existentes
 - Ciclovias
 - Zona partilhada Ciclovía/Veículos de Acesso a recinto
 - Zona de Estacionamentos
 - Paragens / Estações
 - Limite de Intervenção
 - SETS

- Legenda**
- Árvores a transplantar (em função do traçado do elétrico)
 - Árvores a transplantar (em função do traçado viário)
 - Árvores a avaliar (em função do traçado do elétrico)
 - Árvores a avaliar (em função do traçado viário)
 - Zonas indicativas para o transplante de árvores (locais a designar no projecto de execução)
 - Árvores existentes a manter



Revisão	Descrição	Data	Desenhou	Verificou
Local:	USBOA	LINHA DE ELÉTRICO RÁPIDO ORIENTAL 16E		
Fase:	PROGRAMA BASE			
Agrov.				
Verif:	Carla Lopes			
Proj:	Ana Matos			
Des:	Luís Lima			
		TROÇOS 3 a 12 Stª Apolónia - Parque Tejo		
		Escala do desenho: 1:1000		
		Folhas: 14/14		
Especialidade: INSERÇÃO URBANA		Título do Desenho: PLANTA GERAL - TROÇO 12 ALTERNATIVA 1		Concessionária(s):
Código da Especialidade:		Nome do Ficheiro: 44234-URB-PB-4.1.1.7.01_14.00.dwg	Tipo/versão:	
Dimensão da Folha: 841 x 594 mm		Nome do Ficheiro Base:	Tipo/versão:	
Data: MARÇO/2008				

ESTE DESENHO É PROPRIEDADE DA CARRIS - COMPANHIA CARRIS DE FERRO DE LISBOA E NÃO PODE SER REPRODUZIDO, DIVULGADO NO TODO OU EM PARTE SEM AUTORIZAÇÃO EXPRESSA. RESERVADOS TODOS OS DIREITOS PELA LEGISLAÇÃO EM VIGOR (DECRETO Nº3083, DE 14 DE MARÇO, ALTERAÇÃO PELA LEI Nº3083, DE 17 DE SETEMBRO).