




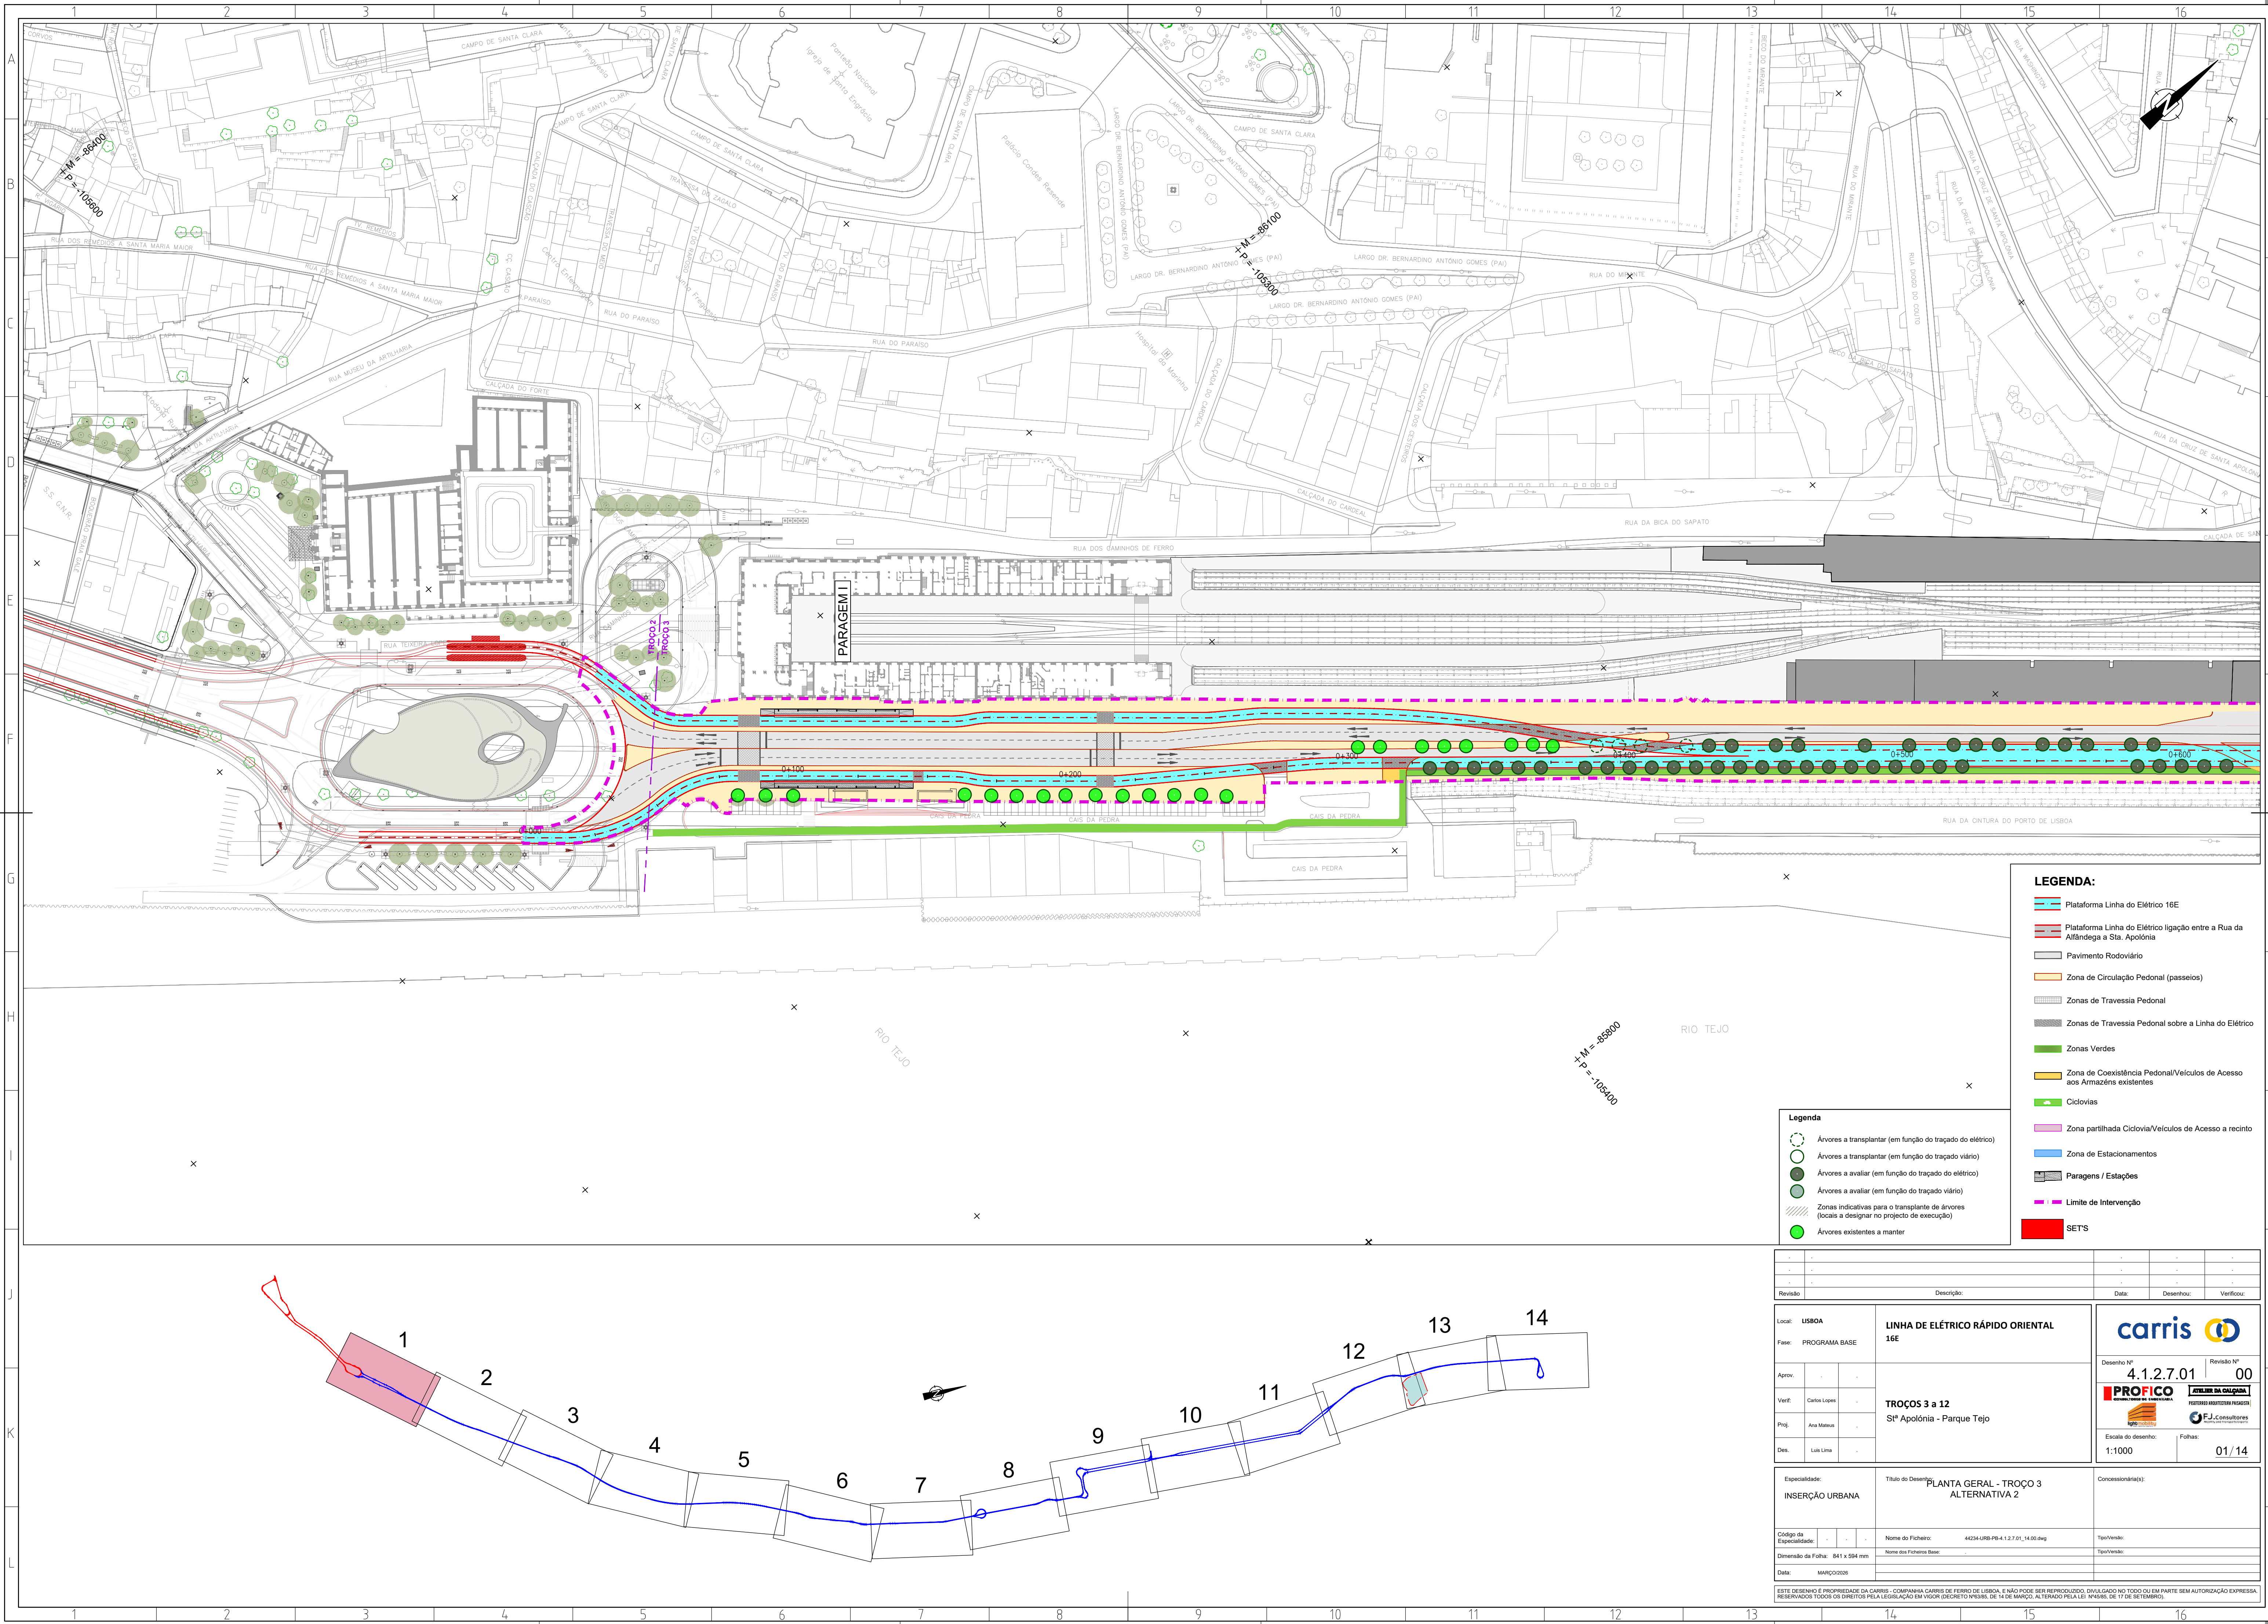

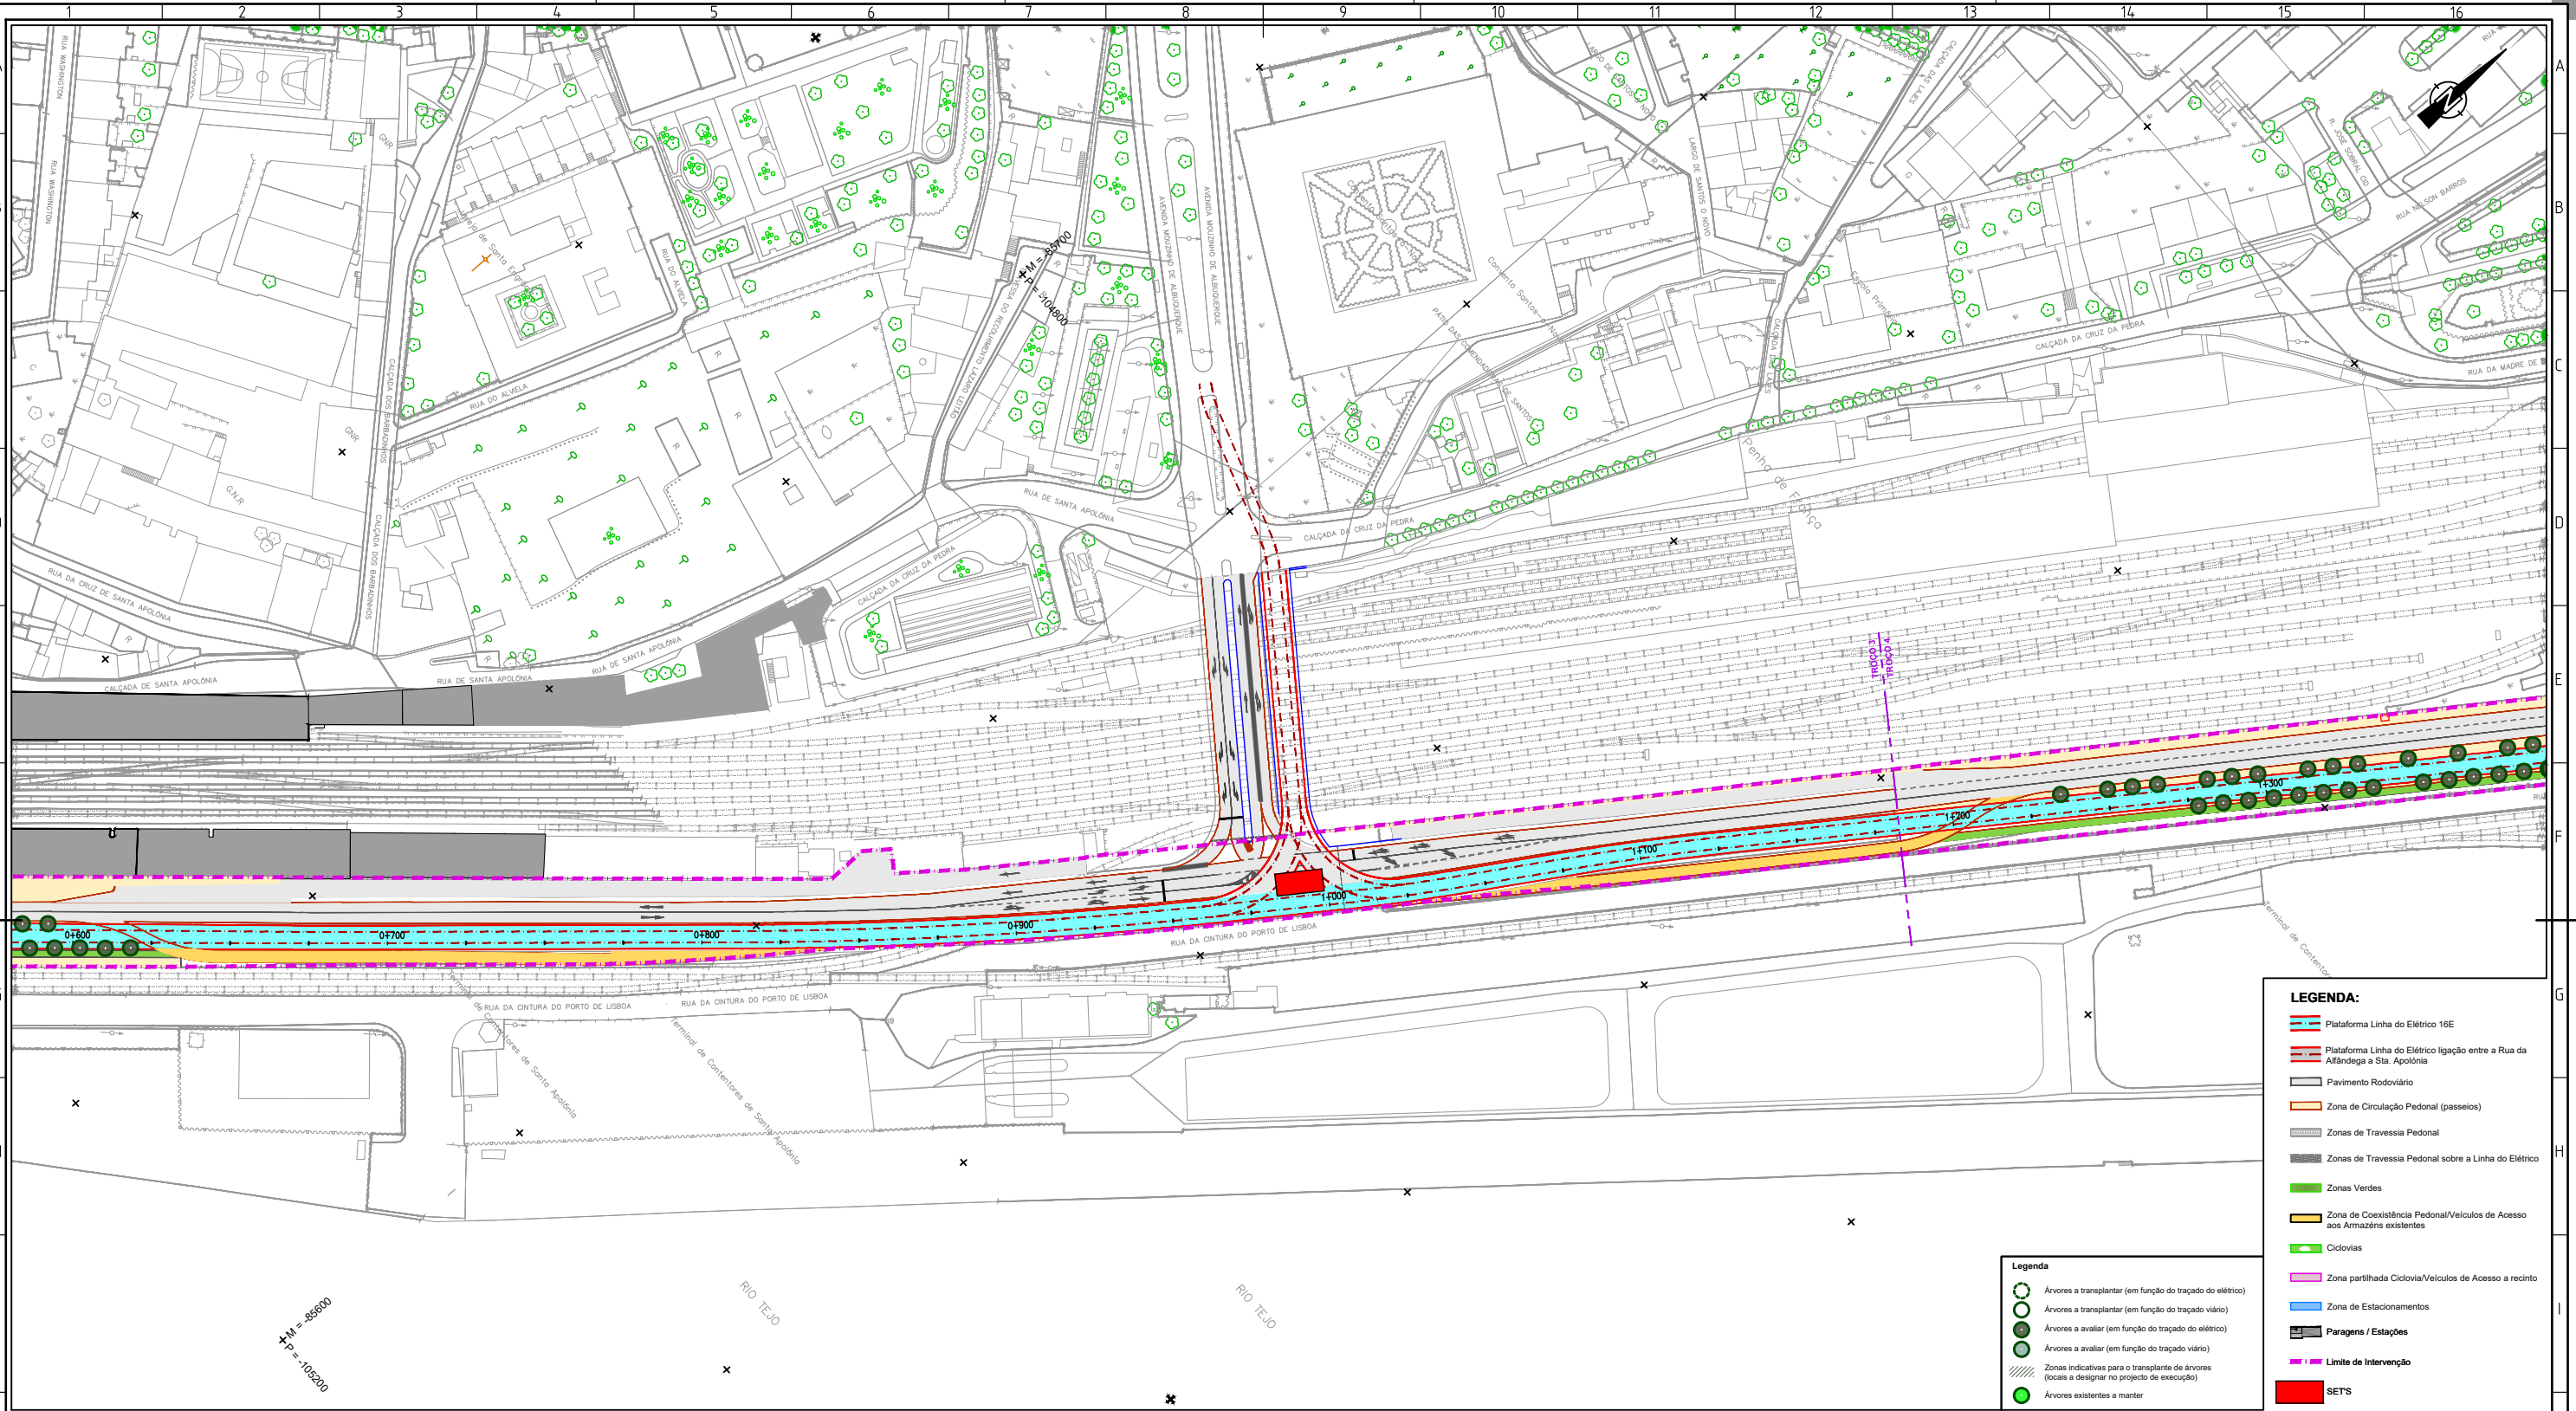


- Legenda**
- Árvores a transplantar (em função do traçado do elétrico)
 - Árvores a transplantar (em função do traçado viário)
 - Árvores a avaliar (em função do traçado do elétrico)
 - Árvores a avaliar (em função do traçado viário)
 - Zonas indicativas para o transplante de árvores (locais a designar no projecto de execução)
 - Árvores existentes a manter

- LEGENDA:**
- Plataforma Linha do Elétrico 16E
 - Plataforma Linha do Elétrico ligação entre a Rua da Alfândega a Sta. Apolónia
 - Pavimento Rodoviário
 - Zona de Circulação Pedonal (passeios)
 - Zonas de Travessia Pedonal
 - Zonas de Travessia Pedonal sobre a Linha do Elétrico
 - Zonas Verdes
 - Zona de Coexistência Pedonal/Veículos de Acesso aos Armazéns existentes
 - Ciclovias
 - Zona partilhada Ciclovia/Veículos de Acesso a recinto
 - Zona de Estacionamentos
 - Paragens / Estações
 - Limite de Intervenção
 - SETS

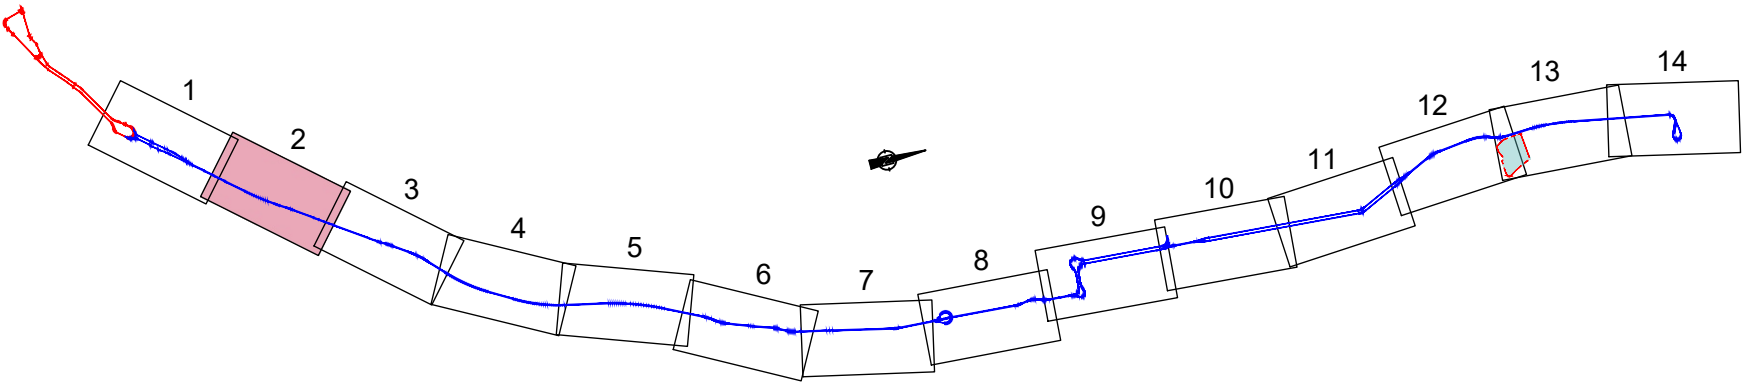

Revisão:	Descrição:	Data:	Desenhado:	Verificado:
Local:	USBOA	LINHA DE ELÉTRICO RÁPIDO ORIENTAL 16E		
Fase:	PROGRAMA BASE	Desenho Nº 4.1.2.7.02 00		
Aprov.:		TROÇOS 3 a 12		
Verif.:	Carlos Lopes	Stª Apolónia - Parque Tejo		
Proj.:	Ária Mateus	Escala do desenho: 1:1000		
Des.:	Luis Lima	Folhas: 02/14		
Especialidade:	INSERÇÃO URBANA	Título do Desenho: PLANTA GERAL - TROÇO 3 e 4 ALTERNATIVA 2		
Código da Especialidade:		Nome do Ficheiro: 44234-USBO-PB-4.1.2.7.01_14.03.04.dwg		
Dimensão da Folha:	841 x 594 mm	Nome do Ficheiro Base:		
Data:	MARÇO/2025	Tipo/Versão:		

ESTE DESENHO É PROPRIEDADE DA CARRIS - COMPANHIA CARRIS DE FERRO DE LISBOA. É NÃO PODE SER REPRODUZIDO, DIVULGADO NO TODO OU EM PARTE SEM AUTORIZAÇÃO EXPRESSA. RESERVAMOS TODOS OS DIREITOS PELA LEGISLAÇÃO EM VIGOR (DECRETO Nº3638, DE 14 DE MARÇO, ALTERADO PELA LEI Nº4686, DE 17 DE SETEMBRO).

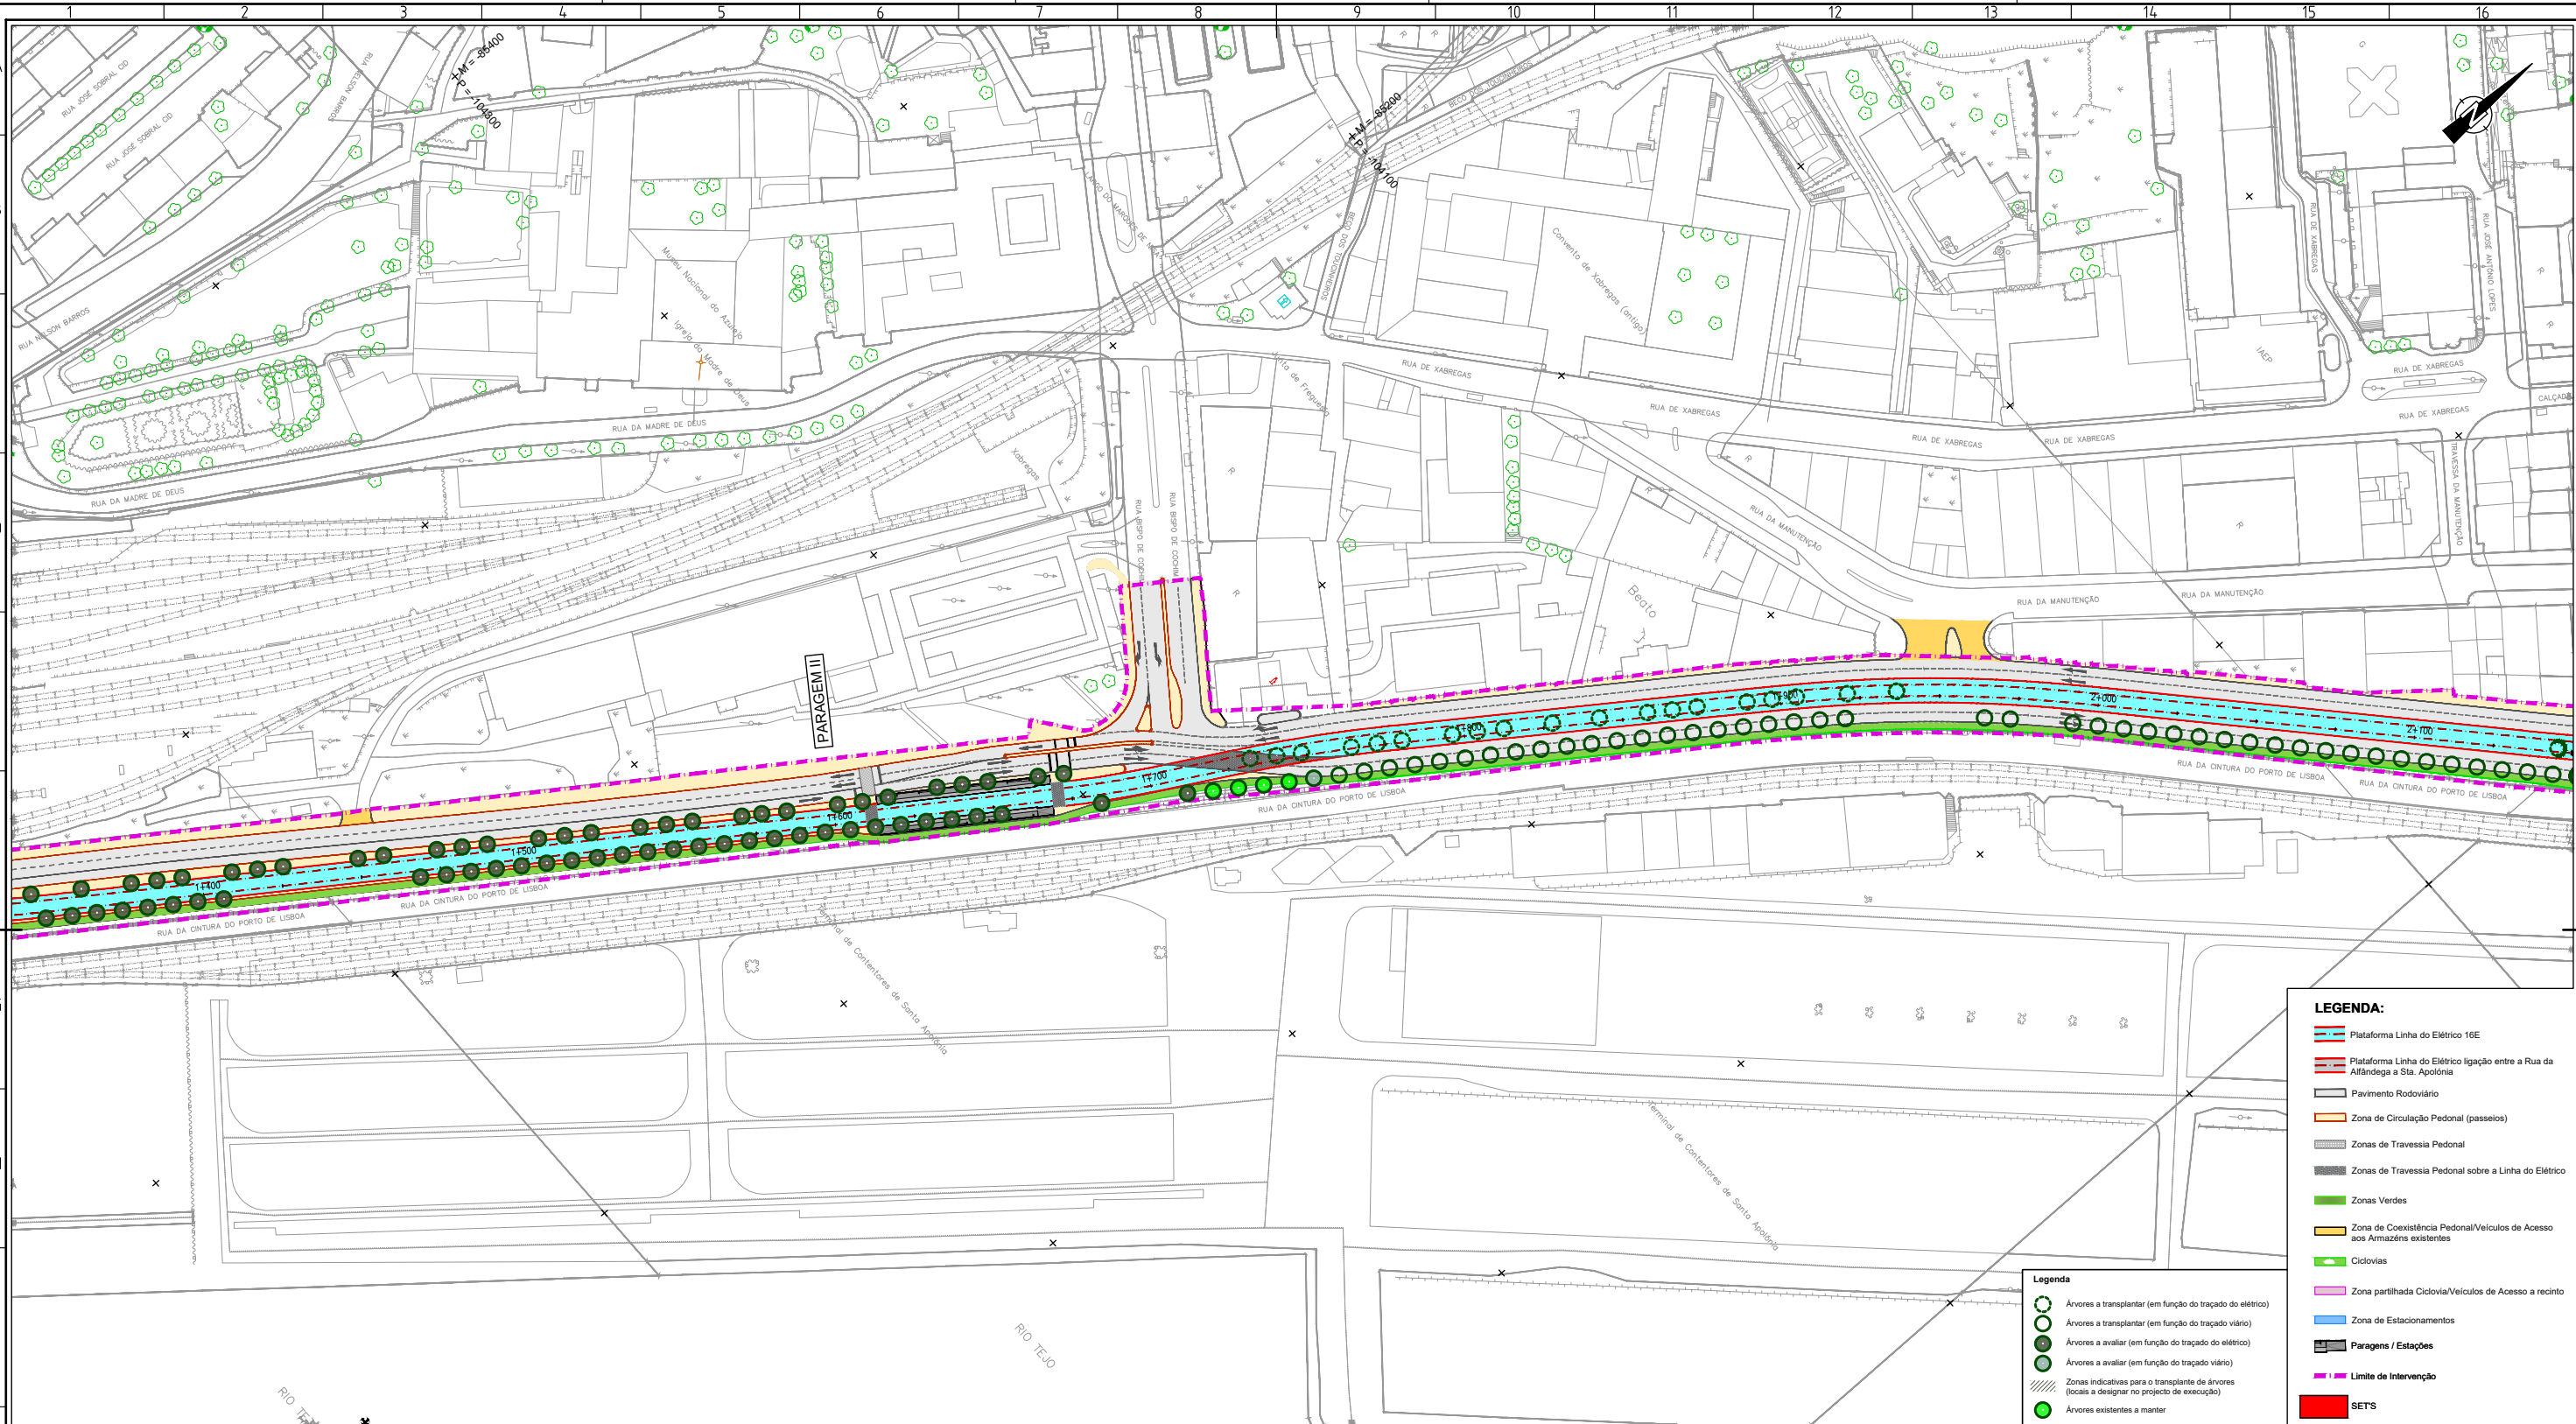


LEGENDA:

- Plataforma Linha do Elétrico 16E
- Plataforma Linha do Elétrico ligação entre a Rua da Alfândega a Sta. Apolónia
- Pavimento Rodoviário
- Zona de Circulação Pedonal (passeios)
- Zonas de Travessia Pedonal
- Zonas de Travessia Pedonal sobre a Linha do Elétrico
- Zonas Verdes
- Zona de Coexistência Pedonal/Veículos de Acesso aos Armazéns existentes
- Ciclovias
- Zona partilhada Ciclovia/Veículos de Acesso a recinto
- Zona de Estacionamentos
- Paragens / Estações
- Limite de Intervenção
- SET'S


Legenda

- Árvores a transplantar (em função do traçado do elétrico)
- Árvores a transplantar (em função do traçado viário)
- Árvores a avaliar (em função do traçado do elétrico)
- Árvores a avaliar (em função do traçado viário)
- Zonas indicativas para o transplante de árvores (locais a designar no projecto de execução)
- Árvores existentes a manter

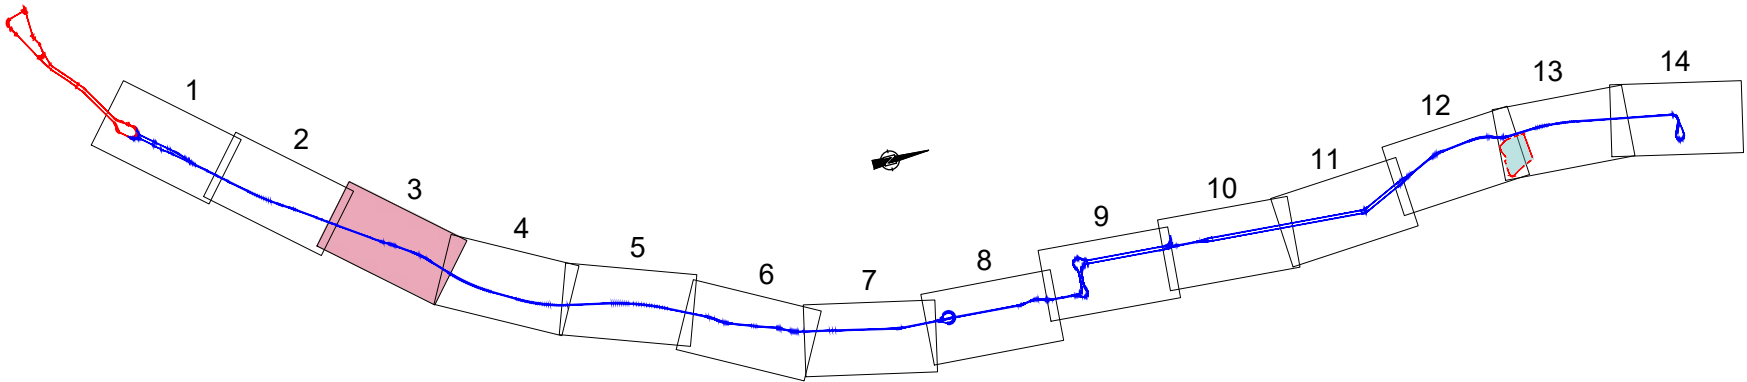

Revisão:	Descrição:	Data:	Desenho:	Verificação:
Local:	USBOA	LINHA DE ELÉTRICO RÁPIDO ORIENTAL 16E		
Fase:	PROGRAMA BASE	Troços 3 a 12 Stª Apolónia - Parque Tejo		
Aprov.:		Desenho Nº 4.1.2.7.03 Revisão Nº 00		
Verif.:	Carlos Lopes	PROFICO		
Proj.:	Ária Mateus	Escala do desenho: 1:1000 Folhas: 03/14		
Des.:	Luís Lima	Concessionária(s):		
Especialidade:	INSERÇÃO URBANA	Título do Desenho: PLANTA GERAL - TROÇO 4 ALTERNATIVA 2		
Código da Especialidade:		Nome do Ficheiro:	44234-USBO-RB-4.1.2.7.03_14.03.04.dwg	Tipo/Versão:
Dimensão da Folha:	841 x 594 mm	Nome do Ficheiro Base:		Tipo/Versão:
Data:	MARÇO/2025			

ESTE DESENHO É PROPRIEDADE DA CARRIS - COMPANHIA CARRIS DE FERRO DE LISBOA, E NÃO PODE SER REPRODUZIDO, DIVULGADO NO TODO OU EM PARTE SEM AUTORIZAÇÃO EXPRESSA. RESERVAMOS TODOS OS DIREITOS PELA LEGISLAÇÃO EM VIGOR (DECRETO Nº348, DE 14 DE MARÇO, ALTERADO PELA LEI Nº468, DE 17 DE SETEMBRO).

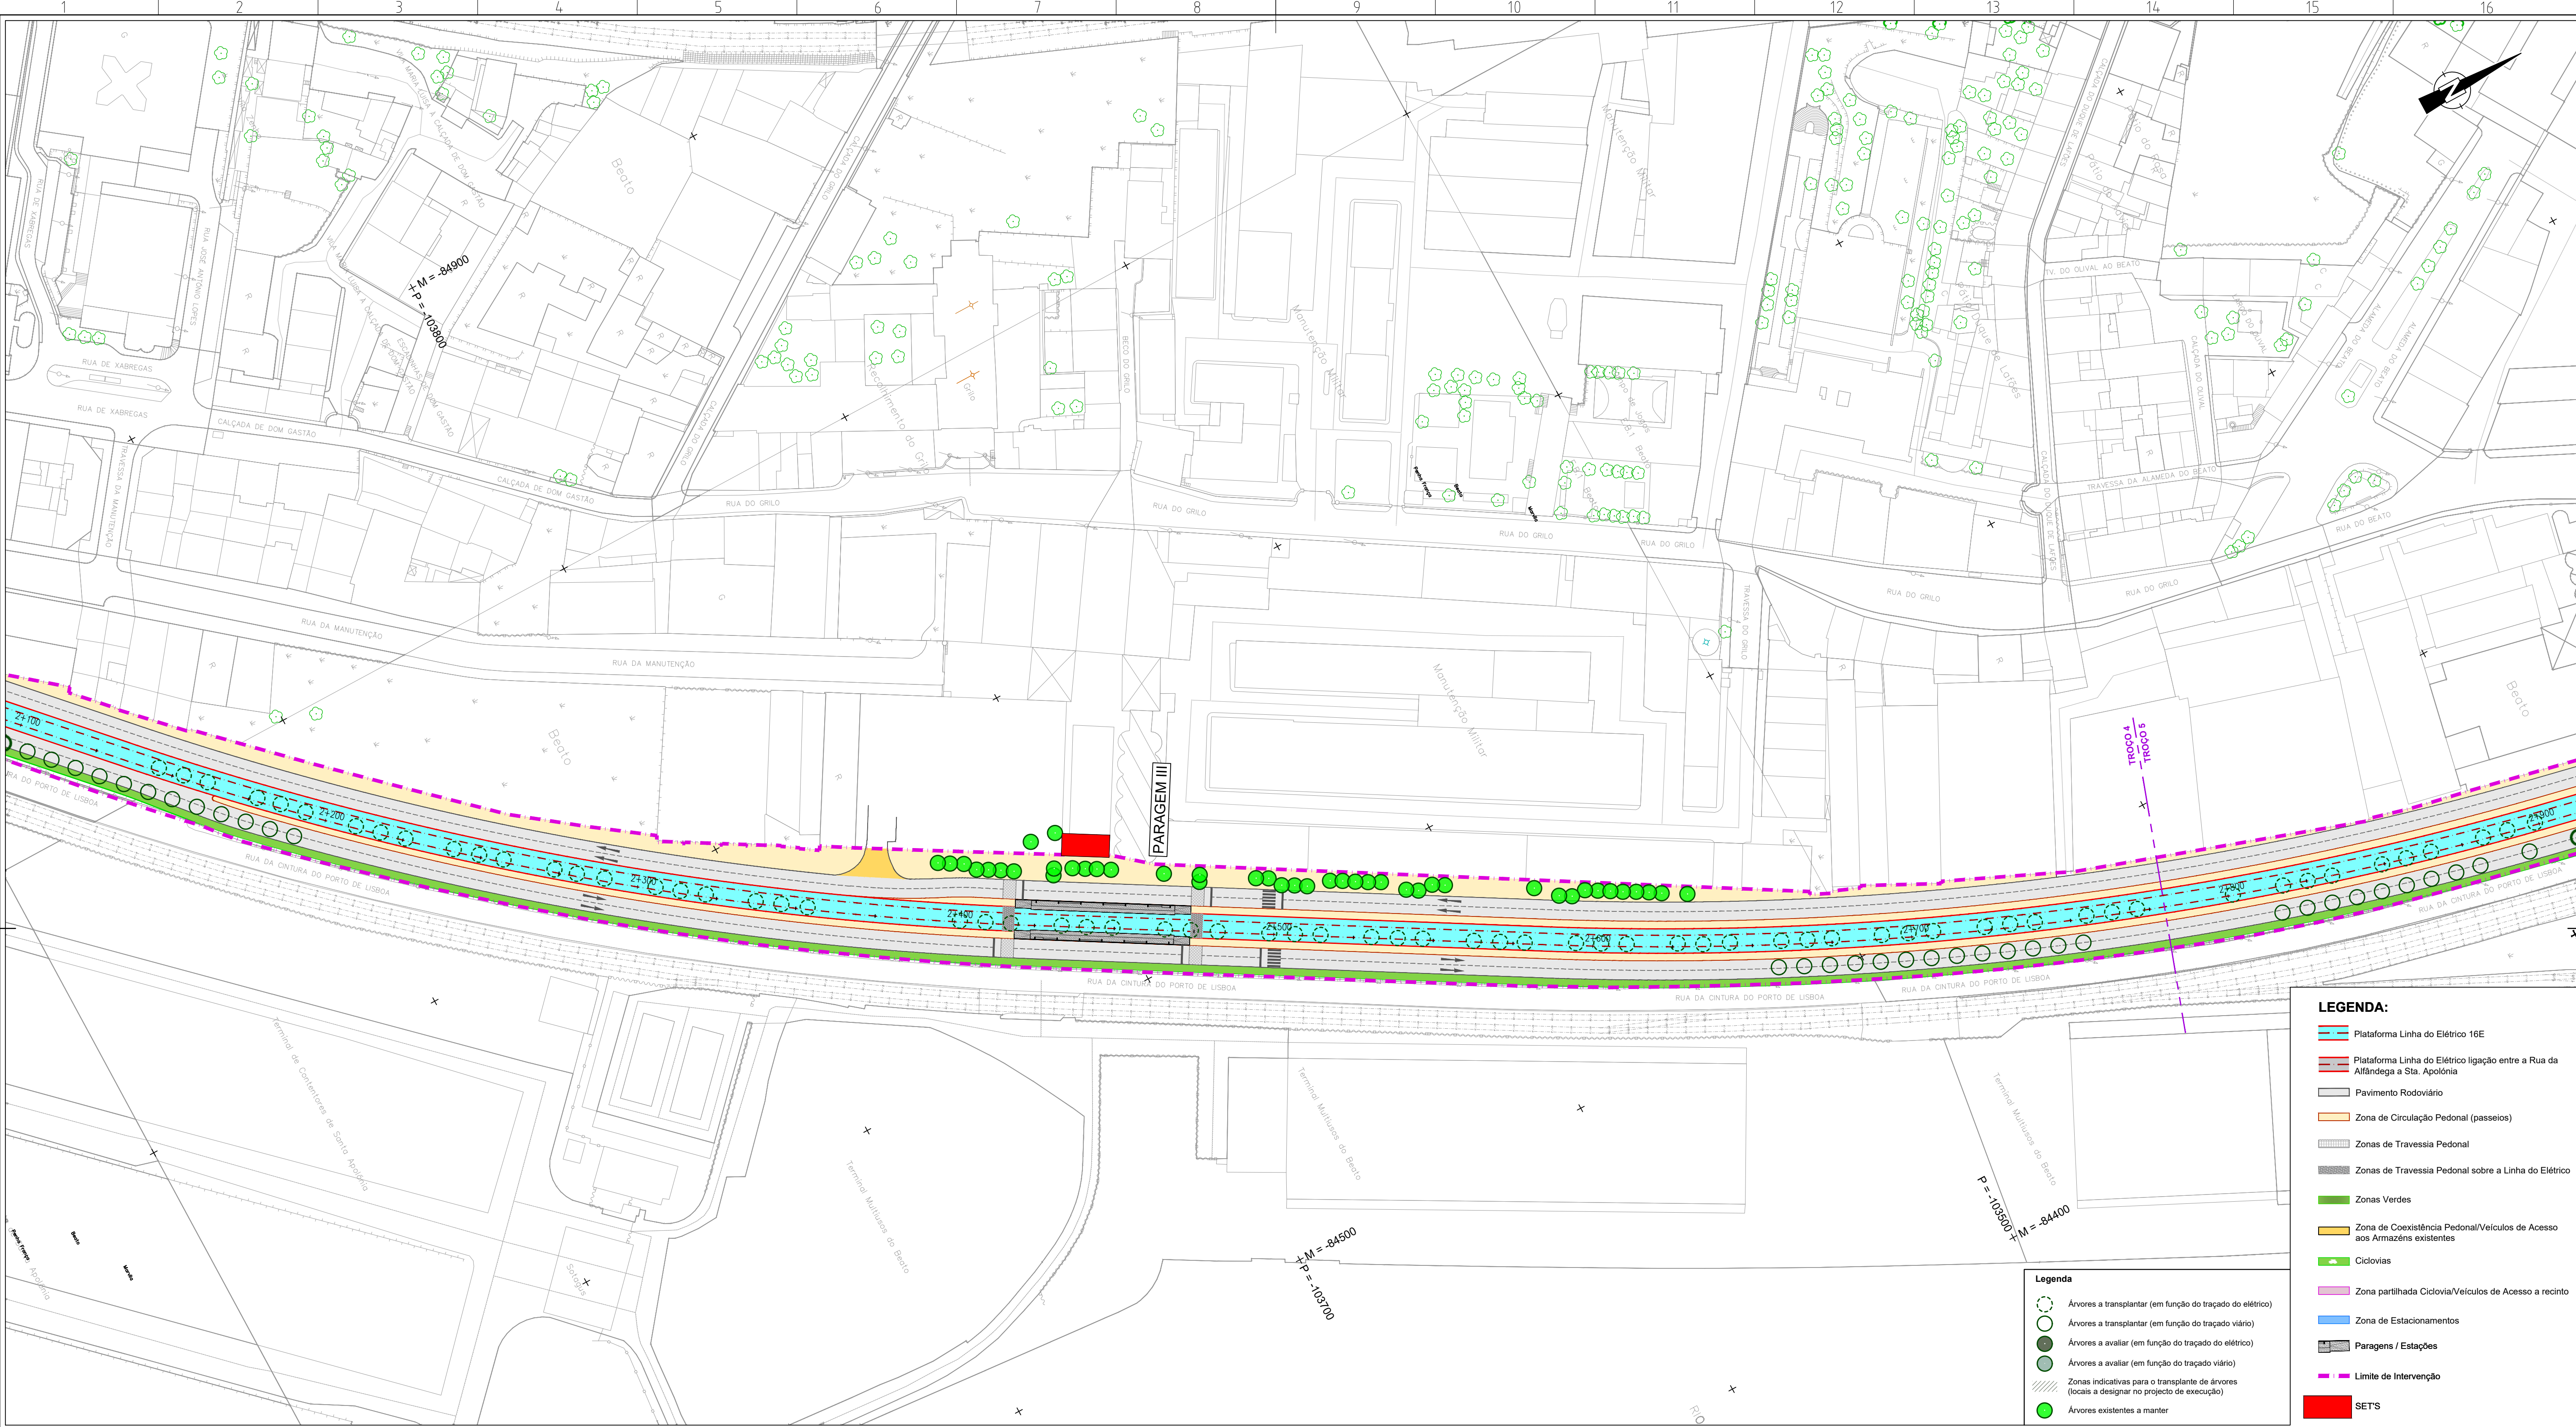


LEGENDA:

- Plataforma Linha do Elétrico 16E
- Plataforma Linha do Elétrico ligação entre a Rua da Alfândega a Sta. Apolónia
- Pavimento Rodoviário
- Zona de Circulação Pedonal (passeios)
- Zonas de Travessia Pedonal
- Zonas de Travessia Pedonal sobre a Linha do Elétrico
- Zonas Verdes
- Zona de Coexistência Pedonal/Veículos de Acesso aos Armazéns existentes
- Cicloviárias
- Zona partilhada Ciclovia/Veículos de Acesso a recinto
- Zona de Estacionamentos
- Paragens / Estações
- Limite de Intervenção
- SETS

Legenda


- Árvores a transplantar (em função do traçado do elétrico)
- Árvores a transplantar (em função do traçado viário)
- Árvores a avaliar (em função do traçado do elétrico)
- Árvores a avaliar (em função do traçado viário)
- Zonas indicativas para o transplante de árvores (locais a designar no projecto de execução)
- Árvores existentes a manter

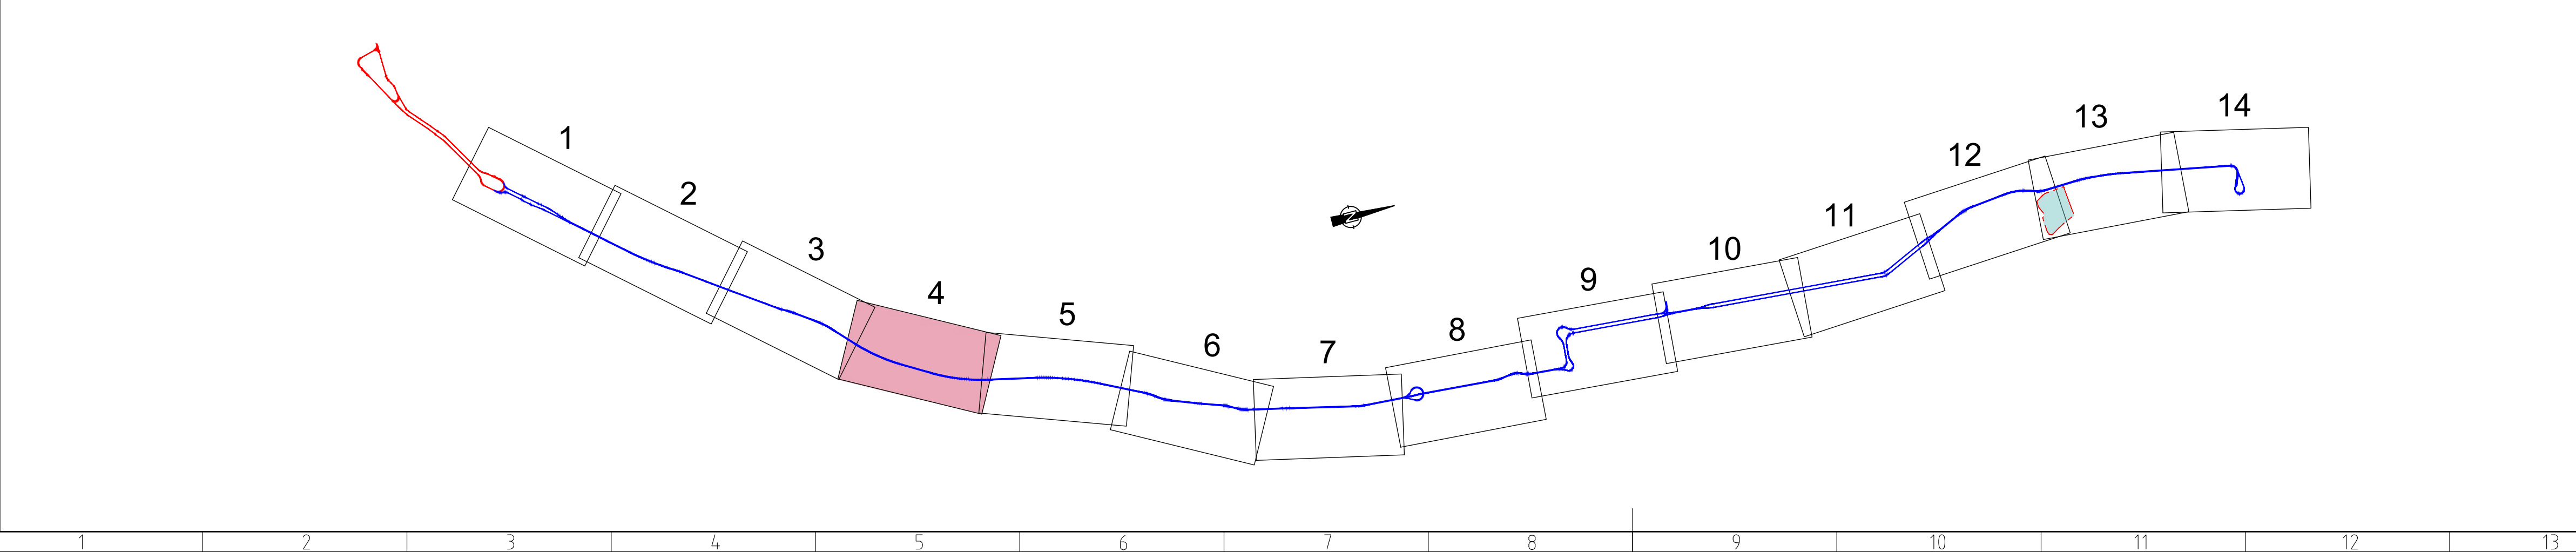

Revisão	Descrição	Data	Desenhou	Verificou
1				
2				
3				
4				
5				
6				
7				
8				
9				
10				
11				
12				
13				
14				

Local: USBOA	LINHA DE ELÉTRICO RÁPIDO ORIENTAL 16E	 Desenho Nº 4.1.2.7.04 Revisão Nº 00 FOTÓGRAFIA ARQUITECTURA PEGASO F.J. Consultores Escala do desenho: 1:1000 Folhas: 04/14
Fase: PROGRAMA BASE		
Agrov.:		
Verif.: Carlos Lopes		
Proj.: Ana Matos	TROÇOS 3 a 12 Stª Apolónia - Parque Tejo	
Des.: Luis Lima		
Especialidade: INSERÇÃO URBANA	Título do Desenho: PLANTA GERAL - TROÇO 4 e 5 ALTERNATIVA 2	Concessionária(s):
Código da Especialidade:	Nome do Ficheiro: 44234-URB-PB-4.1.2.7.01_14.00.dwg	Tipo/versão:
Dimensão da Folha: 841 x 594 mm	Nome dos Ficheiros Base:	Tipo/versão:
Data: MARÇO2008		

ESTE DESENHO É PROPRIEDADE DA CARRIS - COMPANHIA CARRIS DE FERRO DE LISBOA, E NÃO DEVE SER REPRODUZIDO, DIVULGADO NO TODO OU EM PARTE SEM AUTORIZAÇÃO EXPRESSA. RESERVADOS TODOS OS DIREITOS DE LEGISLAÇÃO EM VIGOR (DECRETO Nº 150/81, DE 14 DE MARÇO, ALTERADO PELA LEI Nº 109/81, DE 17 DE SETEMBRO).

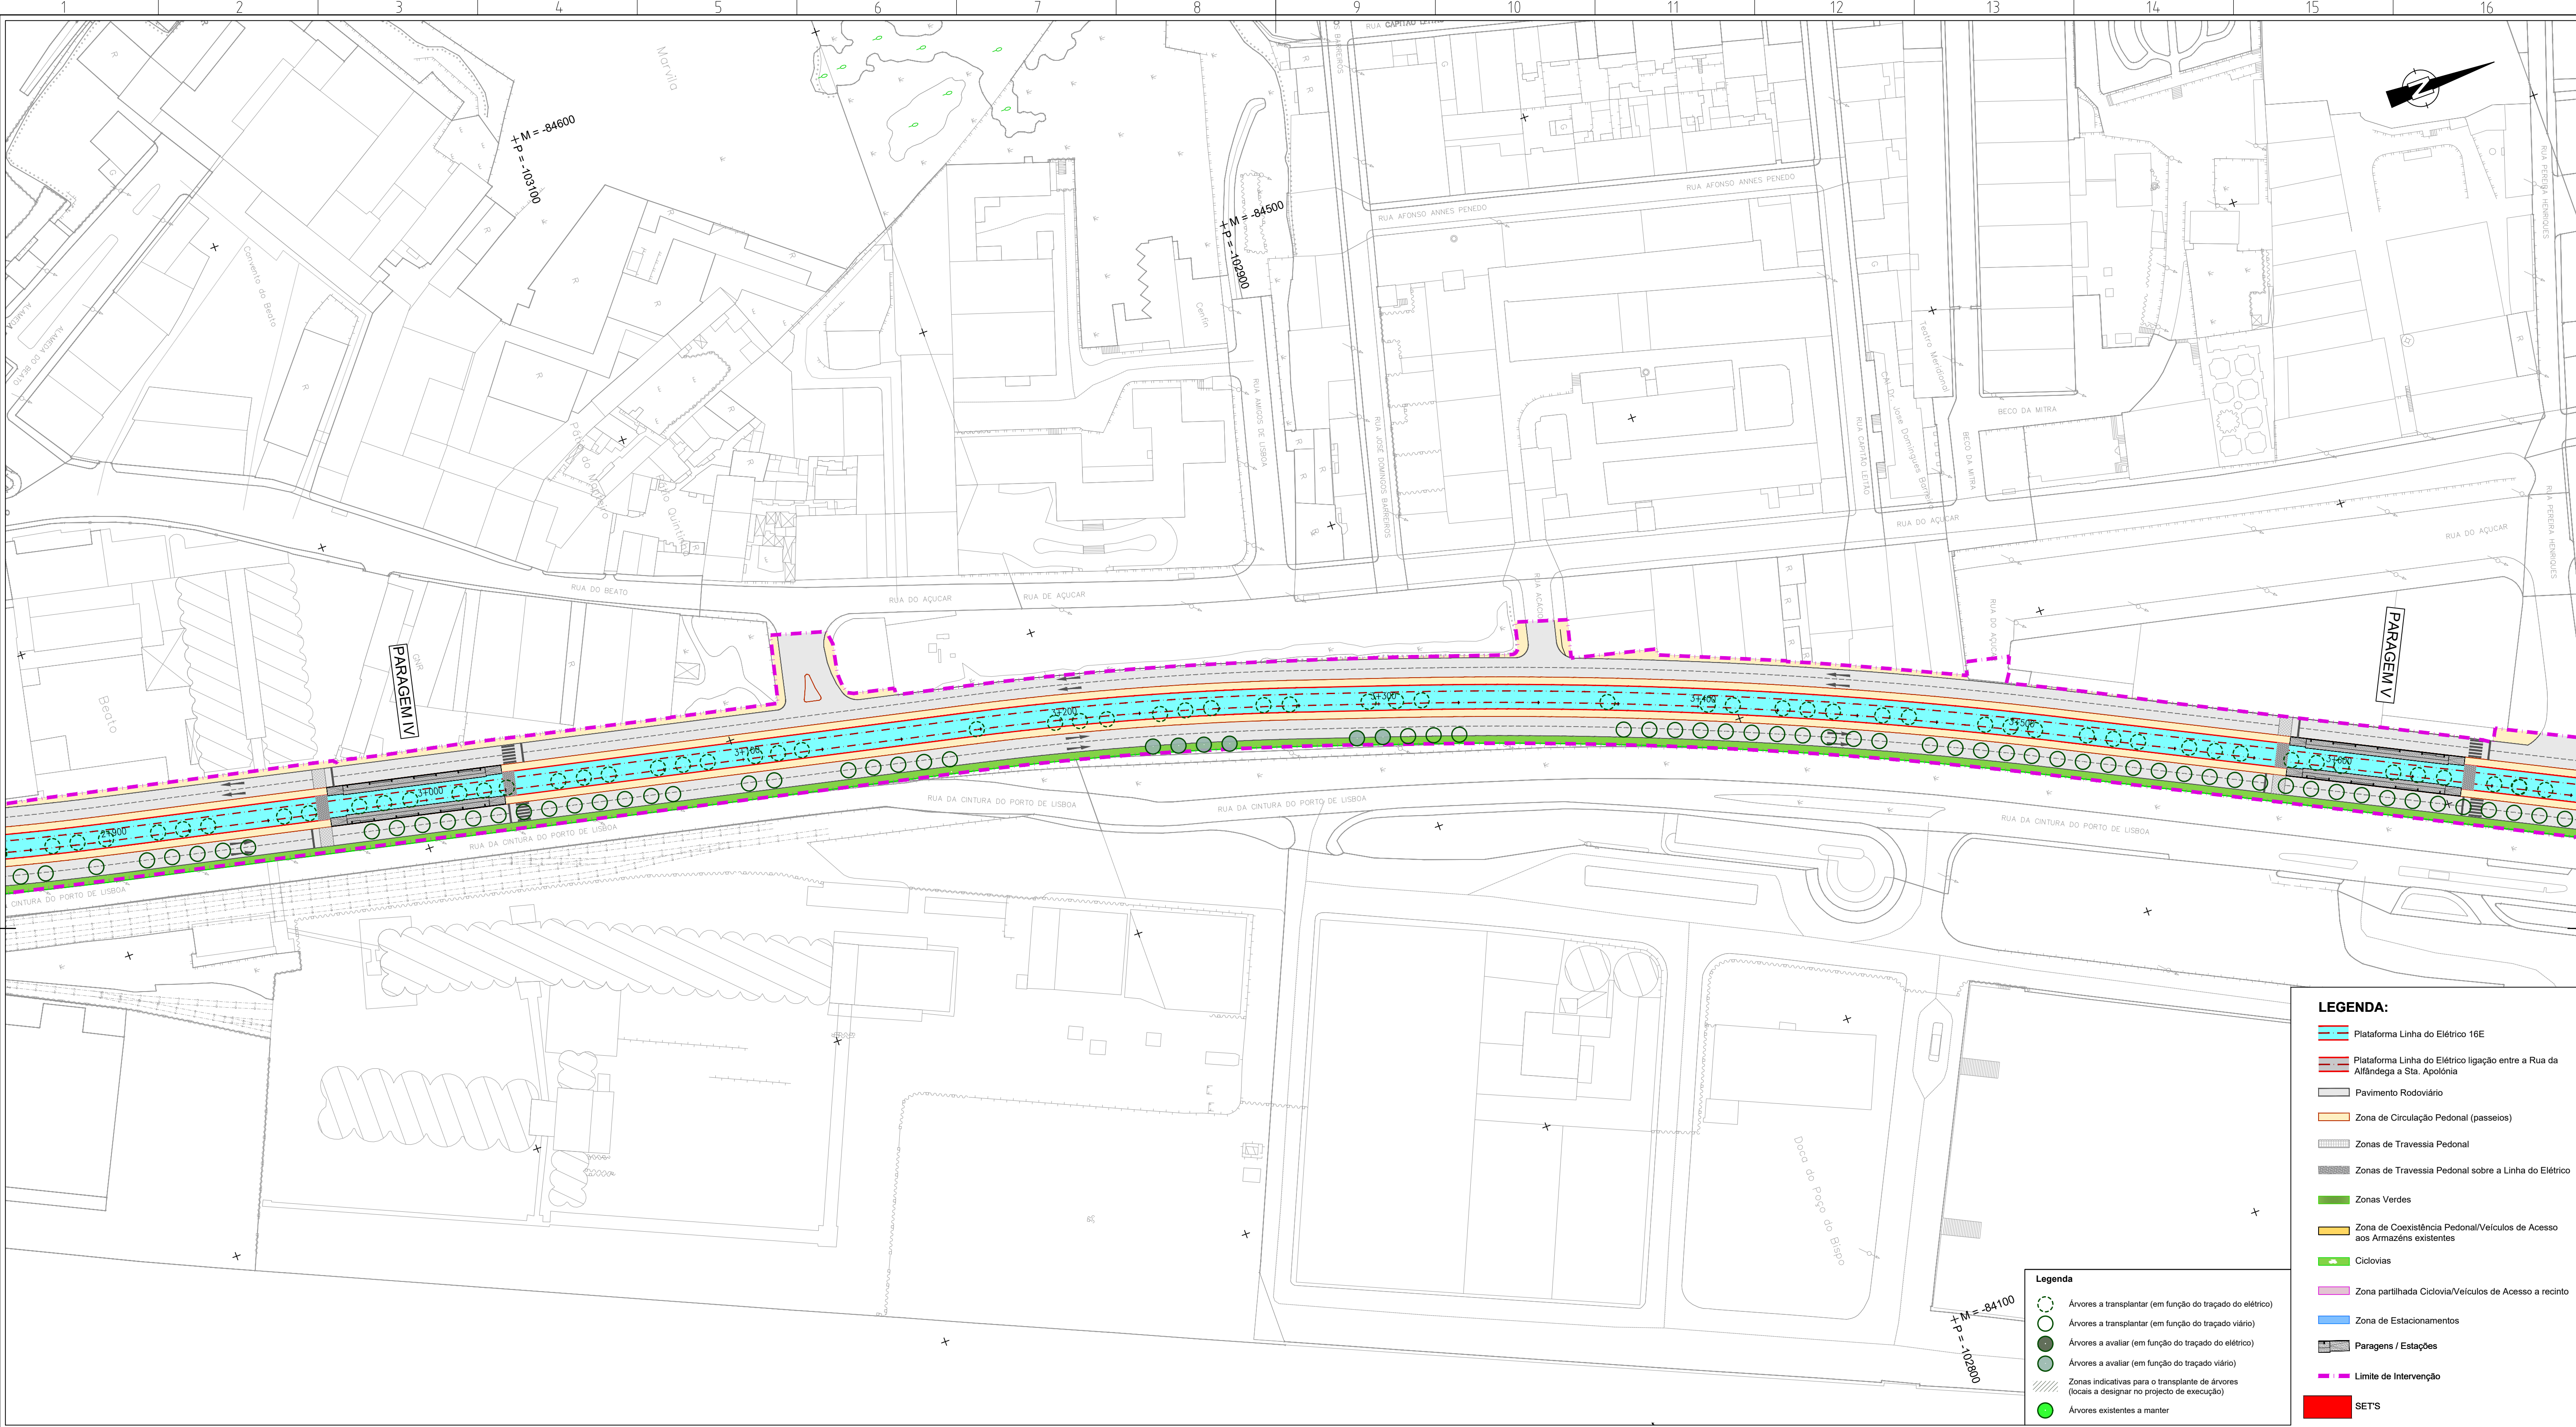


LEGENDA:

- Plataforma Linha do Elétrico 16E
- Plataforma Linha do Elétrico ligação entre a Rua da Alfândega e Sta. Apolónia
- Pavimento Rodoviário
- Zona de Circulação Pedonal (passeios)
- Zonas de Travessia Pedonal
- Zonas de Travessia Pedonal sobre a Linha do Elétrico
- Zonas Verdes
- Zona de Coexistência Pedonal/Veículos de Acesso aos Armazéns existentes
- Cicloviárias
- Zona partilhada Ciclovia/Veículos de Acesso a recinto
- Zona de Estacionamentos
- Paragens / Estações
- Limite de Intervenção
- SETS

Legenda

- Árvores a transplantar (em função do traçado do elétrico)
- Árvores a transplantar (em função do traçado viário)
- Árvores a avaliar (em função do traçado do elétrico)
- Árvores a avaliar (em função do traçado viário)
- Zonas indicativas para o transplante de árvores (locais a designar no projecto de execução)
- Árvores existentes a manter

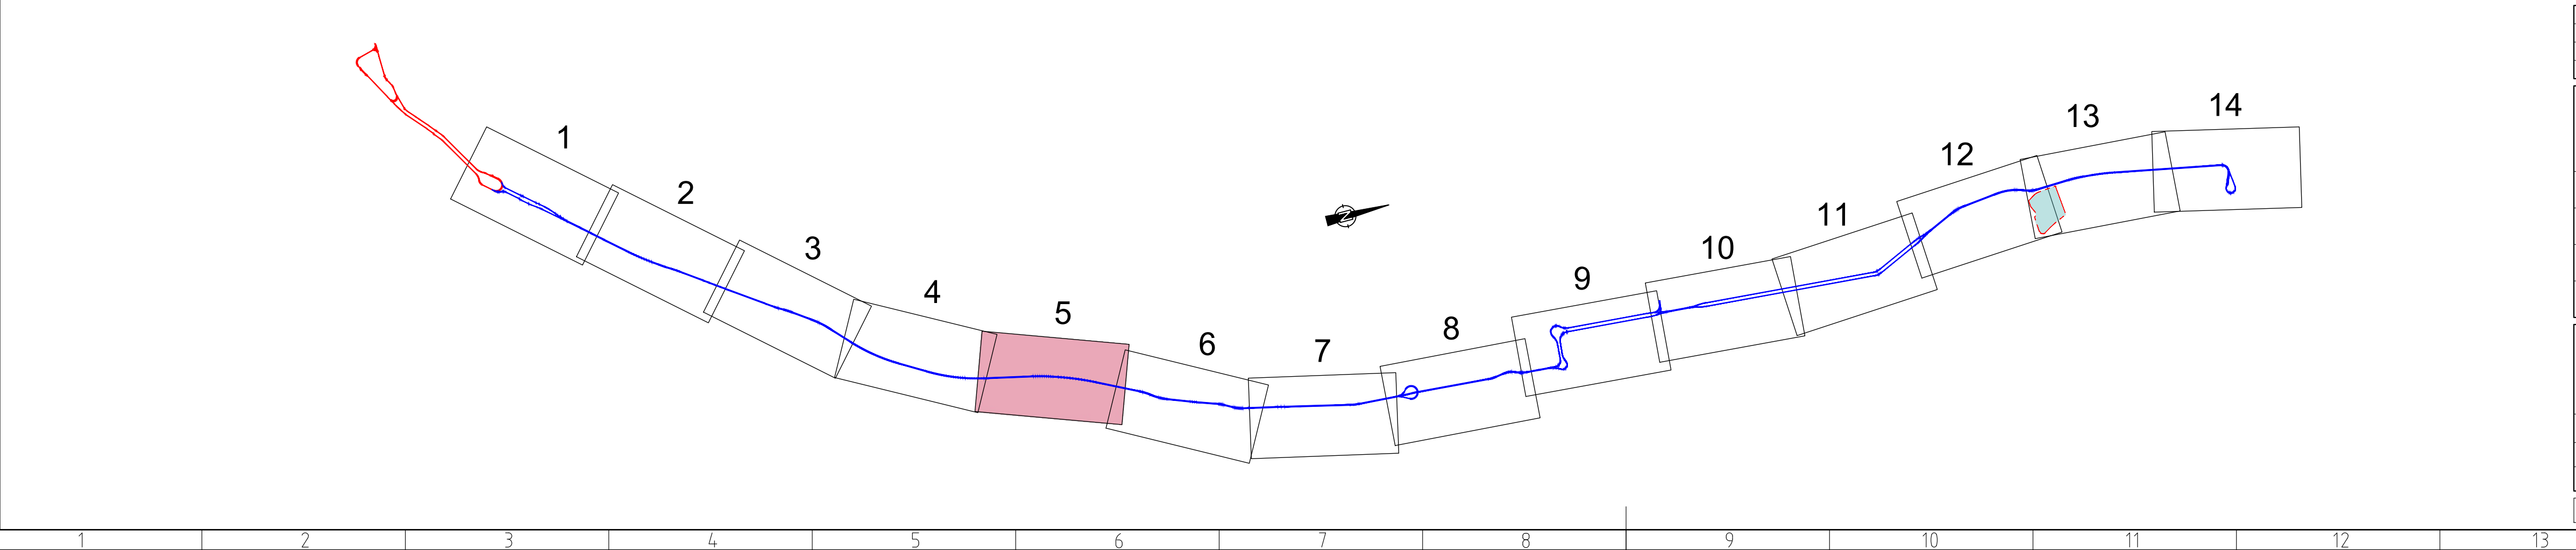


Revisão	Descrição	Data	Desenhou	Verificou

Local: USBOA	LINHA DE ELÉTRICO RÁPIDO ORIENTAL 16E	 Desenho Nº 4.1.2.7.05 Revisão Nº 00 FOTÓGRAFIA ARQUITECTURA PEGASO Escala do desenho: 1:1000 Folhas: 05/14
Fase: PROGRAMA BASE	TROÇOS 3 a 12	
Aprov.:	Stª Apolónia - Parque Tejo	
Verif.: Carlos Lopes		
Proj.: Ana Mateus		
Des.: Luis Lima		

Especialidade: INSERÇÃO URBANA	Título do Desenho: PLANTA GERAL - TROÇO 5 ALTERNATIVA 2	Concessionária(s):
Código da Especialidade:	Nome do Ficheiro: 44234-URB-PB-4.1.2.7.01_14.00.dwg	Tipo/versão:
Dimensão da Folha: 841 x 594 mm	Nome dos Ficheiros Base:	Tipo/versão:
Data: MARÇO/2008		

ESTE DESENHO É PROPRIEDADE DA CARRIS - COMPANHIA CARRIS DE FERRO DE LISBOA, E NÃO PODE SER REPRODUZIDO, DIVULGADO NO TODO OU EM PARTE SEM AUTORIZAÇÃO EXPRESSA. RESERVADOS TODOS OS DIREITOS DE LEGISLAÇÃO EM VIGOR (DECRETO Nº 263, DE 14 DE MARÇO, ALTERADO PELA LEI Nº 109, DE 17 DE SETEMBRO).

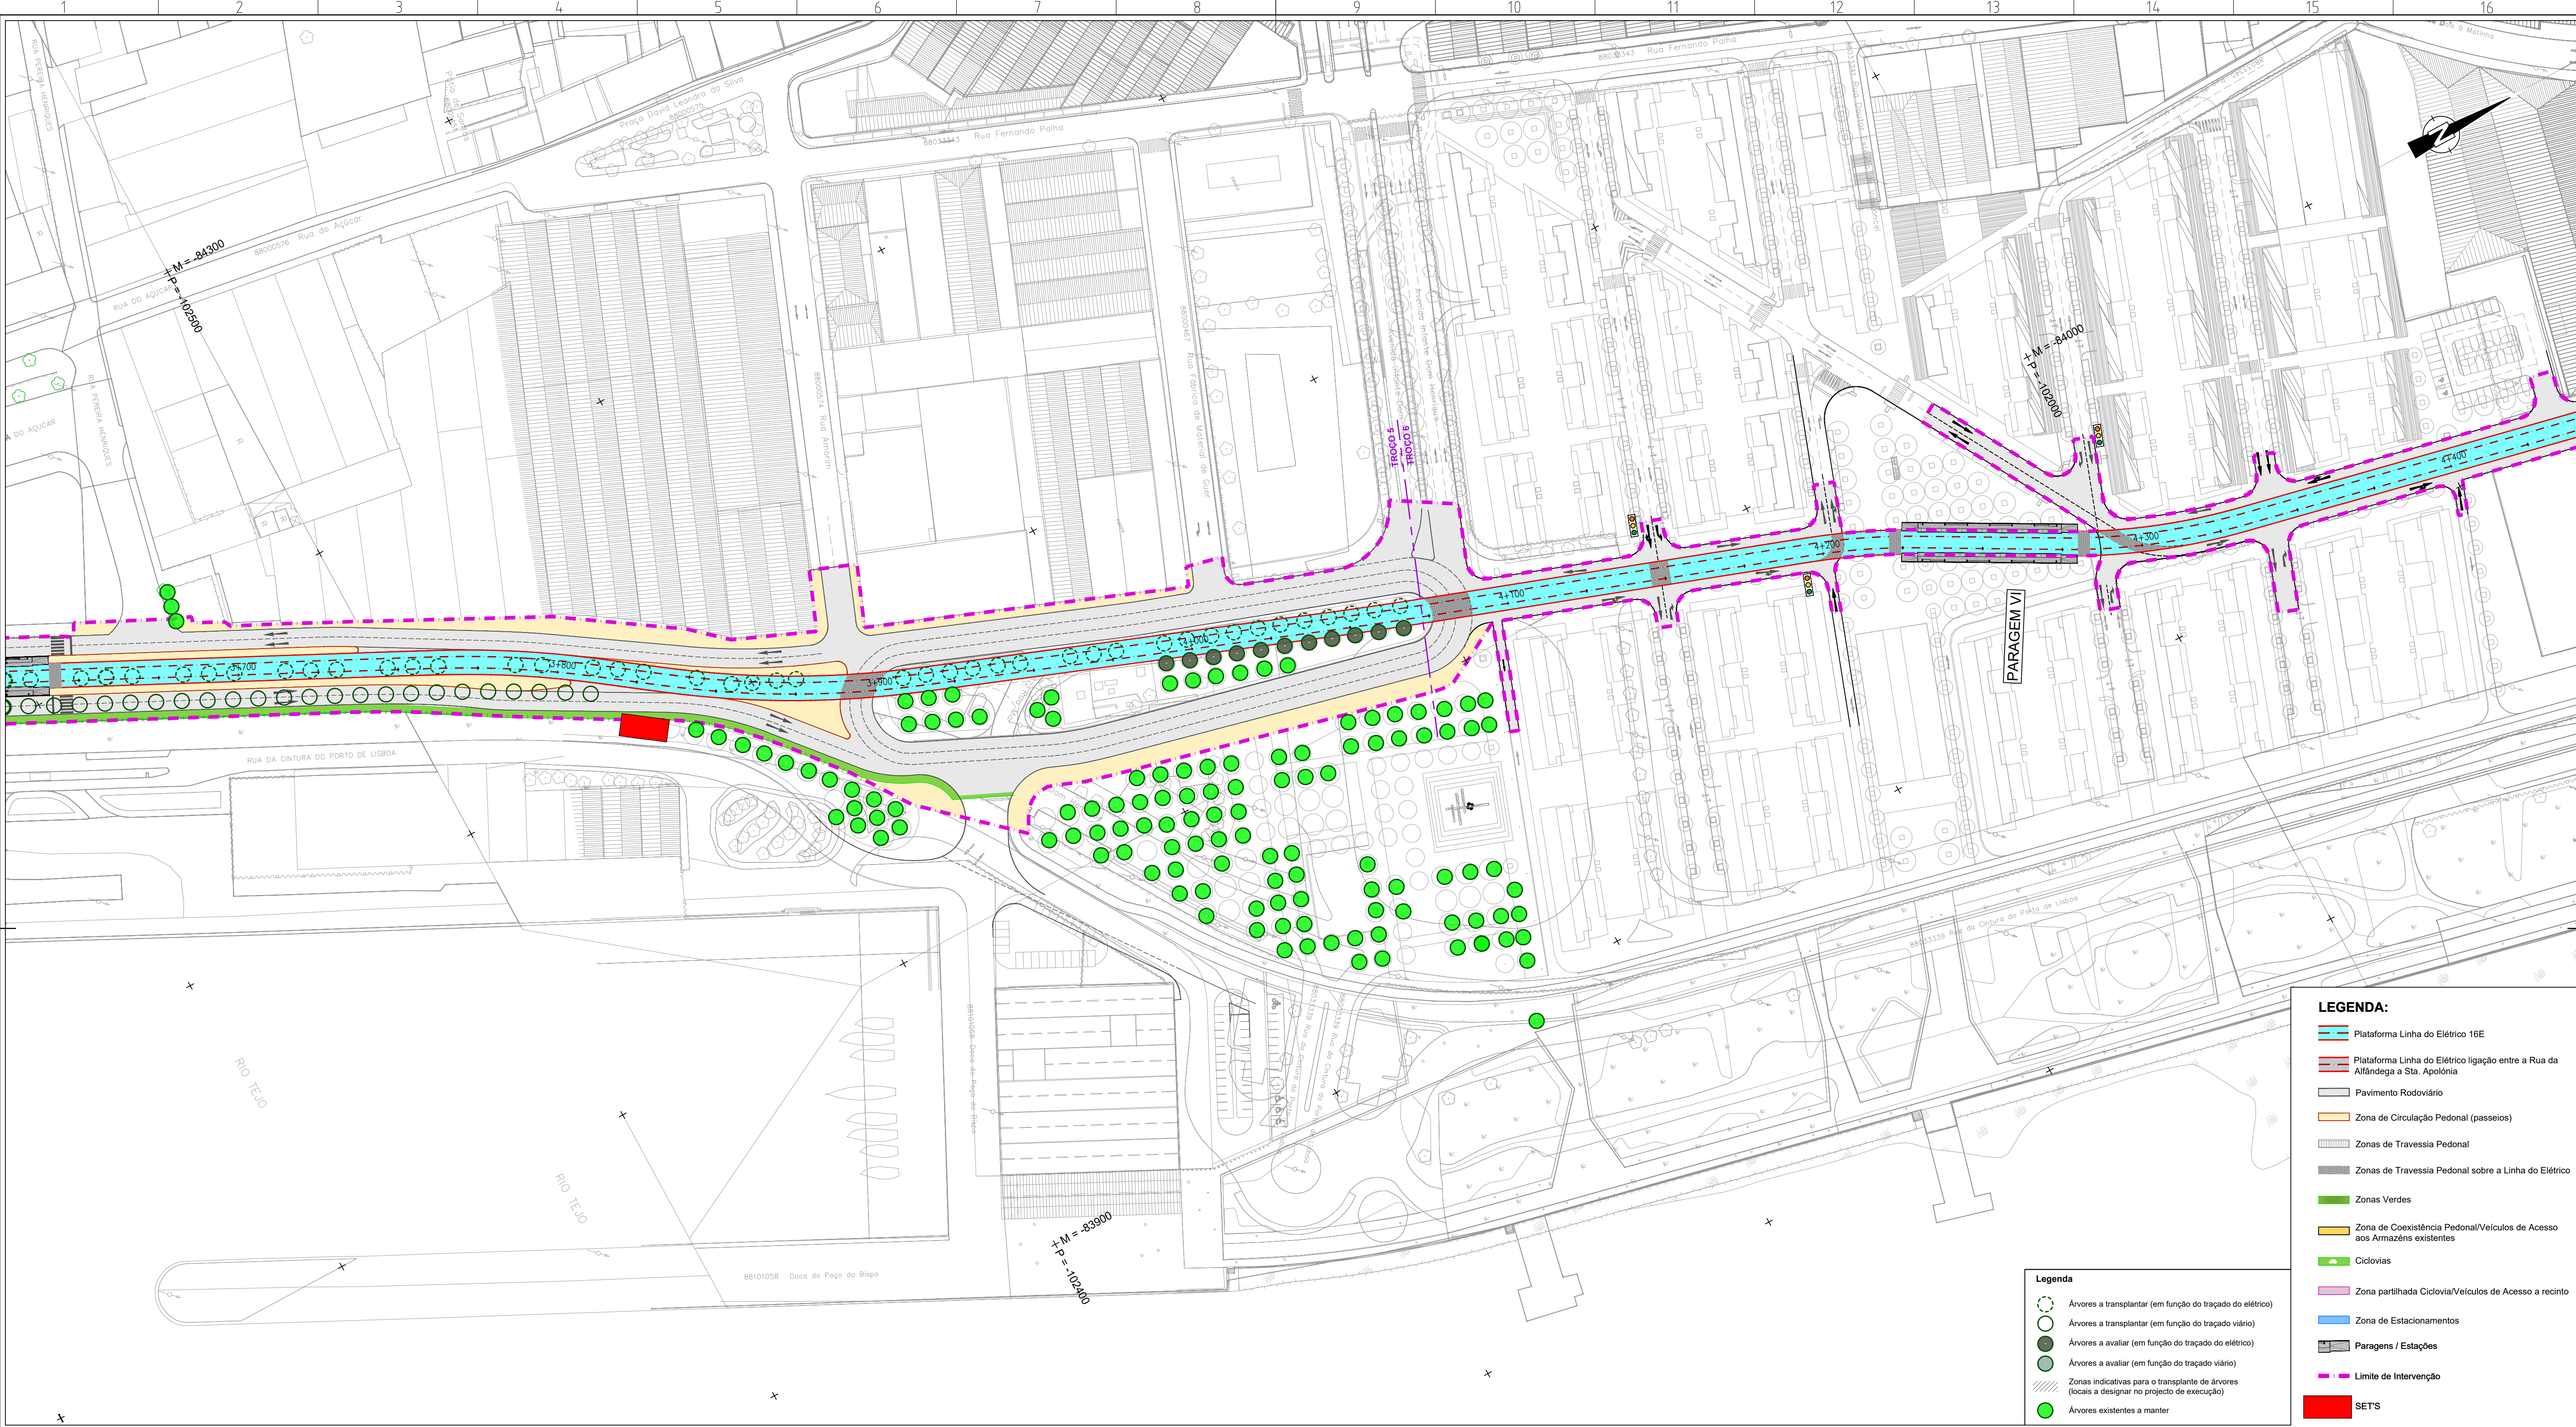


LEGENDA:

- Plataforma Linha do Elétrico 16E
- Plataforma Linha do Elétrico ligação entre a Rua da Alfândega a Sta. Apolónia
- Pavimento Rodoviário
- Zona de Circulação Pedonal (passeios)
- Zonas de Travessia Pedonal
- Zonas de Travessia Pedonal sobre a Linha do Elétrico
- Zonas Verdes
- Zona de Coexistência Pedonal/Veículos de Acesso aos Armazéns existentes
- Cicloviárias
- Zona partilhada Ciclovia/Veículos de Acesso a recinto
- Zona de Estacionamentos
- Paragens / Estações
- Limite de Intervenção
- SET'S

Legenda

- Árvores a transplantar (em função do traçado do elétrico)
- Árvores a transplantar (em função do traçado viário)
- Árvores a avaliar (em função do traçado do elétrico)
- Árvores a avaliar (em função do traçado viário)
- Zonas indicativas para o transplante de árvores (locais a designar no projecto de execução)
- Árvores existentes a manter

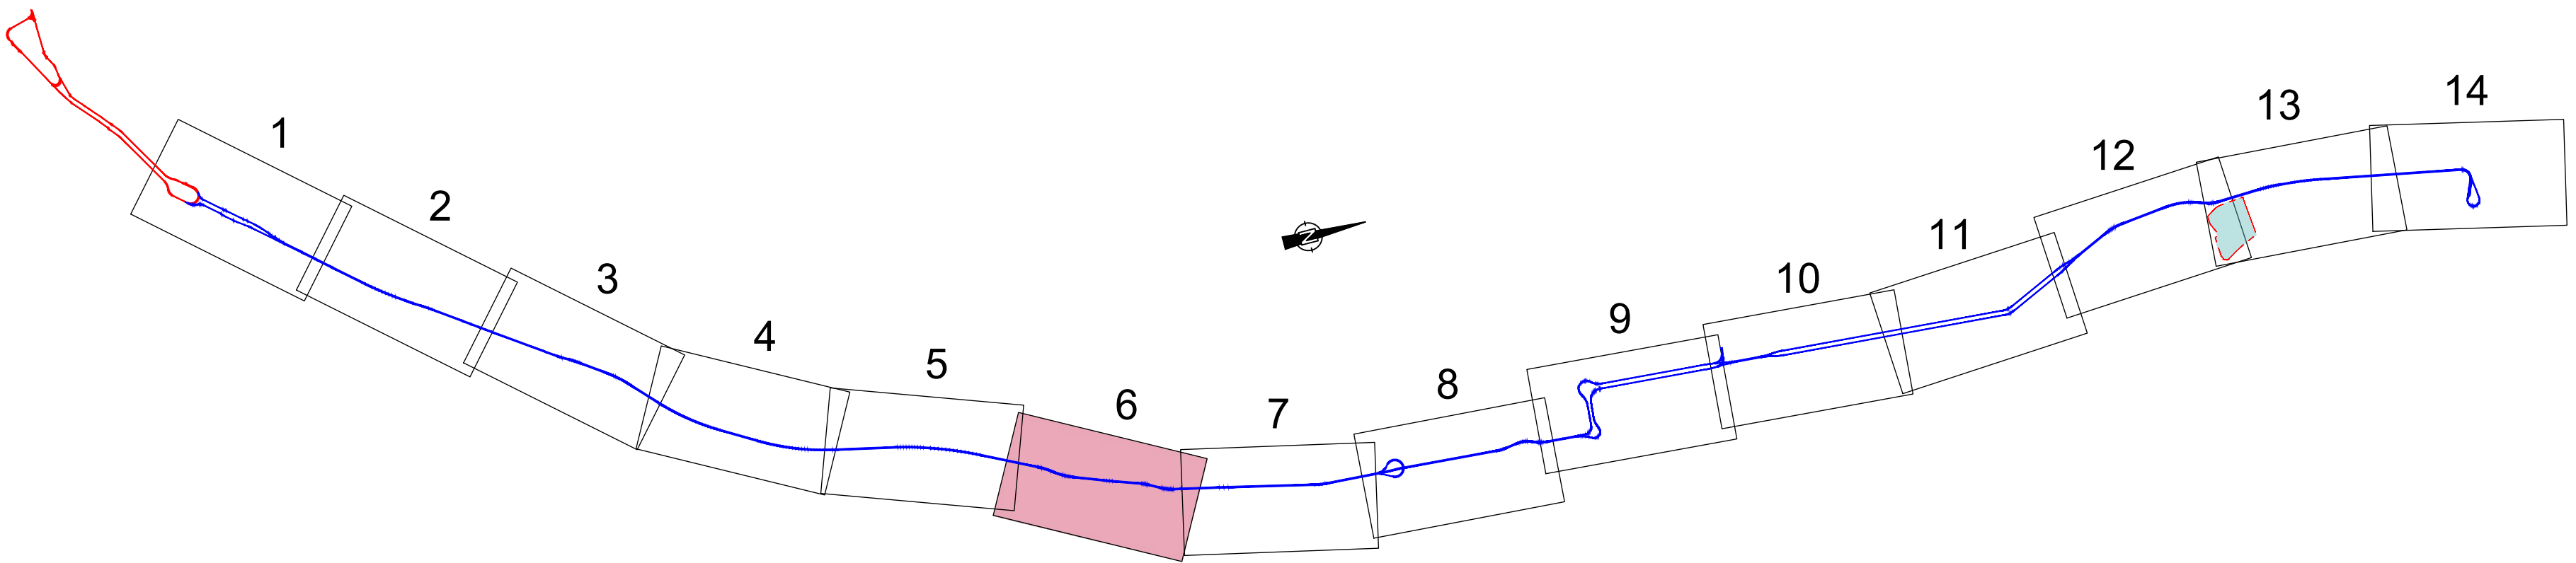


Revisão	Descrição	Data	Desenhou	Verificou

Local: USBOA	LINHA DE ELÉTRICO RÁPIDO ORIENTAL 16E		
Fase: PROGRAMA BASE	TROÇOS 3 a 12		
Agrov.:	Stª Apolónia - Parque Tejo		
Verif.: Carlos Lopes			
Proj.: Ana Mateus		Escala do desenho: 1:1000	Folhas: 06/14
Des.: Luis Lima			

Especialidade: INSERÇÃO URBANA	Título do Desenho: PLANTA GERAL - TROÇO 5 e 6 ALTERNATIVA 2	Concessionária(s):
Código de Especialidade: - - -	Nome do Ficheiro: 44234-URB-PB-4.1.2.7.01_14.00.dwg	Tipo/versão:
Dimensão da Folha: 841 x 594 mm	Nome dos Ficheiros Base:	Tipo/versão:
Data: MARÇO2008		

ESTE DESENHO É PROPRIEDADE DA CARRIS - COMPANHIA CARRIS DE FERRO DE LISBOA, E NÃO PODE SER REPRODUZIDO, DIVULGADO NO TODO OU EM PARTE SEM AUTORIZAÇÃO EXPRESSA. RESERVADOS TODOS OS DIREITOS PELA LEGISLAÇÃO EM VIGOR (DECRETO Nº208, DE 14 DE MARÇO, ALTERADO PELA LEI Nº409, DE 17 DE SETEMBRO).

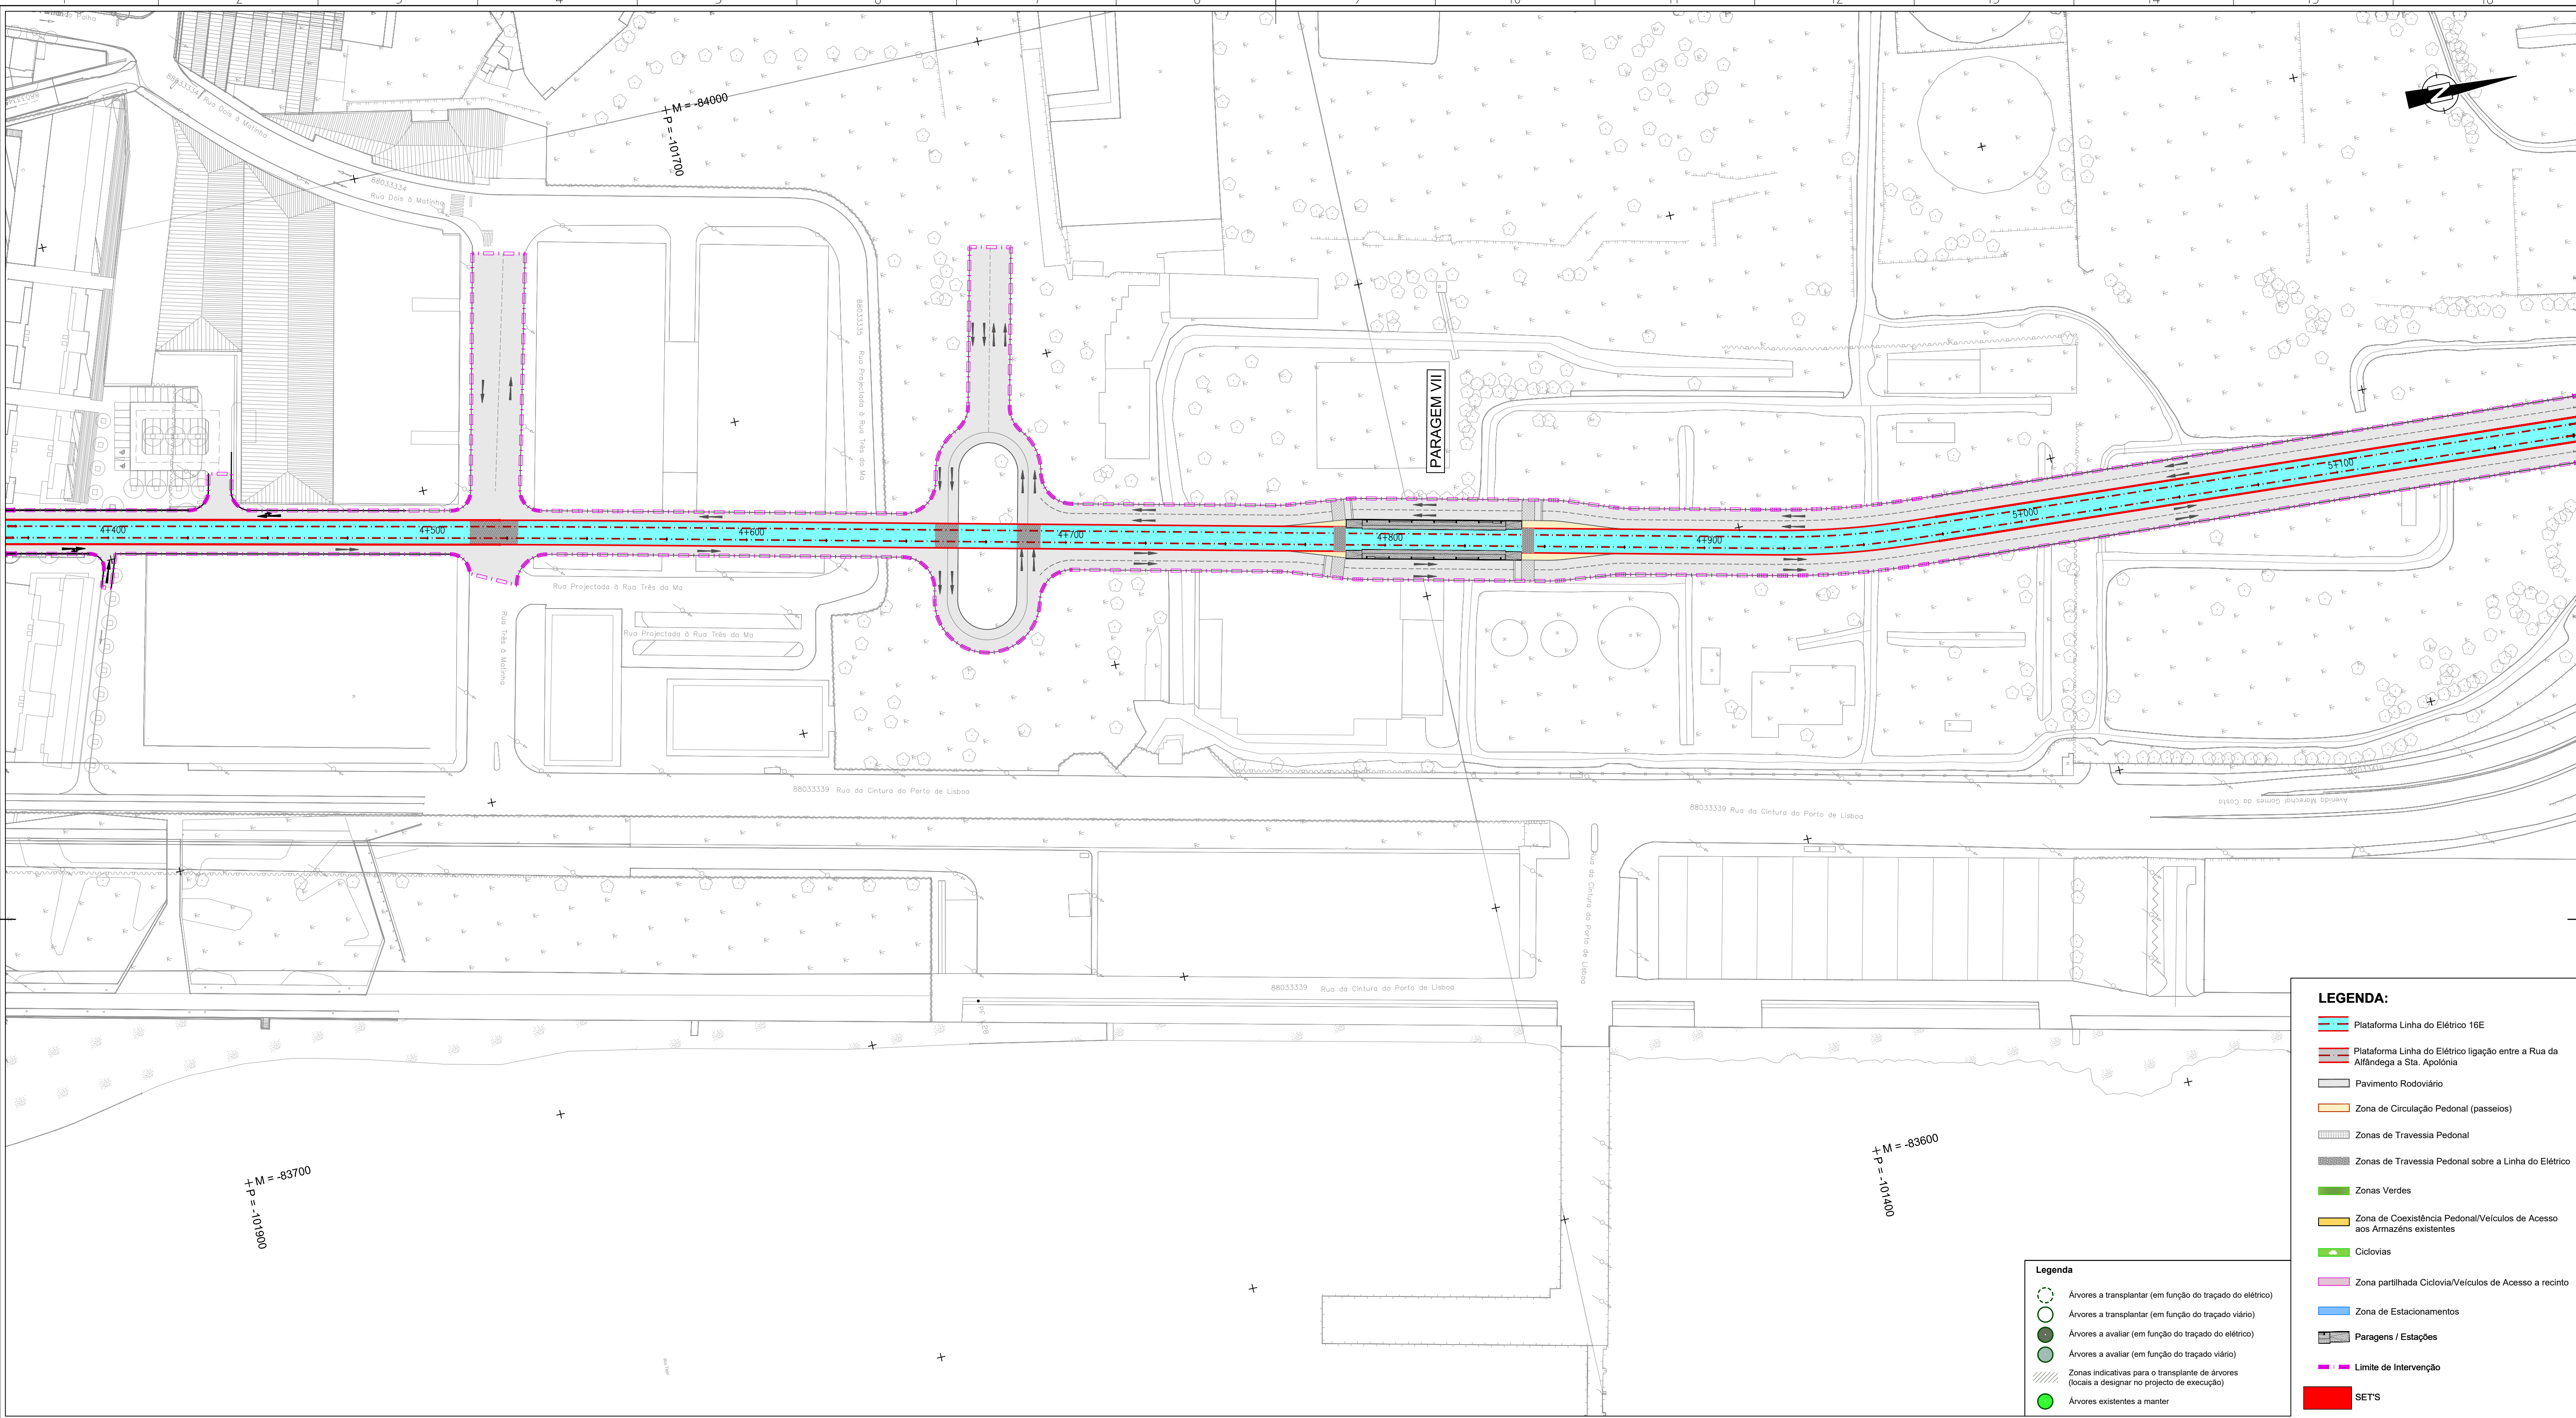


LEGENDA:

- Plataforma Linha do Elétrico 16E
- Plataforma Linha do Elétrico ligação entre a Rua da Alfândega a Sta. Apolónia
- Pavimento Rodoviário
- Zona de Circulação Pedonal (passeios)
- Zonas de Travessia Pedonal
- Zonas de Travessia Pedonal sobre a Linha do Elétrico
- Zonas Verdes
- Zona de Coexistência Pedonal/Veículos de Acesso aos Armazéns existentes
- Cicloviás
- Zona partilhada Ciclovia/Veículos de Acesso a recinto
- Zona de Estacionamentos
- Paragens / Estações
- Limite de Intervenção
- SETS


Legenda

- Árvores a transplantar (em função do traçado do elétrico)
- Árvores a transplantar (em função do traçado viário)
- Árvores a avaliar (em função do traçado do elétrico)
- Árvores a avaliar (em função do traçado viário)
- Zonas indicativas para o transplante de árvores (locais a designar no projecto de execução)
- Árvores existentes a manter

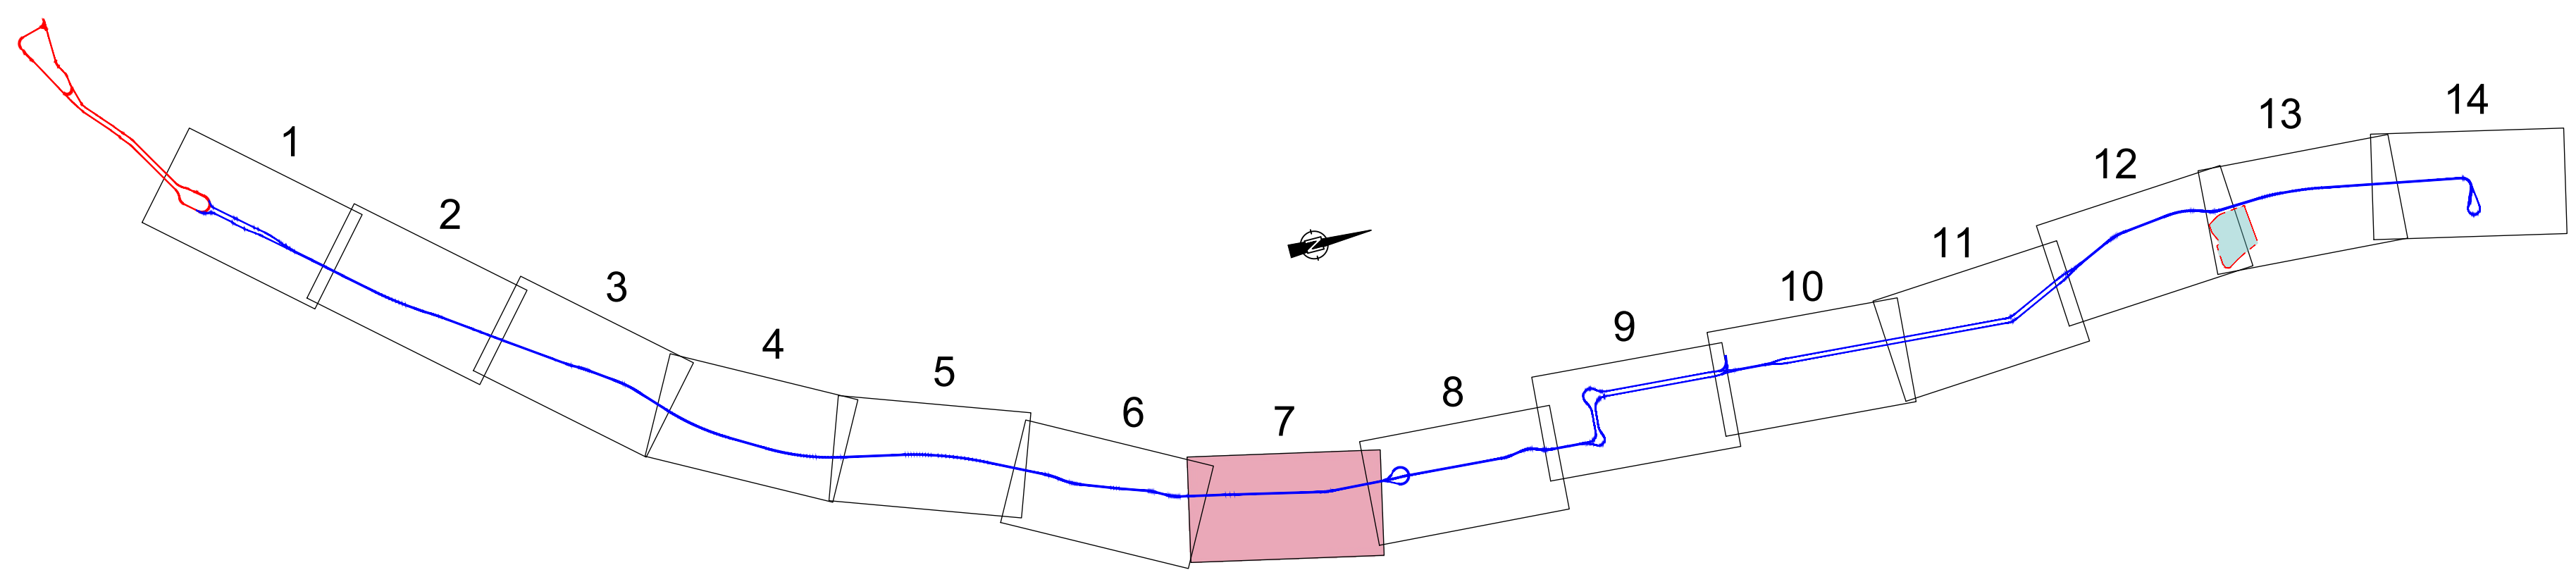

Revisão		Descrição		Data	Desenhou	Verificou
Local:	US80A	LINHA DE ELÉTRICO RÁPIDO ORIENTAL 16E		carris		
Fase:	PROGRAMA BASE			Desenho Nº 4.1.2.7.07 00		
Aprov.				PROFICO		
Verif:	Carlos Lopes	TROÇOS 3 a 12		ATELIER DA CALÇADA		
Proj.	Ária Mateus	Stª Apolónia - Parque Tejo		FOTOFERREIRA ASSOCIADOS		
Des.	Luis Lima			Escala do desenho: 1:1000		
Especialidade: INSERÇÃO URBANA		Título do Desenho: PLANTA GERAL - TROÇO 6 ALTERNATIVA 2		Concessionária(s):		
Código da Especialidade:		Nome do Ficheiro: 44234-URB-PB-4.1.2.7.01_14.00.dwg		Tipo/versão:		
Dimensão da Folha: 841 x 594 mm		Nome dos Ficheiros Base:		Tipo/versão:		
Data: MARÇO2008						

ESTE DESENHO É PROPRIEDADE DA CARRIS - COMPANHIA CARRIS DE FERRO DE LISBOA, E NÃO DEVE SER REPRODUZIDO, DIVULGADO NO TODO OU EM PARTE SEM AUTORIZAÇÃO EXPRESSA. RESERVADOS TODOS OS DIREITOS PARA LEGISLAÇÃO EM VIGOR (DECRETO Nº2081, DE 14 DE JANEIRO, ALTERADO PELA LEI Nº404, DE 17 DE SETEMBRO).

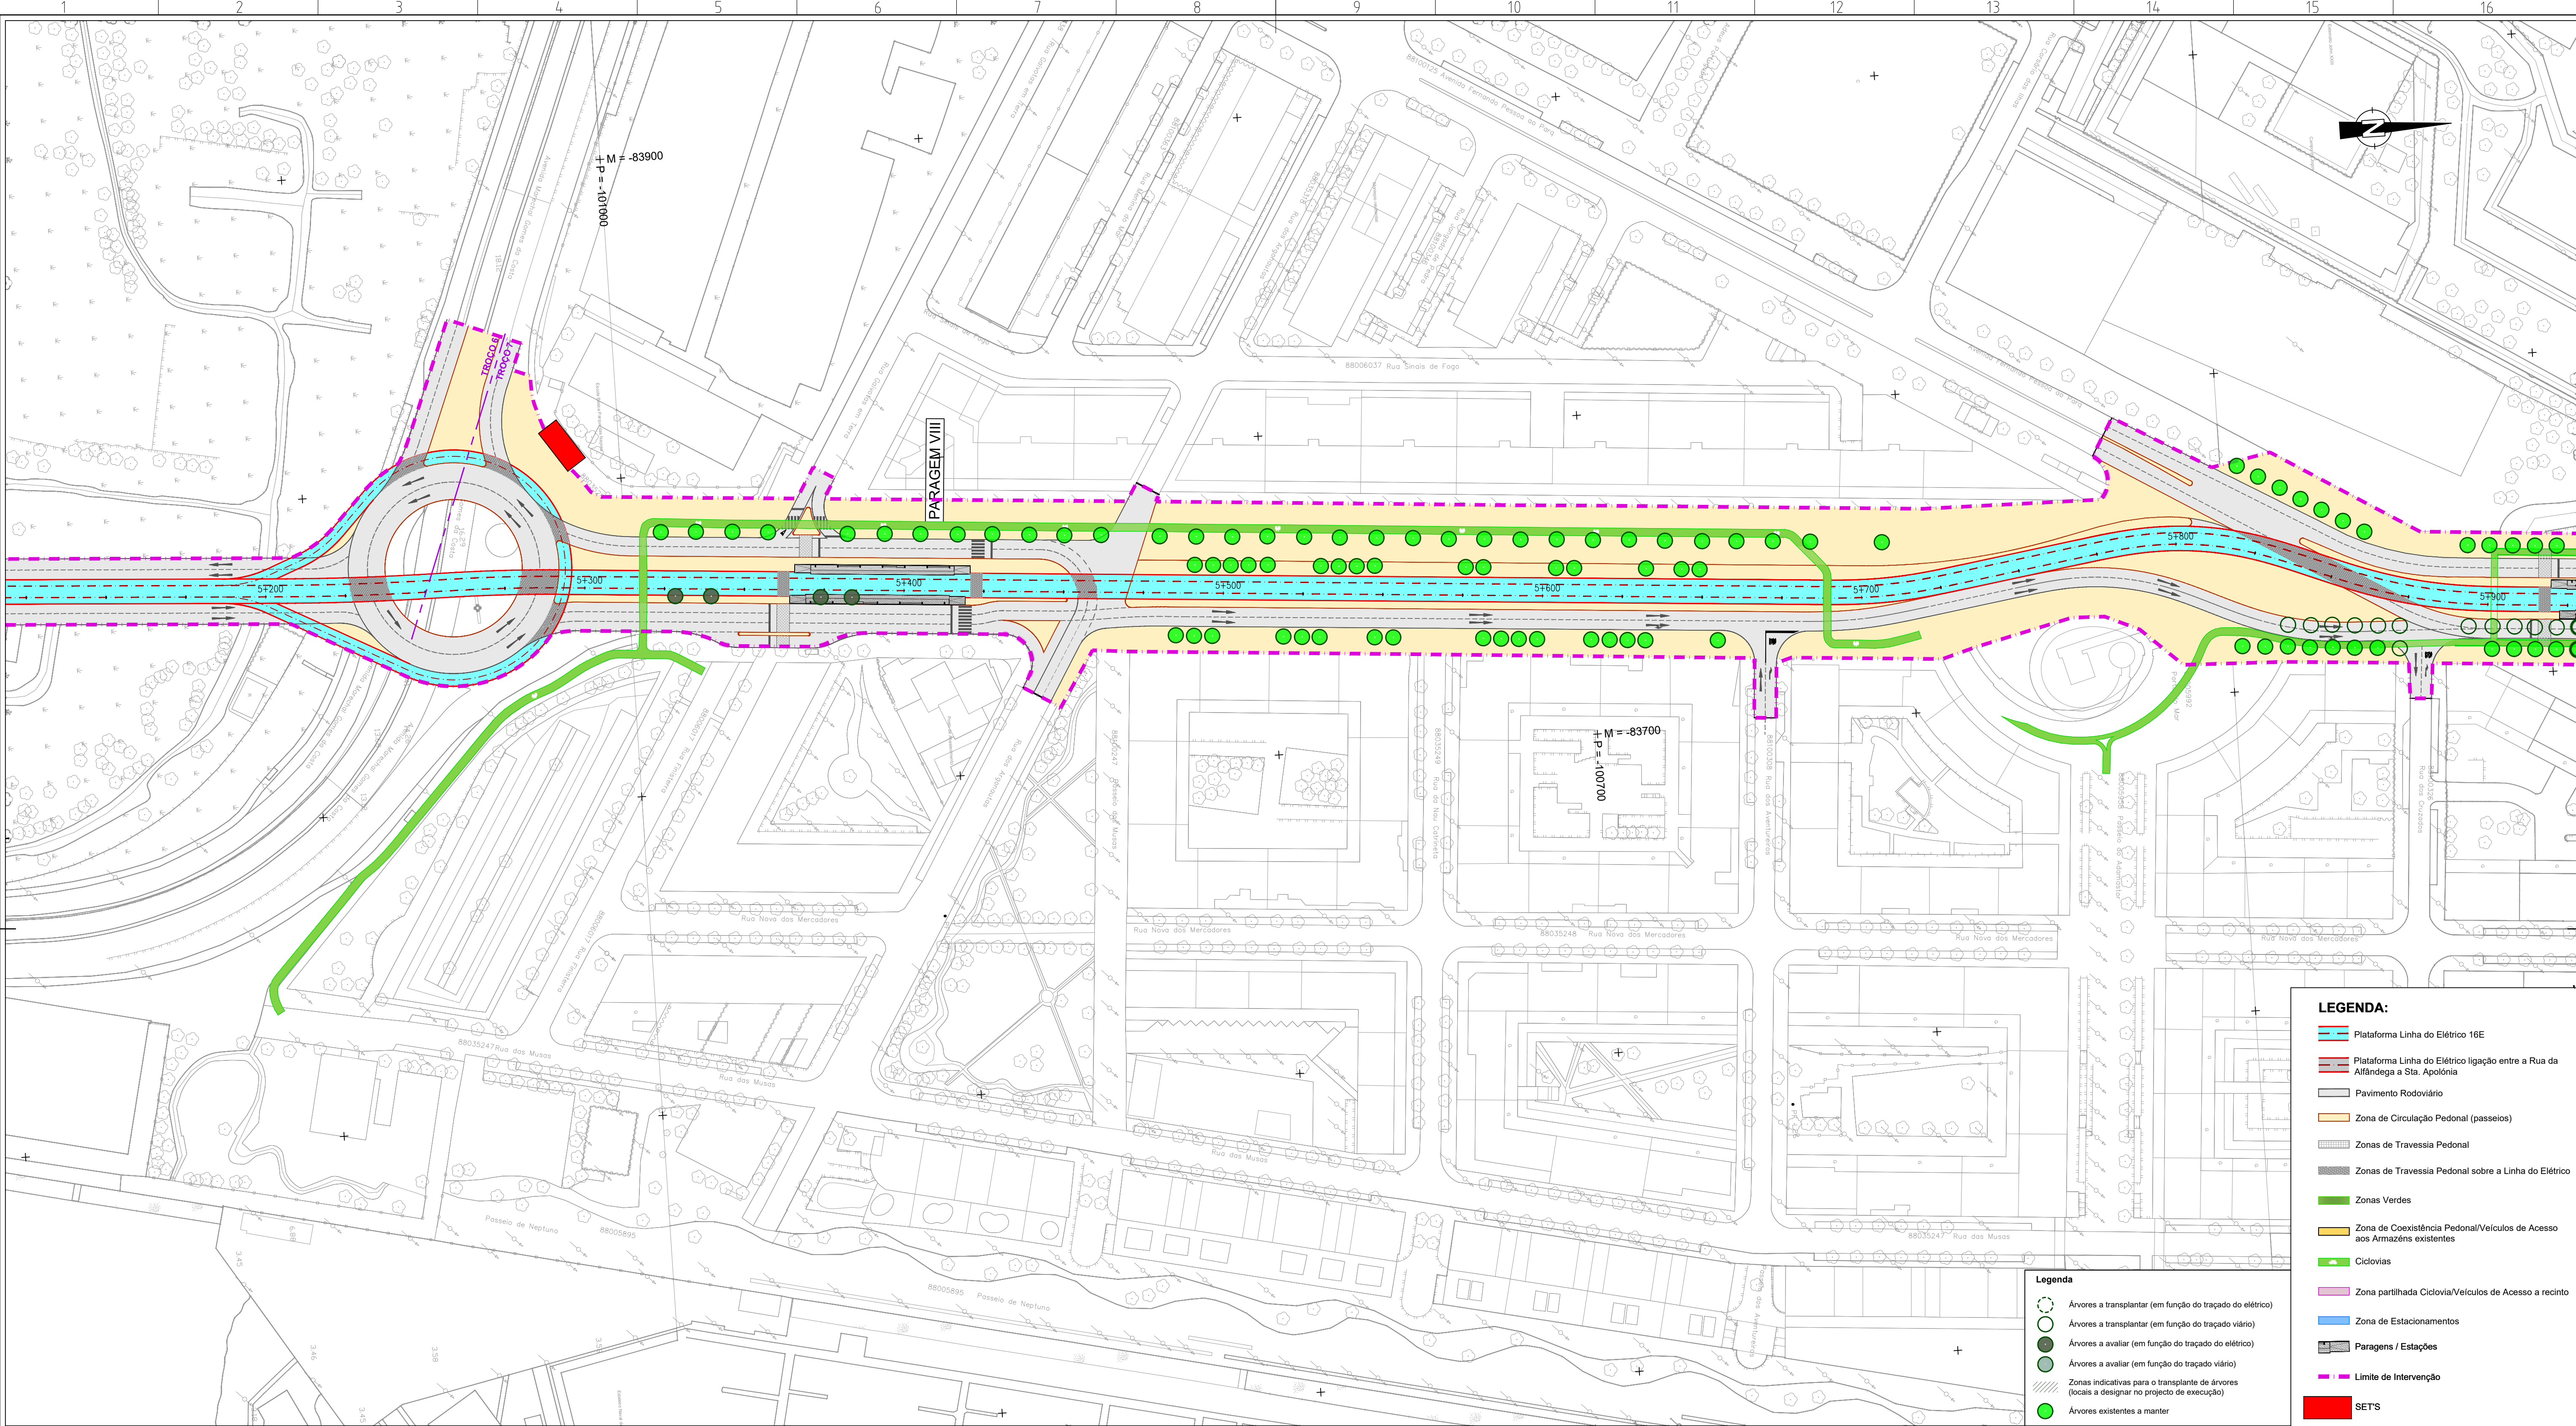


LEGENDA:

- Plataforma Linha do Elétrico 16E
- Plataforma Linha do Elétrico ligação entre a Rua da Afândega a Sta. Apolónia
- Pavimento Rodoviário
- Zona de Circulação Pedonal (passeios)
- Zonas de Travessia Pedonal
- Zonas de Travessia Pedonal sobre a Linha do Elétrico
- Zonas Verdes
- Zona de Coexistência Pedonal/Veículos de Acesso aos Armazéns existentes
- Cicloviárias
- Zona partilhada Ciclovia/Veículos de Acesso a recinto
- Zona de Estacionamentos
- Paragens / Estações
- Limite de Intervenção
- SETS

Legenda

- Árvores a transplantar (em função do traçado do elétrico)
- Árvores a transplantar (em função do traçado viário)
- Árvores a avaliar (em função do traçado do elétrico)
- Árvores a avaliar (em função do traçado viário)
- Zonas indicativas para o transplante de árvores (locais a designar no projecto de execução)
- Árvores existentes a manter

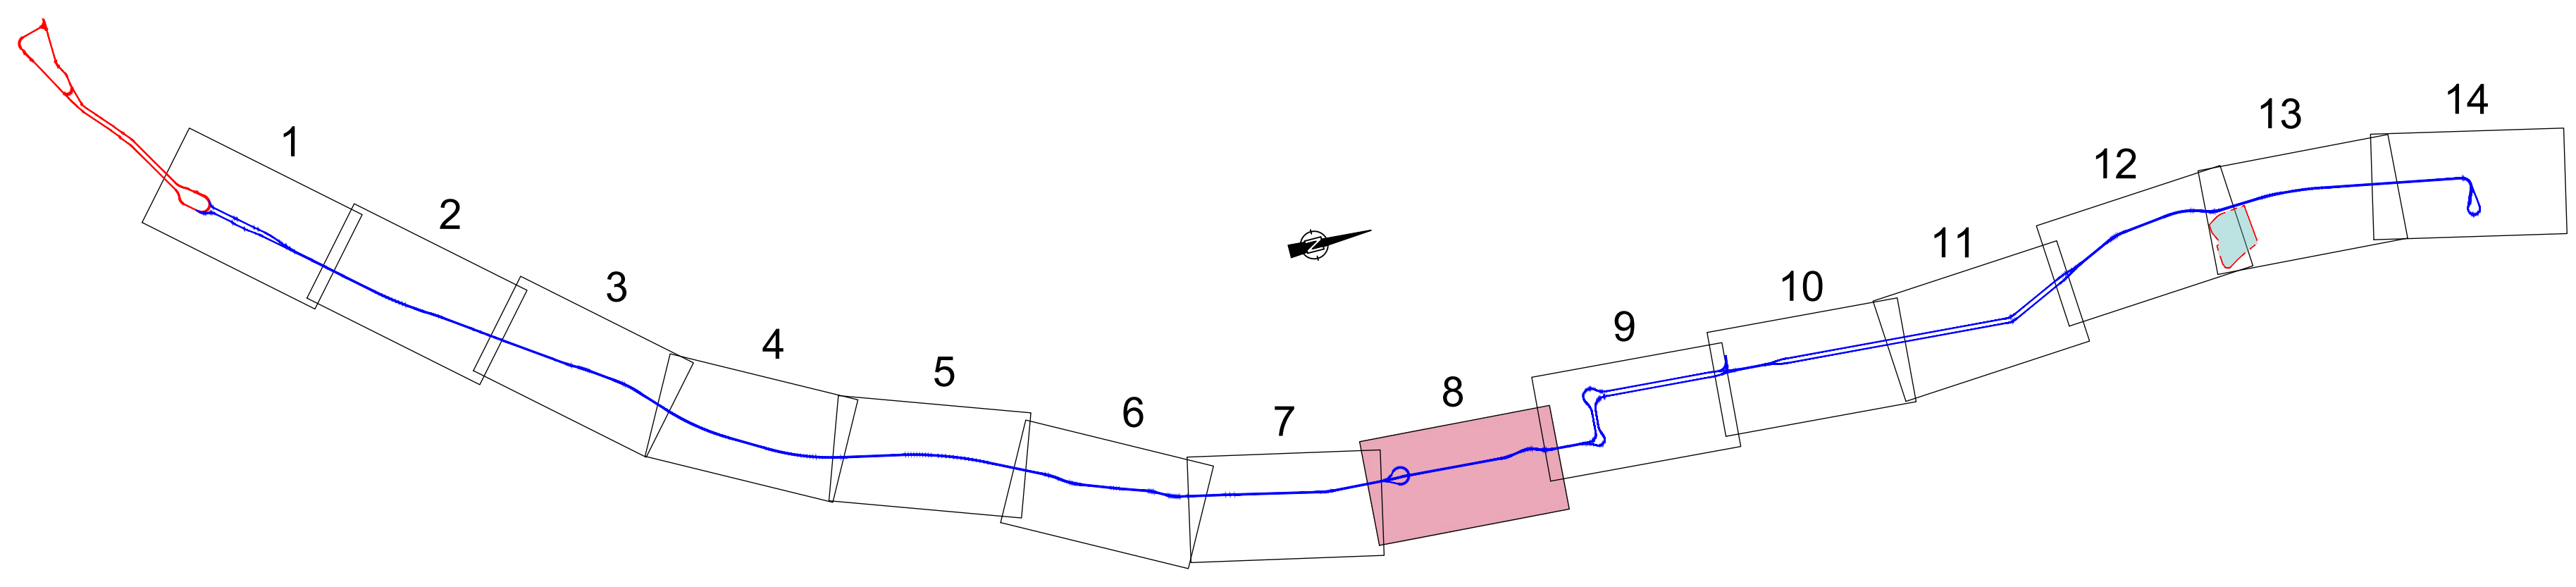


Revisão	Descrição	Data	Desenhou	Verificou

Local: USBOA	LINHA DE ELÉTRICO RÁPIDO ORIENTAL 16E		
Fase: PROGRAMA BASE	TROÇOS 3 a 12		
Agrov.:	Stª Apolónia - Parque Tejo		
Verif.: Carlos Lopes			
Proj.: Ana Matos		Escala do desenho: 1:1000	Folhas: 08/14
Des.: Luis Lima			

Especialidade: INSERÇÃO URBANA	Título do Desenho: PLANTA GERAL - TROÇO 6 e 7 ALTERNATIVA 2	Concessionária(s):
Código da Especialidade: - - -	Nome do Ficheiro: 44234-URB-PB-4.1.2.7.01_14.00.svg	Tipo/versão:
Dimensão da Folha: 841 x 594 mm	Nome dos Ficheiros Base:	Tipo/versão:
Data: MARÇO2008		

ESTE DESENHO É PROPRIEDADE DA CARRIS - COMPANHIA CARRIS DE FERRO DE LISBOA, E NÃO PODE SER REPRODUZIDO, DIVULGADO NO TODO OU EM PARTE SEM AUTORIZAÇÃO EXPRESSA. RESERVADOS TODOS OS DIREITOS DE LEGISLAÇÃO EM VIGOR DECRETO Nº2081, DE 14 DE JANEIRO, ALTERADO PELA LEI Nº104, DE 17 DE SETEMBRO.

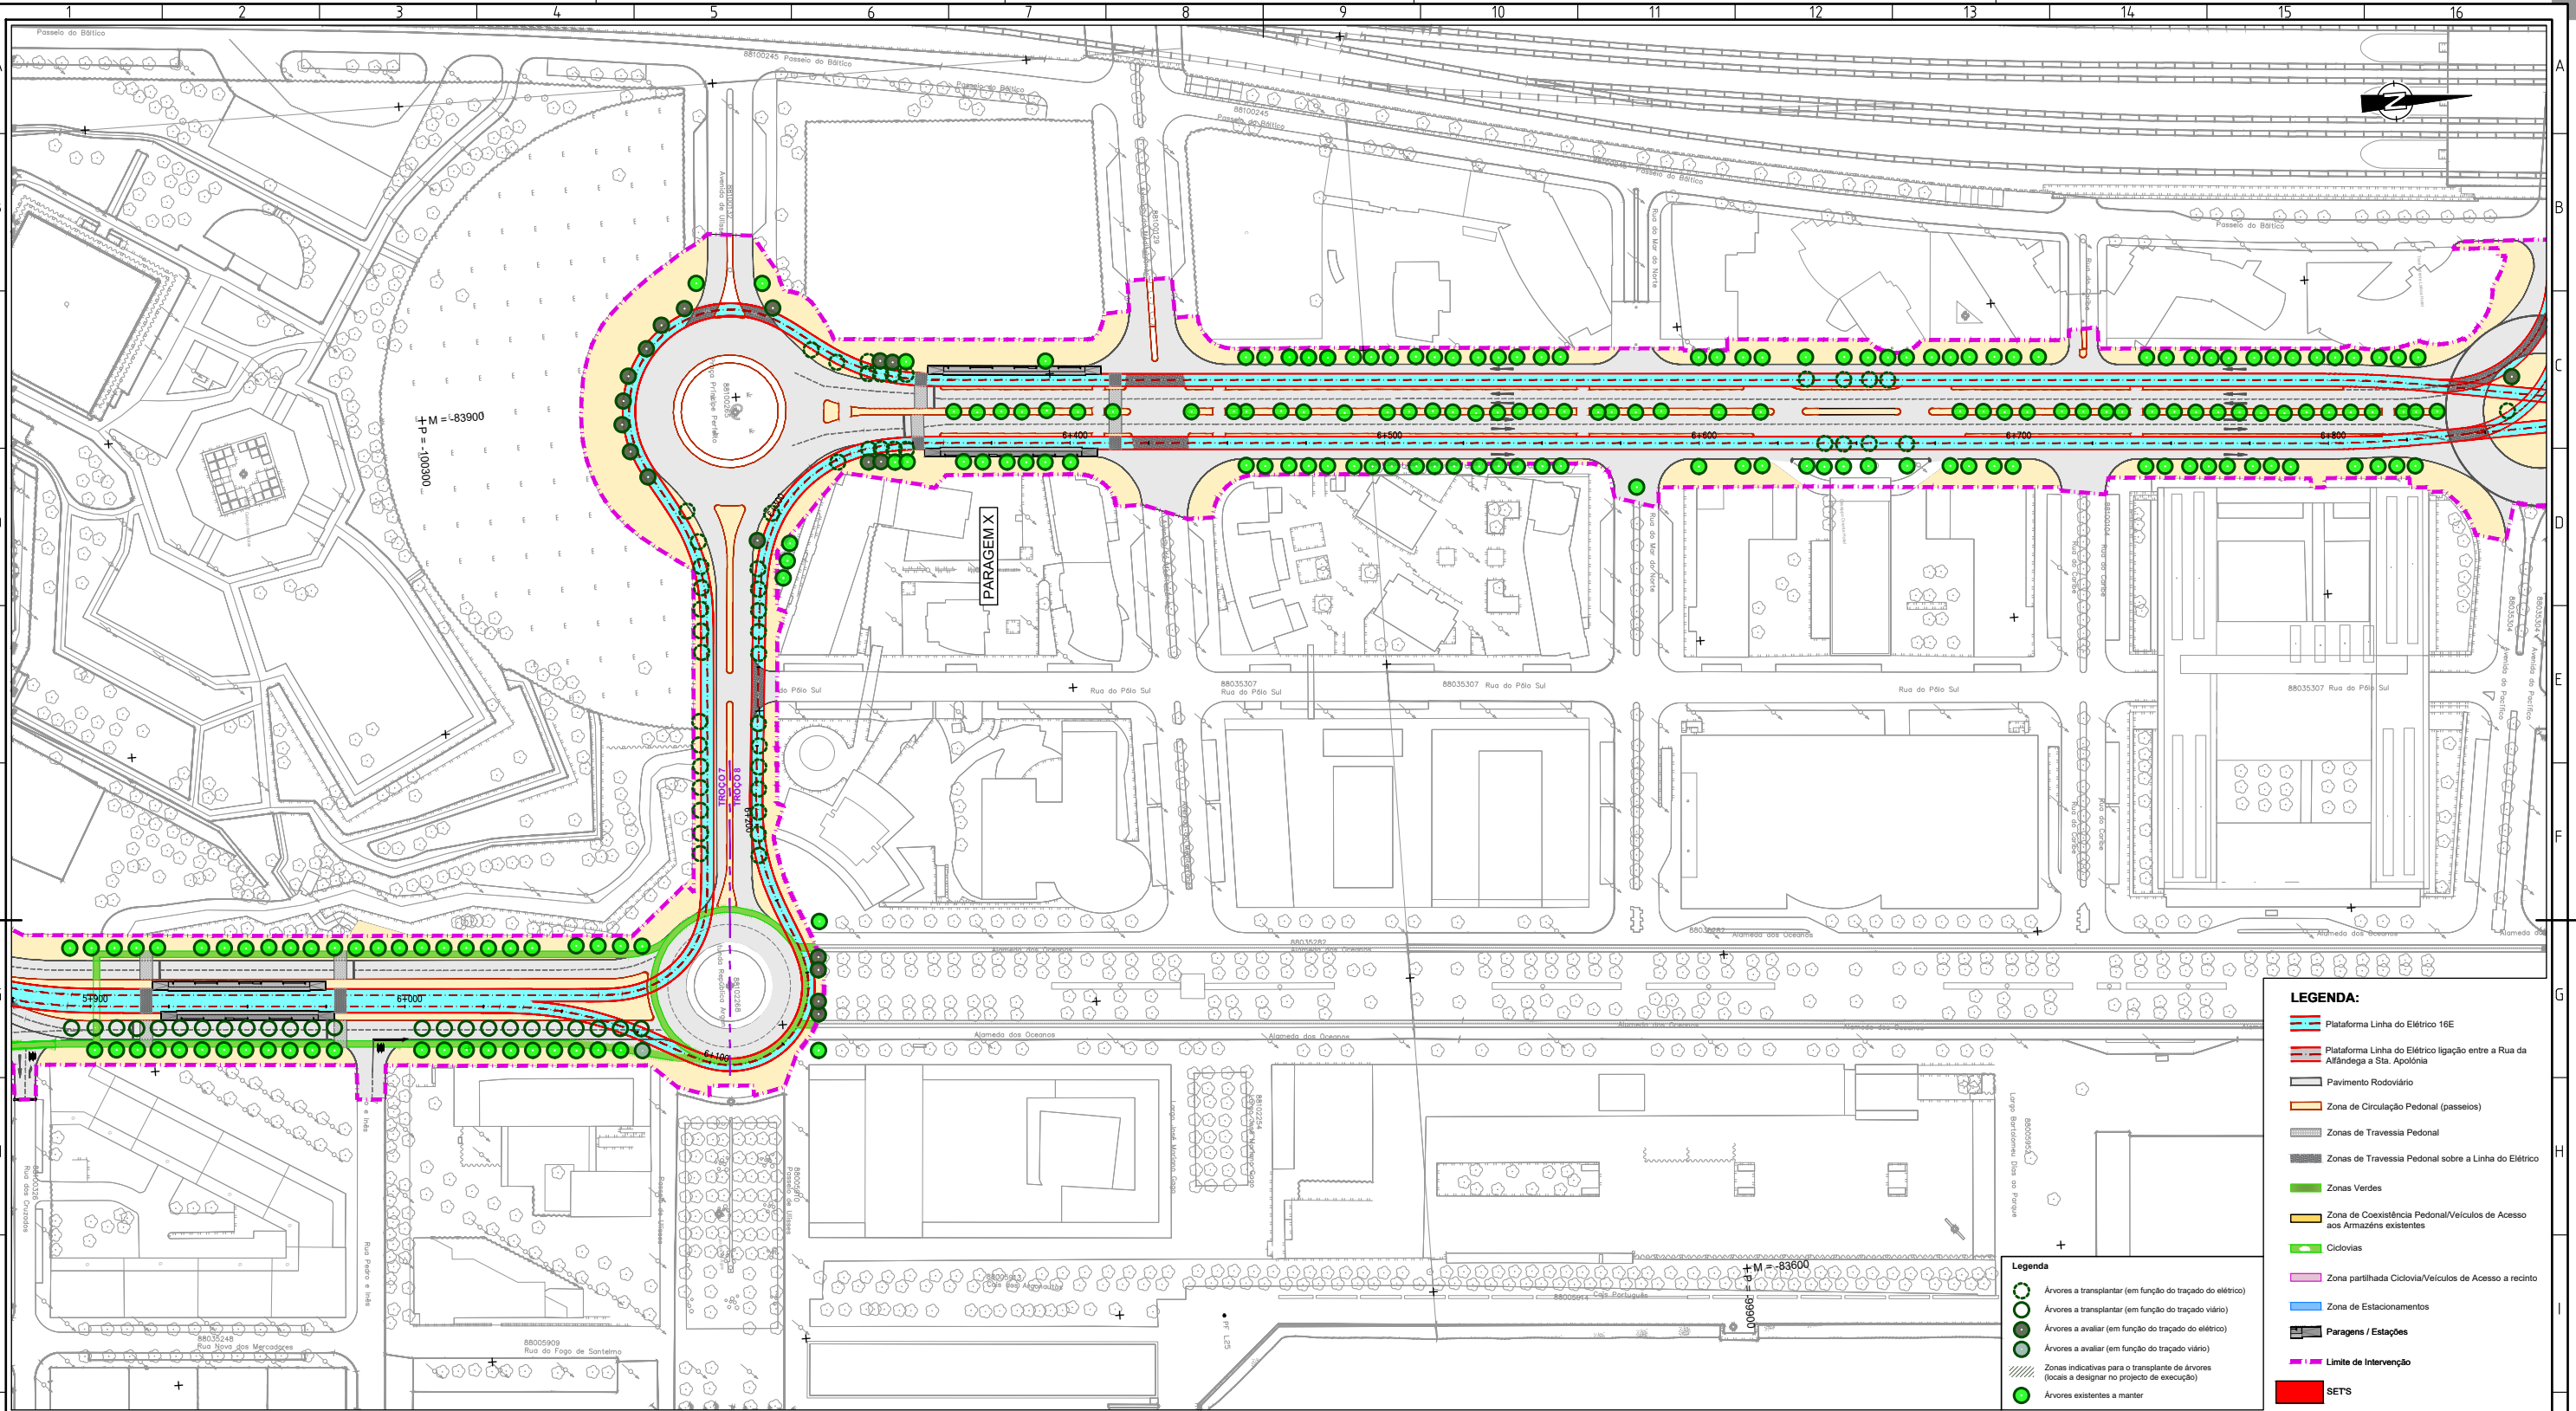


LEGENDA:

- Plataforma Linha do Elétrico 16E
- Plataforma Linha do Elétrico ligação entre a Rua da Alfândega a Sta. Apolónia
- Pavimento Rodoviário
- Zona de Circulação Pedonal (passeios)
- Zonas de Travessia Pedonal
- Zonas de Travessia Pedonal sobre a Linha do Elétrico
- Zonas Verdes
- Zona de Coexistência Pedonal/Veículos de Acesso aos Armazéns existentes
- Ciclovias
- Zona partilhada Ciclovia/Veículos de Acesso a recinto
- Zona de Estacionamentos
- Paragens / Estações
- Limite de Intervenção
- SETS

Legenda

- Árvores a transplantar (em função do traçado do elétrico)
- Árvores a transplantar (em função do traçado viário)
- Árvores a avaliar (em função do traçado do elétrico)
- Árvores a avaliar (em função do traçado viário)
- Zonas indicativas para o transplante de árvores (locais a designar no projecto de execução)
- Árvores existentes a manter

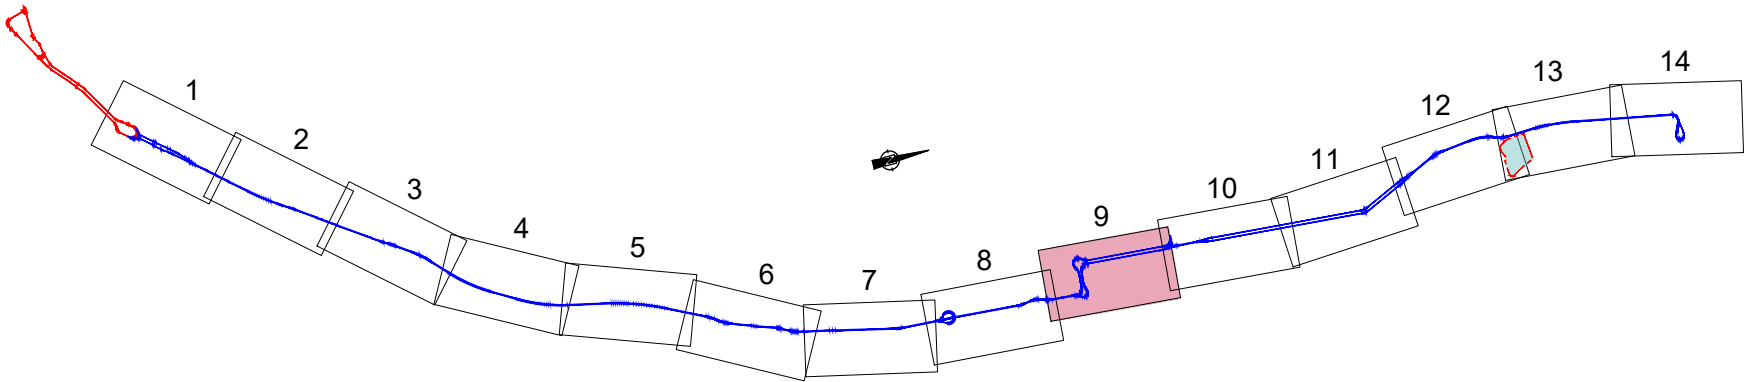


Revisão	Descrição	Data	Desenhado	Verificado
1				

Local: USBOA	Linha de Elétrico Rápido Oriental 16E		
Fase: PROGRAMA BASE			
Aprov.:			
Verif.: Carlos Lopes			
Proj.: Ana Mateus	TROÇOS 3 a 12	Desenho Nº: 4.1.2.7.09	Revisão Nº: 00
Des.: Luis Lima	Stª Apolónia - Parque Tejo	Escala do desenho: 1:1000	Folhas: 09/14

Especialidade: INSERÇÃO URBANA	Título do Desenho: PLANTA GERAL - TROÇO 7 e 8 ALTERNATIVA 2	Concessionária(s):
Código da Especialidade:	Nome do Ficheiro: 44234-USBO-PB-4.1.2.7.01_14.03.dwg	Tipo/Versão:
Dimensão da Folha: 841 x 594 mm	Nome do Ficheiro Base:	Tipo/Versão:
Data: MARÇO/2025		

ESTE DESENHO É PROPRIEDADE DA CARRIS - COMPANHIA CARREIS DE FERRO DE LISBOA. É NÃO PODE SER REPRODUZIDO, DIVULGADO NO TODO OU EM PARTE SEM AUTORIZAÇÃO EXPRESSA. RESERVAMOS TODOS OS DIREITOS PELA LEGISLAÇÃO EM VIGOR (DECRETO Nº3638, DE 14 DE MARÇO, ALTERADO PELA LEI Nº4688, DE 17 DE SETEMBRO).

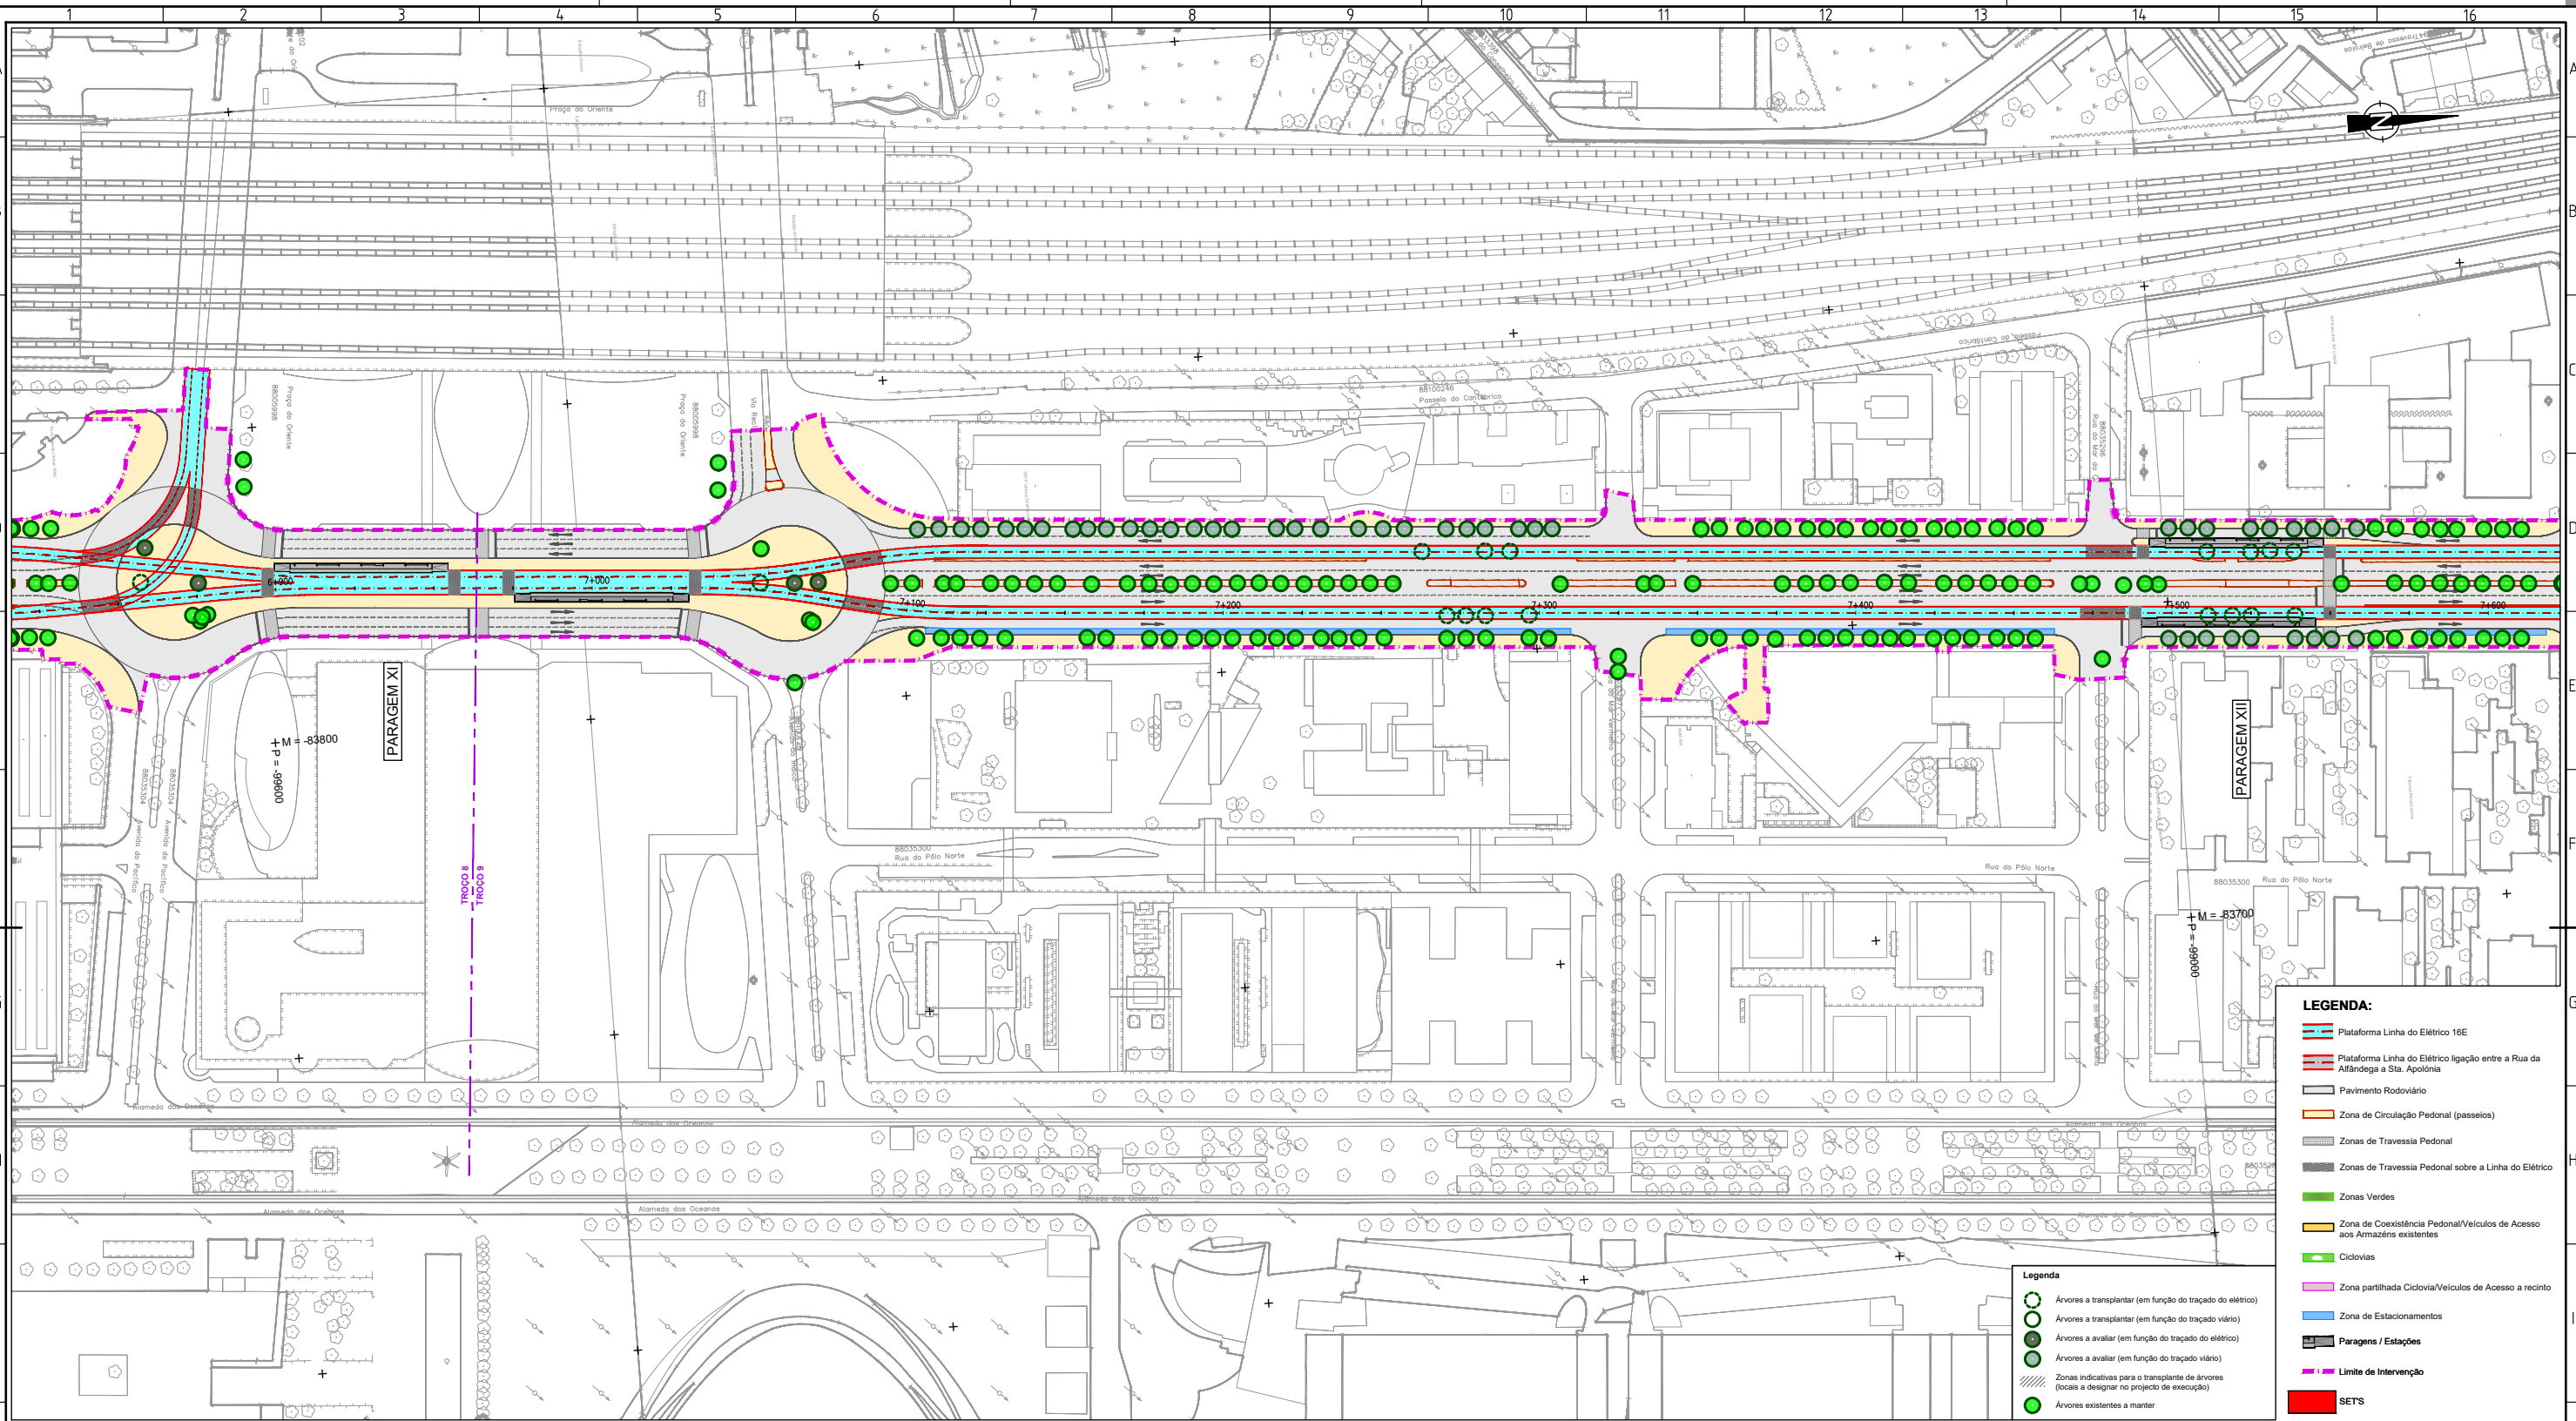


LEGENDA:

- Plataforma Linha do Elétrico 16E
- Plataforma Linha do Elétrico ligação entre a Rua da Alfândega a Sta. Apolónia
- Pavimento Rodoviário
- Zona de Circulação Pedonal (passeios)
- Zonas de Travessia Pedonal
- Zonas de Travessia Pedonal sobre a Linha do Elétrico
- Zonas Verdes
- Zona de Coexistência Pedonal/Veículos de Acesso aos Armazéns existentes
- Ciclovias
- Zona partilhada Ciclovia/Veículos de Acesso a recinto
- Zona de Estacionamento
- Paragens / Estações
- Limite de Intervenção
- SET'S

Legenda


- Árvores a transplantar (em função do traçado do elétrico)
- Árvores a transplantar (em função do traçado viário)
- Árvores a avaliar (em função do traçado do elétrico)
- Árvores a avaliar (em função do traçado viário)
- Zonas indicativas para o transplante de árvores (locais a designar no projecto de execução)
- Árvores existentes a manter

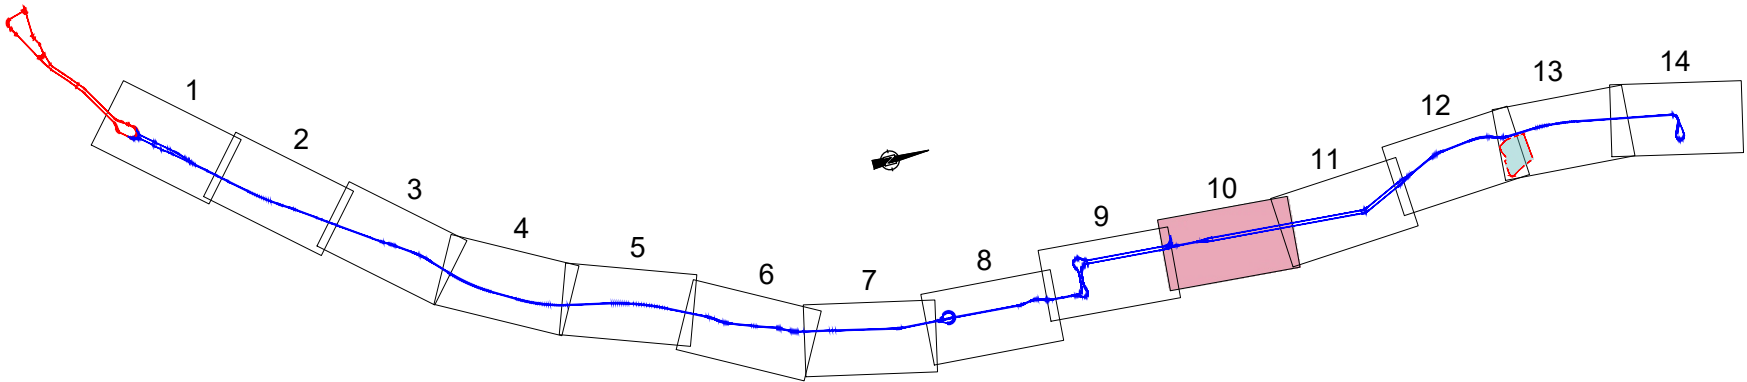

Revisão		Descrição:		Data:		Desenhou:		Verificou:	
Local: LISBOA		LINHA DE ELÉTRICO RÁPIDO ORIENTAL 16E TROÇO 3 a 12 Sª Apolónia - Parque Tejo			 Desenho Nº 4.1.2.7.10 Revisão Nº 00    Escala do desenho: 1:1000 Folhas: 10/14				
Fase: PROGRAMA BASE									
Aprov.									
Verif: Carlos Lopes									
Proj: Ana Mateus									
Des: Luis Lima									
Especialidade:		Título do Desenho:			Concessão(nal):				
INSERÇÃO URBANA		PLANTA GERAL - TROÇO 8 e 9 ALTERNATIVA 2							
Código da Especialidade:		Nome do Ficheiro:			Tipo/Versão:				
Dimensão da Folha: 841 x 594 mm		Nome do Ficheiro Base:			Tipo/Versão:				
Data: MARÇO/2025									

ESTE DESENHO É PROPRIEDADE DA CARRIS. A CARRIS, CARRIS DE FERRO DE LISBOA, E NÃO PODE SER REPRODUZIDO, DIVULGADO NO TODO OU EM PARTE SEM AUTORIZAÇÃO/EXPRESSA RESERVAZADOS TODOS OS DIREITOS LEGISLAÇÃO EM VIGOR (DECRETO Nº93/85, DE 14 DE MARÇO, ALTERADO PELA LEI Nº46/85, DE 17 DE SETEMBRO).

ESTE DESENHO É PROPRIEDADE DA CARRIS - COMPANHIA CARRIS DE FERRO DE LISBOA. E NÃO PODE SER REPRODUZIDO, DIVULGADO NO TODO OU EM PARTE SEM AUTORIZAÇÃO EXPRESSA. RESERVADOS TODOS OS DIREITOS PELA LEGISLAÇÃO EM VIGOR (DECRETO Nº348, DE 14 DE MARÇO; ALTERADO PELA LEI Nº468, DE 17 DE SETEMBRO).

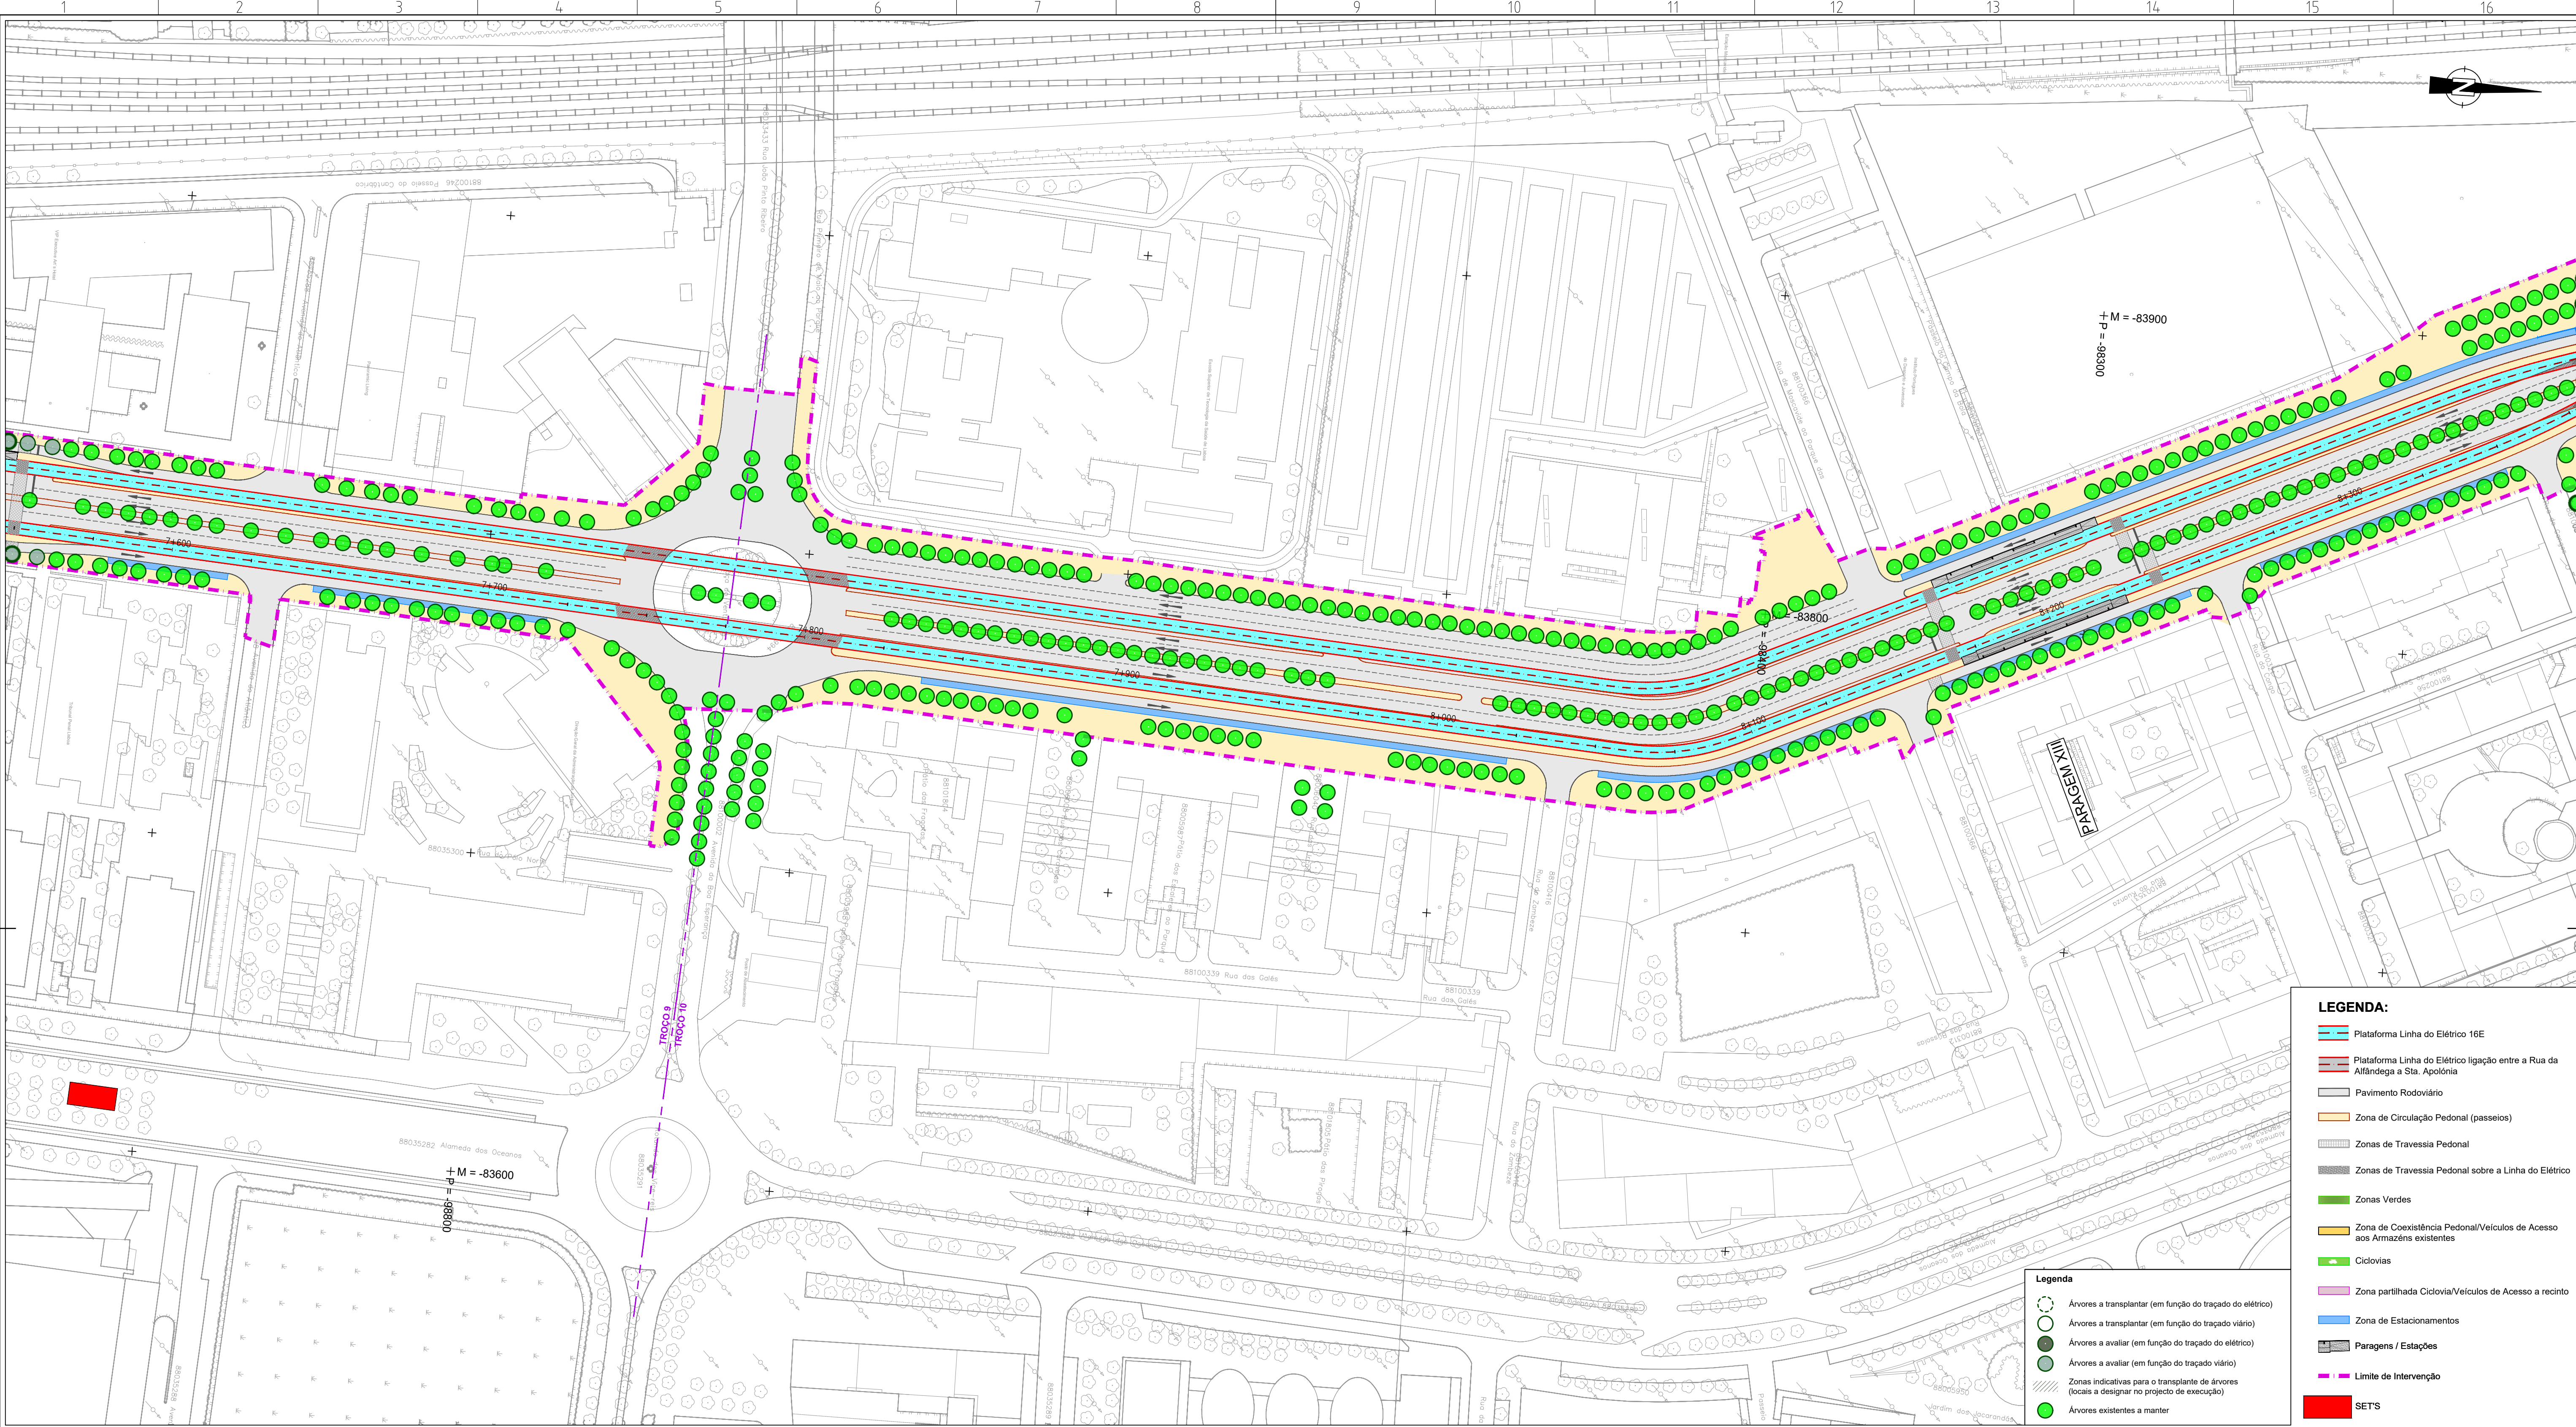


LEGENDA:

- Plataforma Linha de Elétrico 16E
- Plataforma Linha de Elétrico ligação entre a Rua da Alfândega e Sta. Apolónia
- Pavimento Rodoviário
- Zona de Circulação Pedonal (passeios)
- Zonas de Travessia Pedonal
- Zonas de Travessia Pedonal sobre a Linha de Elétrico
- Zonas Verdes
- Zona de Coexistência Pedonal/Veículos de Acesso aos Armazéns existentes
- Cicloviárias
- Zona partilhada Ciclovia/Veículos de Acesso a recinto
- Zona de Estacionamentos
- Paragens / Estações
- Limite de Intervenção
- SETS

Legenda

- Árvores a transplantar (em função do traçado do elétrico)
- Árvores a transplantar (em função do traçado viário)
- Árvores a avaliar (em função do traçado do elétrico)
- Árvores a avaliar (em função do traçado viário)
- Zonas indicativas para o transplante de árvores (locais a designar no projecto de execução)
- Árvores existentes a manter

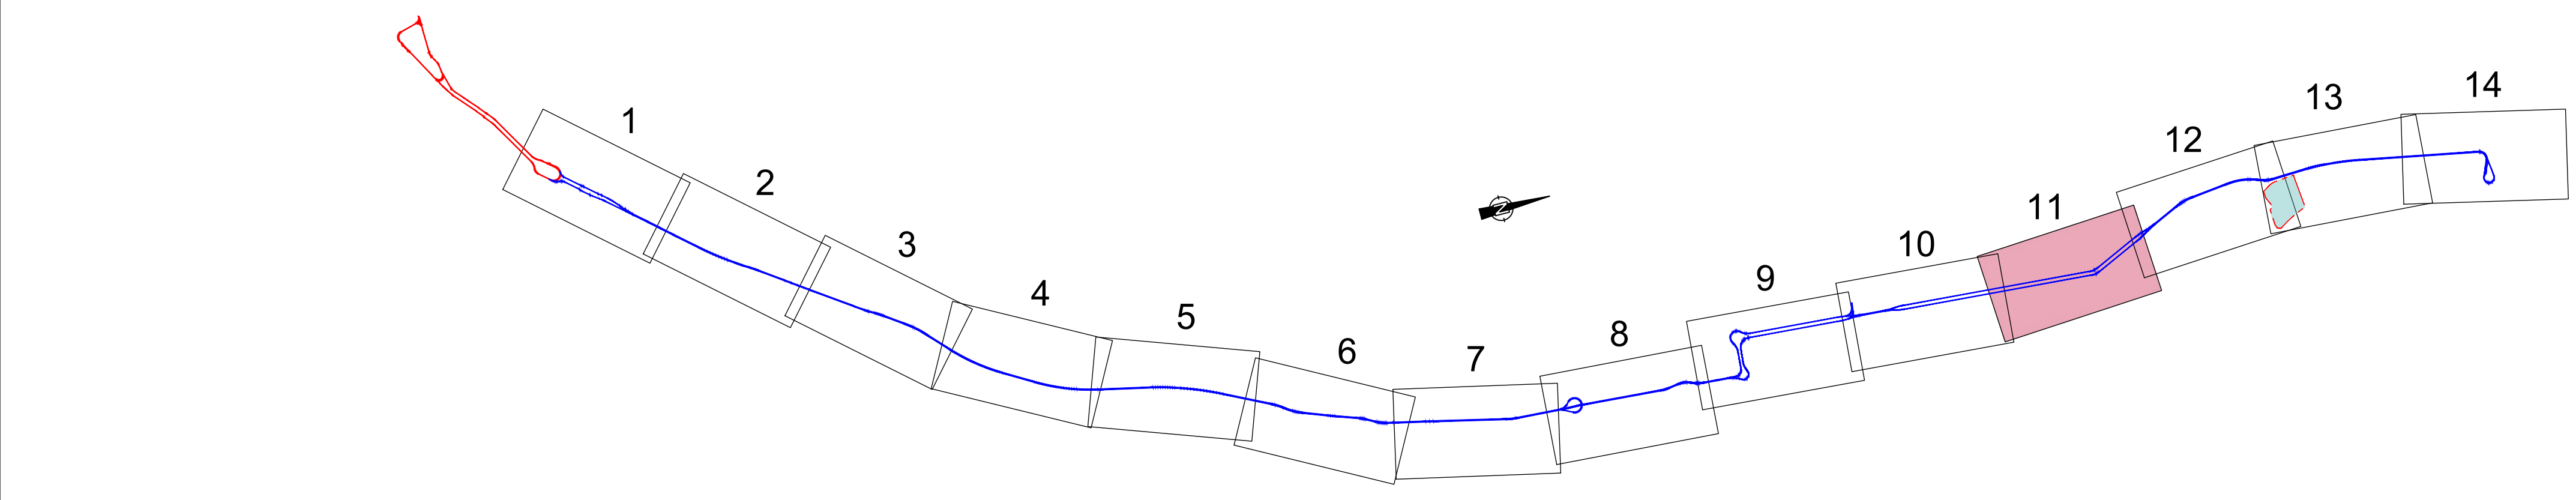


Revisão	Descrição	Data	Desenhou	Verificou

Local: USBOA	LINHA DE ELÉTRICO RÁPIDO ORIENTAL 16E	
Fase: PROGRAMA BASE		
Aprov.:		
Verif.: Carlos Lopes		
Proj.: Ana Mateus		
Des.: Luis Lima		

Desenho Nº: 4.1.2.7.11	Revisão Nº: 00
PROFIGO PROFESSORES ASSOCIADOS PARA O LUGO	
F.J. Consultores	
Escala do desenho: 1:1000	Folhas: 11/14


Especialidade: INSERÇÃO URBANA	Título do Documento: PLANTA GERAL - TROÇOS 9 e 10 ALTERNATIVA 2	Concessionária(s):
Código de Especialidade: - - -	Nome do Ficheiro: 44234-URB-PB-4.1.2.7.01_14.00.svg	Tipo/versão:
Dimensão da Folha: 841 x 594 mm	Nome dos Ficheiros Base:	Tipo/versão:
Data: MARÇO2008		

ESTE DESENHO É PROPRIEDADE DA CARRIS - COMPANHIA CARRIS DE FERRO DE LISBOA, E NÃO PODE SER REPRODUZIDO, DIVULGADO NO TODO OU EM PARTE SEM AUTORIZAÇÃO EXPRESSA. RESERVADOS TODOS OS DIREITOS À LEGISLAÇÃO EM VIGOR DECRETO Nº208, DE 14 DE MARÇO, ALTERADO PELA LEI Nº208, DE 17 DE SETEMBRO.


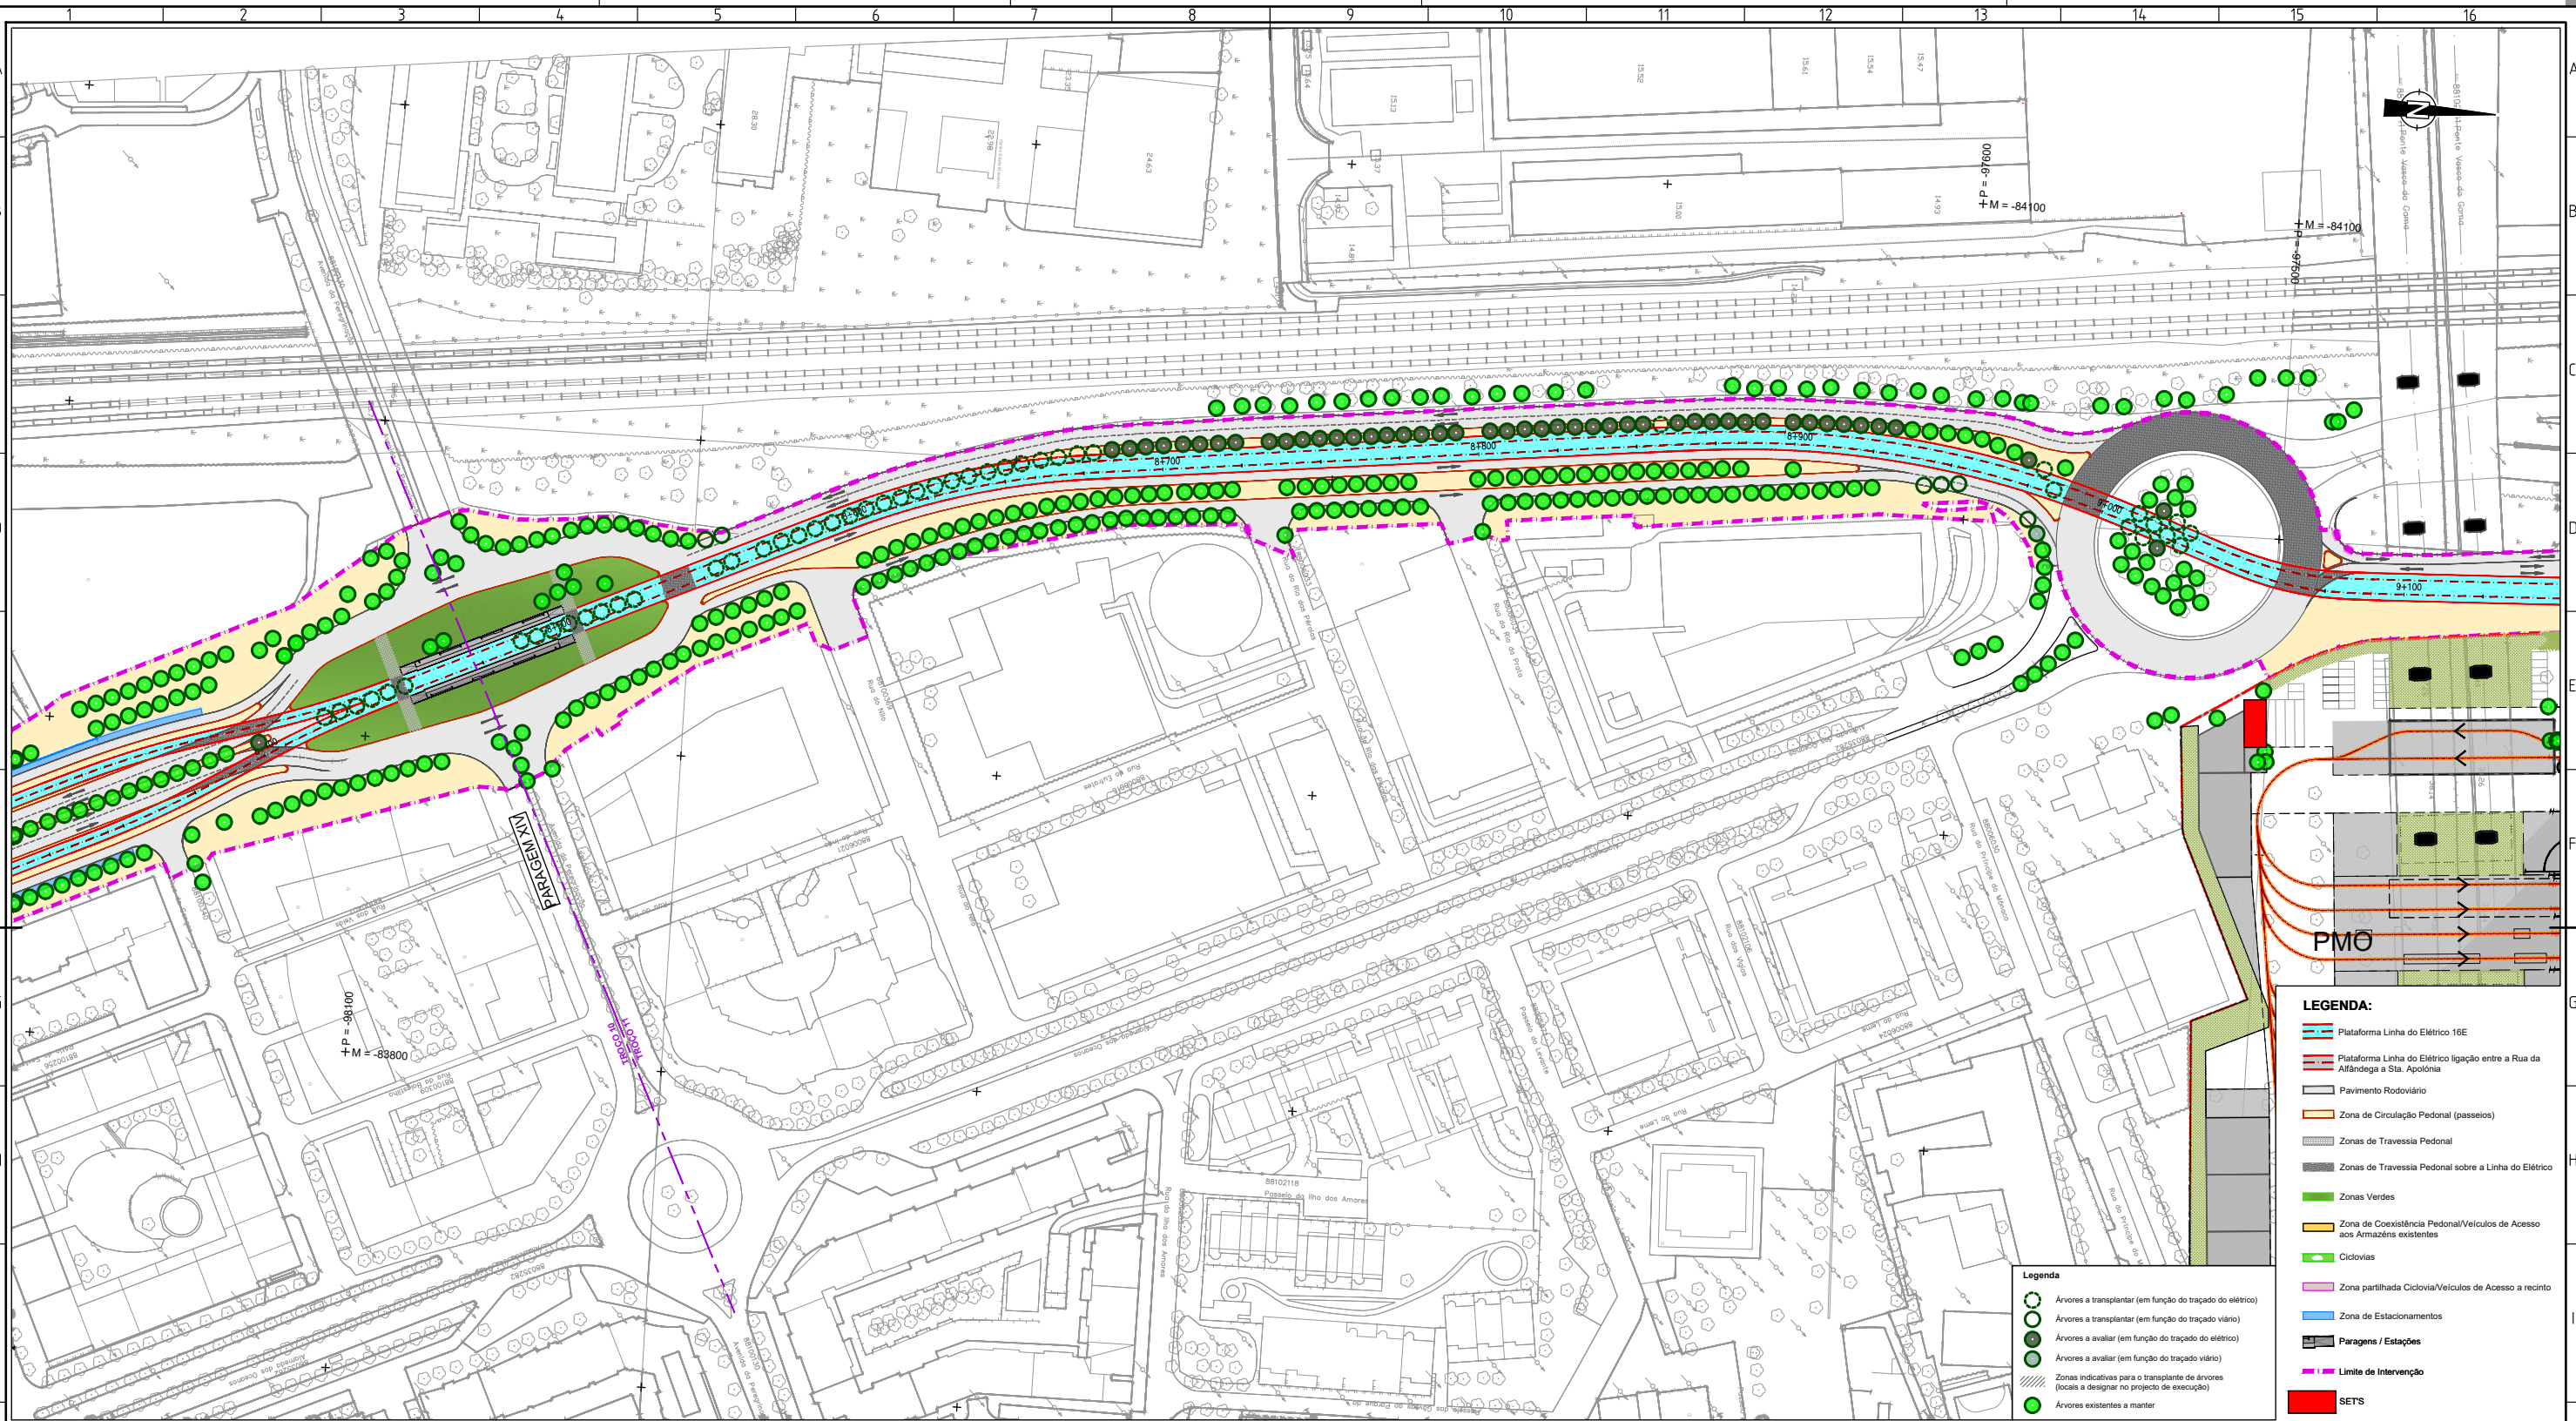


- LEGENDA:**
- Plataforma Linha do Elétrico 16E
 - Plataforma Linha do Elétrico ligação entre a Rua da Alfândega e Sta. Apolónia
 - Pavimento Rodoviário
 - Zona de Circulação Pedonal (passeios)
 - Zonas de Travessia Pedonal
 - Zonas de Travessia Pedonal sobre a Linha do Elétrico
 - Zonas Verdes
 - Zona de Coexistência Pedonal/Veículos de Acesso aos Armazéns existentes
 - Ciclovias
 - Zona partilhada Ciclovia/Veículos de Acesso a recinto
 - Zona de Estacionamentos
 - Paragens / Estações
 - Limite de Intervenção
 - SETS

- Legenda**
- Árvores a transplantar (em função do traçado do elétrico)
 - Árvores a transplantar (em função do traçado viário)
 - Árvores a avaliar (em função do traçado do elétrico)
 - Árvores a avaliar (em função do traçado viário)
 - Zonas indicativas para o transplante de árvores (locais a designar no projecto de execução)
 - Árvores existentes a manter

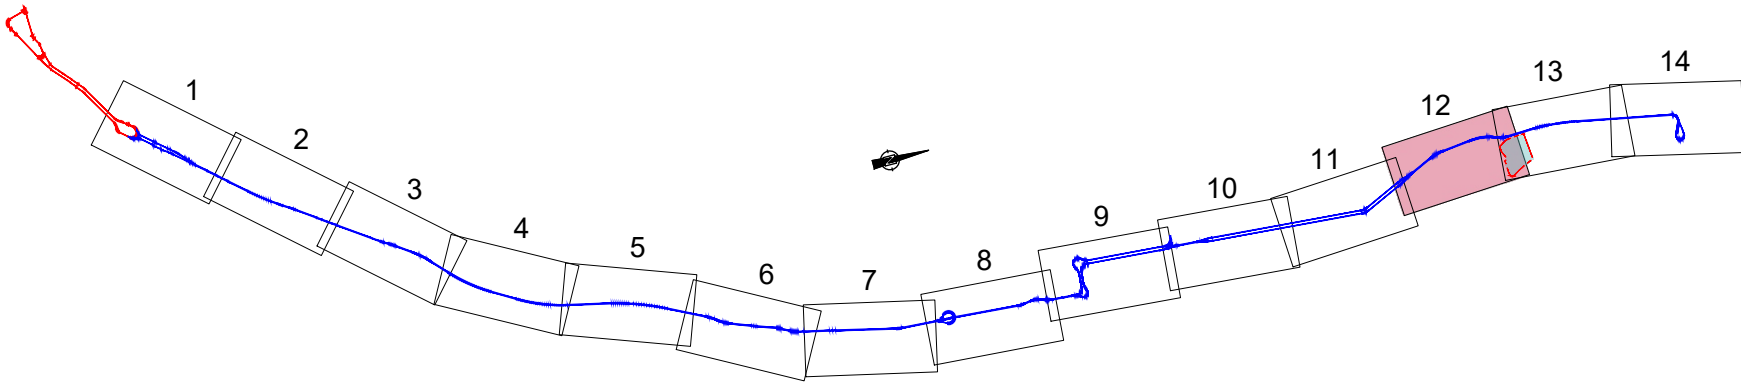

Revisão	Descrição	Data	Desenhado	Verificado
Local	USBOA	LINHA DE ELÉTRICO RÁPIDO ORIENTAL 16E		
Fase	PROGRAMA BASE			
Aprov.				
Verif.	Carlos Lopes	Desenho Nº 4.1.2.7.12 00		
Proj.	Ana Matos	TROÇOS 3 a 12		
Des.	Luis Lima	Stª Apolónia - Parque Tejo		
Especialidade	INSERÇÃO URBANA	Título do Desenho PLANTA GERAL - TROÇO 10 e 11 ALTERNATIVA 2		
Código da Especialidade		Nome do Ficheiro	44234-USBO-RB-4.1.2.7.1_14.03.09.dwg	Tipo/Versão
Dimensão da Folha	841 x 594 mm	Nome do Ficheiro Base		Tipo/Versão
Data	MARÇO/2009			
ESTE DESENHO É PROPRIEDADE DA CARRIS - COMPANHIA CARRIS DE FERRO DE LISBOA. É NÃO PODE SER REPRODUZIDO, DIVULGADO NO TODO OU EM PARTE SEM AUTORIZAÇÃO EXPRESSA. RESERVADOS TODOS OS DIREITOS PELA LEGISLAÇÃO EM VIGOR (DECRETO Nº3645, DE 14 DE MARÇO, ALTERADO PELA LEI Nº4648, DE 17 DE SETEMBRO).				

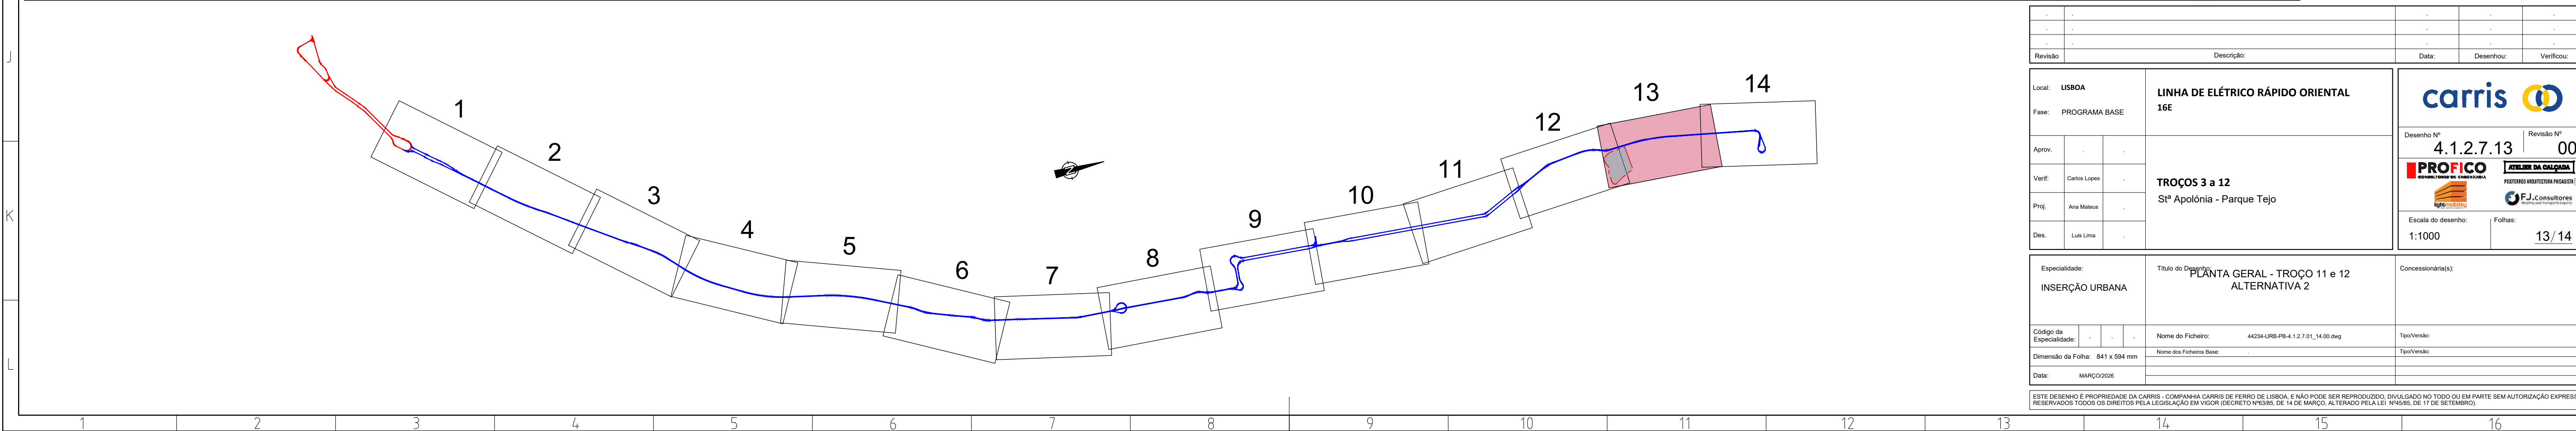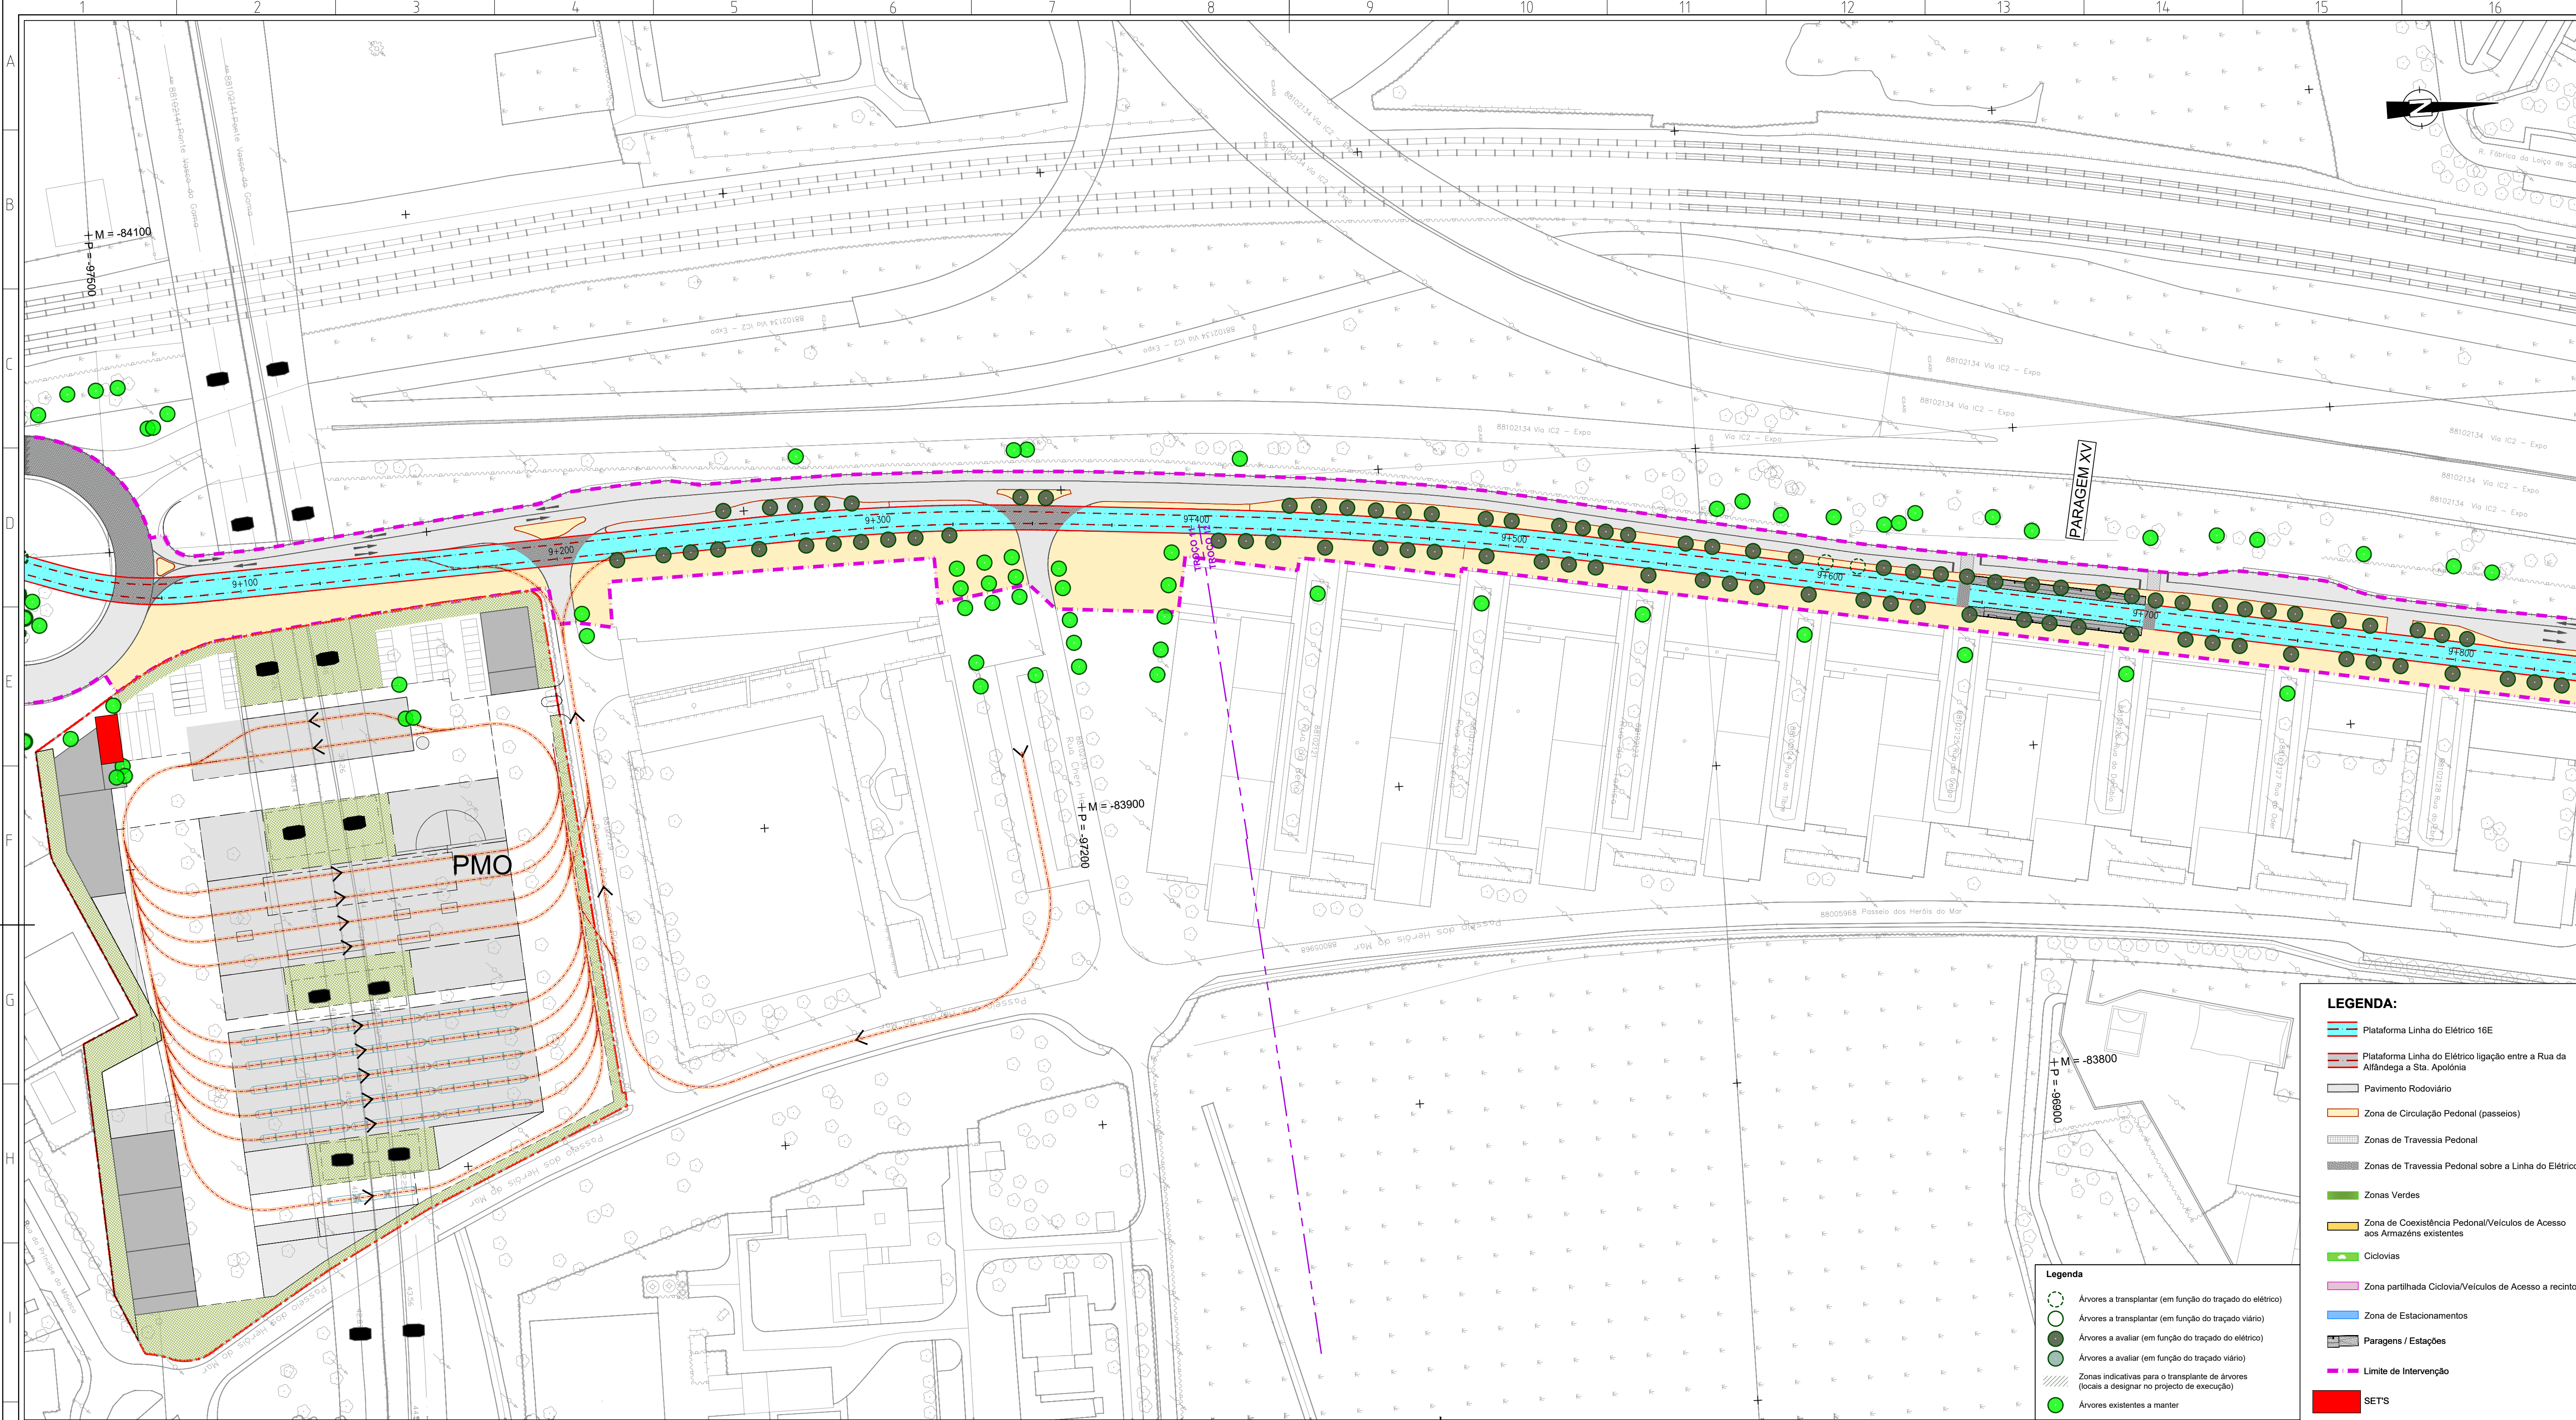

LEGENDA:

- Plataforma Linha do Elétrico 16E
- Plataforma Linha do Elétrico ligação entre a Rua da Alfândega e Sta. Apolónia
- Pavimento Rodoviário
- Zona de Circulação Pedonal (passeios)
- Zonas de Travessia Pedonal
- Zonas de Travessia Pedonal sobre a Linha do Elétrico
- Zonas Verdes
- Zona de Coexistência Pedonal/Veículos de Acesso aos Armazéns existentes
- Cicloviárias
- Zona partilhada Ciclovia/Veículos de Acesso a recinto
- Zona de Estacionamentos
- Paragens / Estações
- Limite de Intervenção
- SETS



Legenda

- Árvores a transplantar (em função do traçado do elétrico)
- Árvores a transplantar (em função do traçado viário)
- Árvores a avaliar (em função do traçado do elétrico)
- Árvores a avaliar (em função do traçado viário)
- Zonas indicativas para o transplante de árvores (locais a designar no projecto de execução)
- Árvores existentes a manter

Revisão	Descrição	Data	Desenhou	Verificou
1				
2				
3				
4				
5				
6				
7				
8				
9				
10				
11				
12				
13				
14				
15				
16				

Local: USBOA	Linha de Elétrico Rápido Oriental 16E	Desenho Nº: 4.1.2.7.13	Revisão Nº: 00
Fase: PROGRAMA BASE			
Aprov.: -			
Verif.: Carlos Lopes			
Proj.: Ana Mateus			
Des.: Luis Lima			
Especialidade: INSERÇÃO URBANA	Título do Documento: PLANTA GERAL - TROÇO 11 e 12 ALTERNATIVA 2	Concessionária(s):	
Código da Especialidade: -	Nome do Ficheiro: 44234-URB-PB-4.1.2.7.01_14.00.dwg	Tipo/versão:	
Dimensão da Folha: 841 x 594 mm	Nome dos Ficheiros Base:	Tipo/versão:	
Data: MARÇO2008			

ESTE DESENHO É PROPRIEDADE DA CARRIS - COMPANHIA CARRIS DE FERRO DE LISBOA, E NÃO PODE SER REPRODUZIDO, DIVULGADO NO TODO OU EM PARTE SEM AUTORIZAÇÃO EXPRESSA. RESERVADOS TODOS OS DIREITOS DE LEGISLAÇÃO EM VIGOR DECRETOS Nº208, DE 14 DE MARÇO, ALTERADO PELA LEI Nº104, DE 17 DE SETEMBRO.

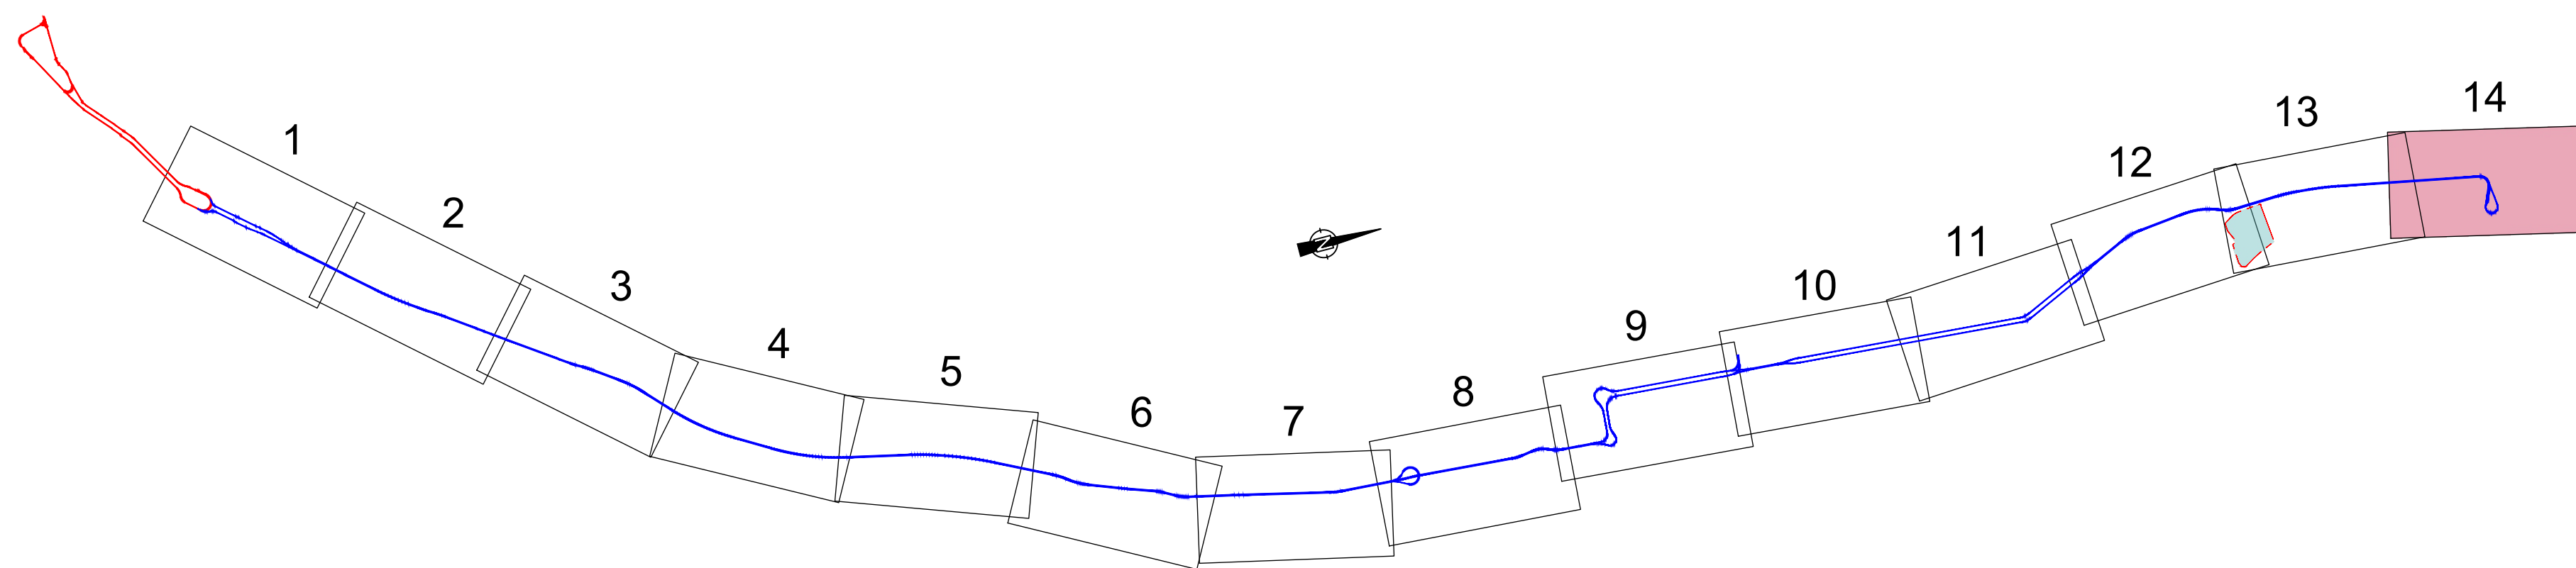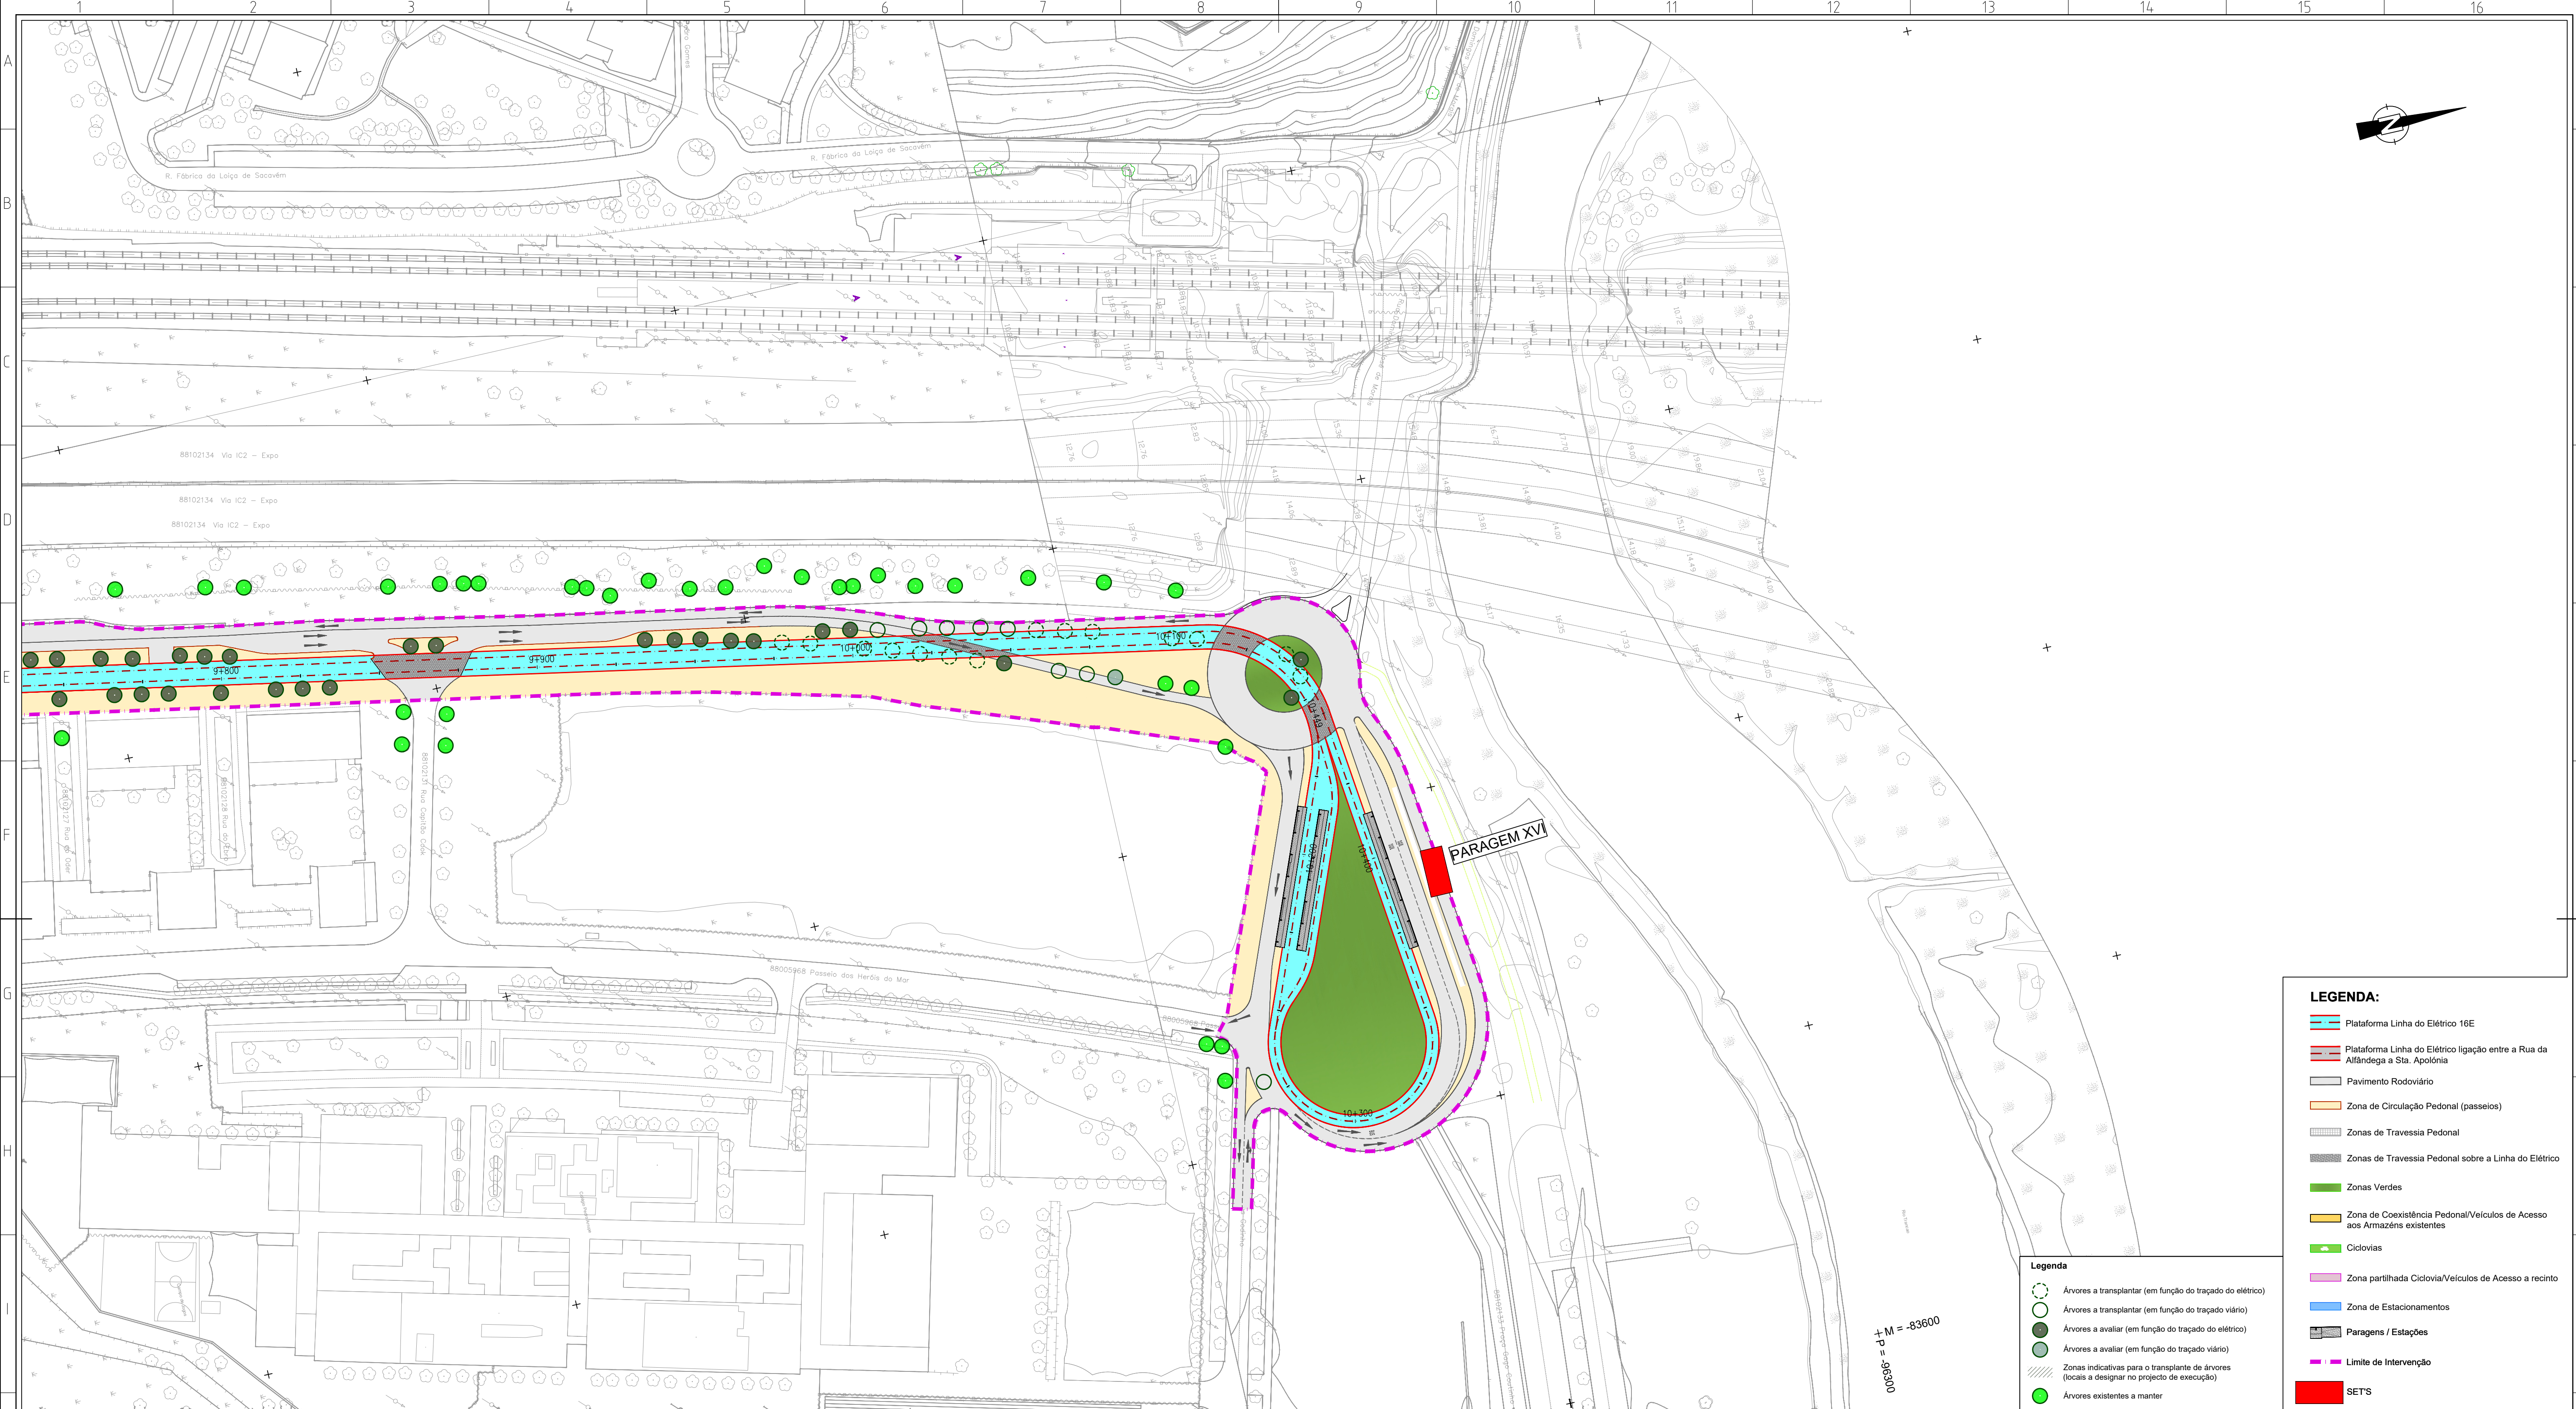[illegible]