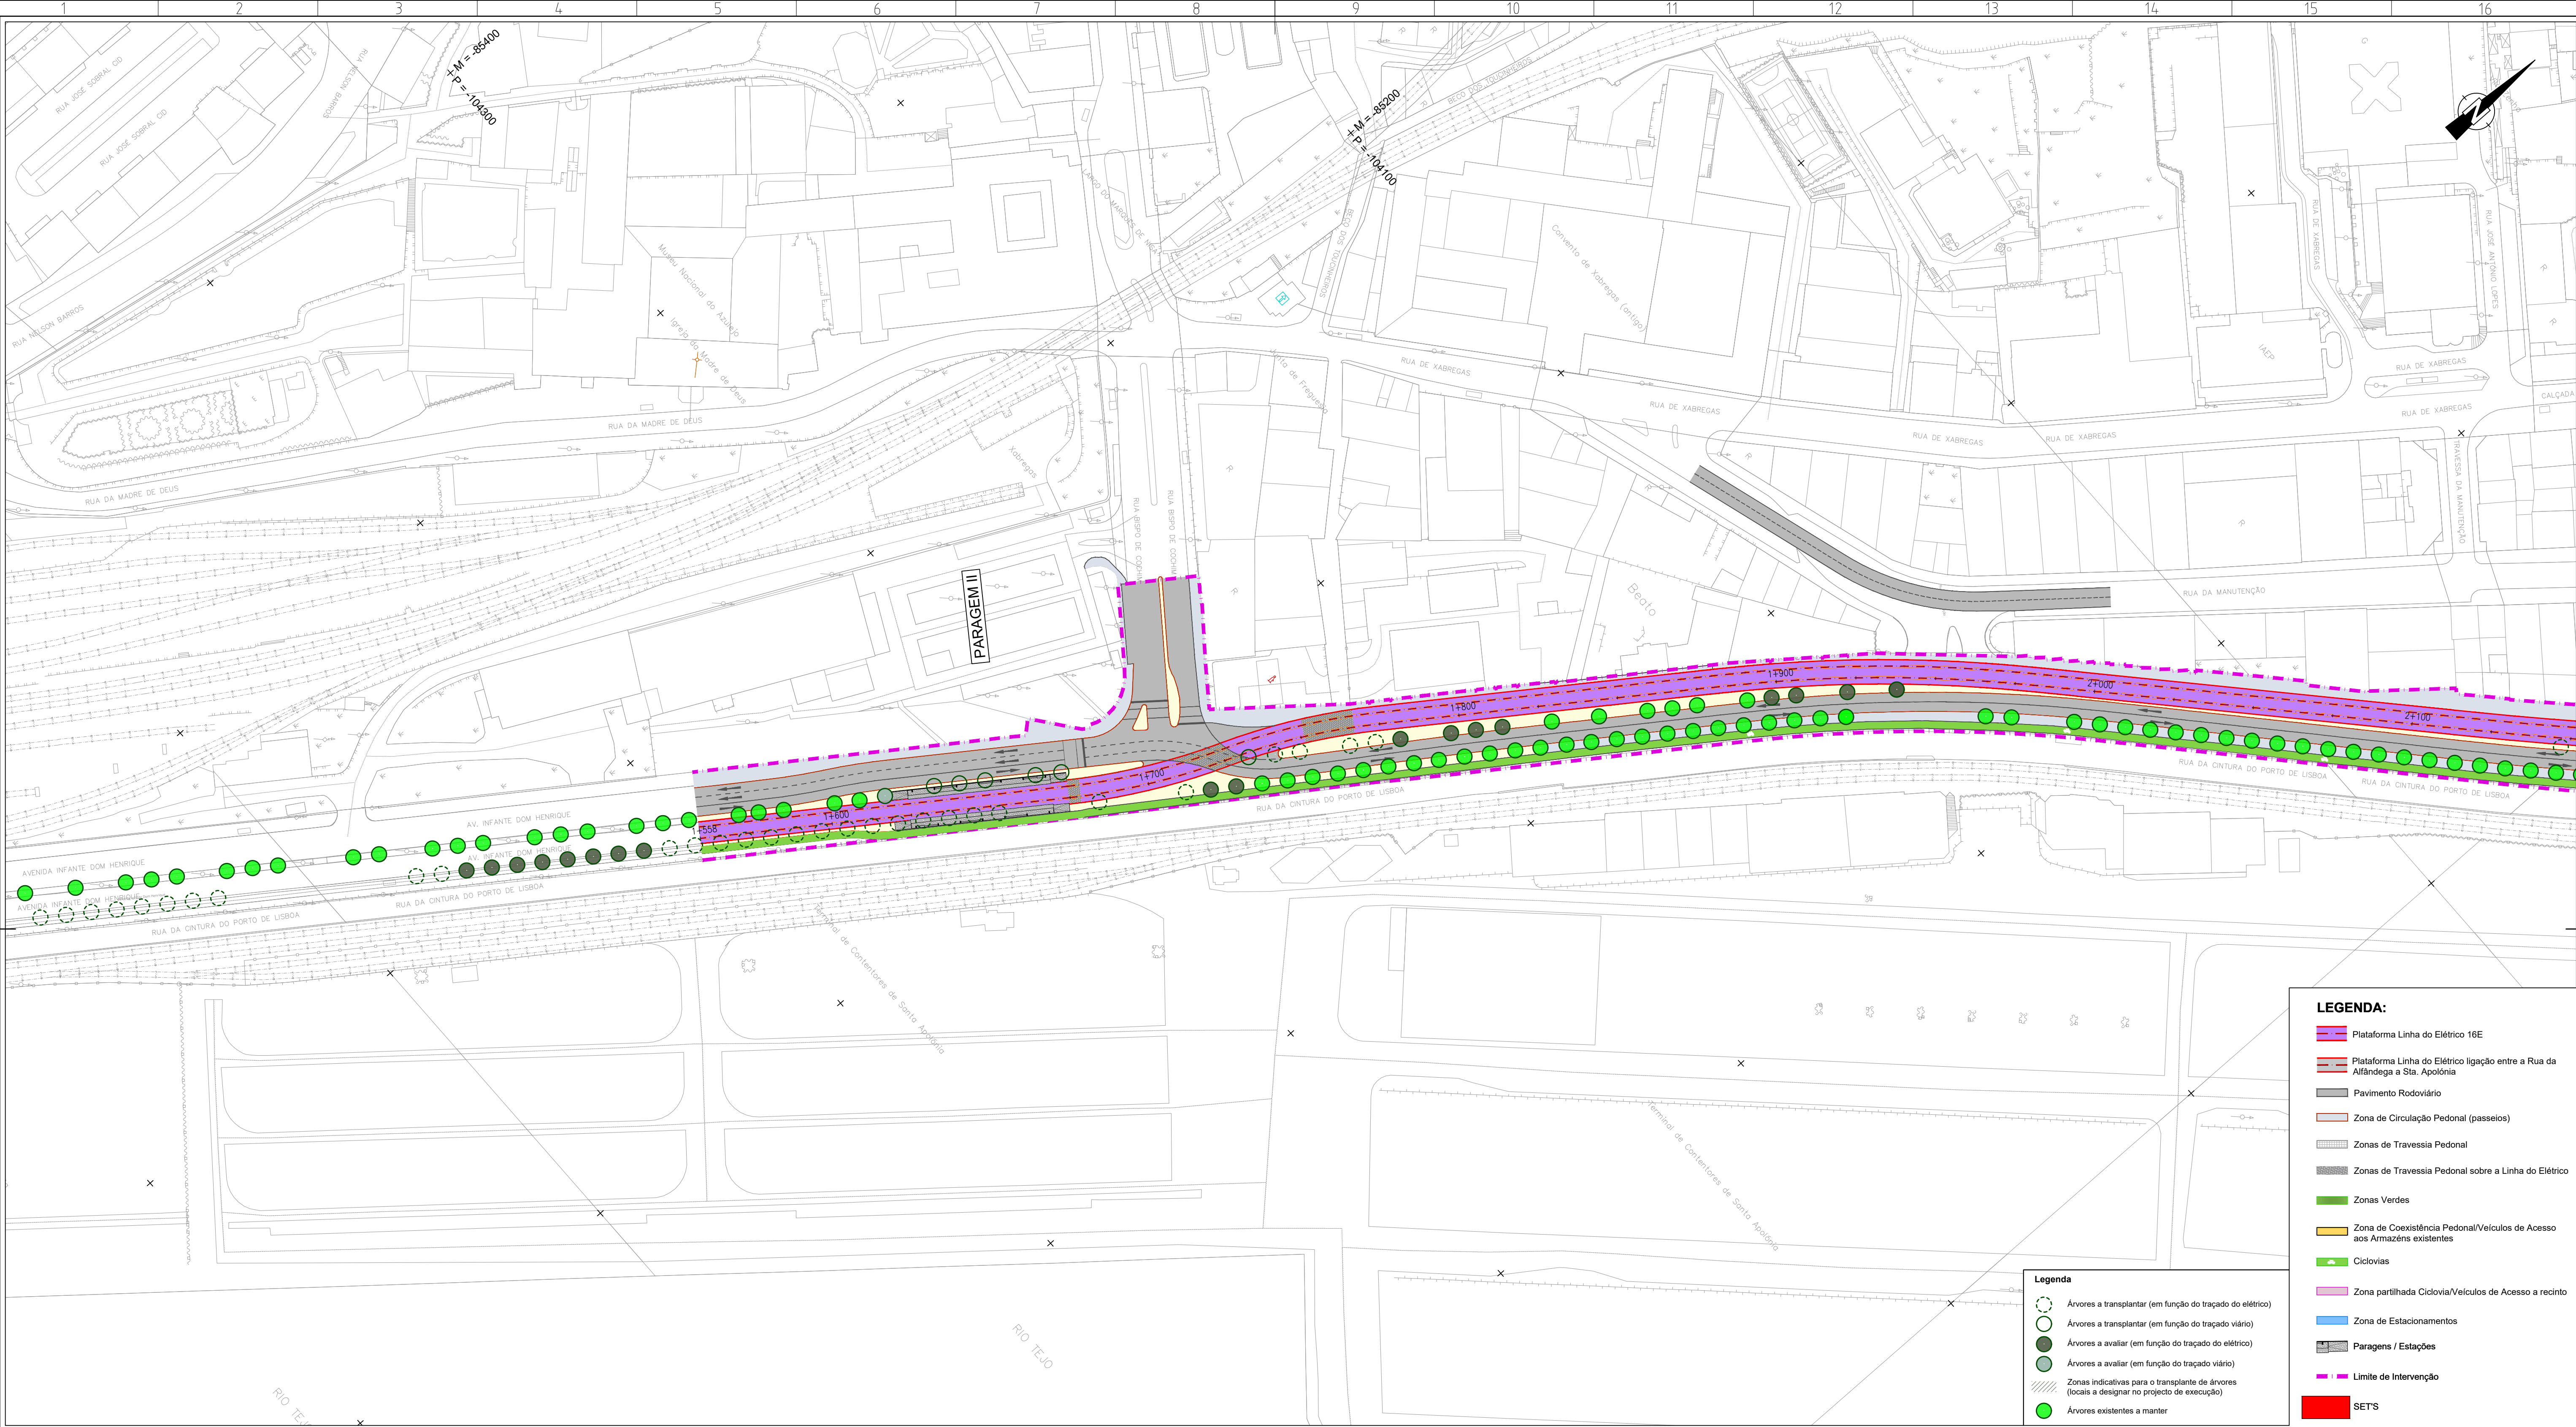



LEGENDA:

- Plataforma Linha do Elétrico 16E
- Plataforma Linha do Elétrico ligação entre a Rua da Alfândega a Sta. Apolónia
- Pavimento Rodoviário
- Zona de Circulação Pedonal (passeios)
- Zonas de Travessia Pedonal
- Zonas de Travessia Pedonal sobre a Linha do Elétrico
- Zonas Verdes
- Zona de Coexistência Pedonal/Veículos de Acesso aos Armazéns existentes
- Ciclovias
- Zona partilhada Ciclovia/Veículos de Acesso a recinto
- Zona de Estacionamentos
- Paragens / Estações
- Limite de Intervenção
- SETS

Legenda

- Árvores a transplantar (em função do traçado do elétrico)
- Árvores a transplantar (em função do traçado viário)
- Árvores a avaliar (em função do traçado do elétrico)
- Árvores a avaliar (em função do traçado viário)
- Zonas indicativas para o transplante de árvores (locais a designar no projecto de execução)
- Árvores existentes a manter

Revisão	Descrição	Data	Desenhou	Verificou
Local:	LISBOA			
Fase:	PROGRAMA BASE			
Agrov.				
Verif:	Carla Lopes			
Proj:	Ana Matos			
Des:	Luís Lima			
LINHA DE ELÉTRICO RÁPIDO ORIENTAL 16E		Desenho Nº 4.1.4.7.01 Revisão Nº 00		
TROÇOS 3 a 12 Stª Apolónia - Parque Tejo		PROFICO PROFESSORES ARQUITECTURA E ENGENHARIA		
Especialidade: INSERÇÃO URBANA		Título do Desenho: PLANTA GERAL - TROÇO 4 ALTERNATIVA 2A		Concessionaria(s):
Código da Especialidade:	Nome do Ficheiro:	44324-URB-PB-4.1.4.7.01_04.00.dwg		
Dimensão da Folha:	Nome do Ficheiro Base:			
Data:				
ESTE DESENHO É PROPRIEDADE DA CARRIS - COMPANHIA CARRIS DE FERRO DE LISBOA E NÃO PODE SER REPRODUZIDO, DIVULGADO NO TODO OU EM PARTE SEM AUTORIZAÇÃO EXPRESSA. RESERVADOS TODOS OS DIREITOS RELACIONADOS EM VIGOR DECRETO Nº3081 DE 14 DE MARÇO, ALTERAÇÃO PELA LEI Nº3081 DE 17 DE SETEMBRO.				

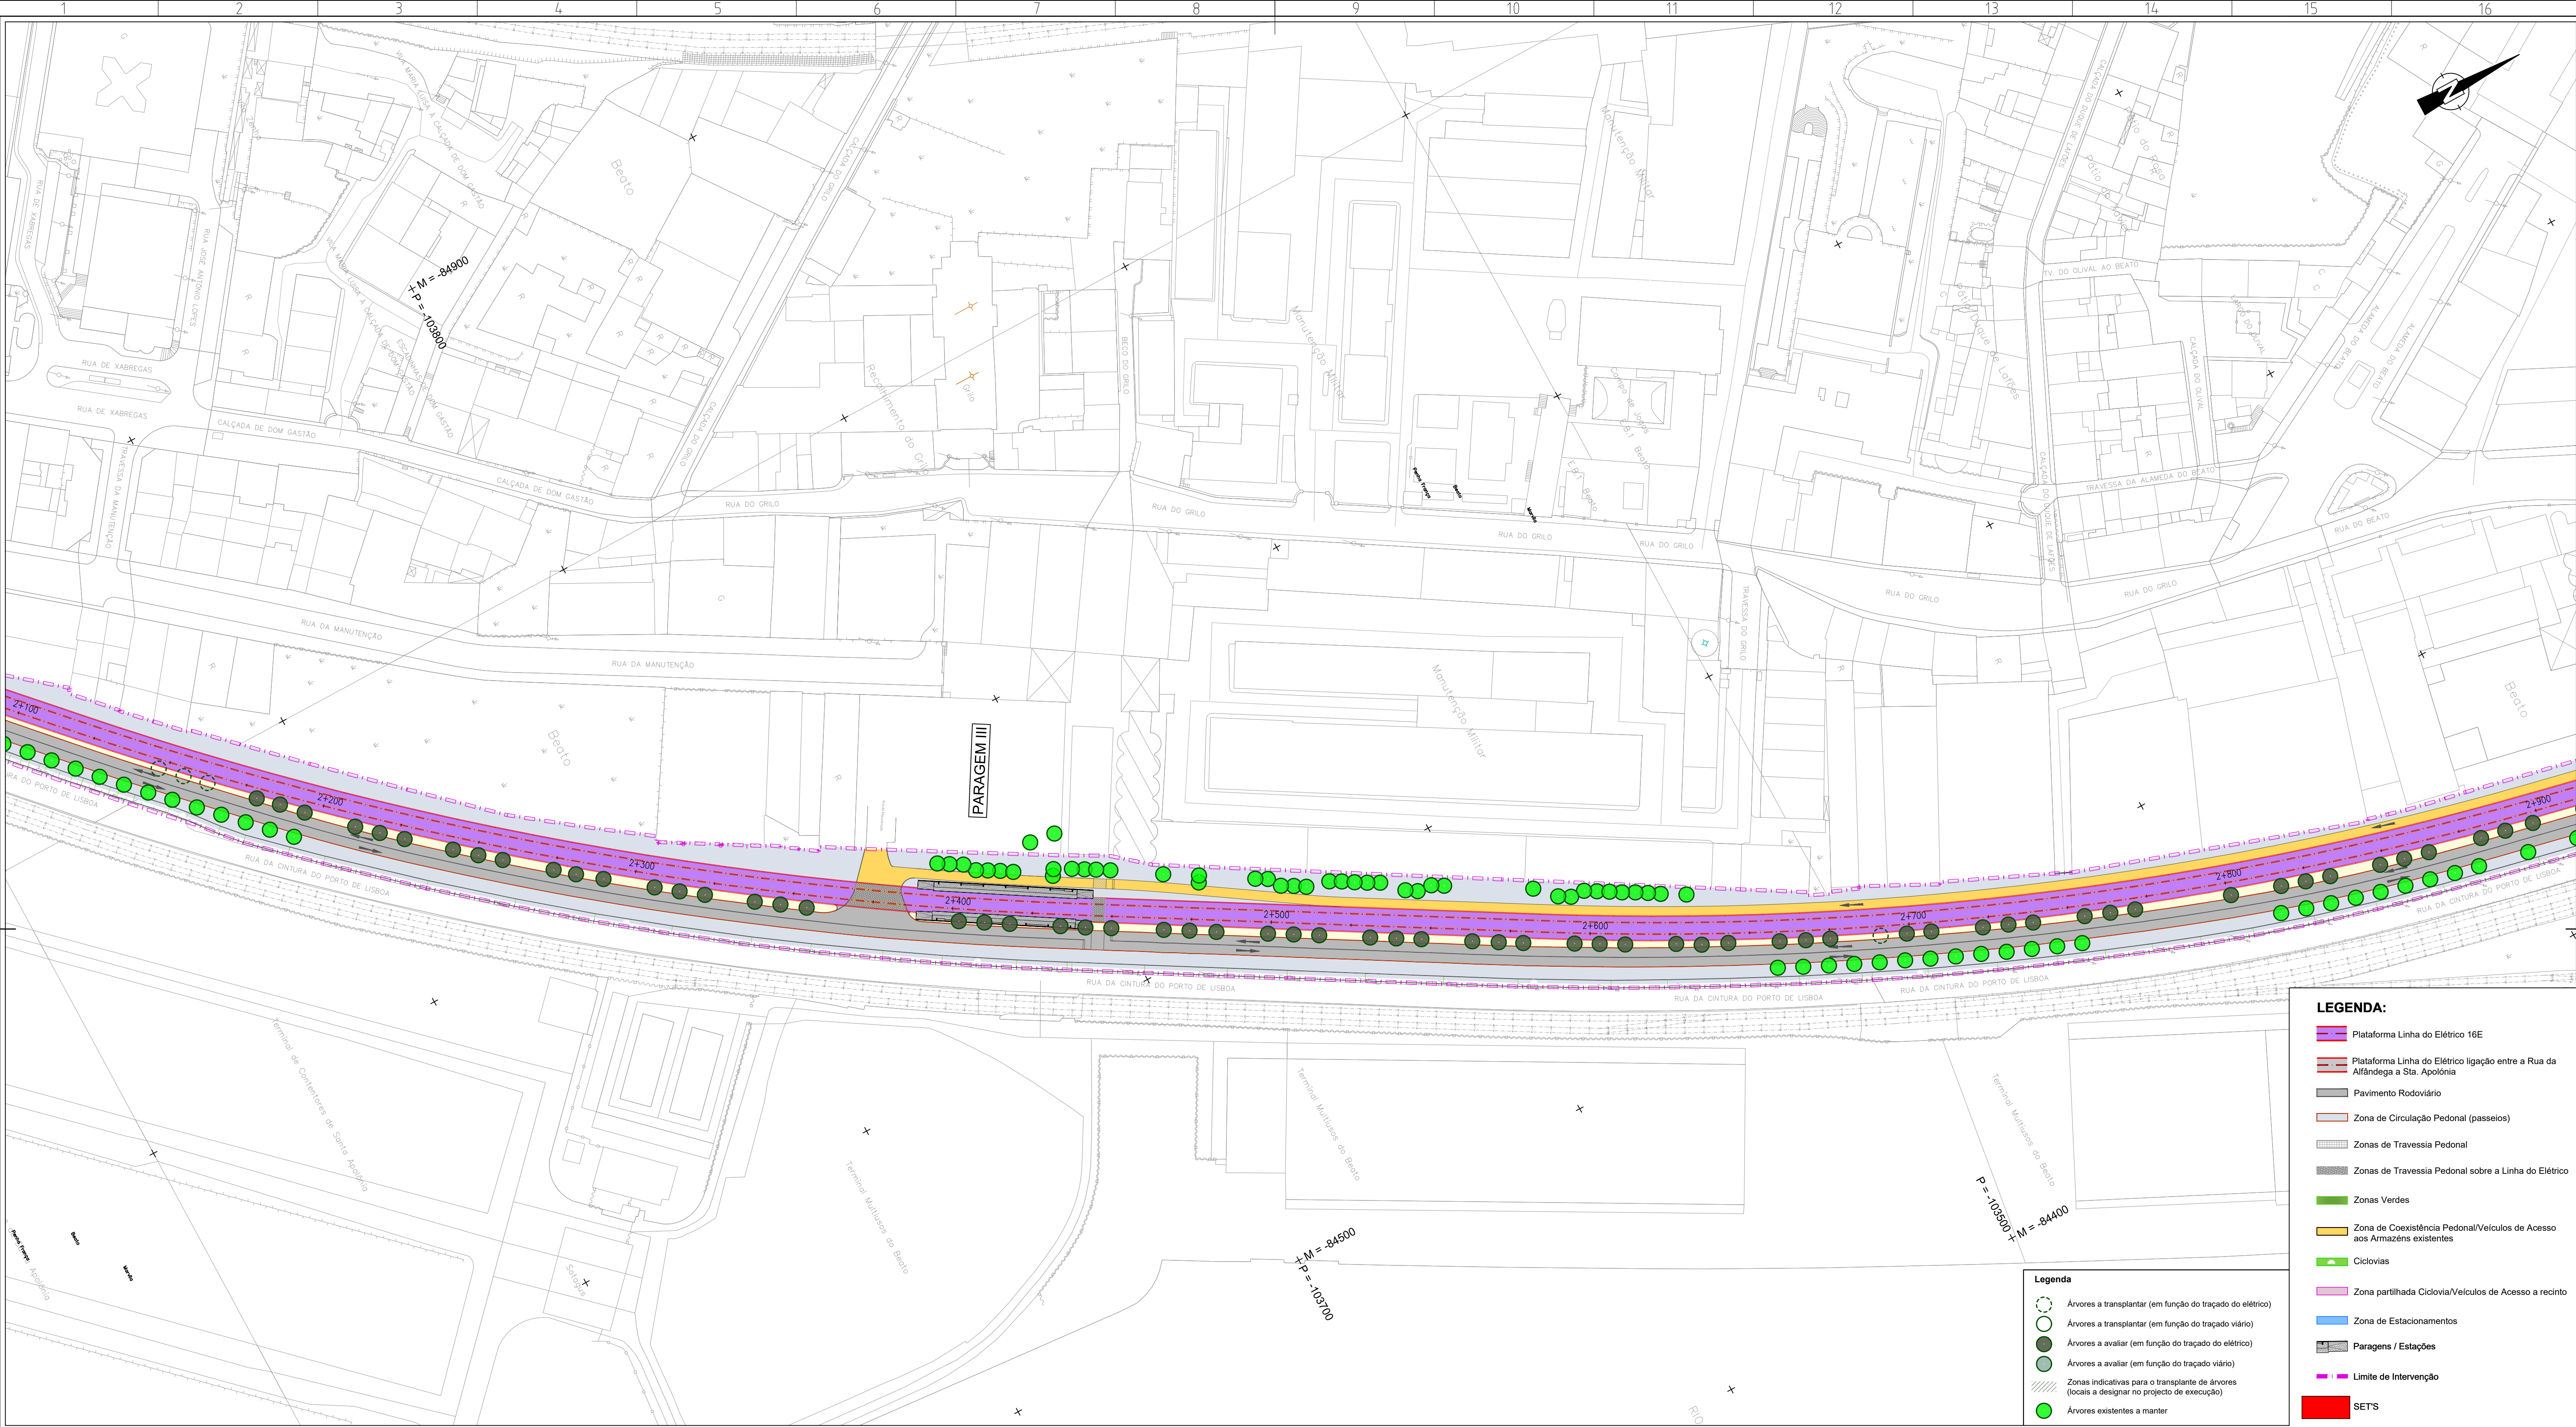

LEGENDA:

- Plataforma Linha do Elétrico 16E
- Plataforma Linha do Elétrico ligação entre a Rua da Alfândega a Sta. Apolónia
- Pavimento Rodoviário
- Zona de Circulação Pedonal (passeios)
- Zonas de Travessia Pedonal
- Zonas de Travessia Pedonal sobre a Linha do Elétrico
- Zonas Verdes
- Zona de Coexistência Pedonal/Veículos de Acesso aos Armazéns existentes
- Ciclovias
- Zona partilhada Ciclovia/Veículos de Acesso a recinto
- Zona de Estacionamentos
- Paragens / Estações
- Limite de Intervenção
- SETS

Legenda

- Árvores a transplantar (em função do traçado do eléctrico)
- Árvores a transplantar (em função do traçado viário)
- Árvores a avaliar (em função do traçado do eléctrico)
- Árvores a avaliar (em função do traçado viário)
- Zonas indicativas para o transplante de árvores (locais a designar no projecto de execução)
- Árvores existentes a manter



Revisão	Descrição	Data	Desenhou	Verificou
Local:	USBOA	LINHA DE ELÉTRICO RÁPIDO ORIENTAL 16E		
Fase:	PROGRAMA BASE			
Aprov.				
Verif:	Carla Lopes	TROÇOS 3 a 12 Stª Apolónia - Parque Tejo		
Proj:	Ana Matos			
Des:	Luís Lima			
Especialidade:	INSERÇÃO URBANA	Título do Desenho: PLANTA GERAL - TROÇO 4 e 5 ALTERNATIVA 2A		Concessionária(s):
Código da Especialidade:		Nome do Ficheiro:	44324-URB-PB-4.1.4.7.01_04.00.dwg	Tipo/Verão:
Dimensão da Folha:	841 x 594 mm	Nome do Ficheiro Base:		Tipo/Verão:
Data:	MARÇO/2008			


ESTE DESENHO É PROPRIEDADE DA CARRIS - COMPANHIA CARRIS DE FERRO DE LISBOA E NÃO PODE SER REPRODUZIDO, DIVULGADO NO TODO OU EM PARTE SEM AUTORIZAÇÃO EXPRESSA. RESERVADOS TODOS OS DIREITOS RELACIONADOS À LEI Nº 17/2007, DE 17 DE SETEMBRO.



carrris

Desenho Nº: 4.1.4.7.02
Revisão Nº: 00

PROFICO
PROFESSORES ARQUITECTURA E PROJEÇÃO

Escala do desenho: 1:1000
Folhas: 02/04

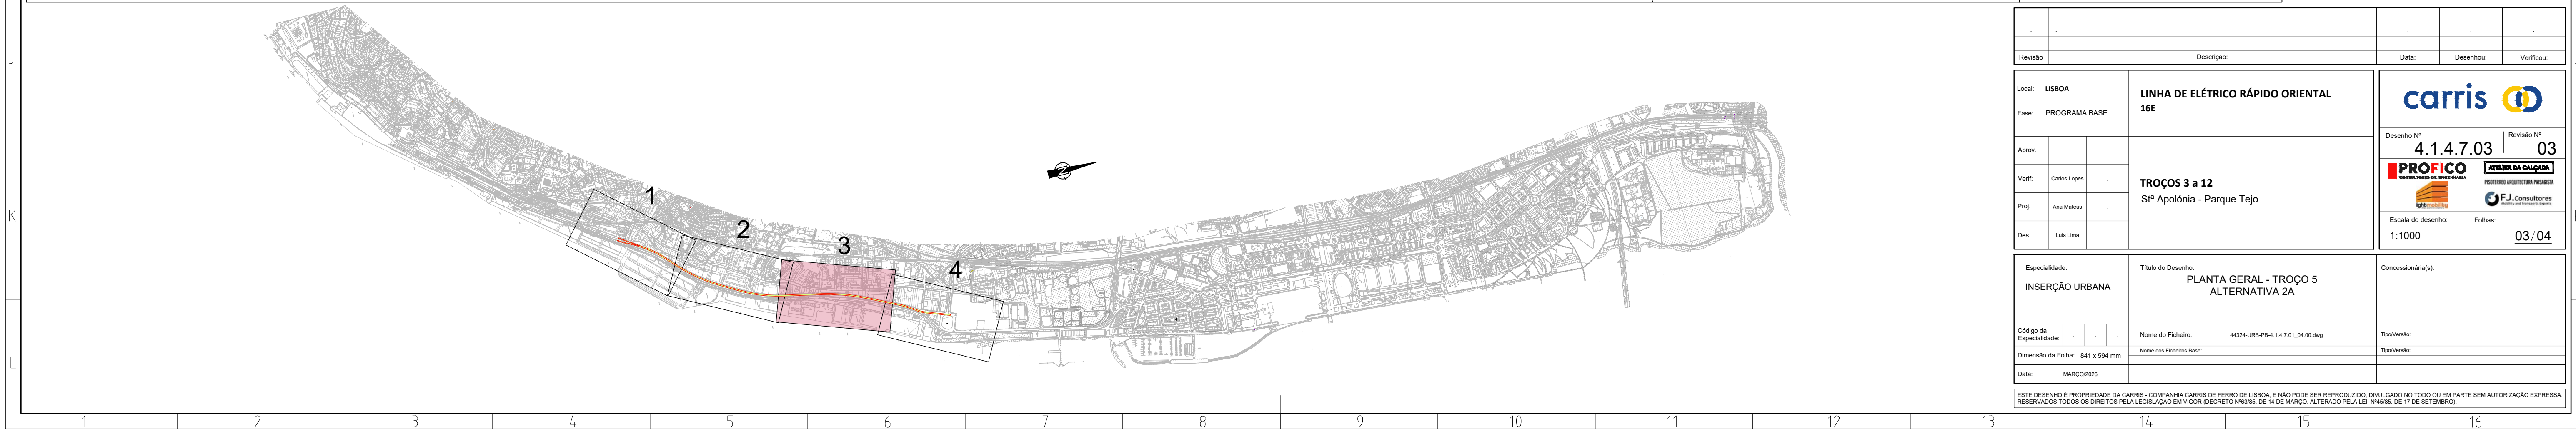

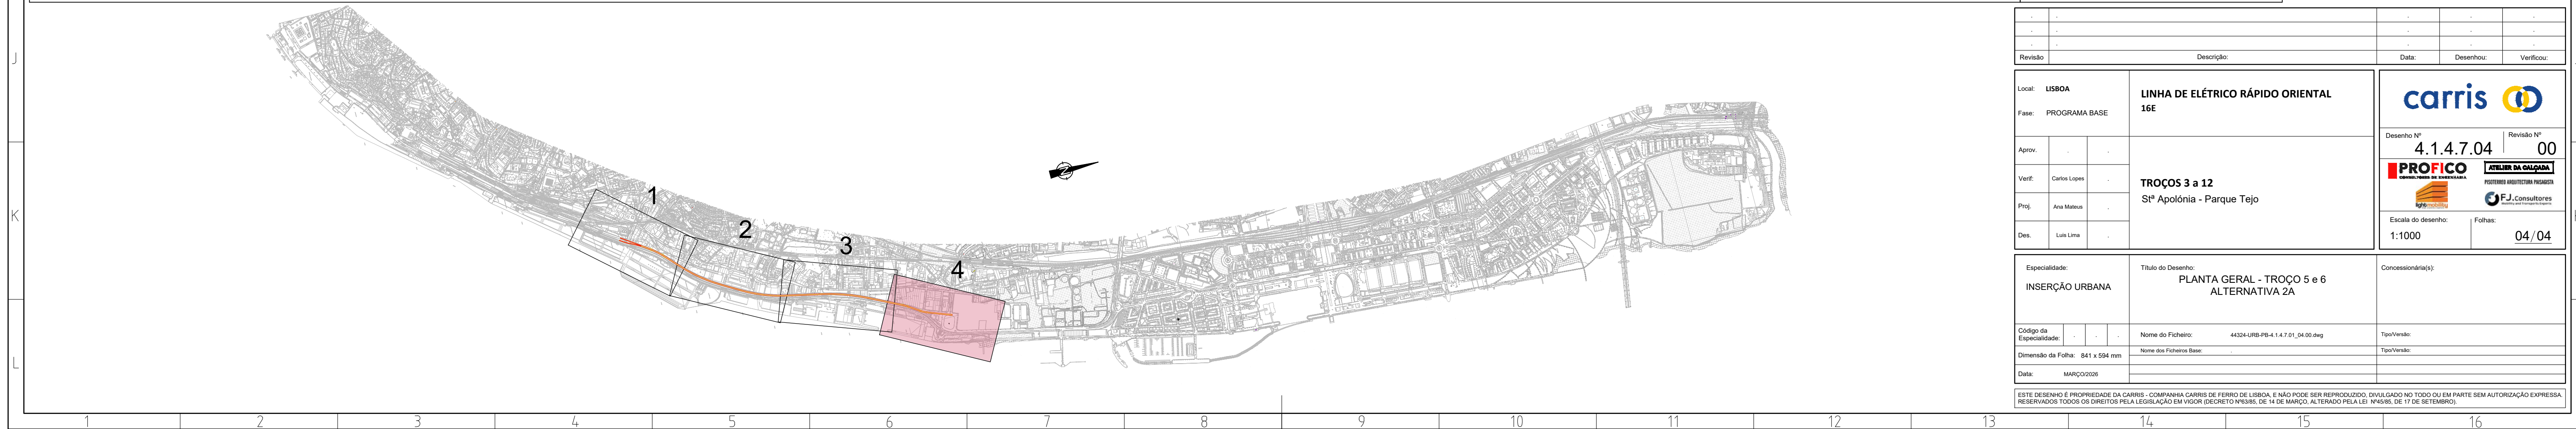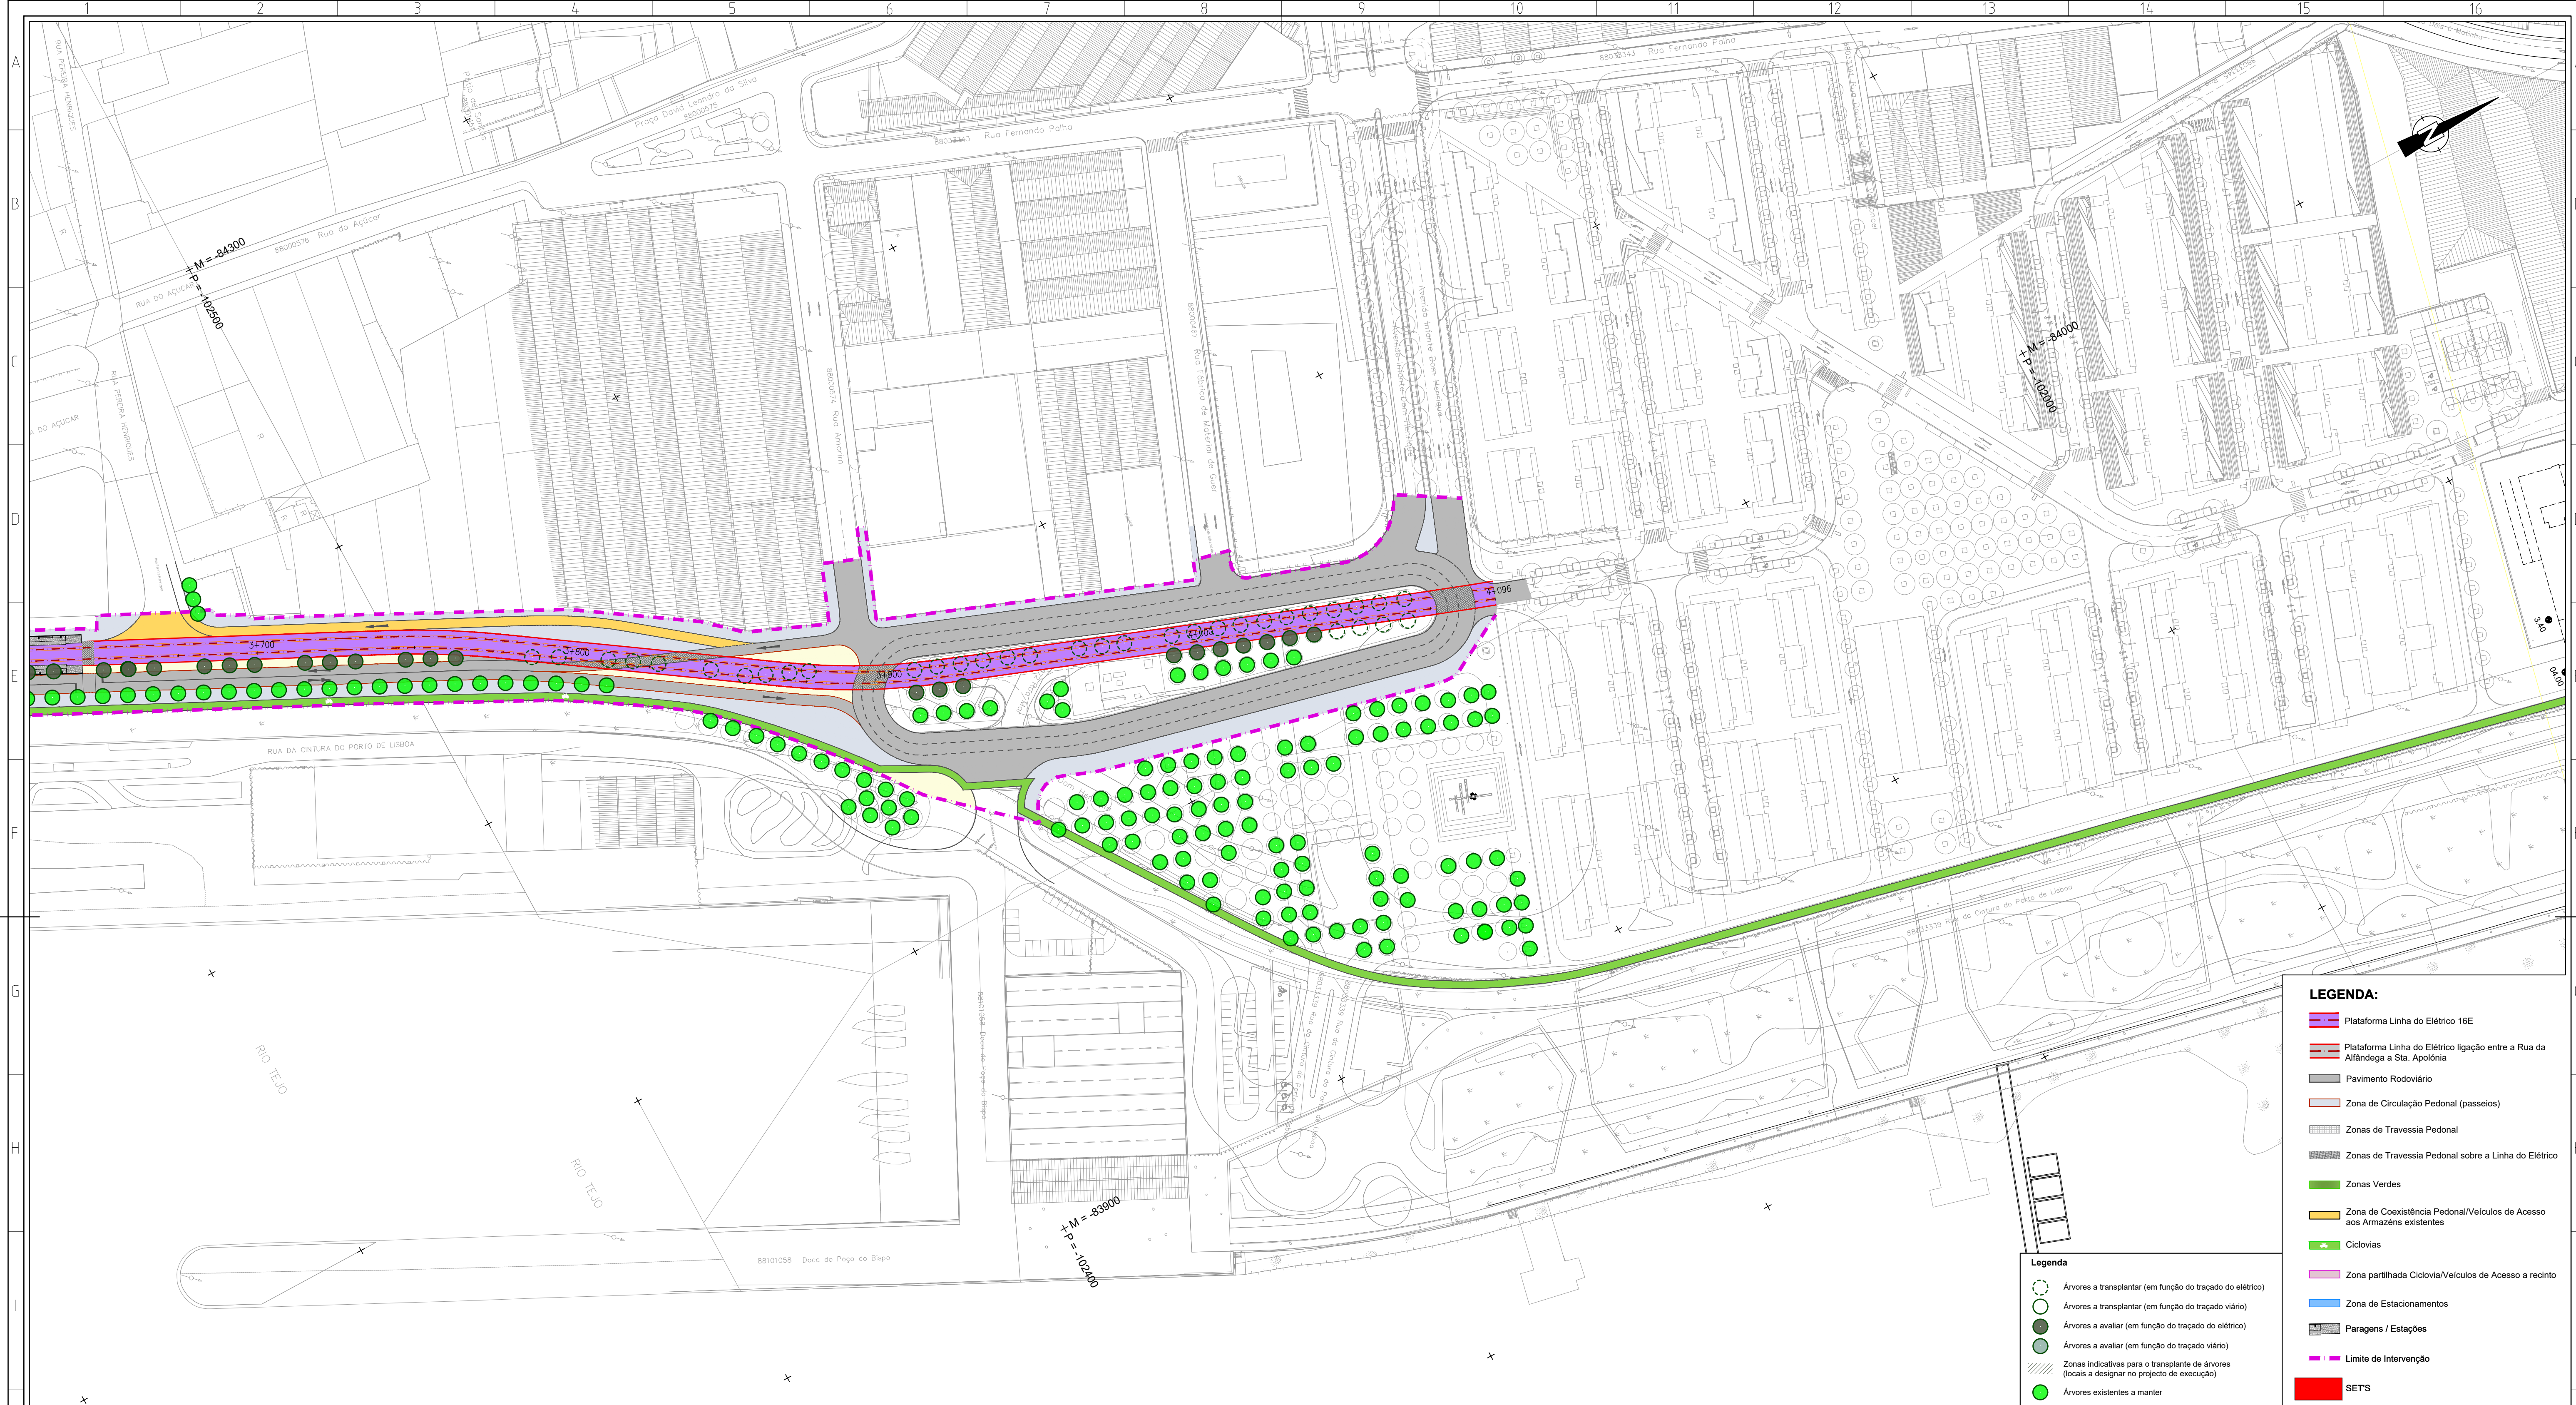

Revisão:	Descrição:	Data:	Desenhou:	Verificou:
Local: LISBOA	LINHA DE ELÉTRICO RÁPIDO ORIENTAL 16E TROÇOS 3 a 12 Stª Apolónia - Parque Tejo			
Fase: PROGRAMA BASE		Desenho Nº 4.1.4.7.04 Revisão Nº 00  PROFICO PROFESSORES E INGENHEIROS  ATELIER DA GALDCAO PROFESSORES E INGENHEIROS  light LUMINARIAS  F.J. Consultores Lda		
Aprov.:		Escala do desenho: 1:1000 Folhas: 04/04		
Verif.: Carlos Lopes				
Proj.: Ana Matos				
Dist.: Luis Lima				
Especialidade:	Título do Desenho:	Concessionária(s):		
INSERÇÃO URBANA	PLANTA GERAL - TROÇO 5 e 6 ALTERNATIVA 2A			
Código da Especialidade:	Nome do Ficheiro: 4324-URB-PB-4-1-4.7.01_04_00.dwg	Tipo/Versão:		
Dimensão da Folha: 841 x 594 mm	Nome dos Ficheiros Base:	Tipo/Versão:		
Data: MAR/2008				

ESTE DESENHO É PROPRIEDADE DA CARRIS - COMPANHIA CARRIS DE FERRO DE LISBOA, E NÃO PODE SER REPRODUZIDO, DIVULGADO NO TODO OU EM PARTE SEM AUTORIZAÇÃO EXPRESSA. RESERVADOS TODOS OS DIREITOS PELA LEGISLAÇÃO EM VIGOR (DECRETO Nº63/85, DE 14 DE MARÇO, ALTERADO PELA LEI Nº45/85, DE 17 DE SETEMBRO).