


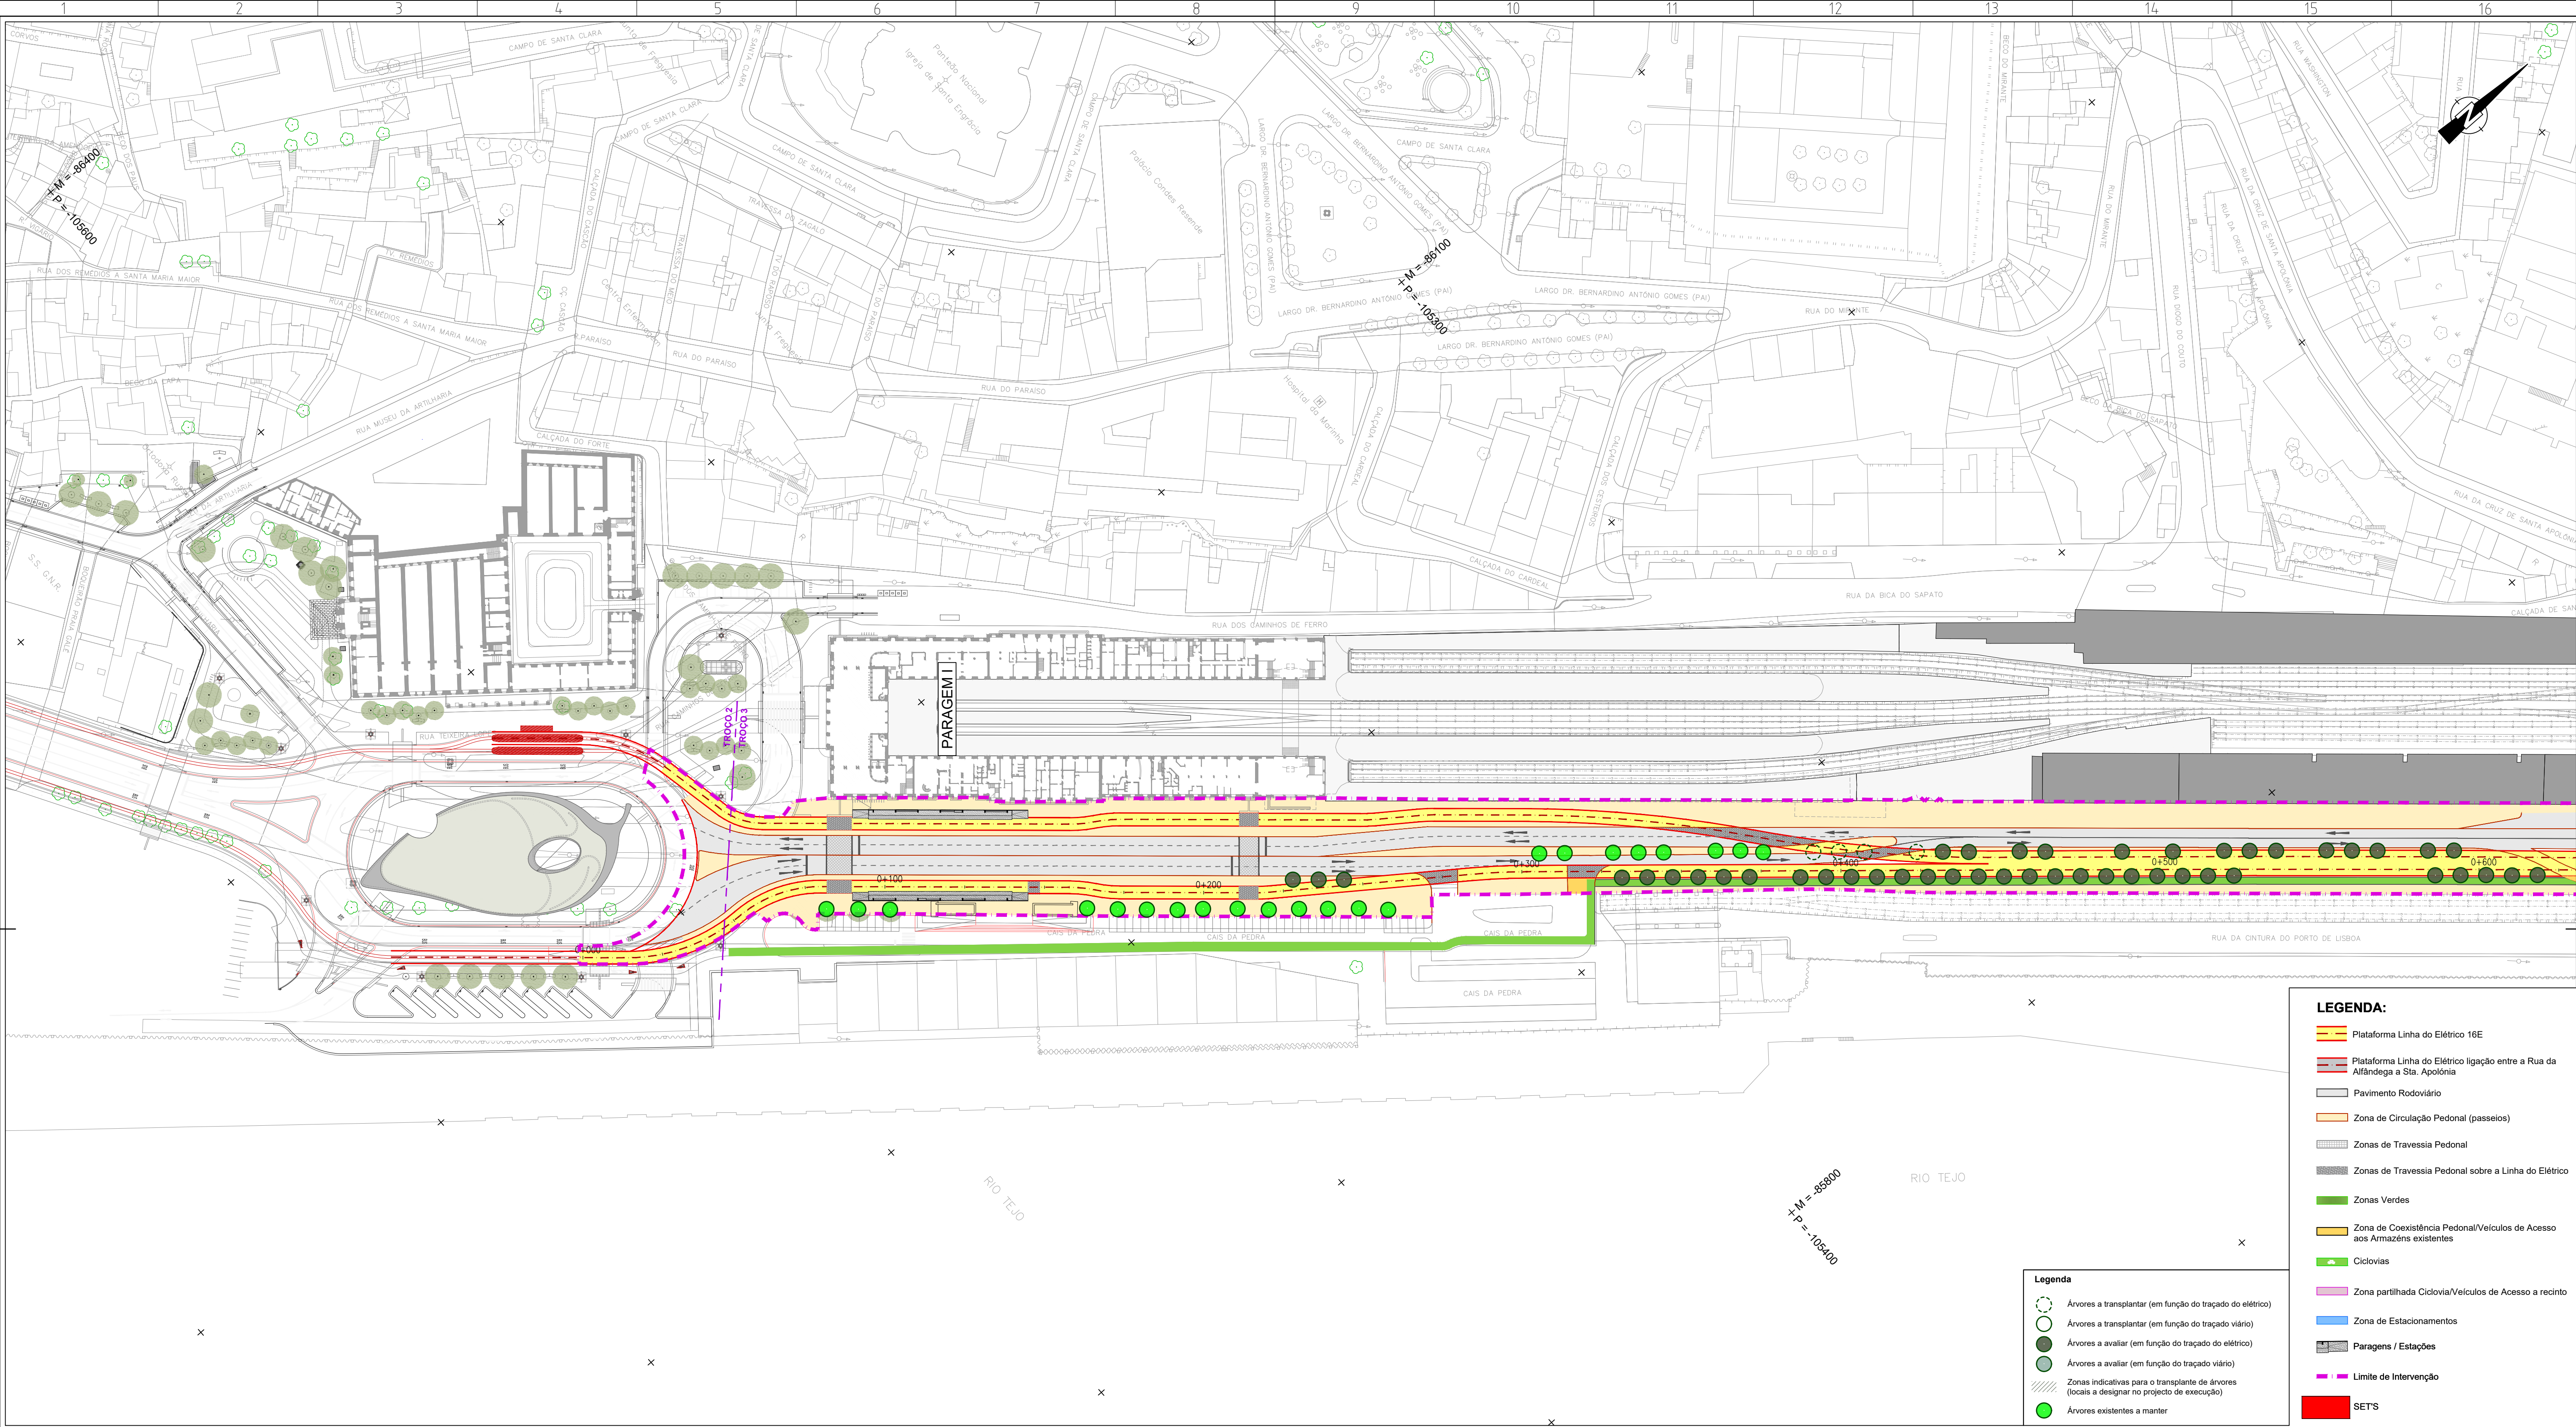

LEGENDA:

- Plataforma Linha do Elétrico 16E
- Plataforma Linha do Elétrico ligação entre a Rua da Alfândega a Sta. Apolónia
- Pavimento Rodoviário
- Zona de Circulação Pedonal (passeios)
- Zonas de Travessia Pedonal
- Zonas de Travessia Pedonal sobre a Linha do Elétrico
- Zonas Verdes
- Zona de Coexistência Pedonal/Veículos de Acesso aos Armazéns existentes
- Ciclovias
- Zona partilhada Ciclovia/Veículos de Acesso a recinto
- Zona de Estacionamentos
- Paragens / Estações
- Limite de Intervenção
- SETS



Legenda

- Árvores a transplantar (em função do traçado do elétrico)
- Árvores a transplantar (em função do traçado viário)
- Árvores a avaliar (em função do traçado do elétrico)
- Árvores a avaliar (em função do traçado viário)
- Zonas indicativas para o transplante de árvores (locais a designar no projecto de execução)
- Árvores existentes a manter



Revisão	Descrição	Data	Desenhou	Verificou
Local:	USBOA	LINHA DE ELÉTRICO RÁPIDO ORIENTAL 16E		
Fase:	PROGRAMA BASE	TROÇOS 3 a 12 Stª Apolónia - Parque Tejo		
Aprov.		Desenho Nº 4.1.3.7.01 Revisão Nº 00		
Verif:	Carla Lopes	PROFICO PROFESSOR ARQUITECTURA PESSOAL		
Proj:	Ana Matos	F.J. Consultores		
Des:	Luís Lima	Escala do desenho: 1:1000	Folhas: 01/14	
Especialidade:	INSERÇÃO URBANA	Título do Desenho: PLANTA GERAL - TROÇO 3 ALTERNATIVA 3		
Código da Especialidade:		Nome do Ficheiro: 44324-URB-PB-4.1.3.7.01_14.00.dwg	Tipo/Verão:	
Dimensão da Folha:	841 x 594 mm	Nome do Ficheiro Base:	Tipo/Verão:	
Data:	MARÇO 2008			

ESTE DESENHO É PROPRIEDADE DA CARRIS - COMPANHIA CARRIS DE FERRO DE LISBOA E NÃO PODE SER REPRODUZIDO, DIVULGADO NO TODO OU EM PARTE SEM AUTORIZAÇÃO EXPRESSA. RESERVADOS TODOS OS DIREITOS RELACIONADOS EM VIGOR DECRETADO POR LEI DE 14 DE MARÇO, ALTERAÇÃO PELA LEI Nº 10/01 DE 17 DE SETEMBRO.

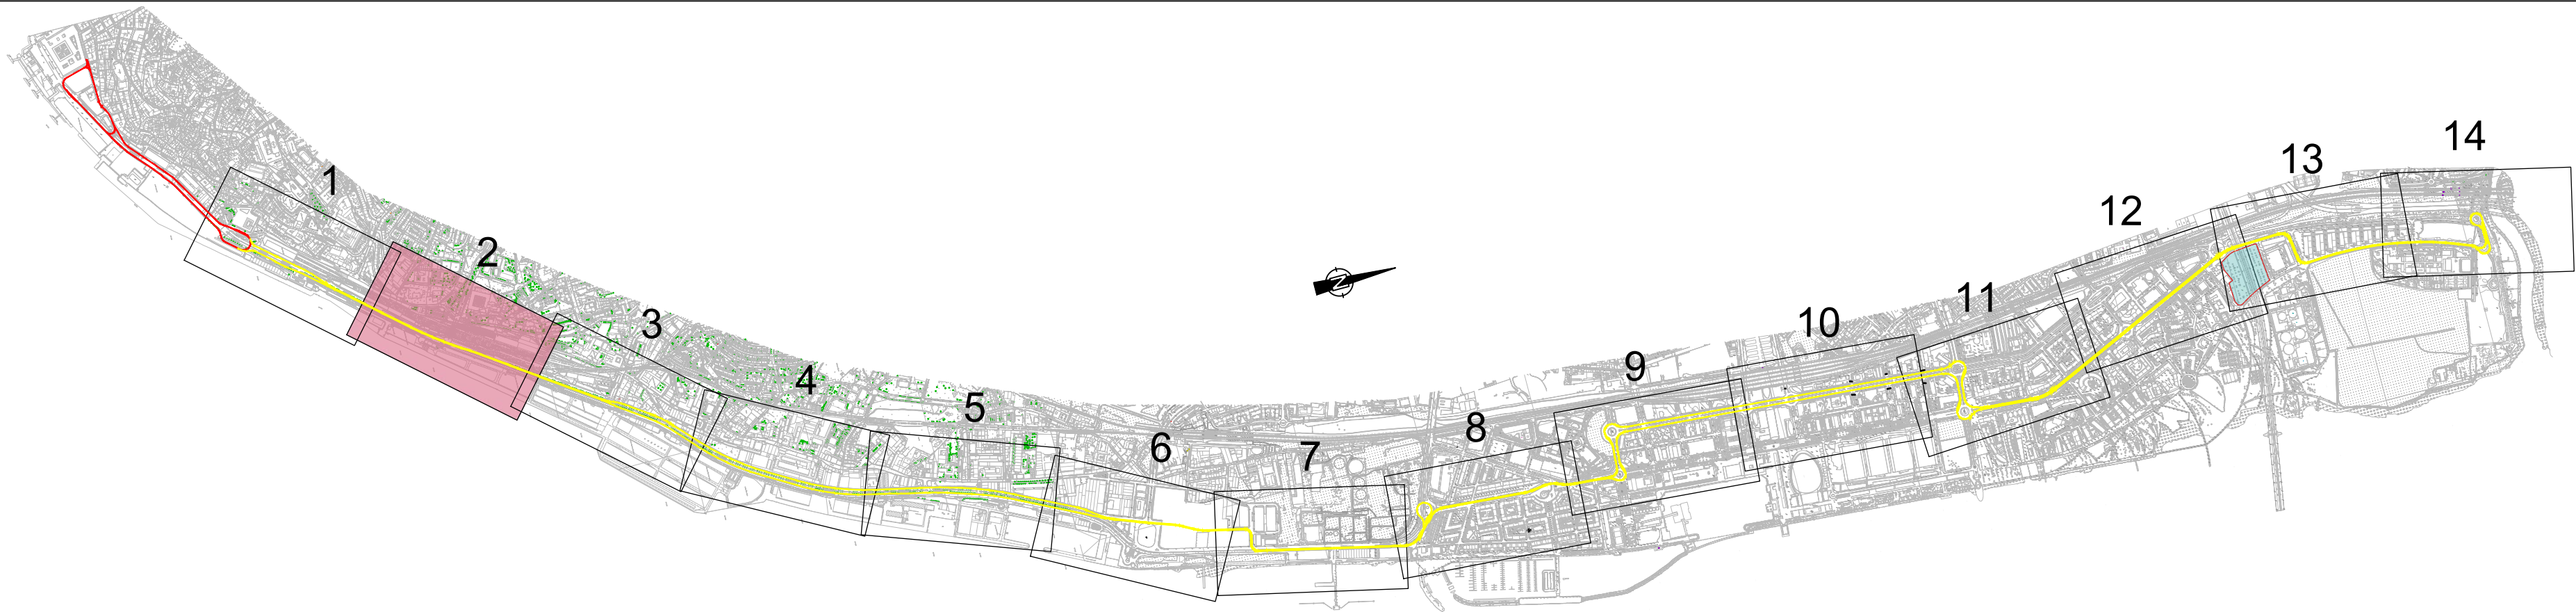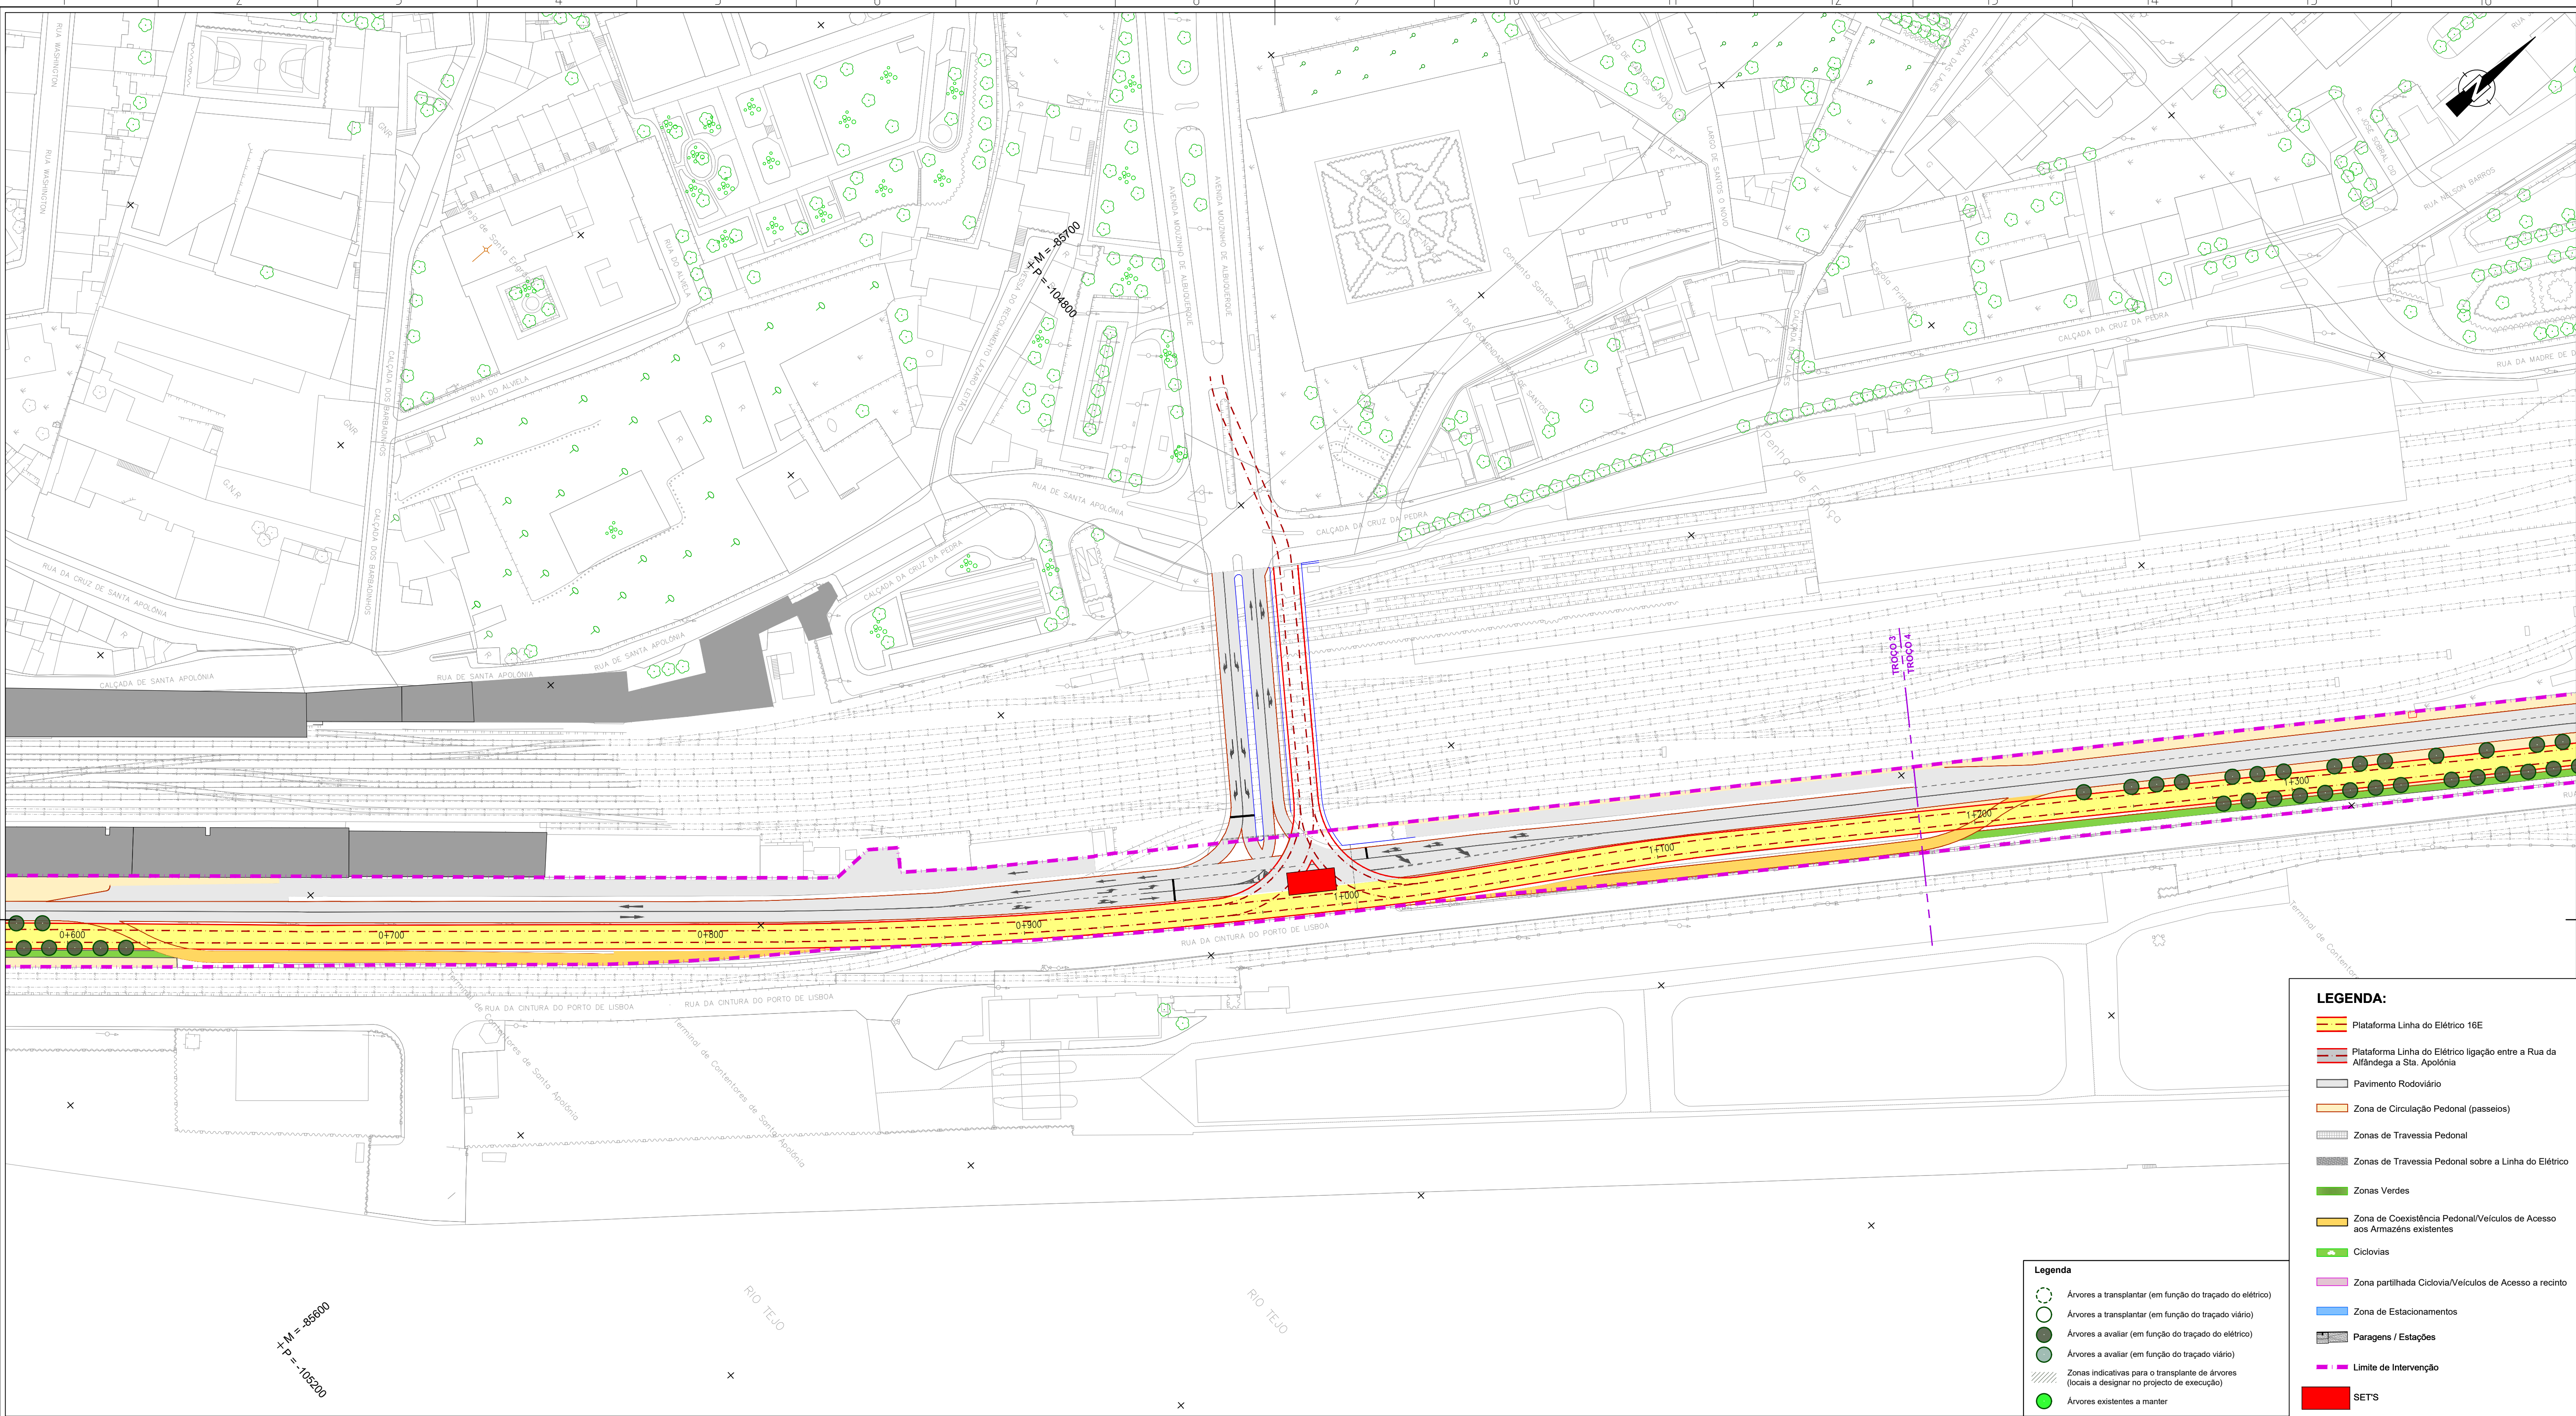

LEGENDA:

- Plataforma Linha do Elétrico 16E
- Plataforma Linha do Elétrico ligação entre a Rua da Alfândega a Sta. Apolónia
- Pavimento Rodoviário
- Zona de Circulação Pedonal (passeios)
- Zonas de Travessia Pedonal
- Zonas de Travessia Pedonal sobre a Linha do Elétrico
- Zonas Verdes
- Zona de Coexistência Pedonal/Veículos de Acesso aos Armazéns existentes
- Ciclovias
- Zona partilhada Ciclovia/Veículos de Acesso a recinto
- Zona de Estacionamentos
- Paragens / Estações
- Limite de Intervenção
- SETS

Legenda

- Árvores a transplantar (em função do traçado do elétrico)
- Árvores a transplantar (em função do traçado viário)
- Árvores a avaliar (em função do traçado do elétrico)
- Árvores a avaliar (em função do traçado viário)
- Zonas indicativas para o transplante de árvores (locais a designar no projecto de execução)
- Árvores existentes a manter

Revisão	Descrição	Data	Desenhou	Verificou
Local:	USBOA	LINHA DE ELÉTRICO RÁPIDO ORIENTAL 16E		
Fase:	PROGRAMA BASE			
Aprov.				
Verif:	Carla Lopes			
Proj:	Ana Matos			
Des:	Luís Lima			
Especialidade:	INSERÇÃO URBANA	TROÇOS 3 a 12 Stª Apolónia - Parque Tejo		
Código da Especialidade:				
Dimensão da Folha:	841 x 594 mm			
Data:	MARÇO/2008			
Nome do Ficheiro:	44324-URB-PB-4.1.3.7.01_14.00.dwg			
Nome do Ficheiro Base:				
Título do Desenho:		PLANTA GERAL - TROÇO 3 e 4 ALTERNATIVA 3		
Escala do desenho:		1:1000		
Folhas:		02/14		
Concessionaria(s):				
Tipo/Versão:				

carris

Desenho Nº 4.1.3.7.02
Revisão Nº 00


PROFICO
PROFESSORES ARQUITECTURA E PROJEÇÃO

ATLANTA DA CALDAIA
PROFESSORES ARQUITECTURA E PROJEÇÃO

F.J. Consultores
PROFESSORES ARQUITECTURA E PROJEÇÃO

Escala do desenho: 1:1000
Folhas: 02/14

ESTE DESENHO É PROPRIEDADE DA CARRIS - COMPANHIA CARRIS DE FERRO DE LISBOA E NÃO PODE SER REPRODUZIDO, DIVULGADO NO TODO OU EM PARTE SEM AUTORIZAÇÃO EXPRESSA. RESERVADOS TODOS OS DIREITOS RESERVAÇÃO EM VIGOR DECRETO Nº 2081, DE 14 DE MARÇO, ALTERAÇÃO PELA LEI Nº 2081, DE 17 DE SETEMBRO.

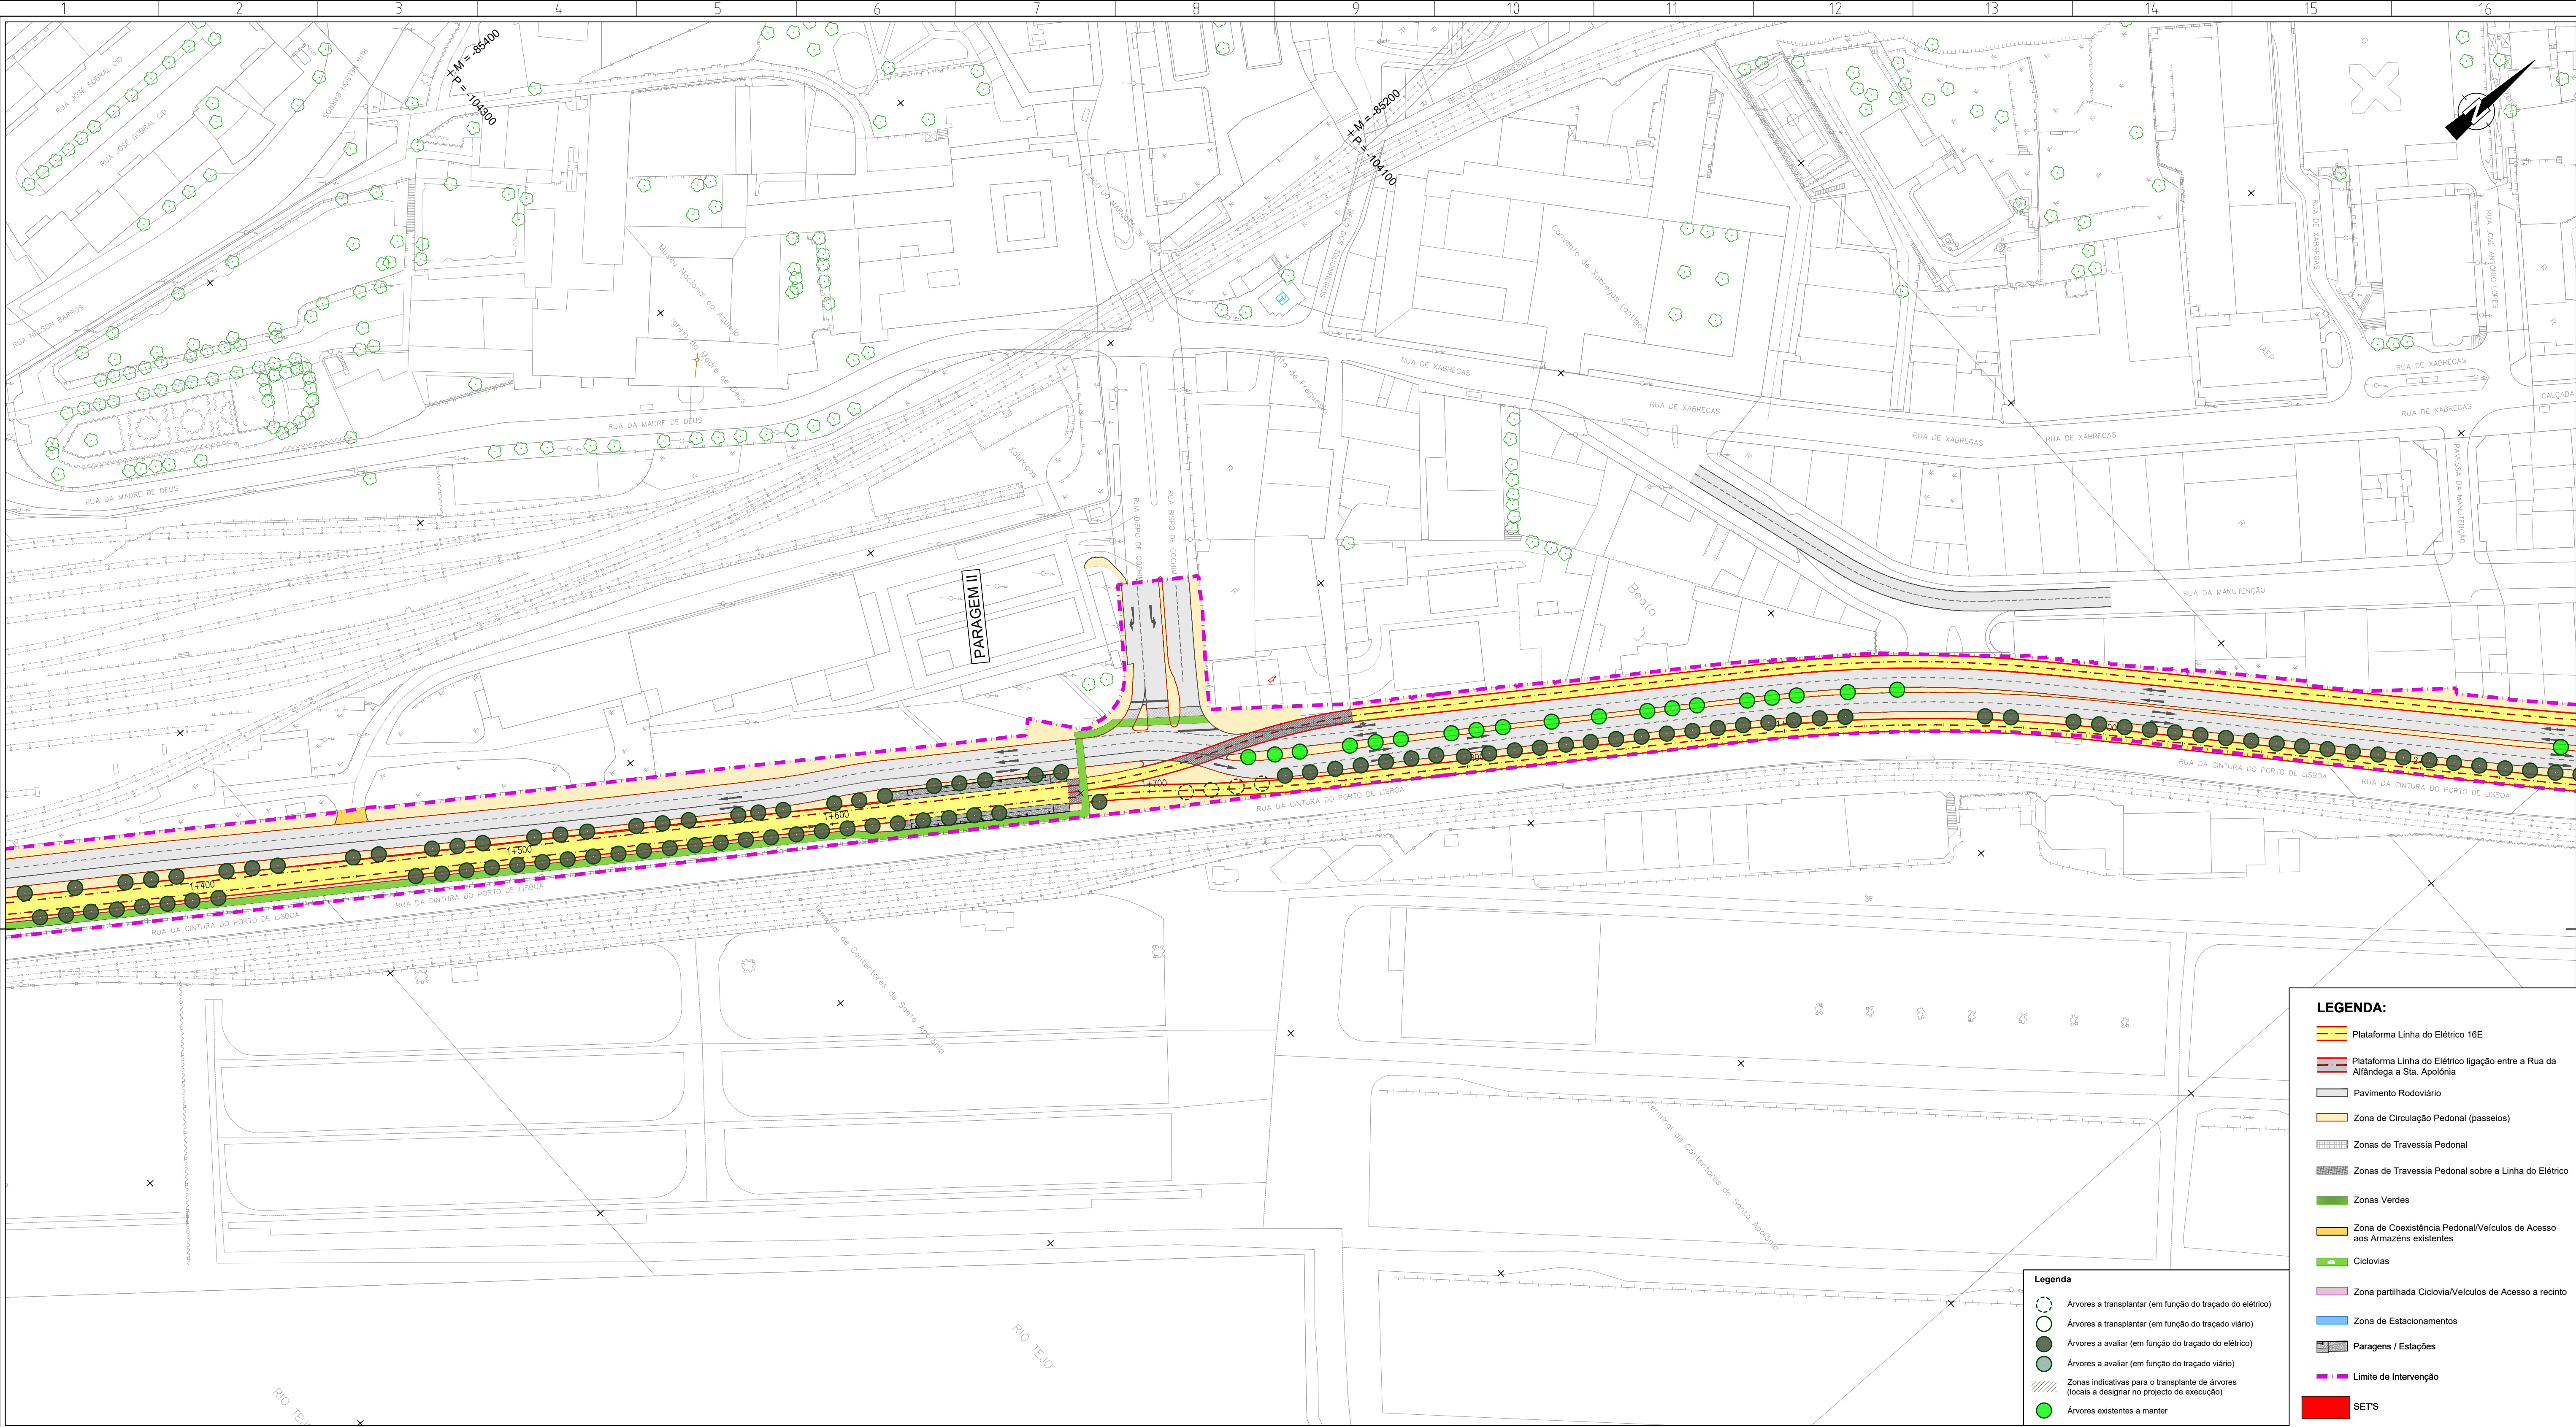


LEGENDA:

- Plataforma Linha do Elétrico 16E
- Plataforma Linha do Elétrico ligação entre a Rua da Alfândega a Sta. Apolónia
- Pavimento Rodoviário
- Zona de Circulação Pedonal (passeios)
- Zonas de Travessia Pedonal
- Zonas de Travessia Pedonal sobre a Linha do Elétrico
- Zonas Verdes
- Zona de Coexistência Pedonal/Veículos de Acesso aos Armazéns existentes
- Ciclovias
- Zona partilhada Ciclovia/Veículos de Acesso a recinto
- Zona de Estacionamentos
- Paragens / Estações
- Limite de Intervenção
- SETS

Legenda

- Árvores a transplantar (em função do traçado do elétrico)
- Árvores a transplantar (em função do traçado viário)
- Árvores a avaliar (em função do traçado do elétrico)
- Árvores a avaliar (em função do traçado viário)
- Zonas indicativas para o transplante de árvores (locais a designar no projecto de execução)
- Árvores existentes a manter

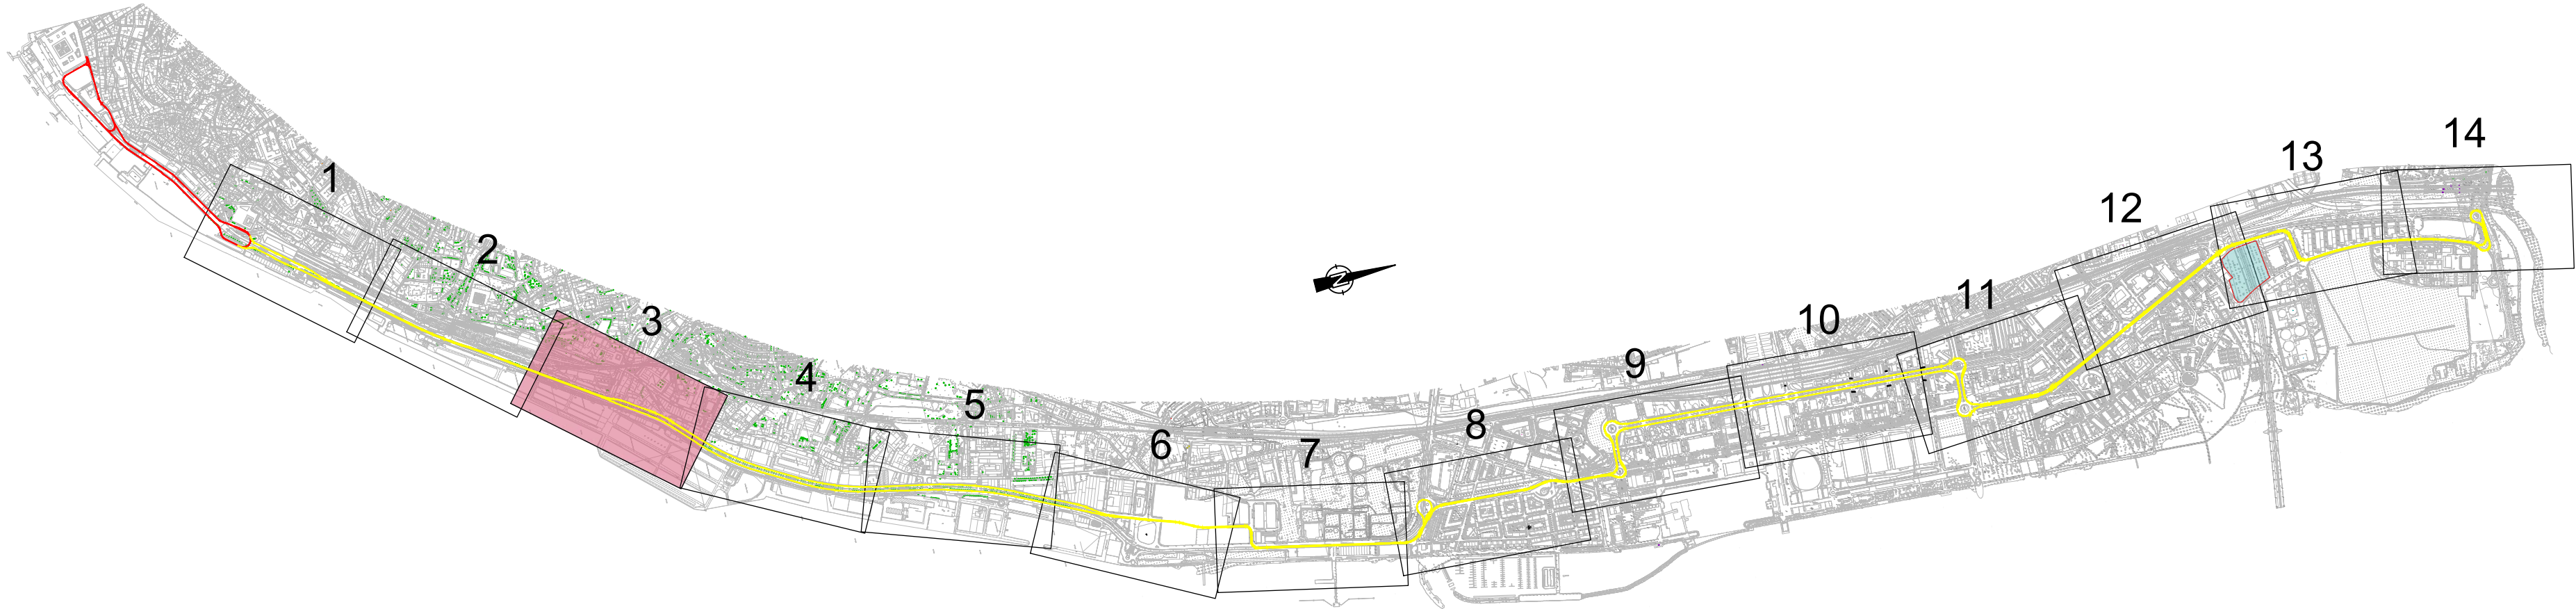


Revisão	Descrição	Data	Desenhou	Verificou
1				
2				
3				
4				
5				
6				
7				
8				
9				
10				
11				
12				
13				
14				

Local: LISBOA	Linha de Elétrico Rápido Oriental 16E	Desenho Nº 4.1.3.7.03	Revisão Nº 00
Fase: PROGRAMA BASE			
Aprov.			
Verif: Carlos Lopes			
Proj: Ana Matos			
Des: Luis Lima			

Especialidade: INSERÇÃO URBANA	Título do Desenho: PLANTA GERAL - TROÇO 4 ALTERNATIVA 3	Concessionária(s):
Código da Especialidade:	Nome do Ficheiro: 44324-URB-PB-4.1.3.7.01_14.00.dwg	Tipo/Verão:
Dimensão da Folha: 841 x 594 mm	Nome do Ficheiro Base:	Tipo/Verão:
Data: MARÇO/2008		

carriS	Desenho Nº 4.1.3.7.03	Revisão Nº 00
PROFICO		
ATAUR DA CALÇADA		
F.J. Consultores		
Escala do desenho: 1:1000	Folhas: 03/14	

ESTE DESENHO É PROPRIEDADE DA CARRIS - COMPANHIA CARRIS DE FERRO DE LISBOA E NÃO PODE SER REPRODUZIDO, DIFUNDIDO NO TODO OU EM PARTE SEM AUTORIZAÇÃO EXPRESSA. RESERVADOS TODOS OS DIREITOS RELACIONADOS EM VIGOR (DECRETO Nº 281/84 DE 14 DE MARÇO, ALTERAÇÃO PELA LEI Nº 28/86 DE 17 DE SETEMBRO).

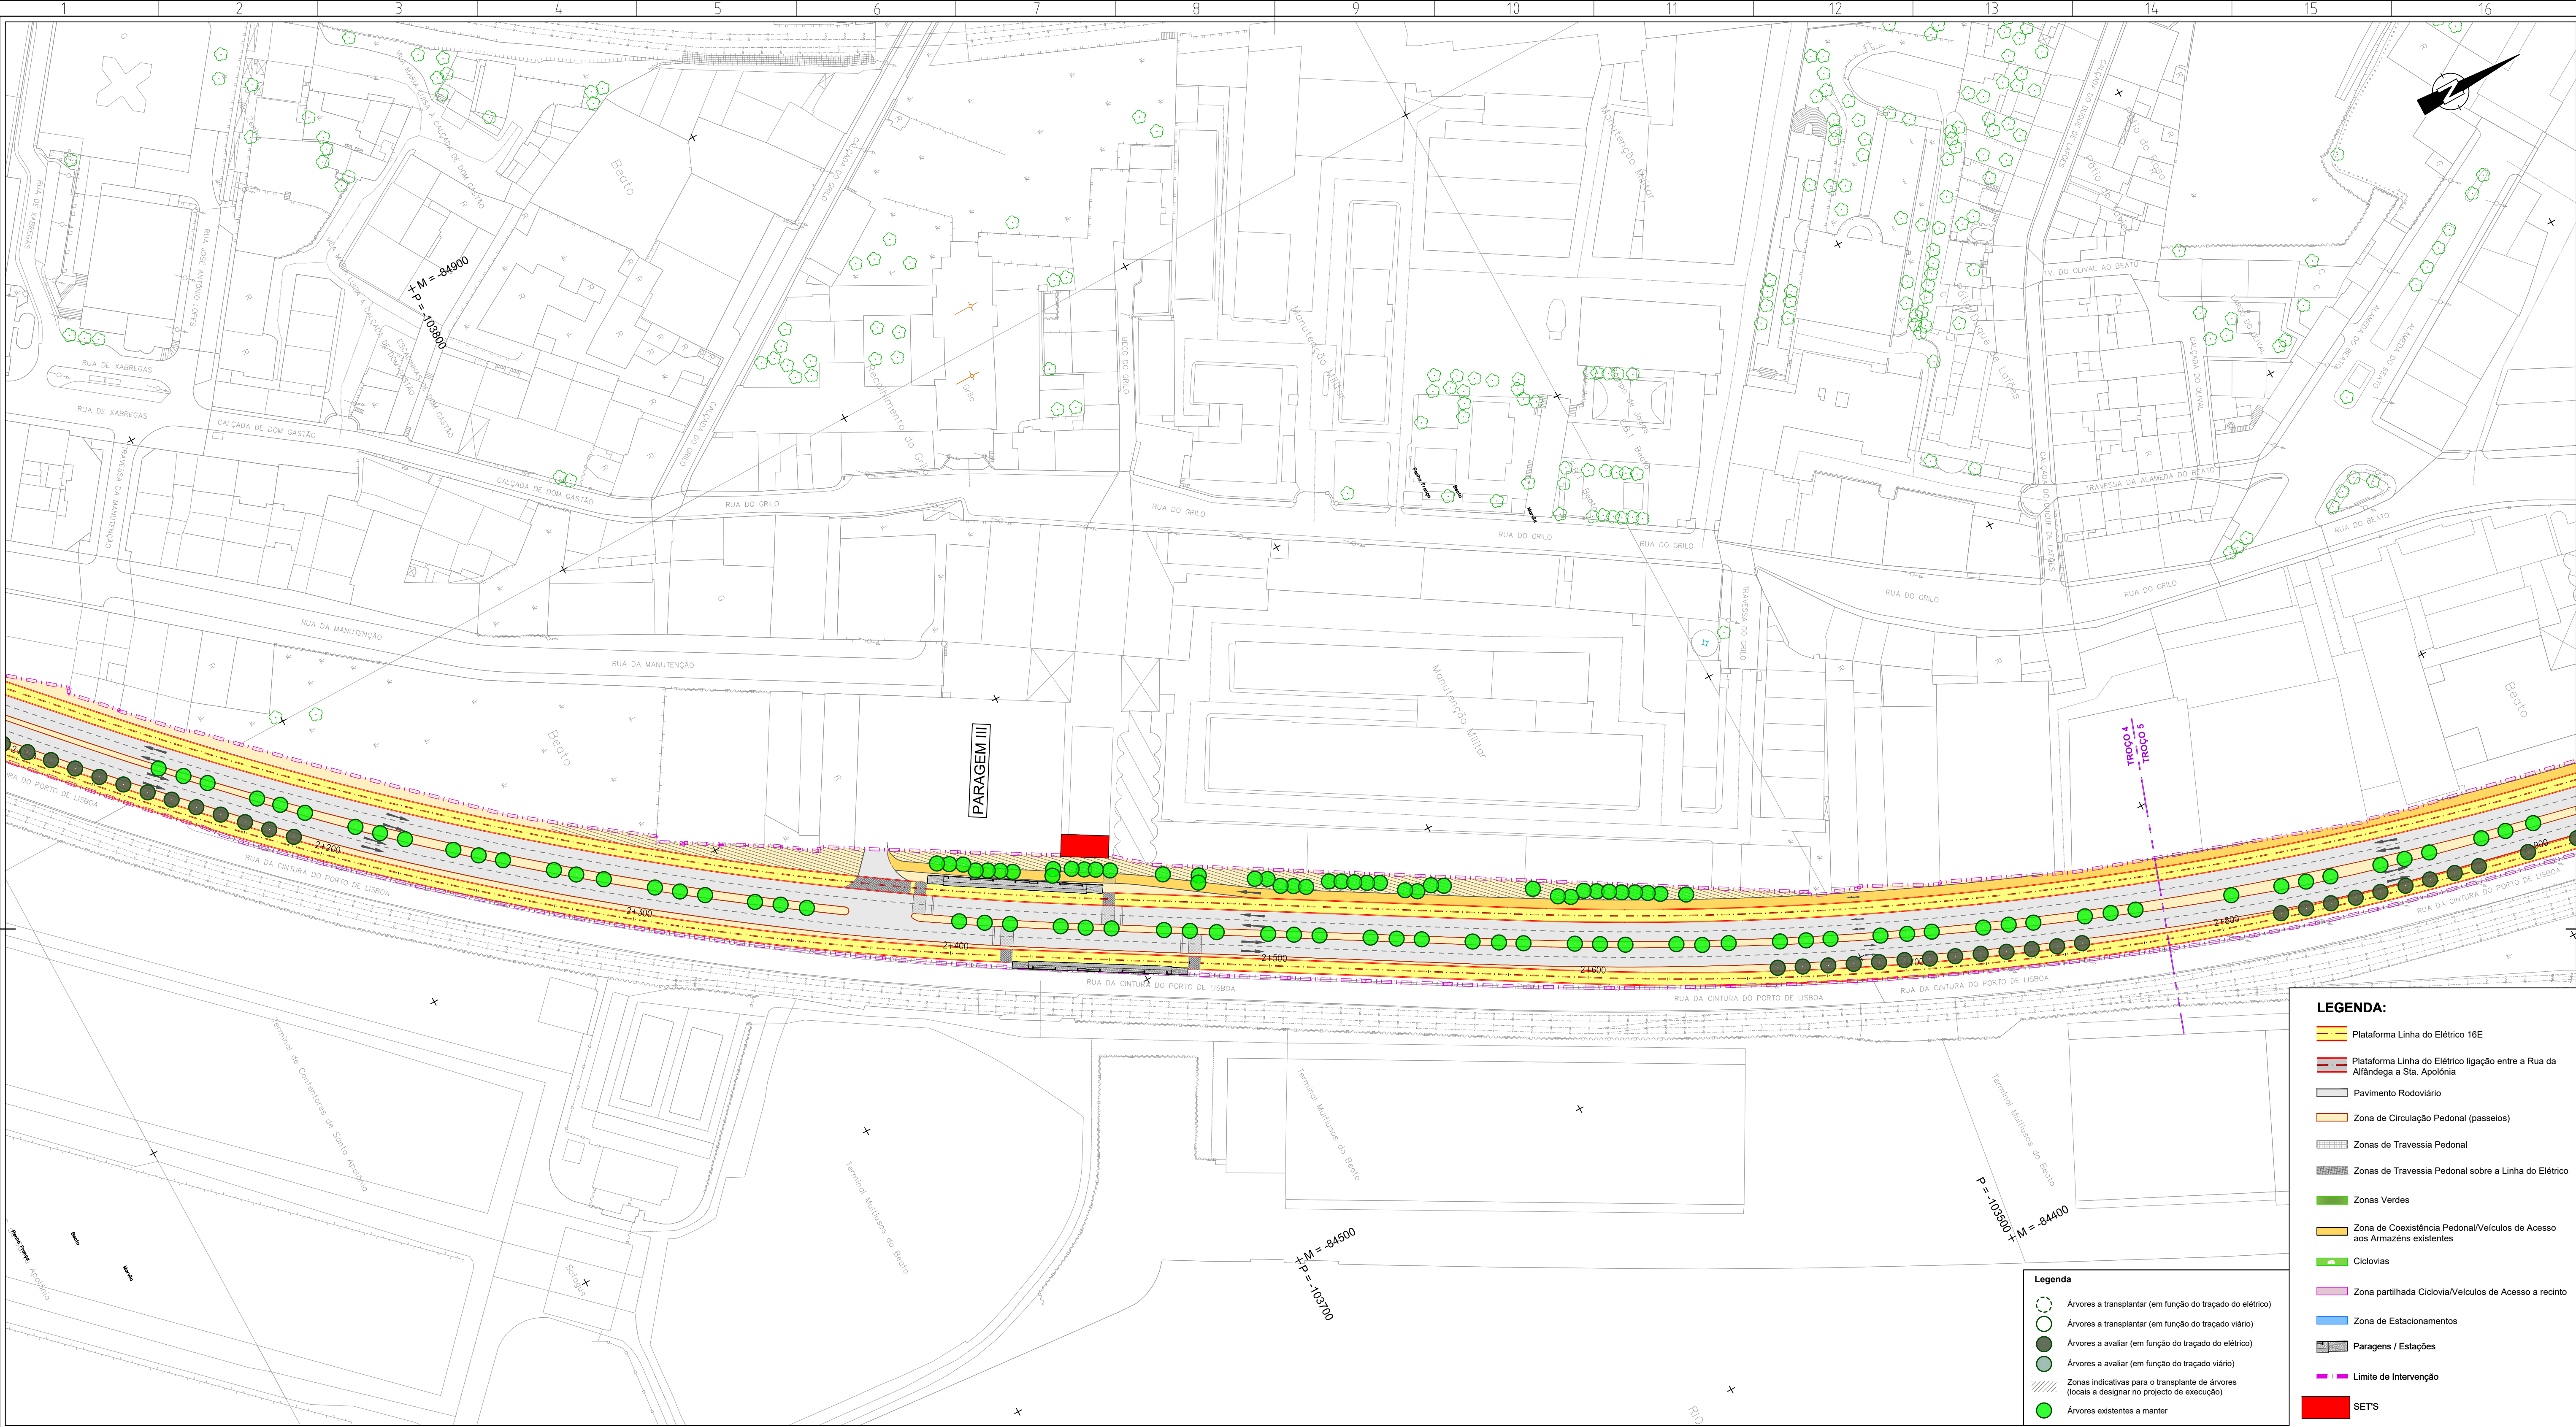

LEGENDA:

- Plataforma Linha de Elétrico 16E
- Plataforma Linha de Elétrico ligação entre a Rua da Alfândega a Sta. Apolónia
- Pavimento Rodoviário
- Zona de Circulação Pedonal (passeios)
- Zonas de Travessia Pedonal
- Zonas de Travessia Pedonal sobre a Linha de Elétrico
- Zonas Verdes
- Zona de Coexistência Pedonal/Veículos de Acesso aos Armazéns existentes
- Ciclovias
- Zona partilhada Ciclovia/Veículos de Acesso a recinto
- Zona de Estacionamentos
- Paragens / Estações
- Limite de Intervenção
- SETS

Legenda

- Árvores a transplantar (em função do traçado do elétrico)
- Árvores a transplantar (em função do traçado viário)
- Árvores a avaliar (em função do traçado do elétrico)
- Árvores a avaliar (em função do traçado viário)
- Zonas indicativas para o transplante de árvores (locais a designar no projecto de execução)
- Árvores existentes a manter




Revisão	Descrição	Data	Desenhou	Verificou


Local: LISBOA	LINHA DE ELÉTRICO RÁPIDO ORIENTAL 16E	Desenho Nº 4.1.3.7.04 Revisão Nº 00 PROFICO PROFESSORES ASSOCIADOS PARA A PROJEÇÃO F.J. CONSULTORES Escala do desenho: 1:1000 Folhas: 04/14
Fase: PROGRAMA BASE	TROÇOS 3 a 12	
Proj: Ana Matos	Stª Apolónia - Parque Tejo	
Des: Luis Lima		

Especialidade: INSERÇÃO URBANA	Título do Desenho: PLANTA GERAL - TROÇO 4 e 5 ALTERNATIVA 3	Concessionária(s):
Código da Especialidade: - - -	Nome do Ficheiro: 44324-URB-PB-4.1.3.7.01_14.00.dwg	Tipo/Variação:
Dimensão da Folha: 841 x 594 mm	Nome do Ficheiro Base: -	Tipo/Variação:
Data: MARÇO/2008		

ESTE DESENHO É PROPRIEDADE DA CARRIS - COMPANHIA CARRIS DE FERRO DE LISBOA E NÃO PODE SER REPRODUZIDO, DIVULGADO NO TODO OU EM PARTE SEM AUTORIZAÇÃO EXPRESSA. RESERVADOS TODOS OS DIREITOS RELACIONADOS EM VIGOR (DECRETO Nº308/82 DE 14 DE MARÇO, ALTERAÇÃO PELA LEI Nº308/82 DE 17 DE SETEMBRO).

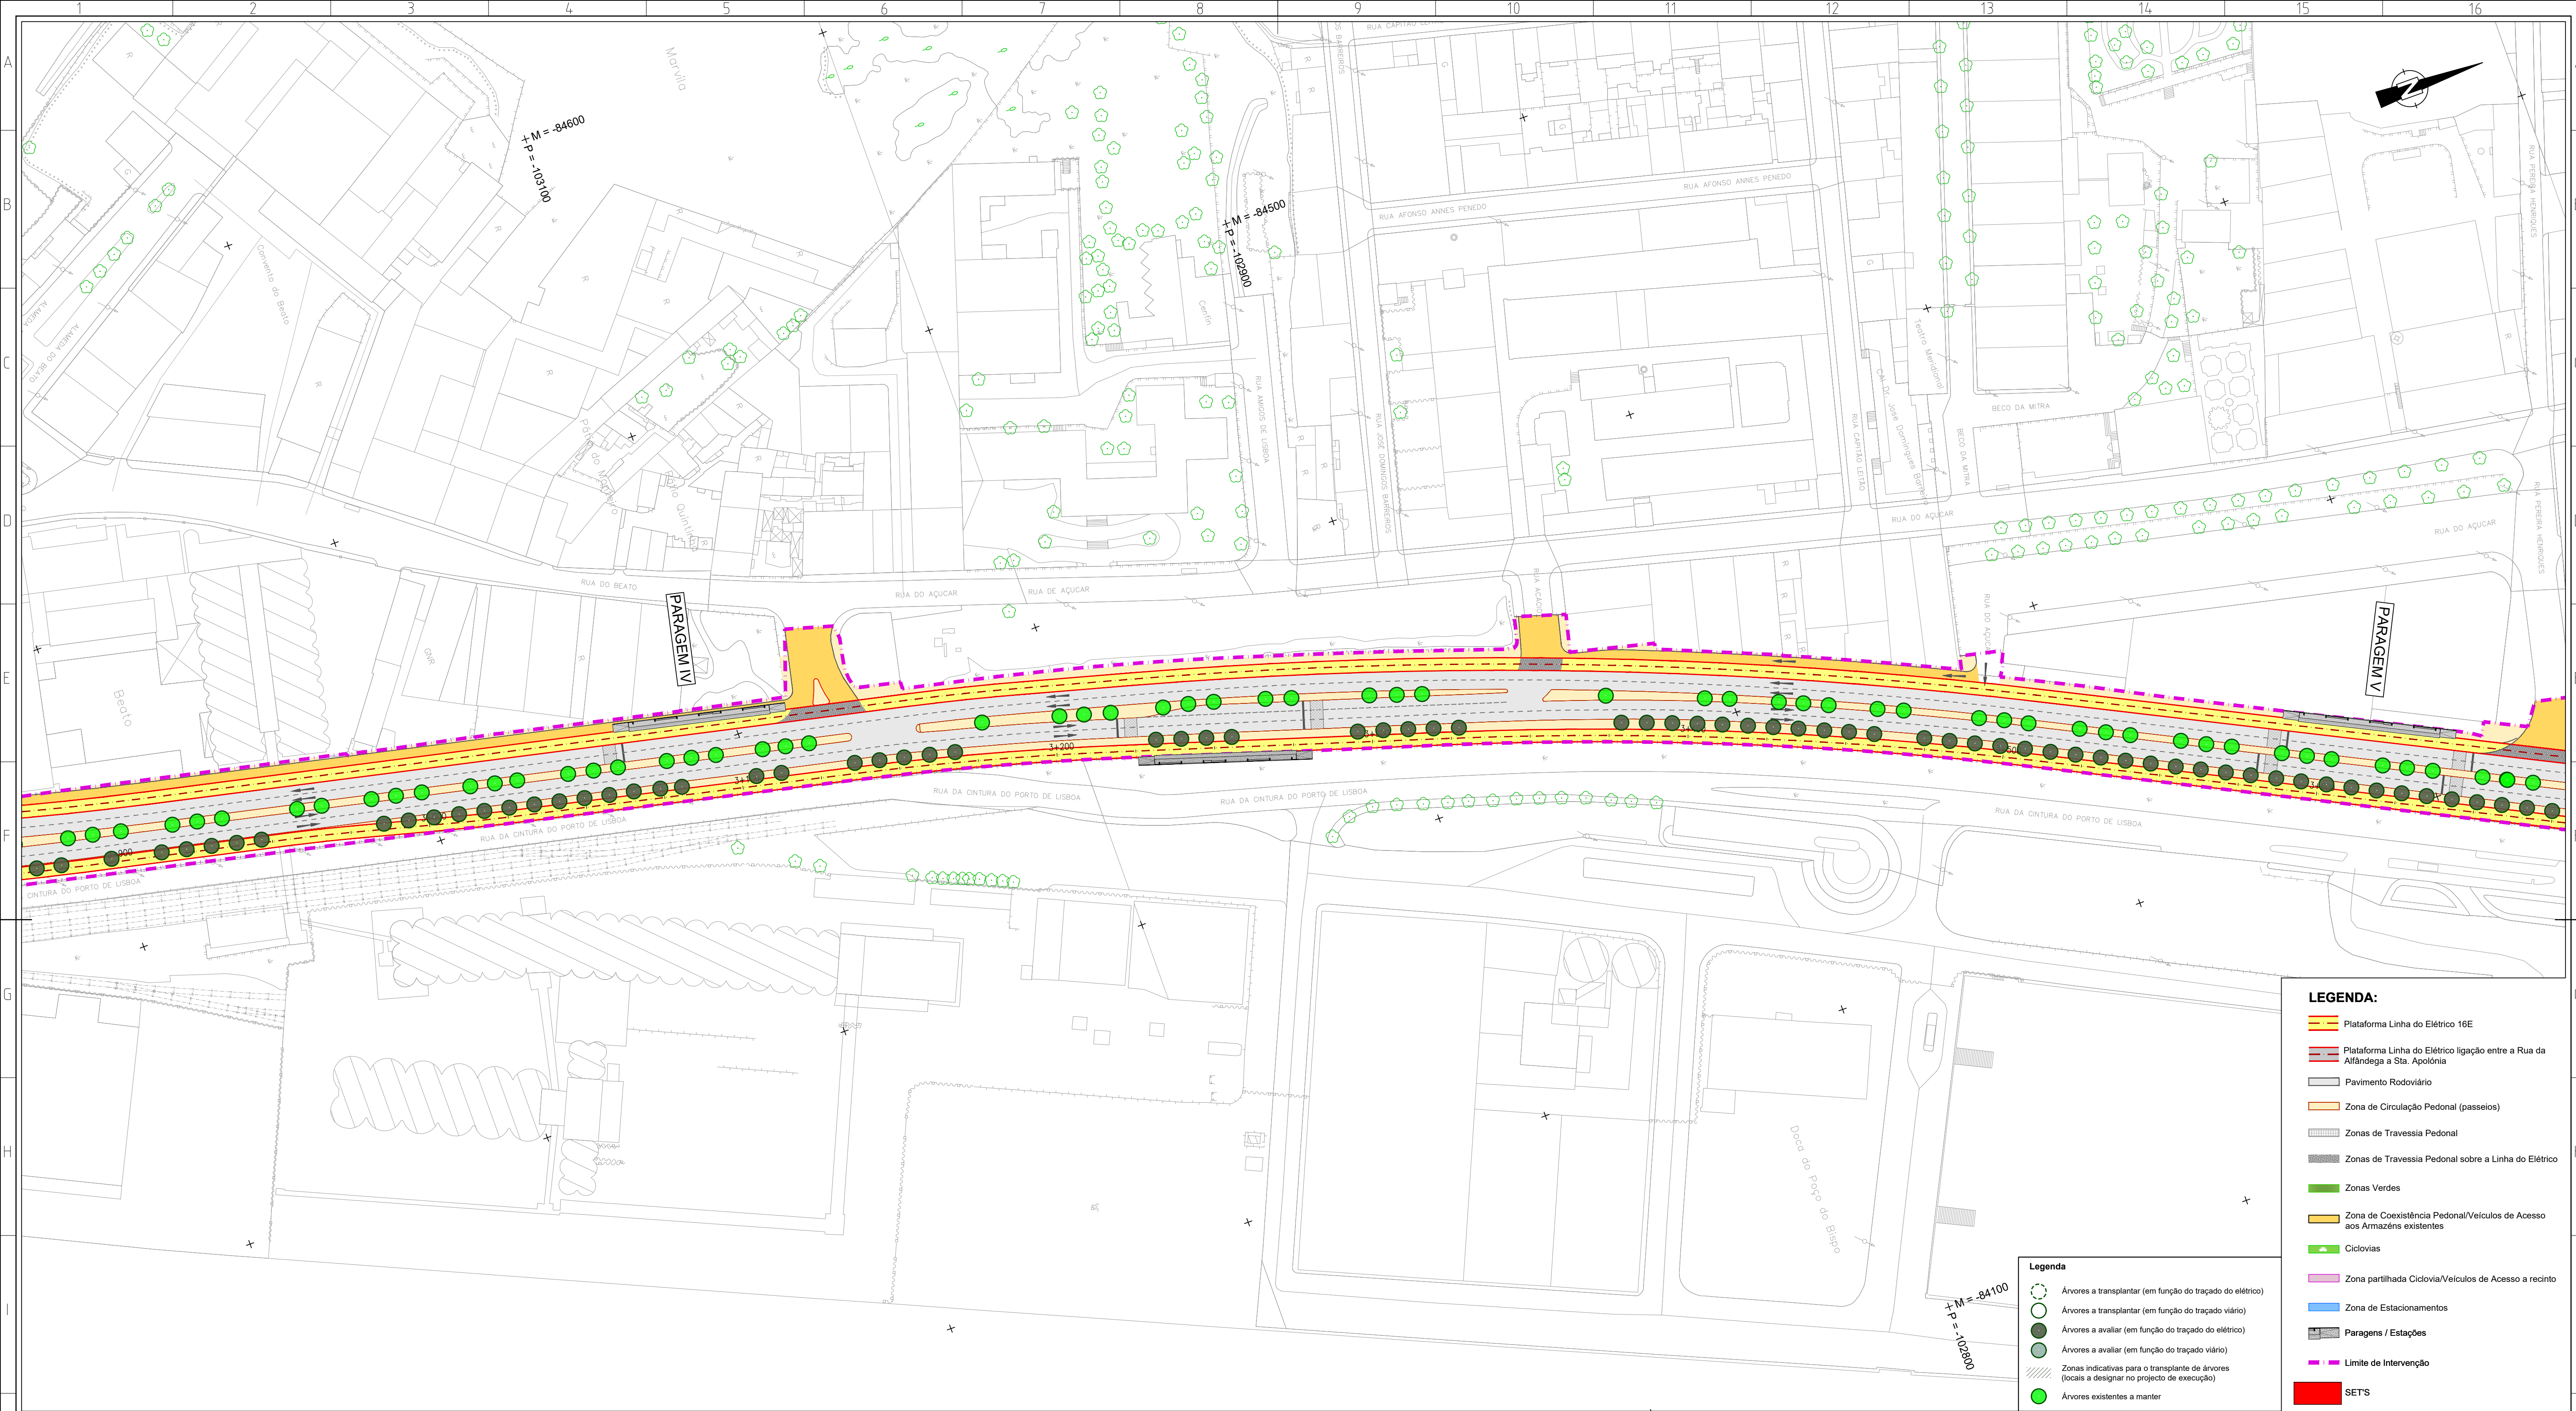[illegible]

ESTE DESENHO É PROPRIEDADE DA CARRIS - COMPANHIA CARRIS DE FERRO DE LISBOA, E NÃO PODE SER REPRODUZIDO, DIVULGADO NO TODO OU EM PARTE SEM AUTORIZAÇÃO EXPRESSA, RESERVADOS TODOS OS DIREITOS PELA LEGISLAÇÃO EM VIGOR (DECRETO Nº385, DE 14 DE MARÇO, ALTERADO PELA LEI Nº4585, DE 17 DE SETEMBRO).

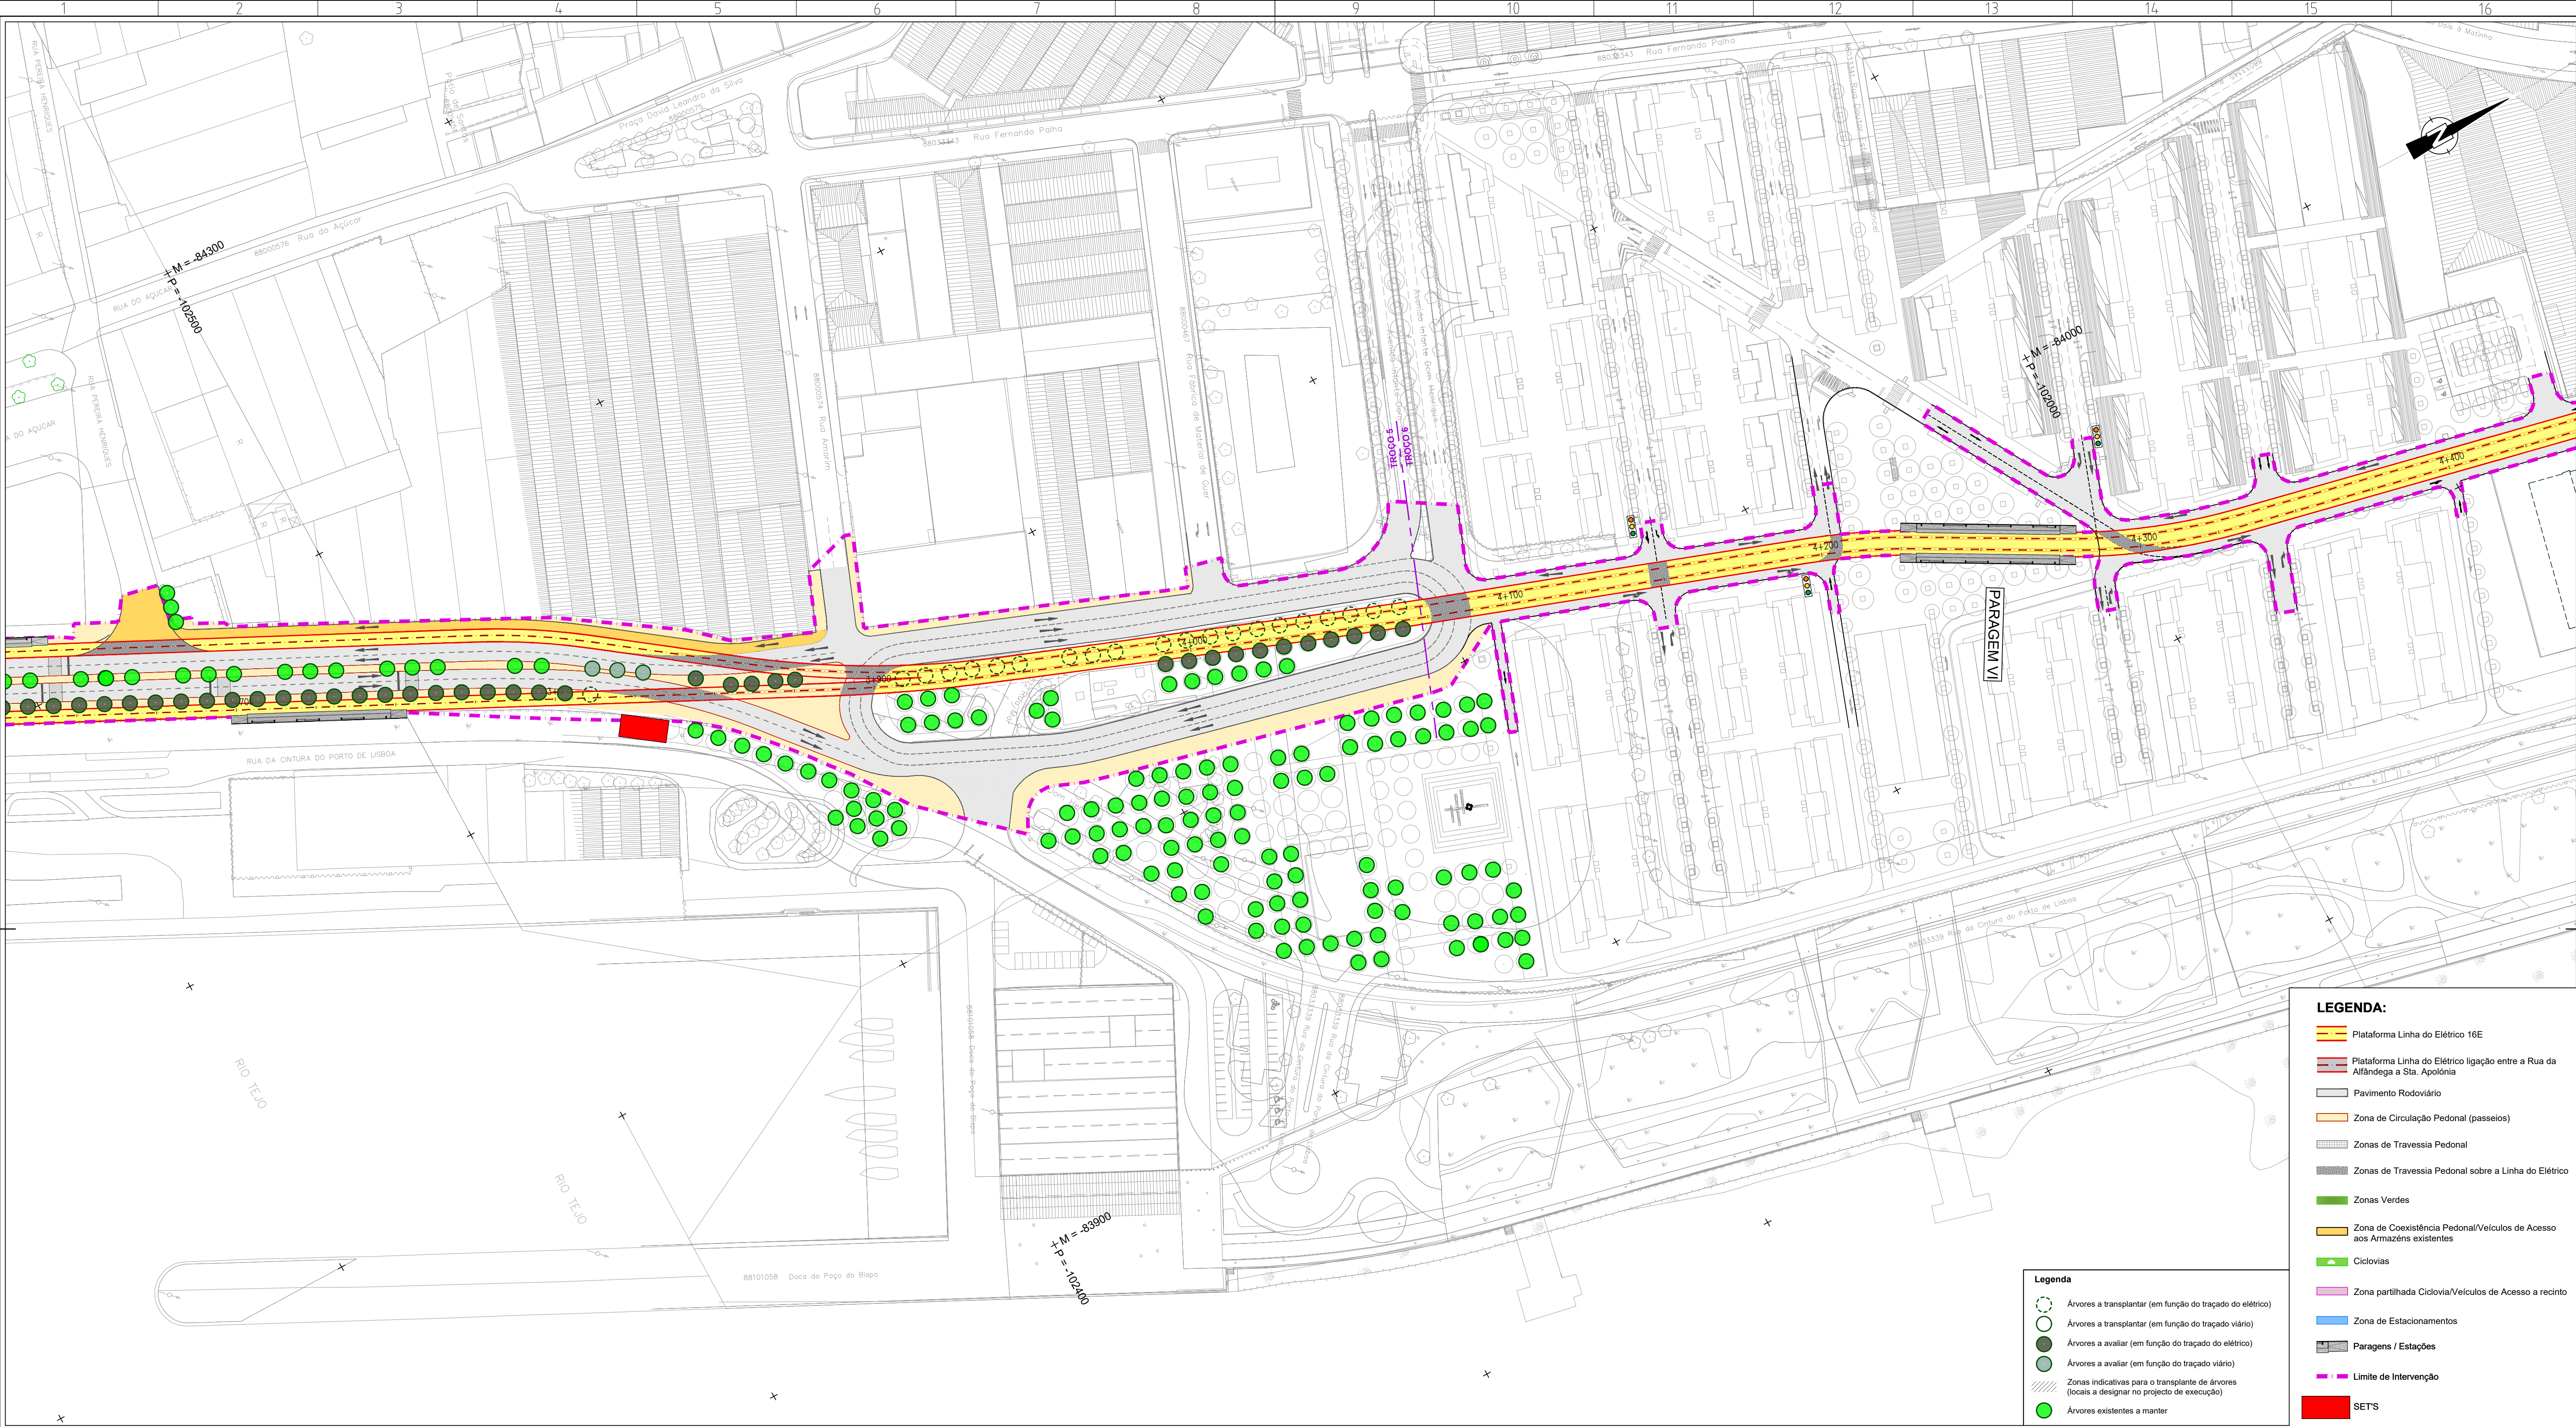

- LEGENDA:**
- Plataforma Linha do Elétrico 16E
 - Plataforma Linha do Elétrico ligação entre a Rua da Alfândega e Sta. Apolónia
 - Pavimento Rodoviário
 - Zona de Circulação Pedonal (passeios)
 - Zonas de Travessia Pedonal
 - Zonas de Travessia Pedonal sobre a Linha do Elétrico
 - Zonas Verdes
 - Zona de Coexistência Pedonal/Veículos de Acesso aos Armazéns existentes
 - Ciclovias
 - Zona partilhada Ciclovia/Veículos de Acesso a recinto
 - Zona de Estacionamento
 - Paragens / Estações
 - Limite de Intervenção
 - SETS

- Legenda**
- Árvores a transplantar (em função do traçado do eléctrico)
 - Árvores a transplantar (em função do traçado viário)
 - Árvores a avaliar (em função do traçado do eléctrico)
 - Árvores a avaliar (em função do traçado viário)
 - Zonas indicativas para o transplante de árvores (locais a designar no projecto de execução)
 - Árvores existentes a manter



Revisão	Descrição	Data	Desenhou	Verificou
Local:	USBOA	LINHA DE ELÉTRICO RÁPIDO ORIENTAL 16E		
Fase:	PROGRAMA BASE			
Aprov.				
Verif:	Carla Lopes			
Proj:	Ana Matos			
Des:	Luís Lima			
Especialidade:	INSERÇÃO URBANA	TROÇOS 3 a 12 Sª Apolónia - Parque Tejo		
Código da Especialidade:				
Dimensão da Folha:	841 x 594 mm			
Data:	MARÇO/2008			
Nome do Ficheiro:	44324-URB-PB-4.1.3.7.01_14.00.dwg			
Nome dos Ficheiros Base:				
Título do Desenho:		PLANTA GERAL - TROÇO 5 e 6 ALTERNATIVA 3		
Concessionária(s):				
Tipo/Versão:				
Tipo/Versão:				
Data:				

Este desenho é propriedade da Carris - Companhia Carris de Ferro de Lisboa e não pode ser reproduzido, divulgado no todo ou em parte sem autorização expressa. Reservados todos os direitos pela legislação em vigor (Decreto-Lei nº 14/84, alterado pelo Decreto-Lei nº 17/84).

Desenho Nº: 4.1.3.7.06

Revisão Nº: 00

PROFICO

ATLANTA DA CALHADA

PROFESSOR ARQUITECTURA PRECISÃO

F.J. Consultores

Escala do desenho: 1:1000

Folhas: 06/14

Local: USBOA

Fase: PROGRAMA BASE

Aprov.

Verif: Carla Lopes

Proj: Ana Matos

Des: Luís Lima

Especialidade: INSERÇÃO URBANA

Código da Especialidade:

Dimensão da Folha: 841 x 594 mm

Data: MARÇO/2008

Nome do Ficheiro: 44324-URB-PB-4.1.3.7.01_14.00.dwg

Nome dos Ficheiros Base:


Título do Desenho: PLANTA GERAL - TROÇO 5 e 6 ALTERNATIVA 3


Concessionária(s):

Tipo/Versão:

Tipo/Versão:

Data:

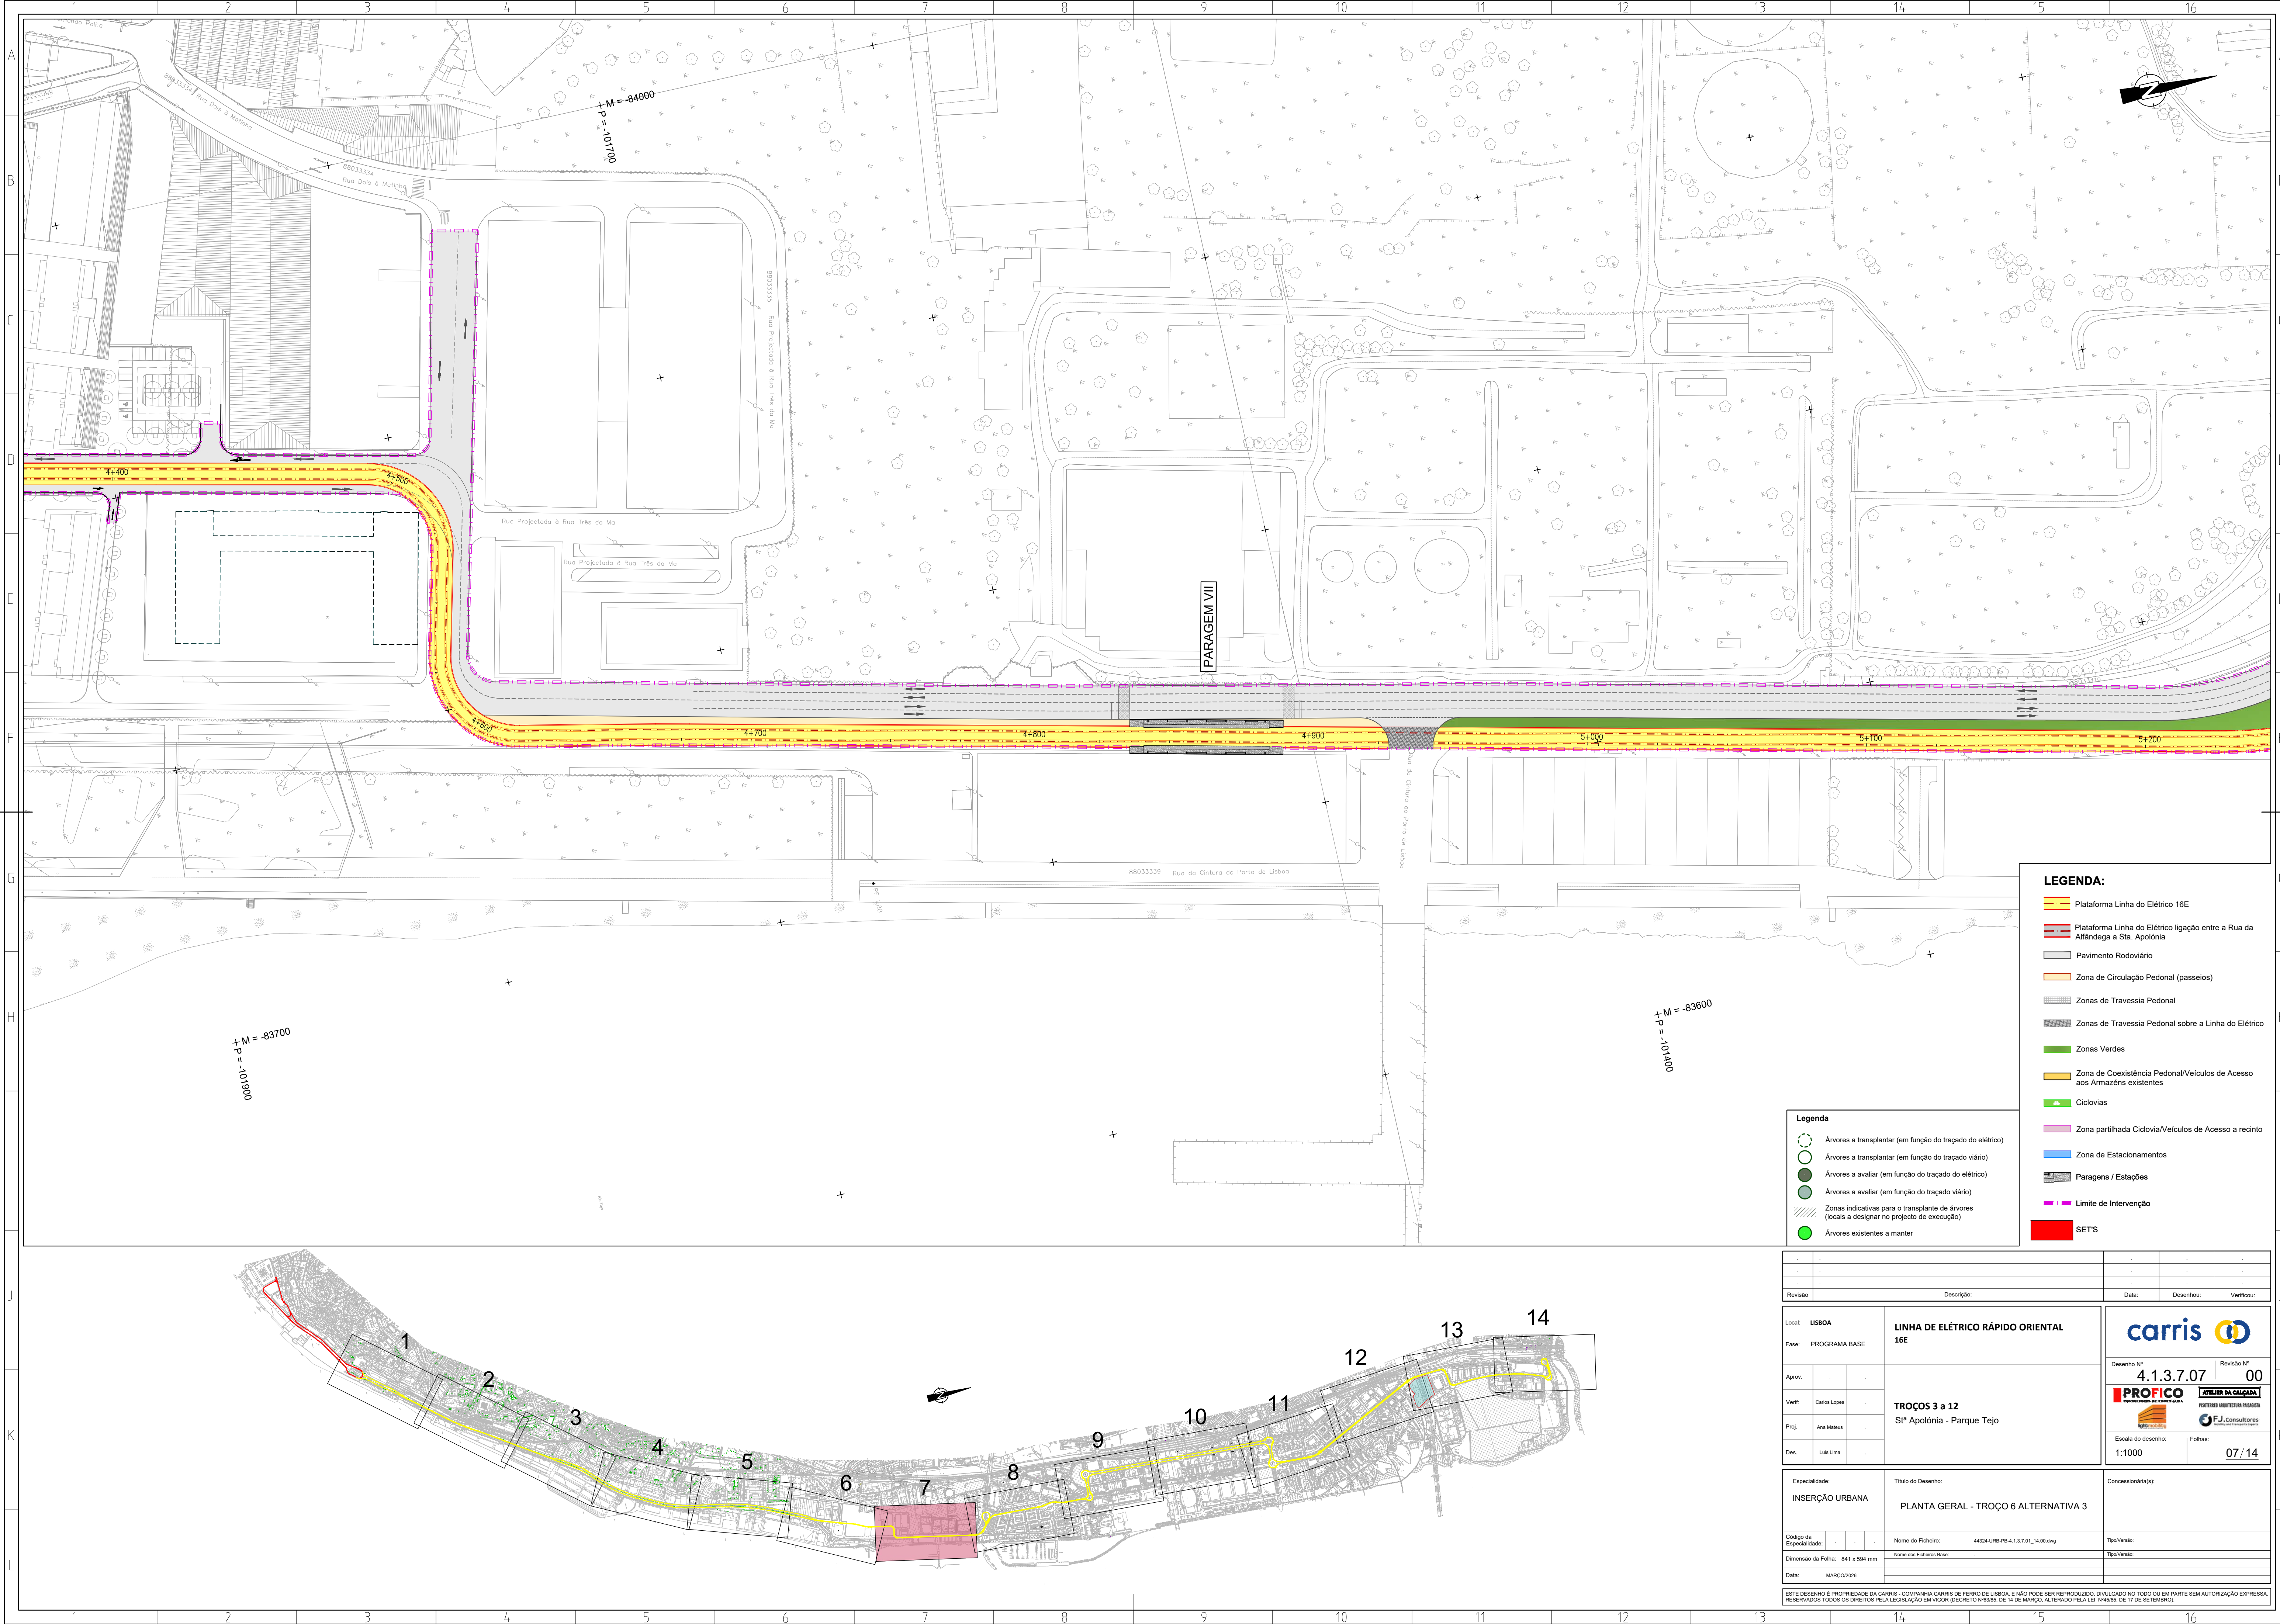

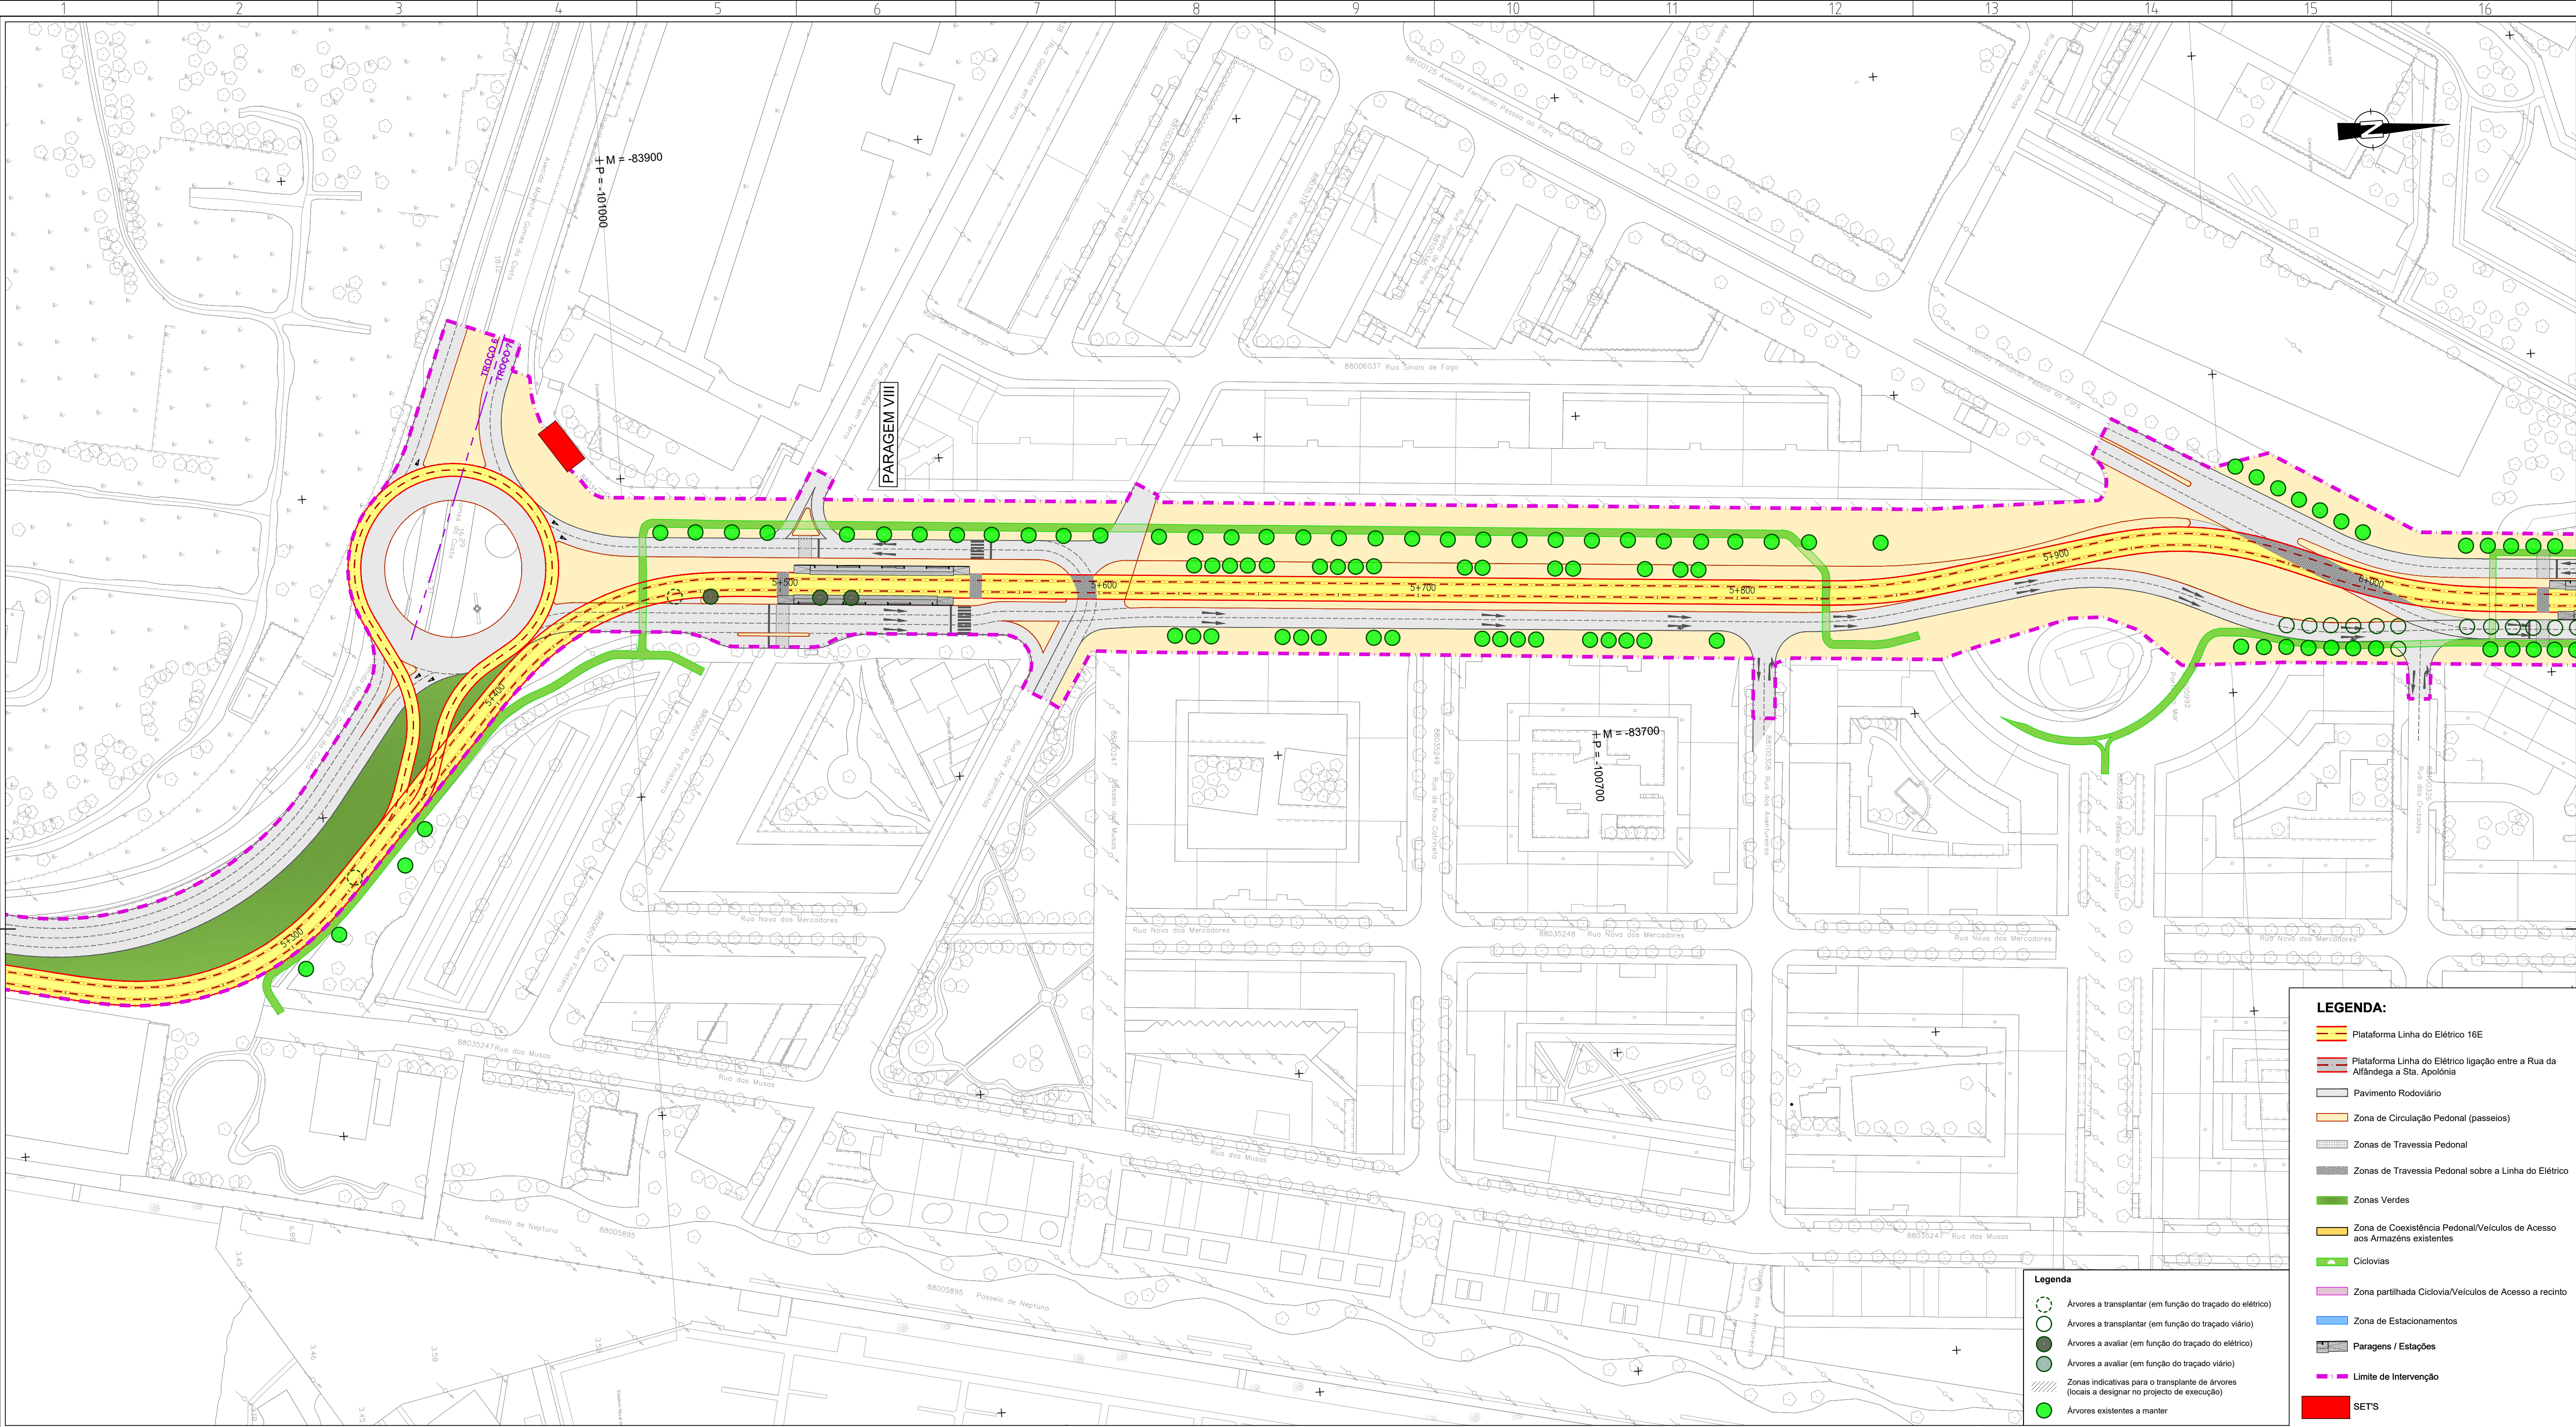

LEGENDA:

- Plataforma Linha de Elétrico 16E
- Plataforma Linha de Elétrico ligação entre a Rua da Afândega a Sta. Apolónia
- Pavimento Rodoviário
- Zona de Circulação Pedonal (passeios)
- Zonas de Travessia Pedonal
- Zonas de Travessia Pedonal sobre a Linha de Elétrico
- Zonas Verdes
- Zona de Coexistência Pedonal/Veículos de Acesso aos Armazéns existentes
- Ciclovias
- Zona partilhada Ciclovia/Veículos de Acesso a recinto
- Zona de Estacionamentos
- Paragens / Estações
- Limite de Intervenção
- SETS


Legenda

- Árvores a transplantar (em função do traçado do elétrico)
- Árvores a transplantar (em função do traçado viário)
- Árvores a avaliar (em função do traçado do elétrico)
- Árvores a avaliar (em função do traçado viário)
- Zonas indicativas para o transplante de árvores (locais a designar no projecto de execução)
- Árvores existentes a manter



--	--	

ESTE DESENHO É PROPRIEDADE DA CARRIS - COMPANHIA CARRIS DE FERRO DE LISBOA E NÃO PODE SER REPRODUZIDO, DIVULGADO NO TODO OU EM PARTE SEM AUTORIZAÇÃO EXPRESSA. RESERVADOS TODOS OS DIREITOS PELA LEGISLAÇÃO EM VIGOR (DECRETO Nº 3081, DE 14 DE MARÇO, ALTERAÇÃO PELA LEI Nº 30/2008, DE 17 DE SETEMBRO).

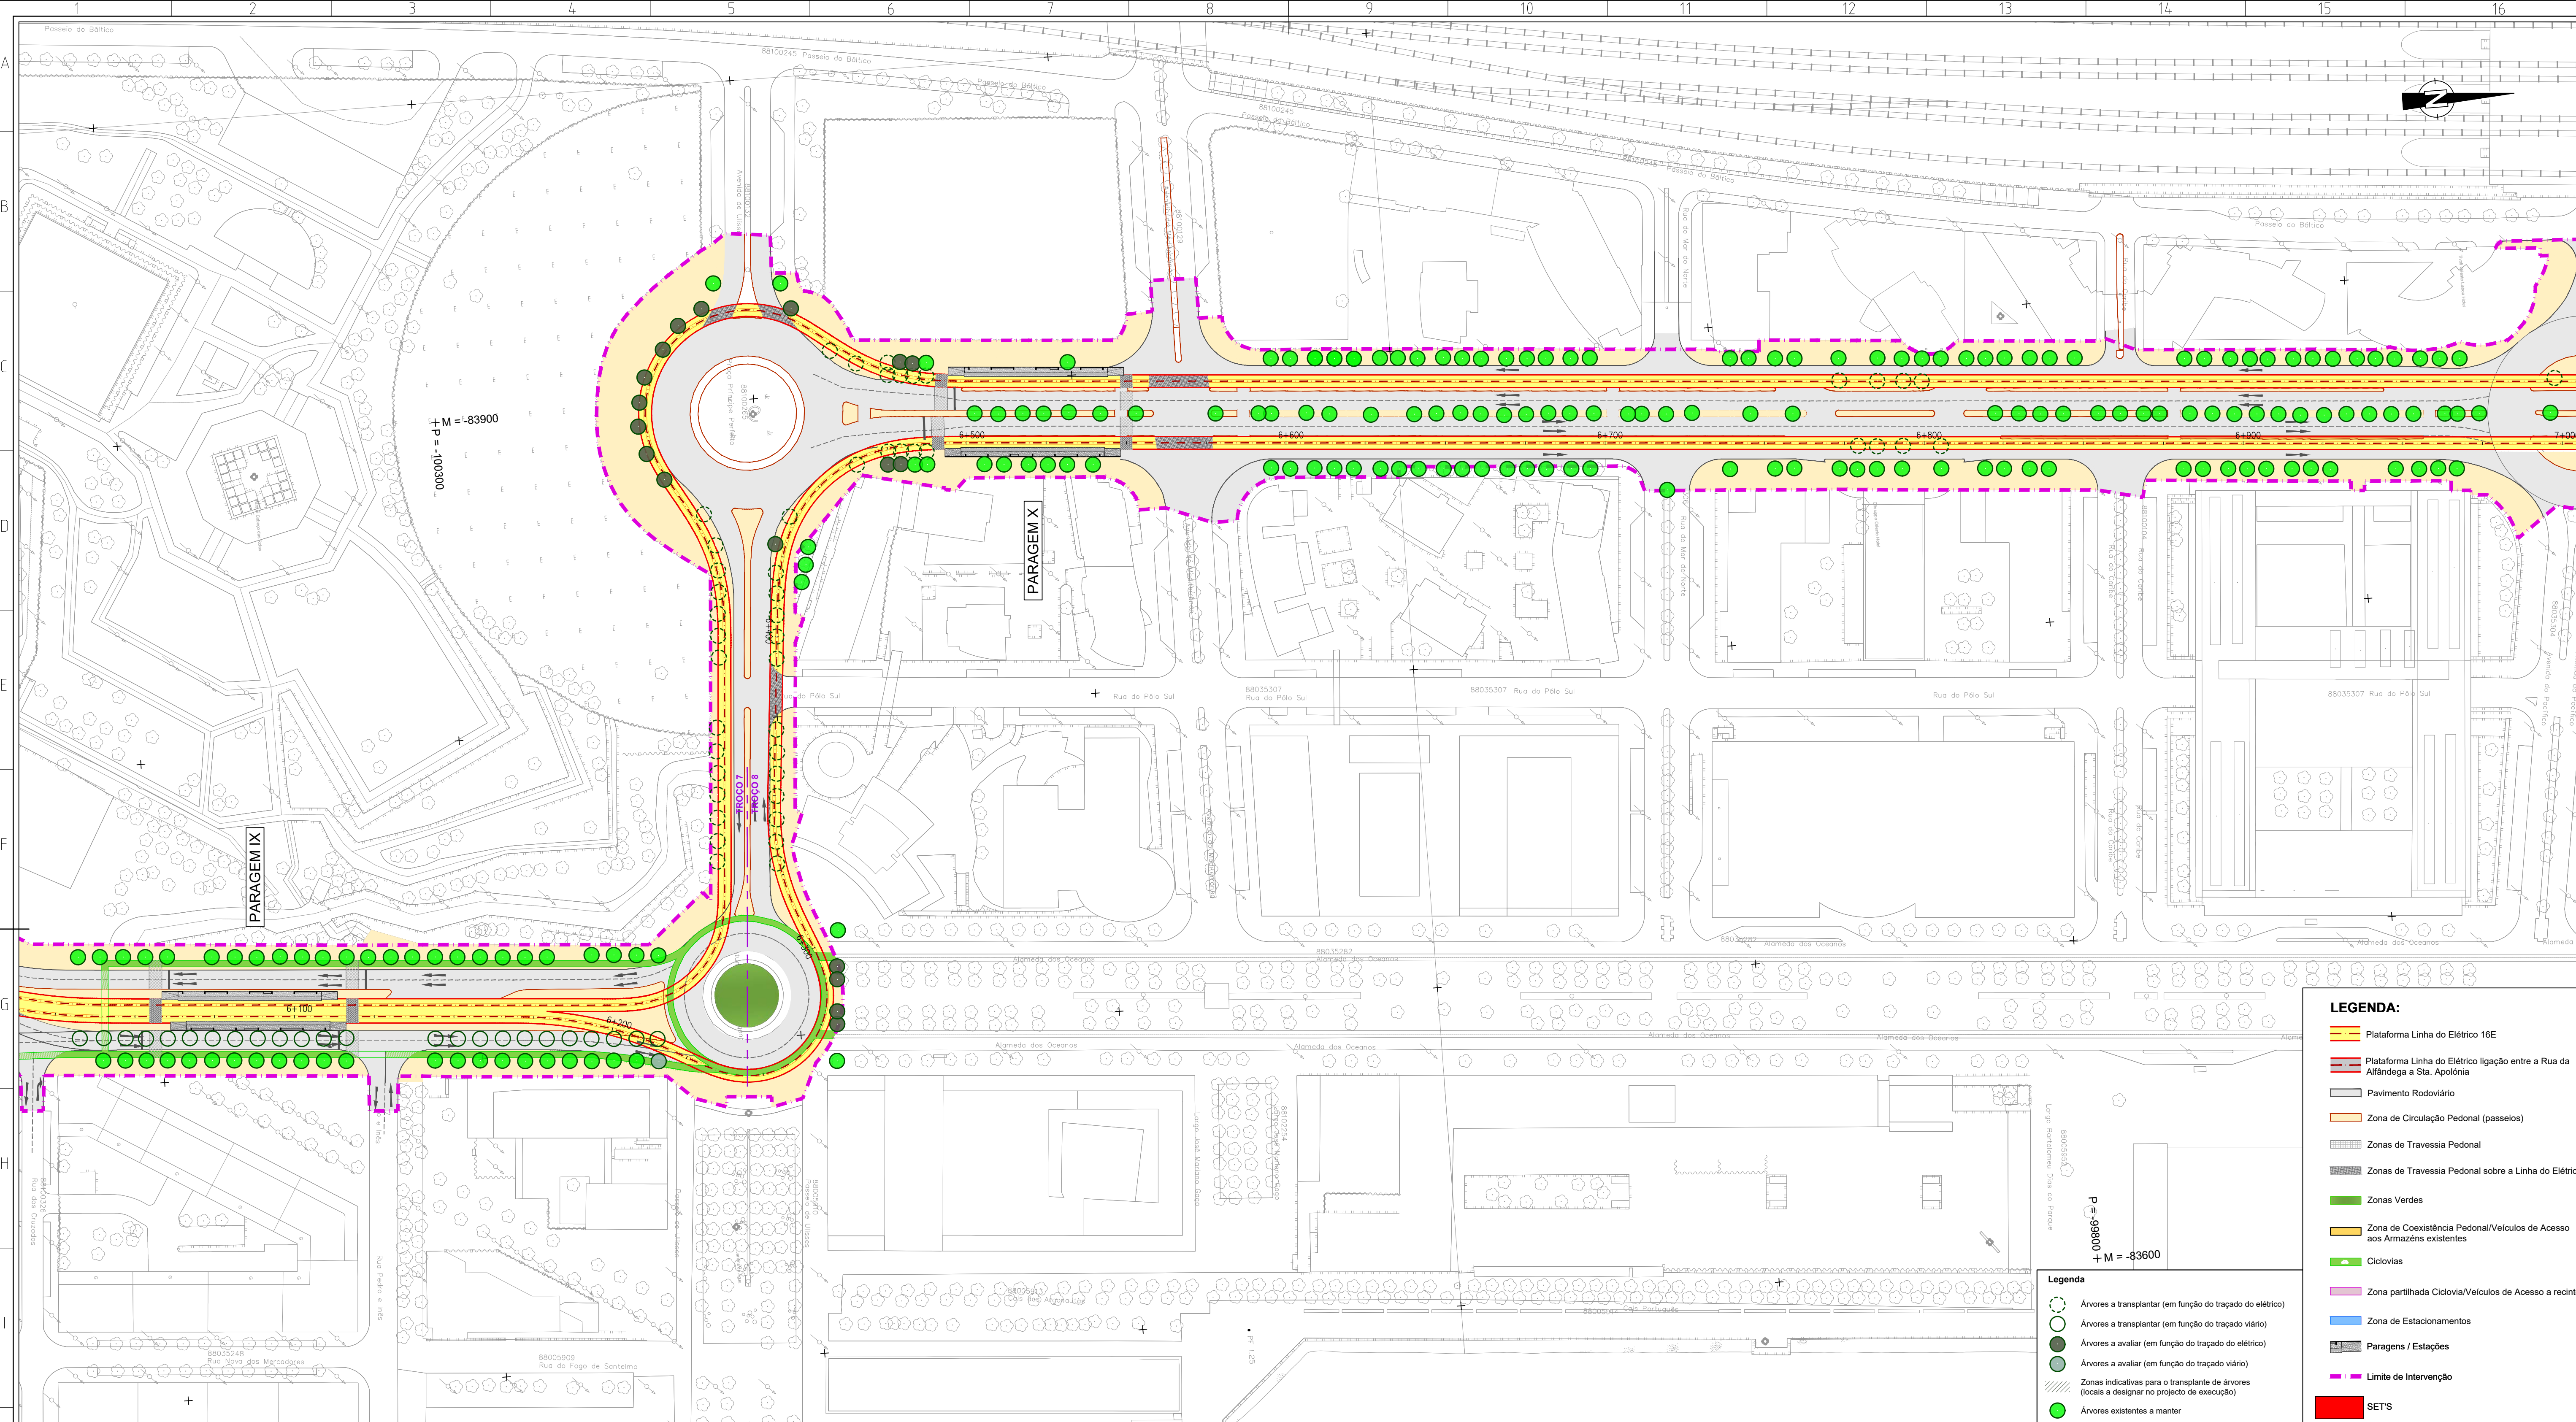

LEGENDA:

- Plataforma Linha do Elétrico 16E
- Plataforma Linha do Elétrico ligação entre a Rua da Afândega a Sta. Apolónia
- Pavimento Rodoviário
- Zona de Circulação Pedonal (passeios)
- Zonas de Travessia Pedonal
- Zonas de Travessia Pedonal sobre a Linha do Elétrico
- Zonas Verdes
- Zona de Coexistência Pedonal/Veículos de Acesso aos Armazéns existentes
- Ciclovias
- Zona partilhada Ciclovias/Veículos de Acesso a recinto
- Zona de Estacionamentos
- Paragens / Estações
- Limite de Intervenção
- SETS


Legenda

- Árvores a transplantar (em função do traçado do elétrico)
- Árvores a transplantar (em função do traçado viário)
- Árvores a avaliar (em função do traçado do elétrico)
- Árvores a avaliar (em função do traçado viário)
- Zonas indicativas para o transplante de árvores (locais a designar no projecto de execução)
- Árvores existentes a manter




Revisão	Descrição	Data	Desenhou	Verificou
Local:	LISBOA		LINHA DE ELÉTRICO RÁPIDO ORIENTAL 16E	
Fase:	PROGRAMA BASE		TROÇOS 3 a 12 Stª Apolónia - Parque Tejo	
Aprov.			Desenho Nº 4.1.3.7.09 Revisão Nº 00	
Verif:	Carla Lopes		PROFICO PROFESSOR ARQUITECTURA E PROJEÇÃO	
Proj:	Ana Matos		Escala do desenho: 1:1000 Folhas: 09/14	
Des:	Luís Lima		Concessionária(s):	
Especialidade:	INSERÇÃO URBANA		Título do Desenho: PLANTA GERAL - TROÇO 7 e 8 ALTERNATIVA 3	
Código da Especialidade:			Nome do Ficheiro: 44324-URB-PB-4.1.3.7.01_14.00.dwg	
Dimensão da Folha:	841 x 594 mm		Nome do Ficheiro Base:	
Data:	MARÇO/2008		Tipo/Verão:	

ESTE DESENHO É PROPRIEDADE DA CARRIS - COMPANHIA CARRIS DE FERRO DE LISBOA E NÃO PODE SER REPRODUZIDO, DIVULGADO NO TODO OU EM PARTE SEM AUTORIZAÇÃO EXPRESSA. RESERVADOS TODOS OS DIREITOS PELA LEGISLAÇÃO EM VIGOR (DECRETO Nº 3081, DE 14 DE MARÇO, ALTERAÇÃO PELA LEI Nº 3081, DE 17 DE SETEMBRO).

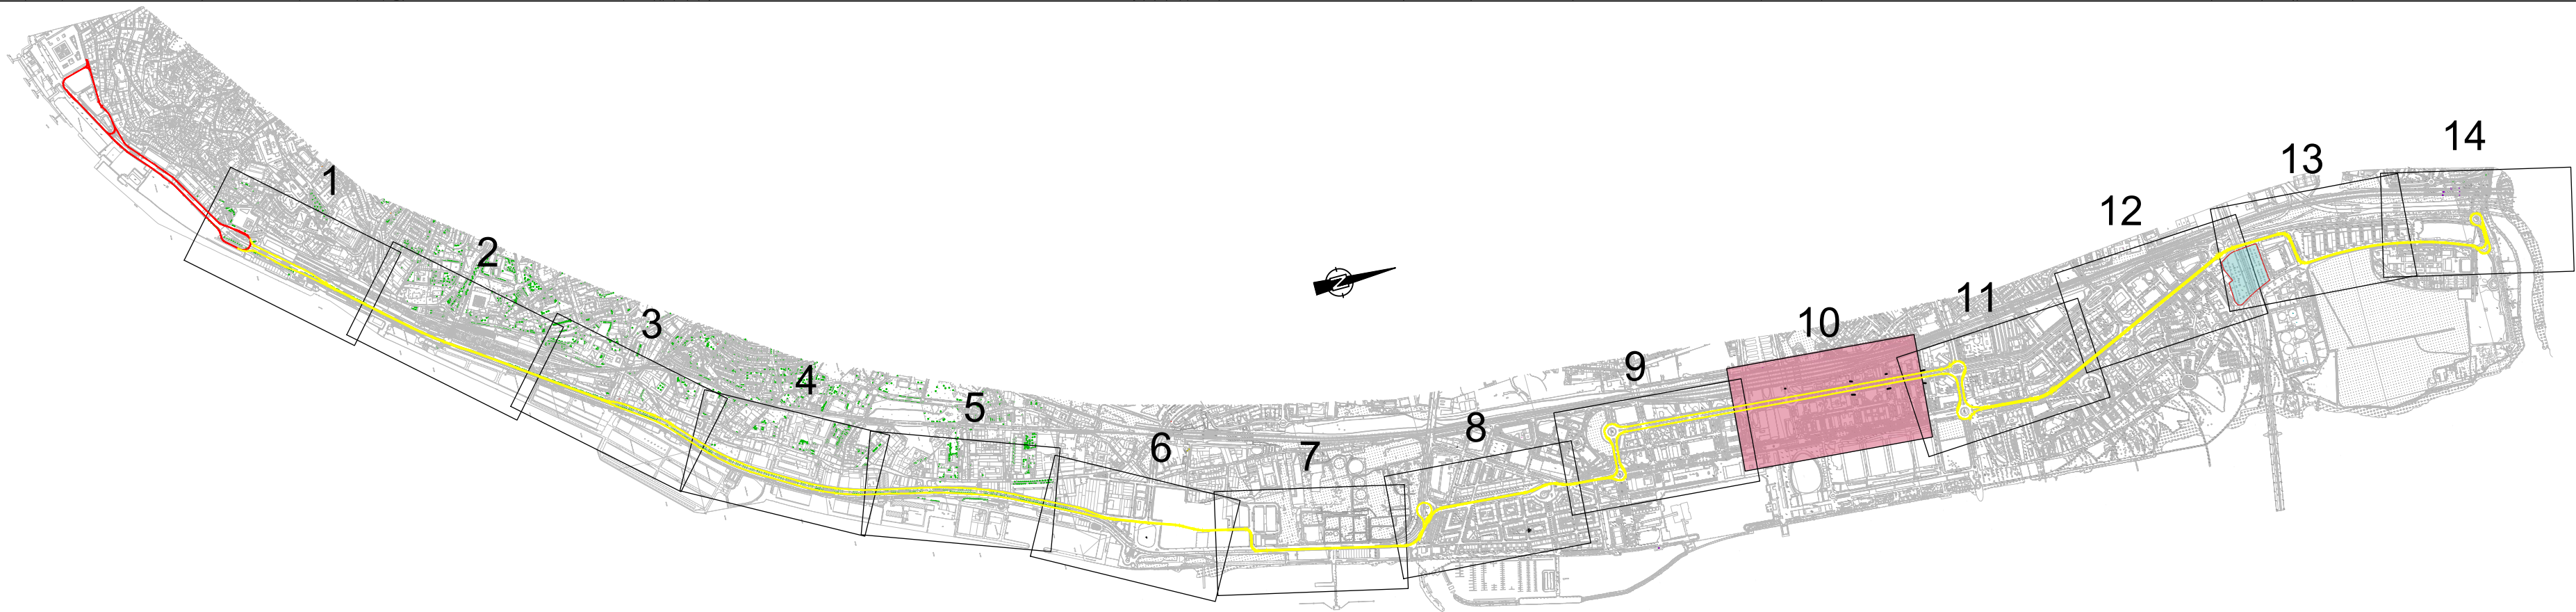[illegible]

ESTE DESENHO É PROPRIEDADE DA CARRIS - COMPANHIA CARRIS DE FERRO DE LISBOA, E NÃO PODE SER REPRODUZIDO, DIVULGADO NO TODO OU EM PARTE SEM AUTORIZAÇÃO EXPRESSA. RESERVADOS TODOS OS DIREITOS PELA LEGISLAÇÃO EM VIGOR (DECRETO Nº385, DE 14 DE MARÇO, ALTERADO PELA LEI Nº4585, DE 17 DE SETEMBRO).

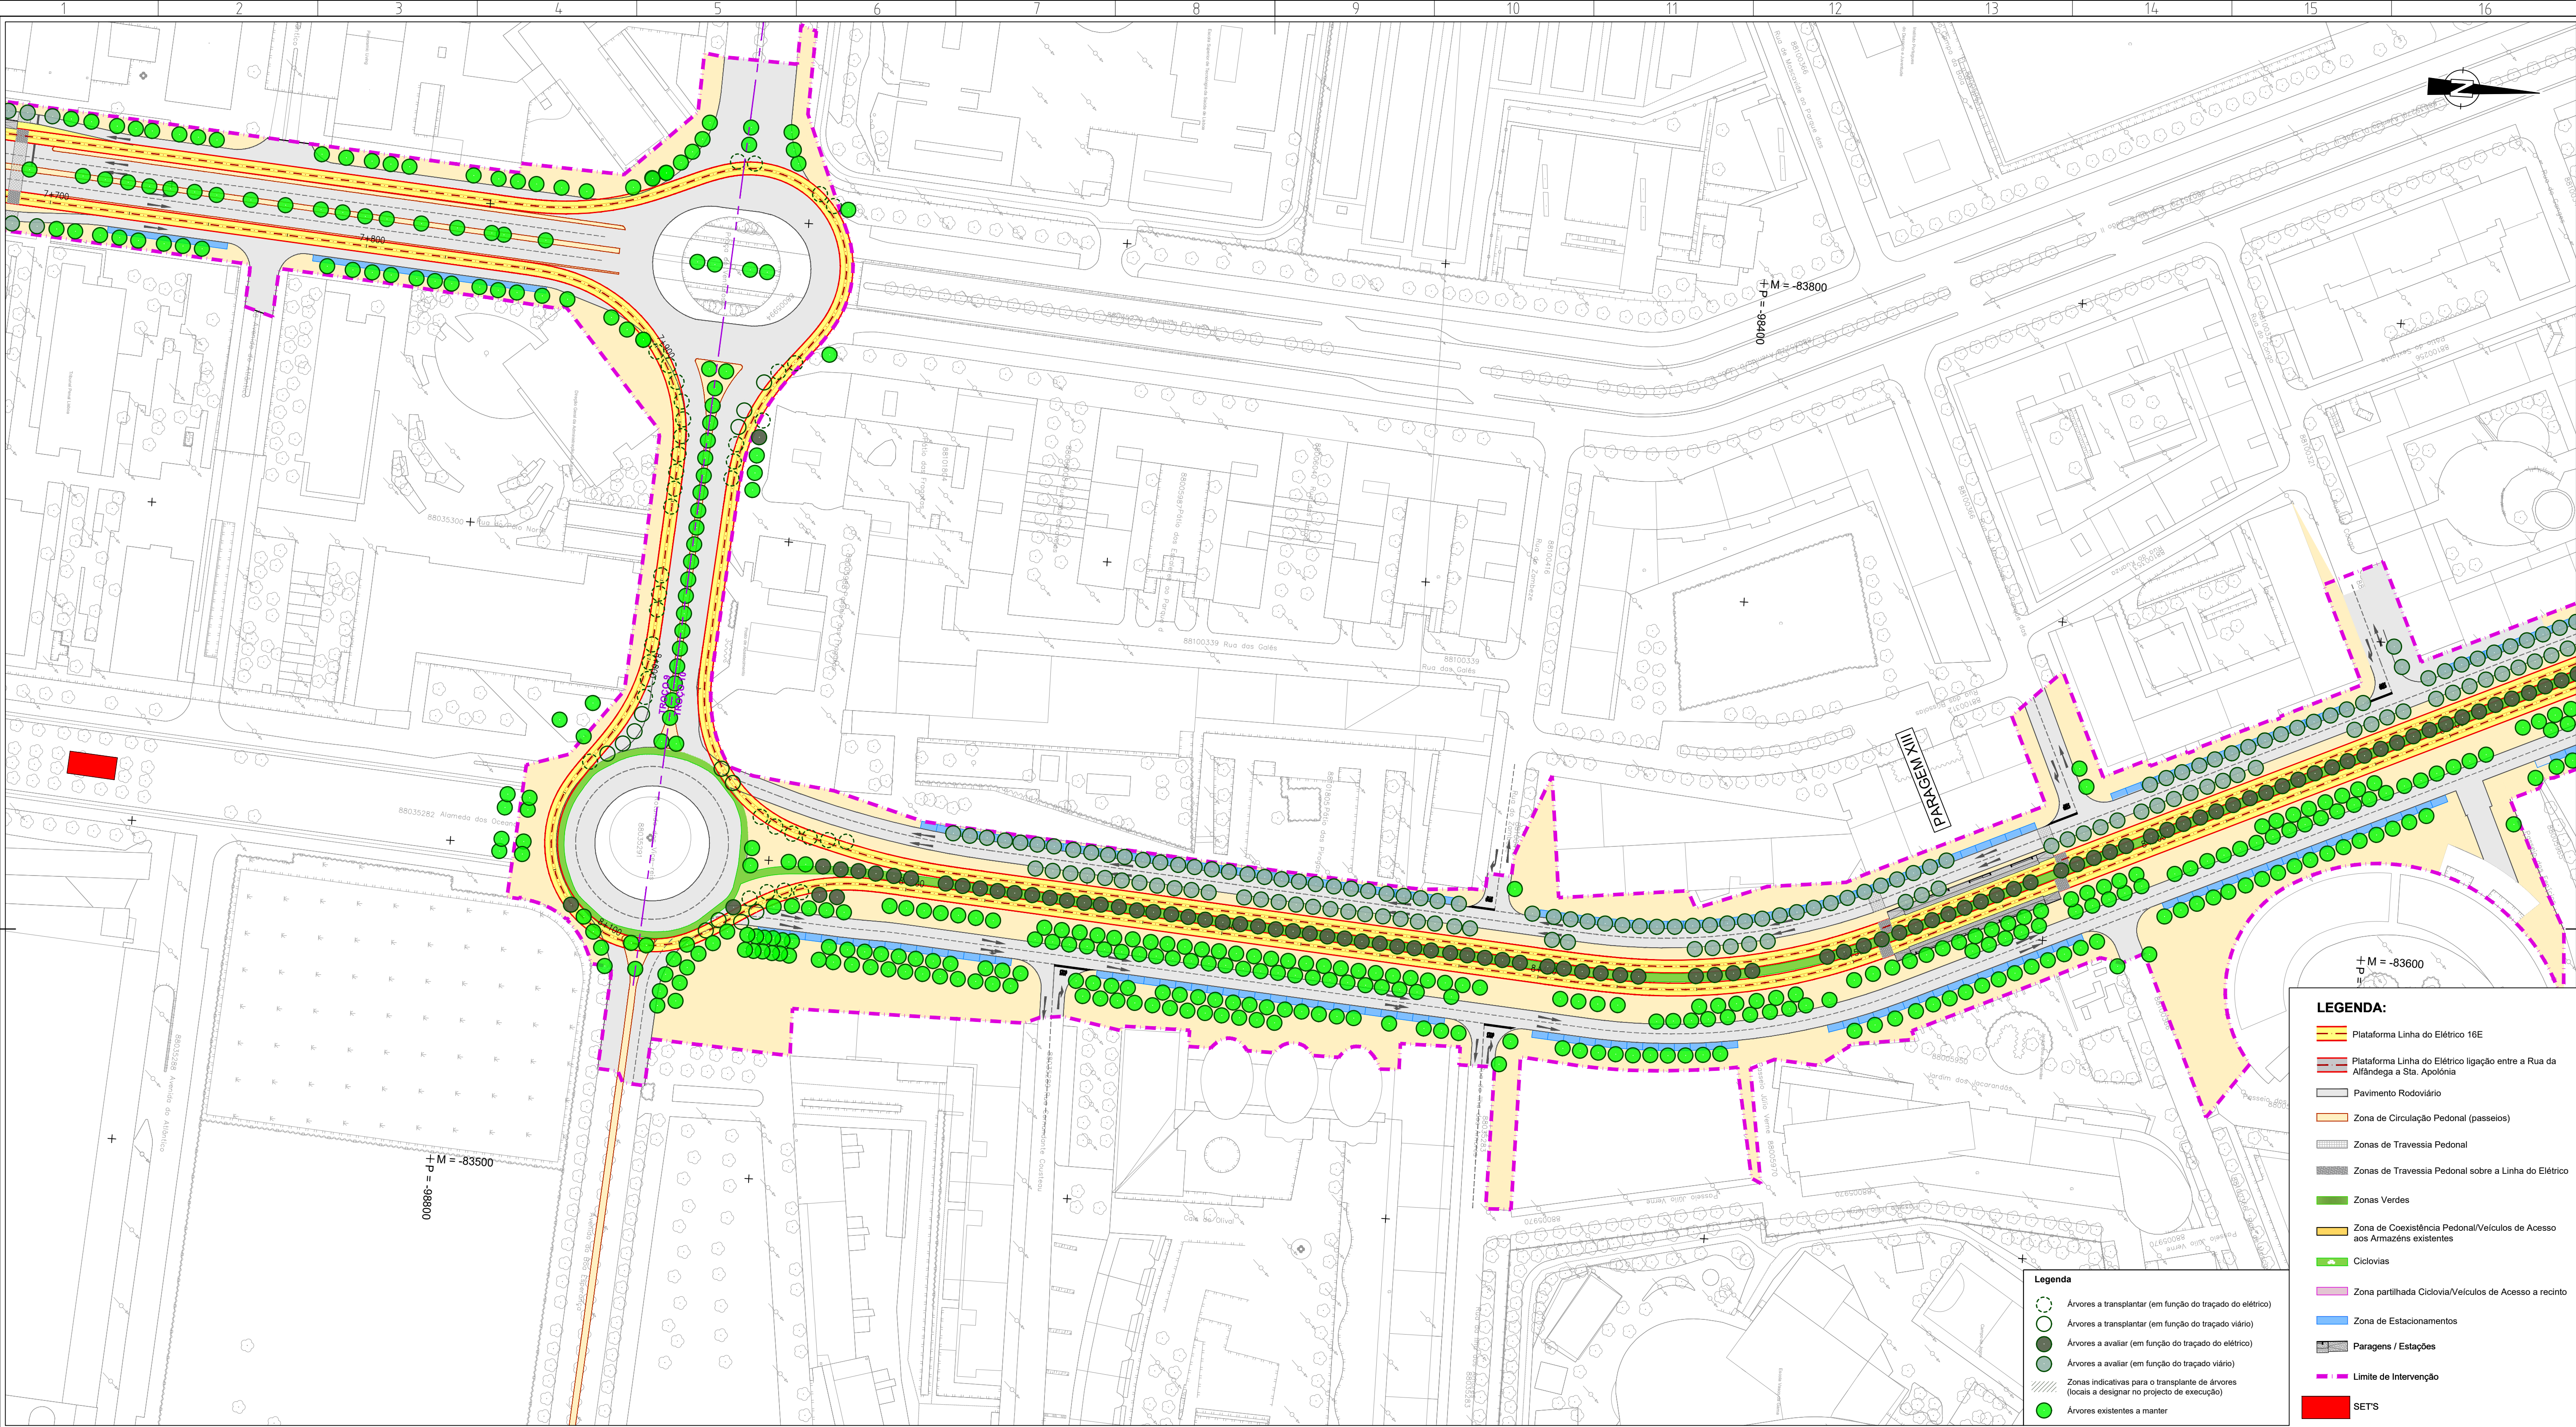

LEGENDA:

- Plataforma Linha do Elétrico 16E
- Plataforma Linha do Elétrico ligação entre a Rua da Alfândega a Sta. Apolónia
- Pavimento Rodoviário
- Zona de Circulação Pedonal (passeios)
- Zonas de Travessia Pedonal
- Zonas de Travessia Pedonal sobre a Linha do Elétrico
- Zonas Verdes
- Zona de Coexistência Pedonal/Veículos de Acesso aos Armazéns existentes
- Ciclovias
- Zona partilhada Ciclovia/Veículos de Acesso a recinto
- Zona de Estacionamentos
- Paragens / Estações
- Limite de Intervenção
- SETS


Legenda

- Árvores a transplantar (em função do traçado do elétrico)
- Árvores a transplantar (em função do traçado viário)
- Árvores a avaliar (em função do traçado do elétrico)
- Árvores a avaliar (em função do traçado viário)
- Zonas indicativas para o transplante de árvores (locais a designar no projecto de execução)
- Árvores existentes a manter




Revisão		Descrição		Data:		Desenhou:	Verificou:
Local:		LINHA DE ELÉTRICO RÁPIDO ORIENTAL		Desenho Nº		Revisão Nº	
Fase:		16E		4.1.3.7.11		00	
Aprov.		TROÇOS 3 a 12		PROFICO		ATLANTA DA CALHADA	
Verif:		Sª Apolónia - Parque Tejo		Escala do desenho:		Folhas:	
Proj:				1:1000		11/14	
Des:				Especialidade:		Título do Desenho:	
				INSERÇÃO URBANA		PLANTA GERAL - TROÇO 9 e 10 ALTERNATIVA 3	
Código da Especialidade:		Nome do Ficheiro:		Tipo/Versão:		Concessionária(s):	
Dimensão da Folha:		Nome do Ficheiro Base:		Tipo/Versão:			
Data:		MARCOS/2008					

ESTE DESENHO É PROPRIEDADE DA CARRIS - COMPANHIA CARRIS DE FERRO DE LISBOA E NÃO PODE SER REPRODUZIDO, DIFUNDIDO NO TODO OU EM PARTE SEM AUTORIZAÇÃO EXPRESSA. RESERVADOS TODOS OS DIREITOS RESERVAÇÃO EM VIGOR DECRETOS Nº 148/82 MARÇO, ALTERAÇÃO PELA LEI Nº 10/93 DE 7 DE SETEMBRO.

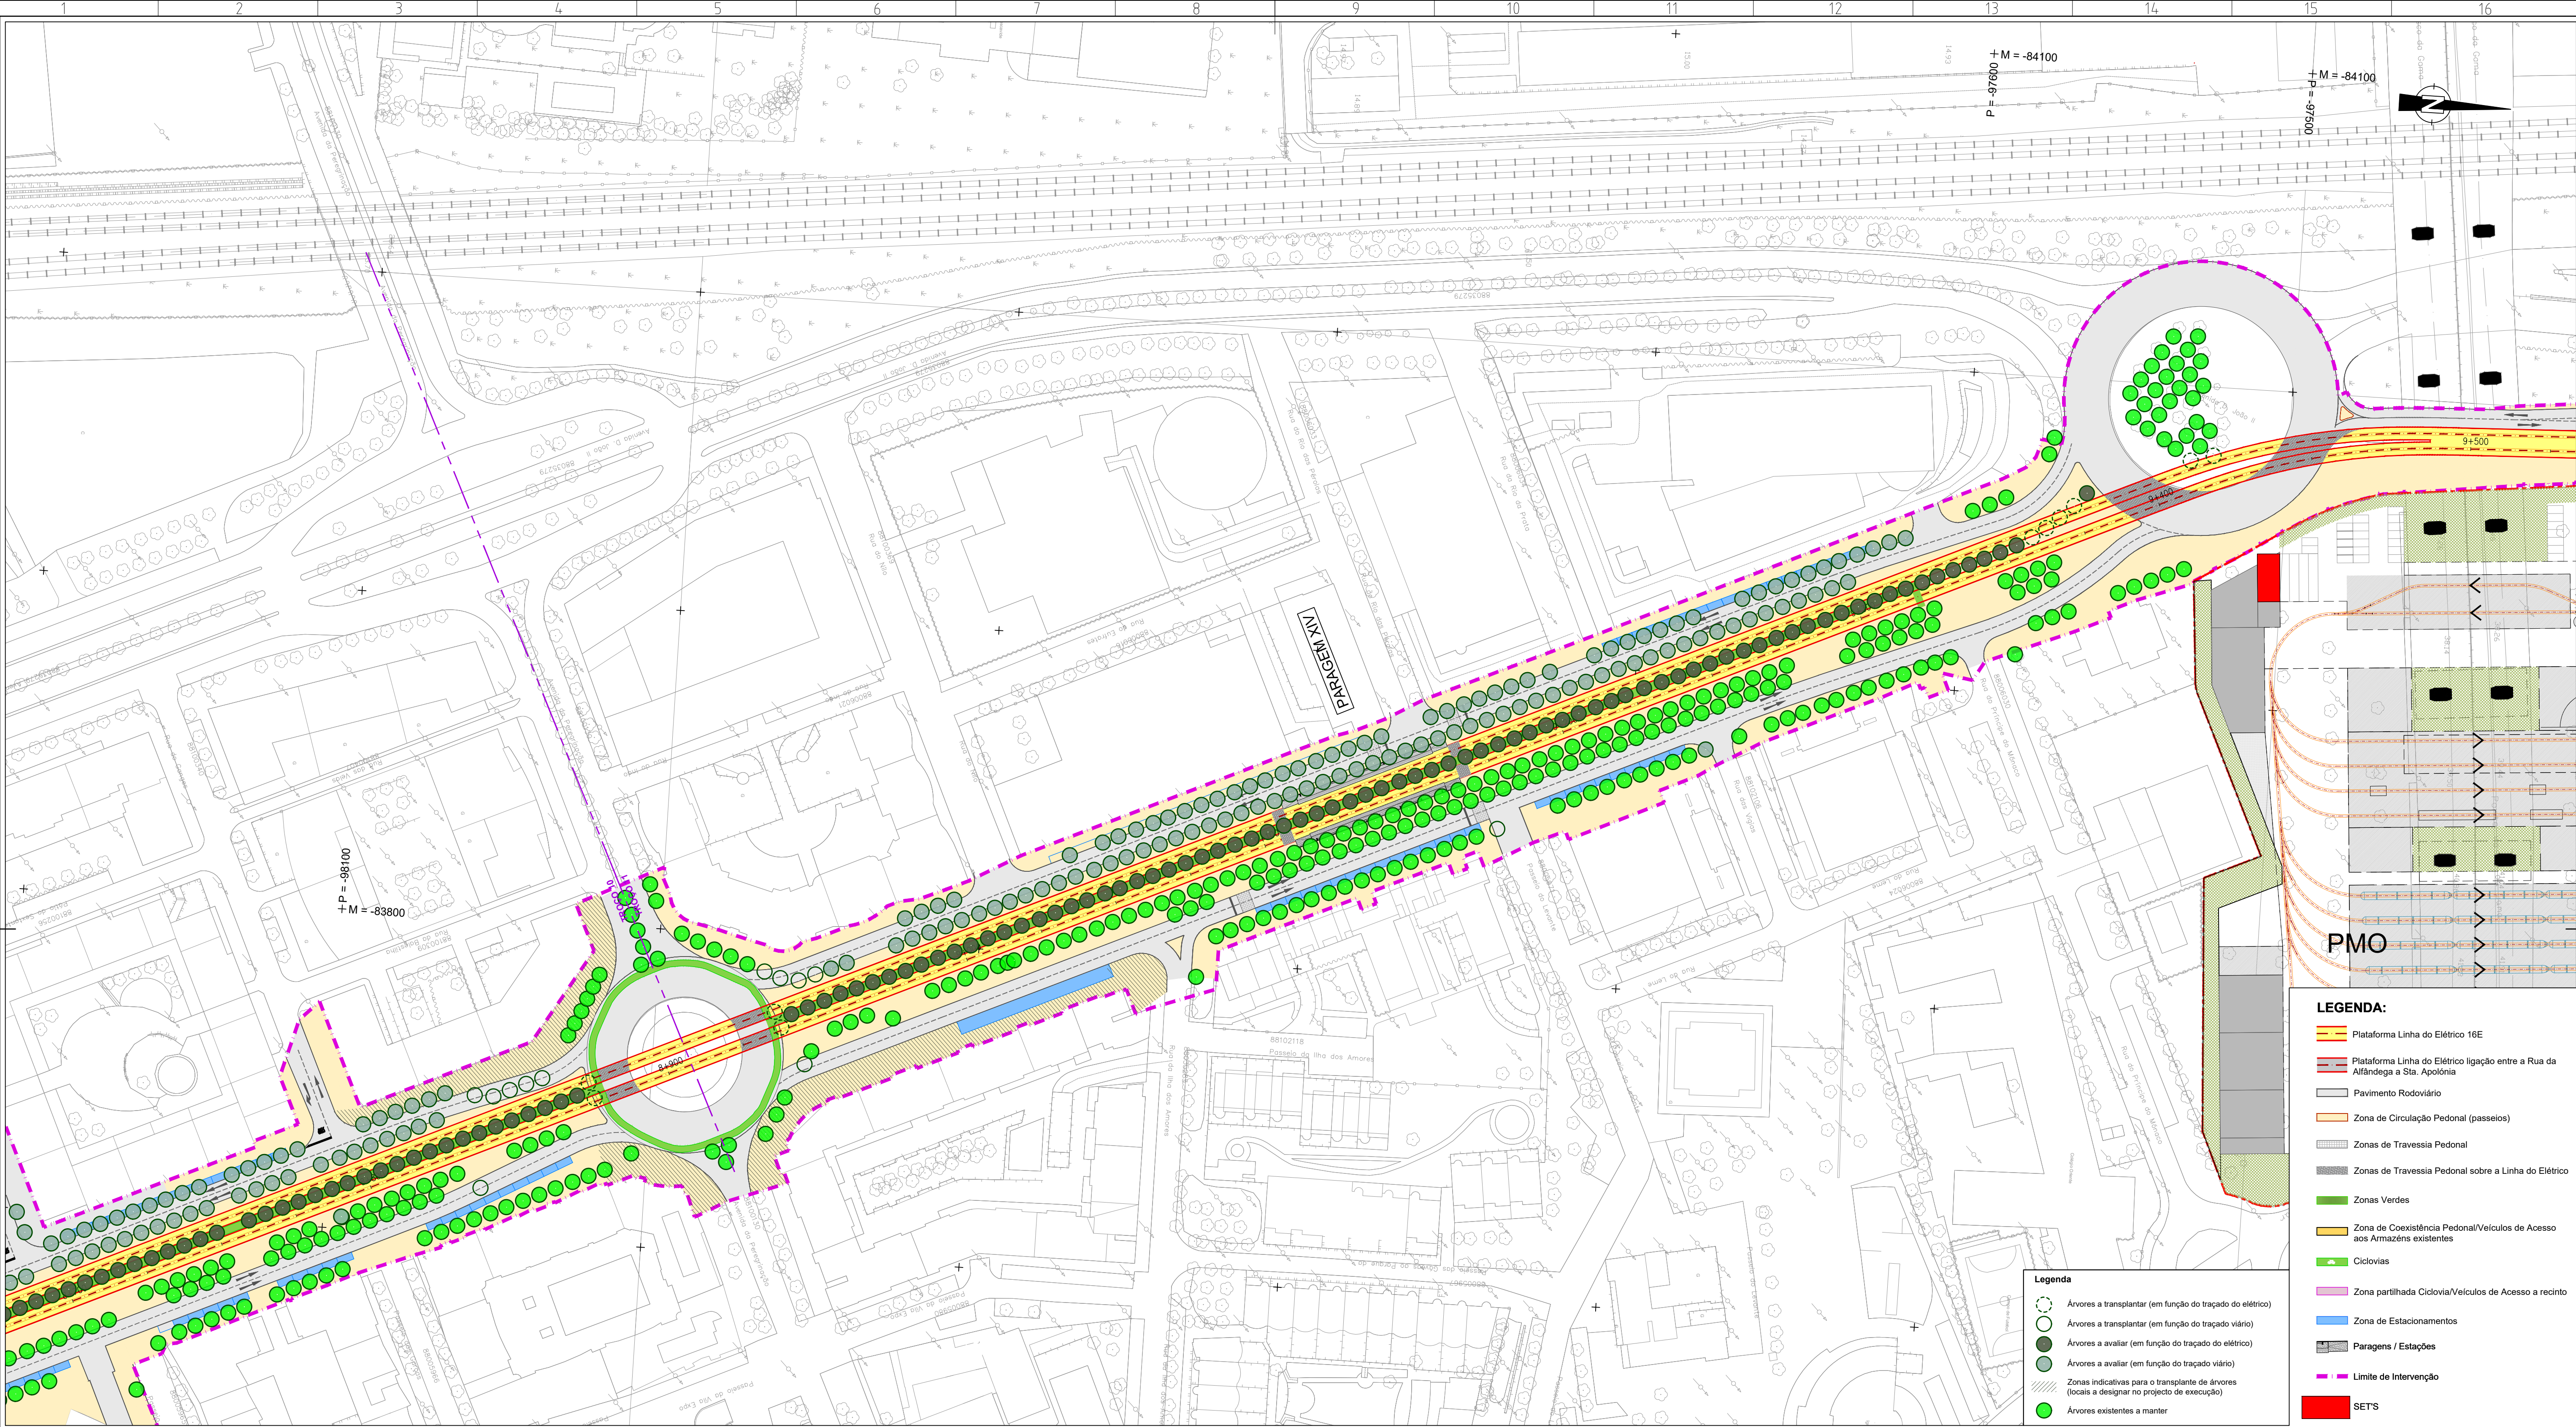

- LEGENDA:**
- Plataforma Linha de Elétrico 16E
 - Plataforma Linha de Elétrico ligação entre a Rua da Afândega a Sta. Apolónia
 - Pavimento Rodoviário
 - Zona de Circulação Pedonal (passeios)
 - Zonas de Travessia Pedonal
 - Zonas de Travessia Pedonal sobre a Linha de Elétrico
 - Zonas Verdes
 - Zona de Coexistência Pedonal/Veículos de Acesso aos Armazéns existentes
 - Ciclovias
 - Zona partilhada Ciclovia/Veículos de Acesso a recinto
 - Zona de Estacionamentos
 - Paragens / Estações
 - Limite de Intervenção
 - SETS

- Legenda**
- Árvores a transplantar (em função do traçado do elétrico)
 - Árvores a transplantar (em função do traçado viário)
 - Árvores a avaliar (em função do traçado do elétrico)
 - Árvores a avaliar (em função do traçado viário)
 - Zonas indicativas para o transplante de árvores (locais a designar no projecto de execução)
 - Árvores existentes a manter

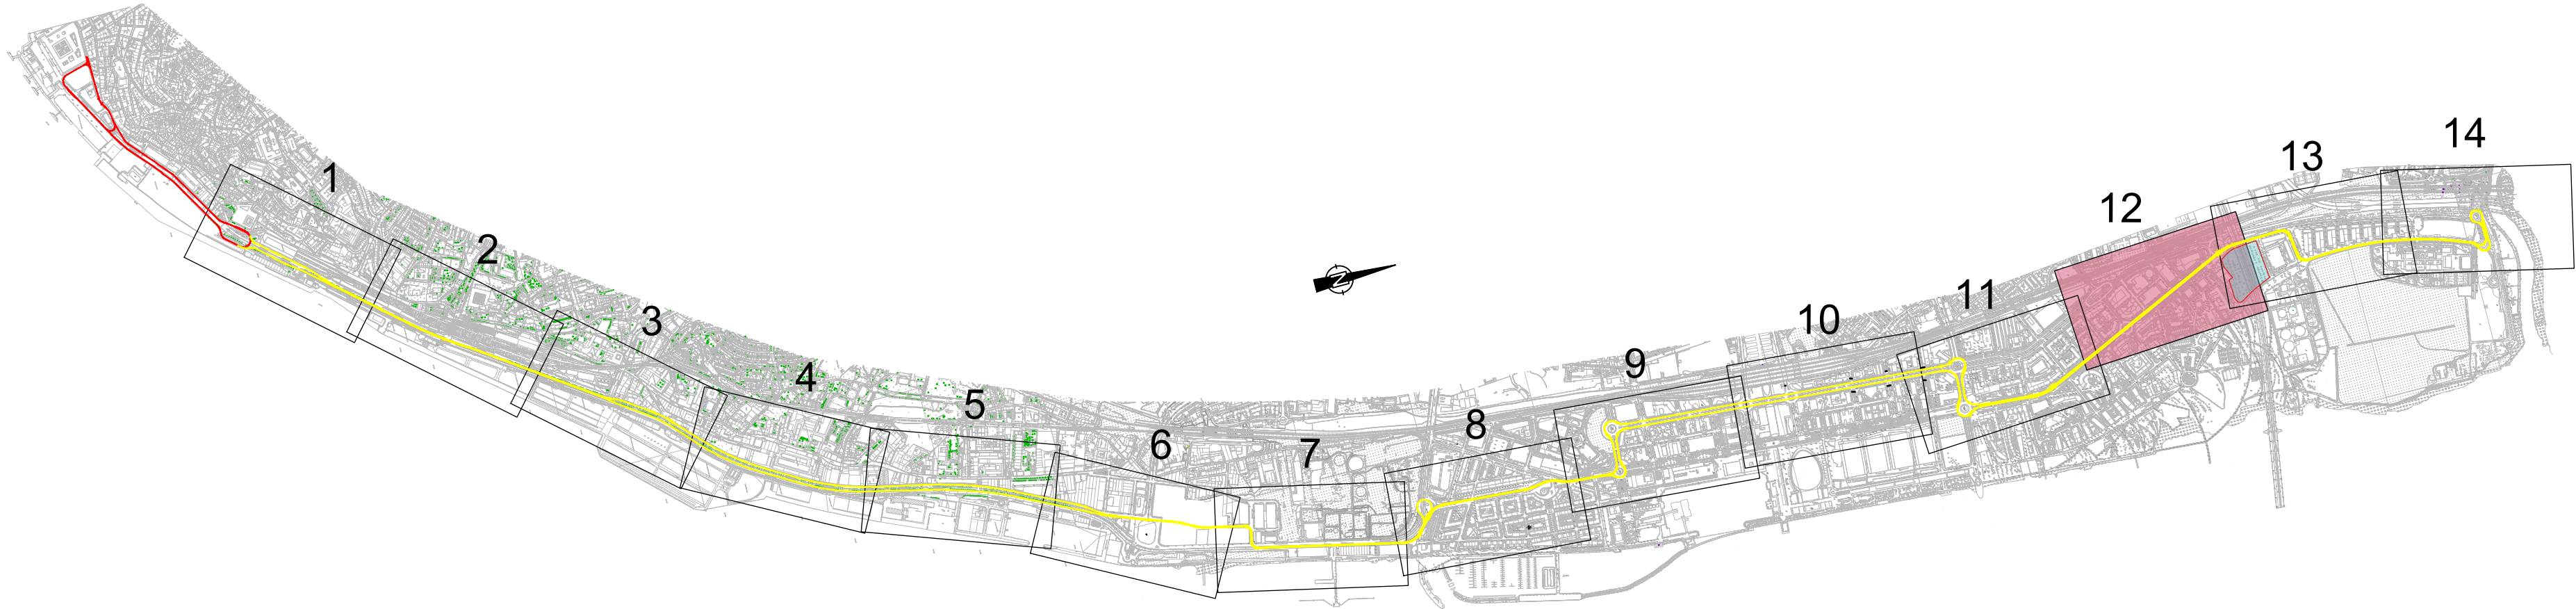

Revisão	Descrição	Data	Desenhou	Verificou
Local:	USBOA	LINHA DE ELÉTRICO RÁPIDO ORIENTAL 16E		
Fase:	PROGRAMA BASE			
Aprov.				
Verif:	Carla Lopes	TROÇOS 3 a 12		
Proj:	Ana Matos	Stª Apolónia - Parque Tejo		
Des:	Luís Lima			
Especialidade:	INSERÇÃO URBANA	PLANTA GERAL - TROÇO 10 e 11 ALTERNATIVA 3		
Código da Especialidade:		Nome do Ficheiro:	44324-URB-PB-4.1.3.7.01_14.00.bwg	Tipo/Verão:
Dimensão da Folha:	841 x 594 mm	Nome dos Ficheiros Base:		Tipo/Verão:
Data:	MARÇO/2008			

caris



Desenho Nº 4.1.3.7.12 Revisão Nº 00

PROFICO


ATLANTA DA CALÇADA

Escala do desenho: 1:1000 Folhas: 12/14

ESTE DESENHO É PROPRIEDADE DA CARRIS - COMPANHIA CARRIS DE FERRO DE LISBOA E NÃO PODE SER REPRODUZIDO, DIVULGADO NO TODO OU EM PARTE SEM AUTORIZAÇÃO EXPRESSA. RESERVADOS TODOS OS DIREITOS RELACIONADOS EM VIGOR DECRETOS Nº 14 DE MARÇO, ALTERAÇÃO PELA LEI Nº 10 DE SETEMBRO, DE 17 DE SETEMBRO.

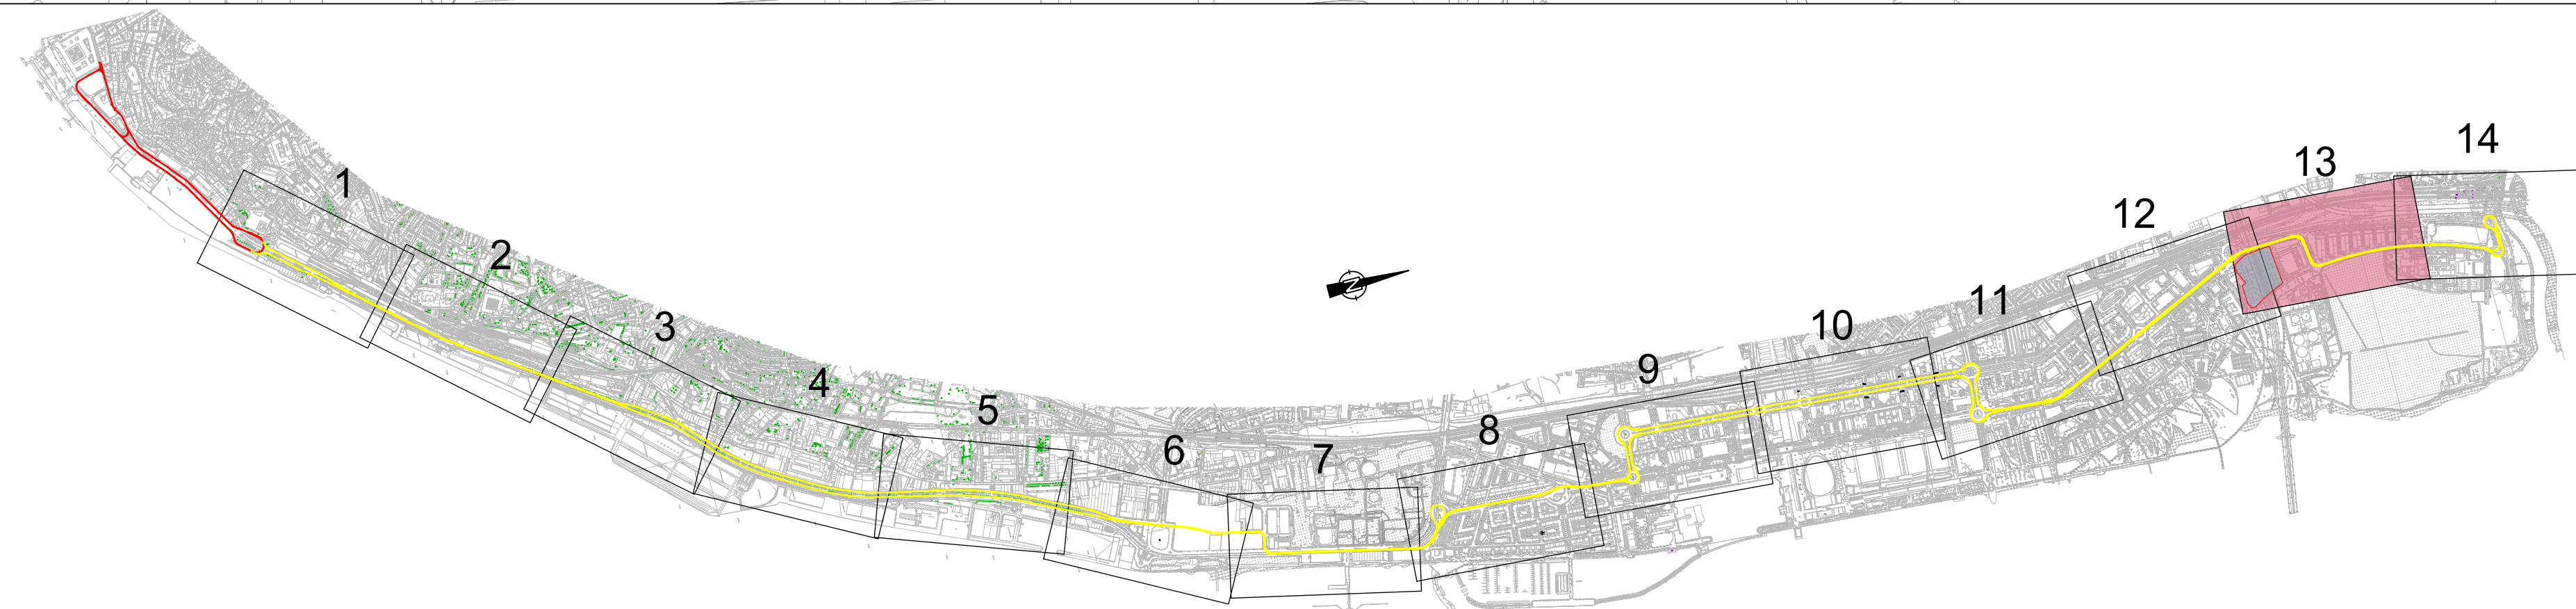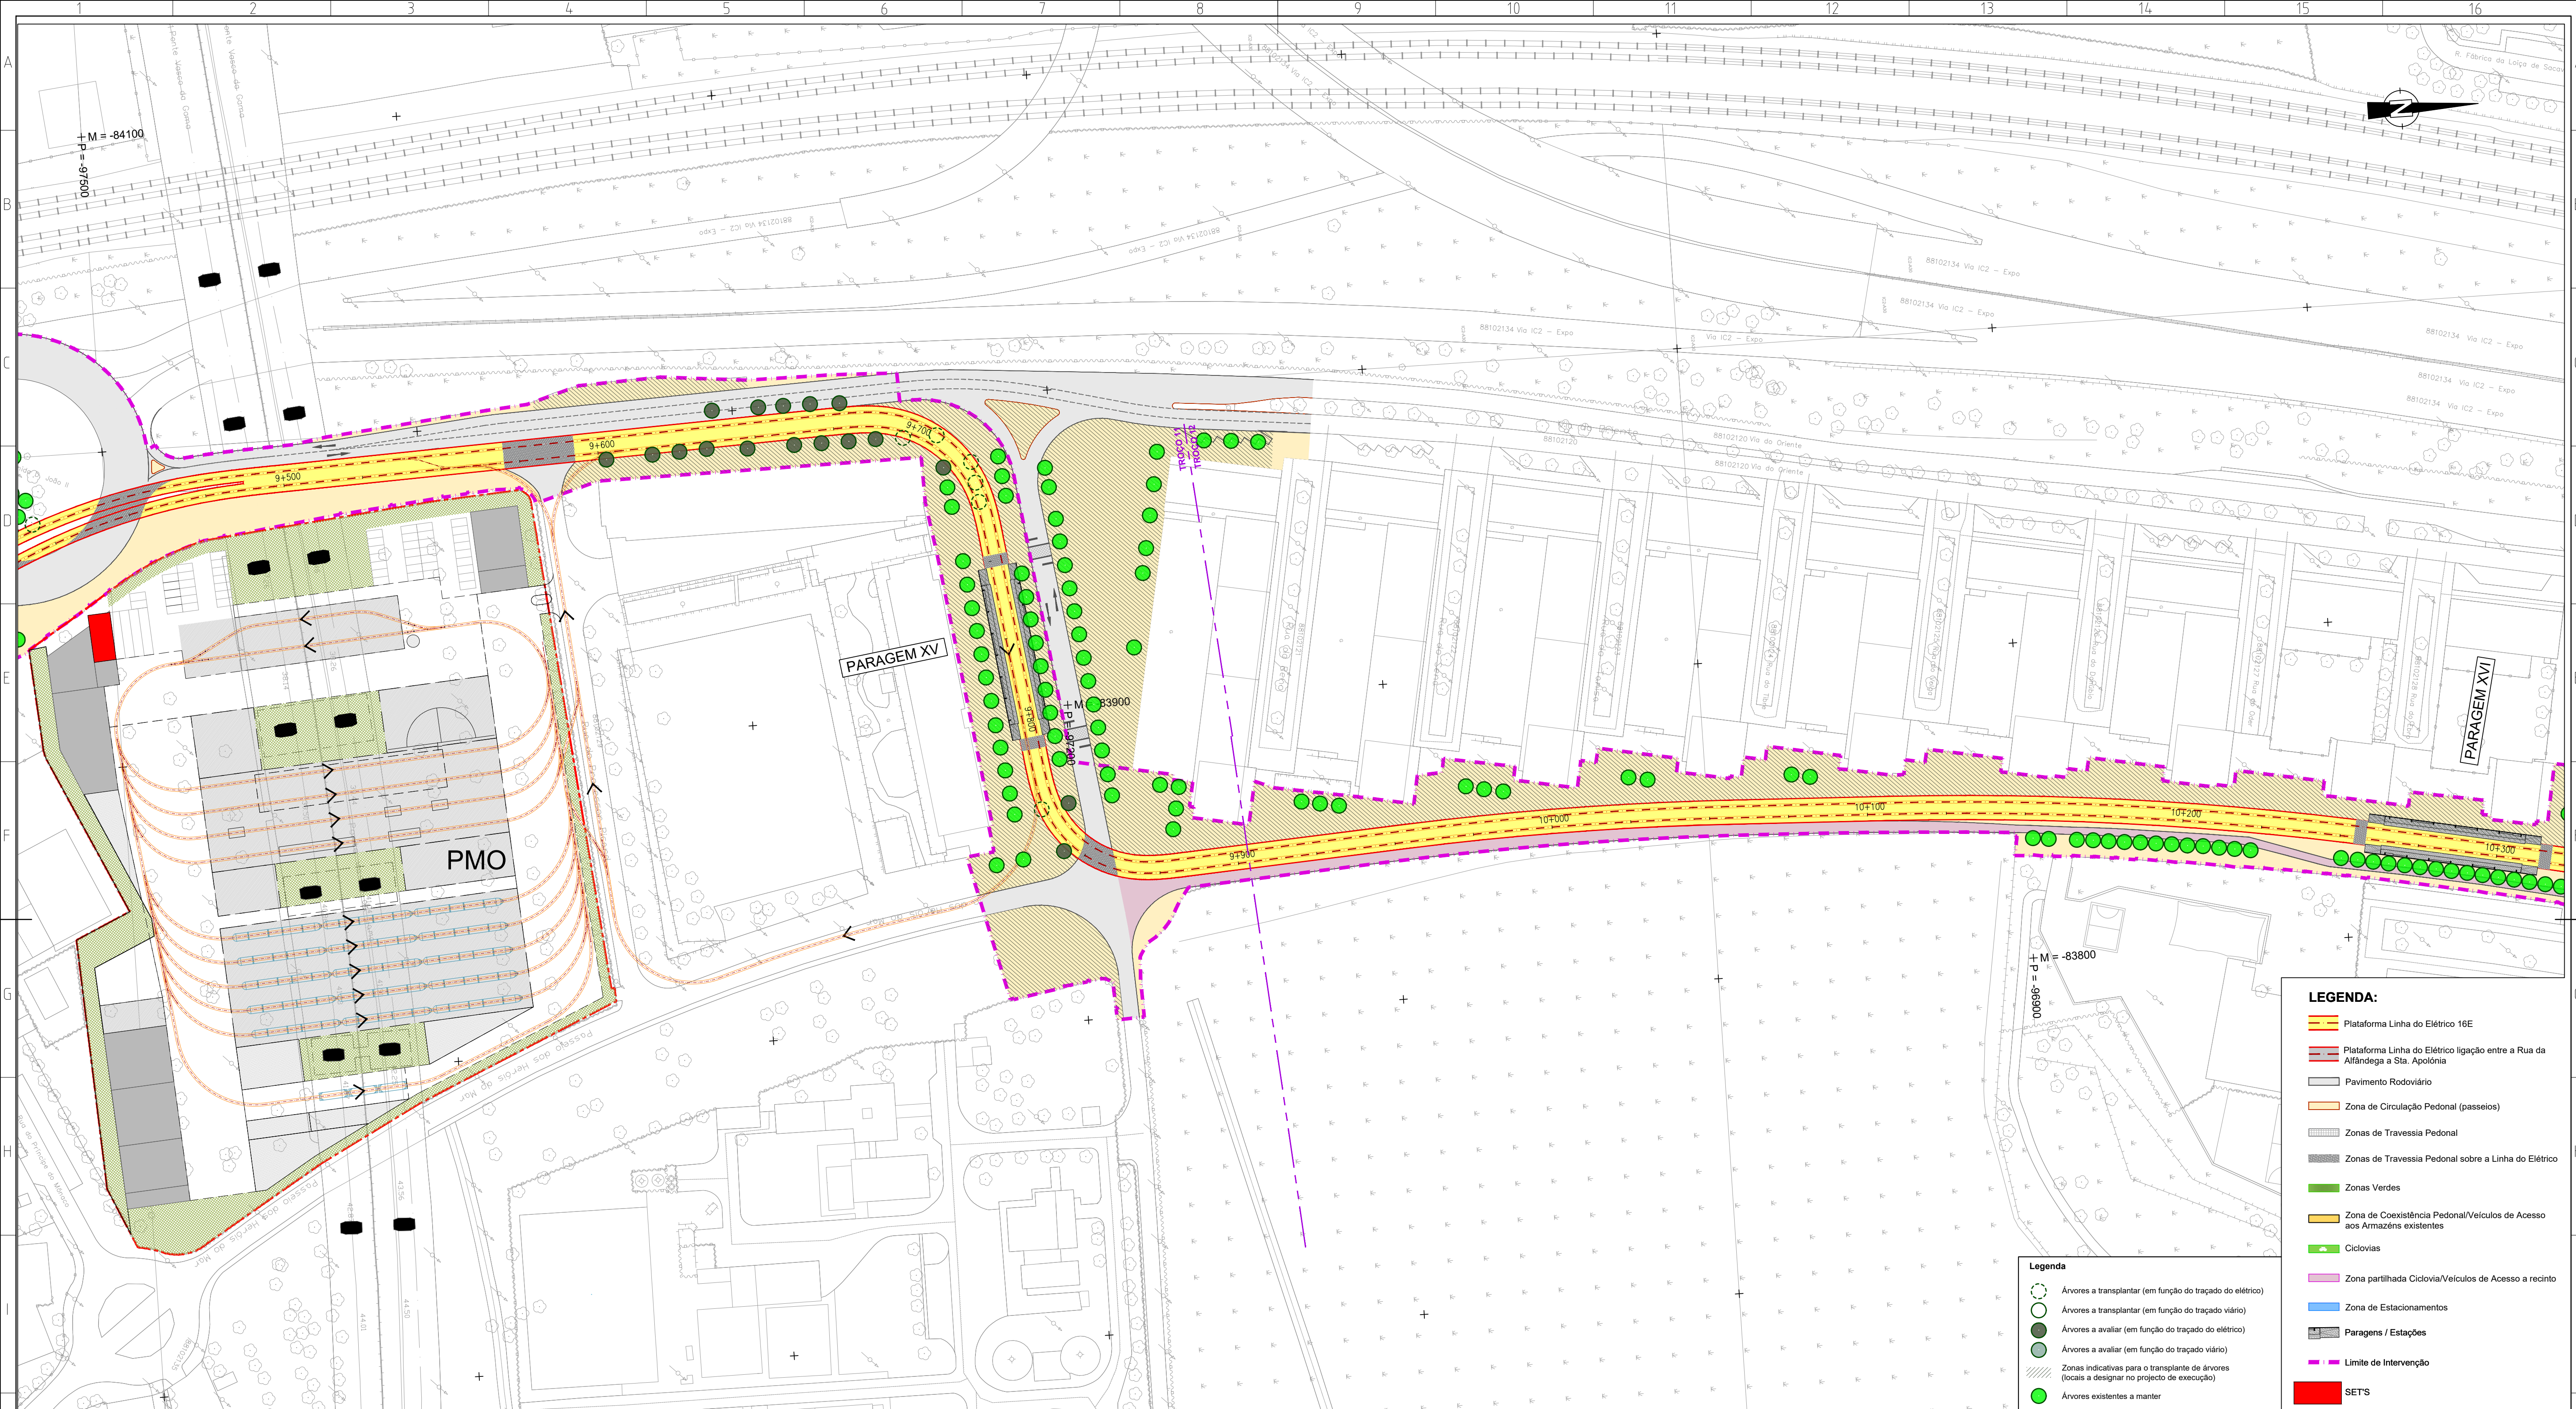[illegible]

ESTE DESENHO É PROPRIEDADE DA CARRIS - COMPANHIA CARRIS DE FERRO DE LISBOA, E NÃO PODE SER REPRODUZIDO, DIVULGADO NO TODO OU EM PARTE SEM AUTORIZAÇÃO EXPRESSA. RESERVADOS TODOS OS DIREITOS PELA LEGISLAÇÃO EM VIGOR (DECRETO Nº6385, DE 14 DE MARÇO, ALTERADO PELA LEI Nº4585, DE 17 DE SETEMBRO).

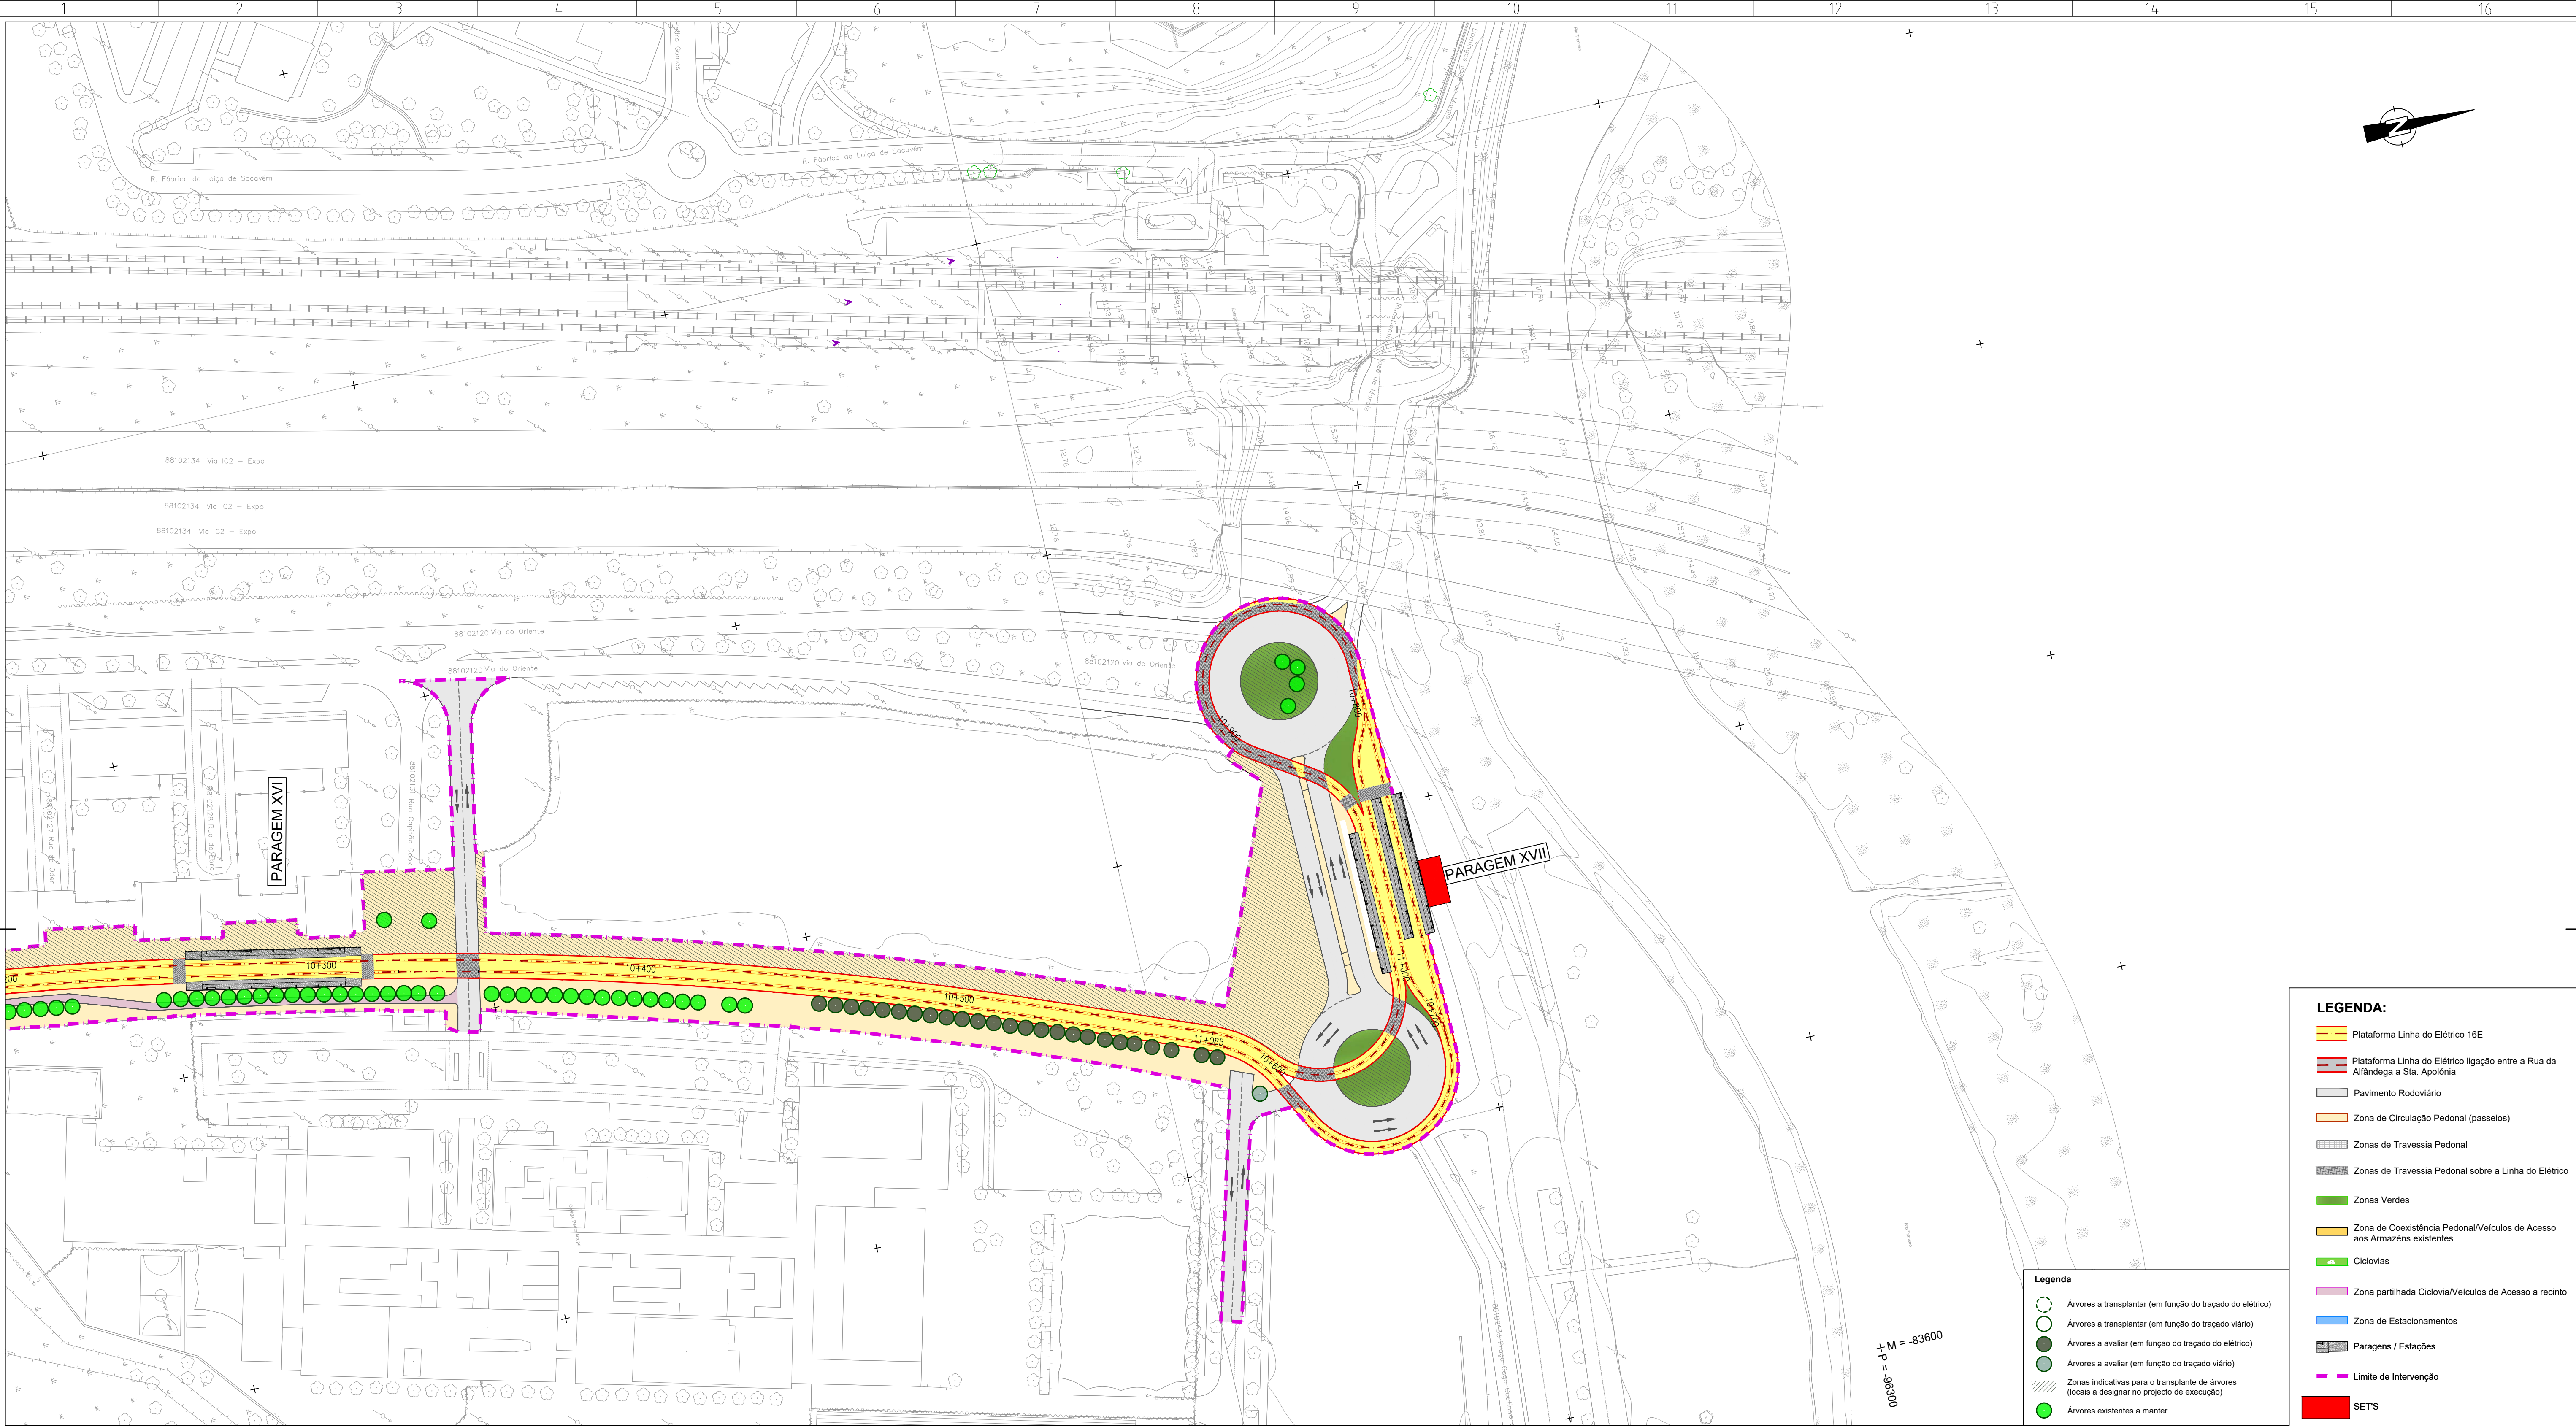


Legenda

- Arvores a transplantar (em função do traçado do elétrico)
- Arvores a transplantar (em função do traçado viário)
- Arvores a avaliar (em função do traçado do elétrico)
- Arvores a avaliar (em função do traçado viário)
- Zonas indicativas para o transplante de arvores (locais a designar no projecto de execução)
- Arvores existentes a manter

LEGENDA:

- Plataforma Linha do Elétrico 16E
- Plataforma Linha do Elétrico ligação entre a Rua da Alfândega e Sta. Apolónia
- Pavimento Rodoviário
- Zona de Circulação Pedonal (passeios)
- Zonas de Travessia Pedonal
- Zonas de Travessia Pedonal sobre a Linha do Elétrico
- Zonas Verdes
- Zona de Coexistência Pedonal/Veículos de Acesso aos Armazéns existentes
- Ciclovias
- Zona partilhada Ciclovia/Veículos de Acesso a recinto
- Zona de Estacionamento
- Paragens / Estações
- Limite de Intervenção
- SETS

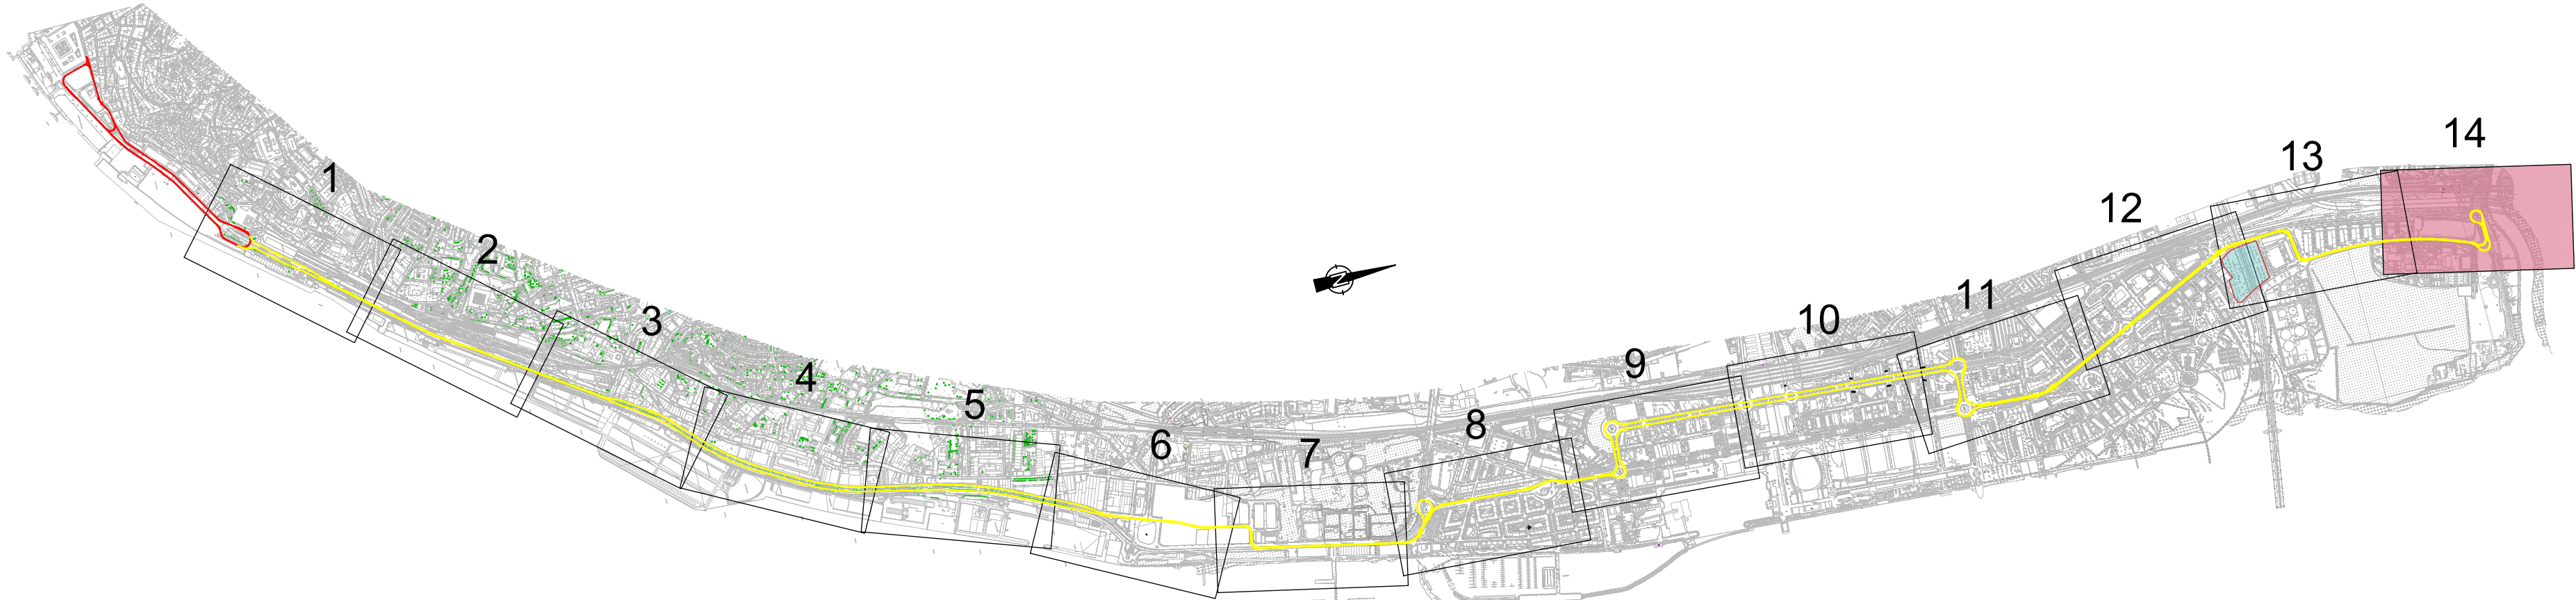

Revisão	Descrição	Data	Desenhou	Verificou
1				
2				
3				
4				
5				
6				
7				
8				
9				
10				
11				
12				
13				
14				

Local:	USBOA	Linha de Elétrico Rápido Oriental 16E	Desenho Nº	Revisão Nº
Fase:	PROGRAMA BASE		4.1.3.7.14	00
Aprov.				
Verif:	Carla Lopes	TROÇOS 3 a 12		
Proj:	Ana Matos	Stª Apolónia - Parque Tejo		
Des:	Luís Lima			

Especialidade:	INSERÇÃO URBANA	Título do Desenho:	PLANTA GERAL - TROÇO 12 ALTERNATIVA 3	Concessionária(s):
Código da Especialidade:		Nome do Ficheiro:	44324-URB-PB-4.1.3.7.14_14.00.dwg	Tipo/Verão:
Dimensão da Folha:	841 x 594 mm	Nome do Ficheiro Base:		Tipo/Verão:
Data:	MARÇO/2008			

caris	
Desenho Nº	Revisão Nº
4.1.3.7.14	00
PROFICO	ATLANTA DA CALHADA
PROFICOR	PROFICOR
Escala do desenho:	Folhas:
1:1000	14/14

ESTE DESENHO É PROPRIEDADE DA CARRIS - COMPANHIA CARRIS DE FERRO DE LISBOA E NÃO PODE SER REPRODUZIDO, DIVULGADO NO TODO OU EM PARTE SEM AUTORIZAÇÃO EXPRESSA. RESERVADOS TODOS OS DIREITOS RELACIONADOS EM VIGOR (DECRETO Nº 308/82 DE 14 DE MARÇO, ALTERAÇÃO PELA LEI Nº 30/86 DE 17 DE SETEMBRO).