
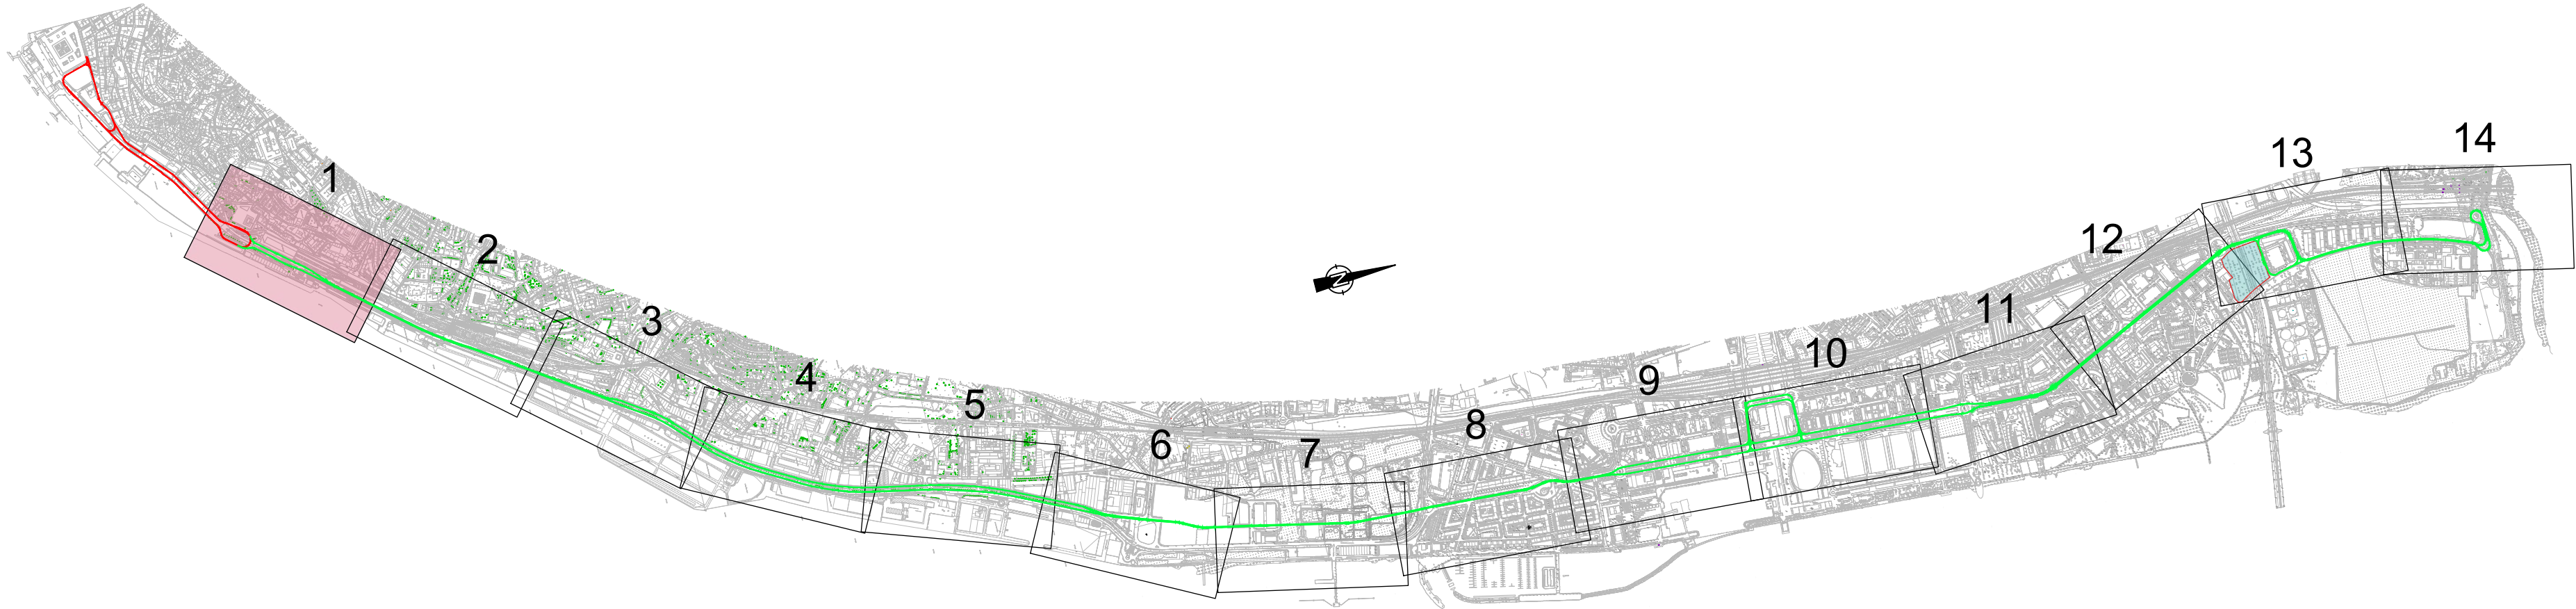


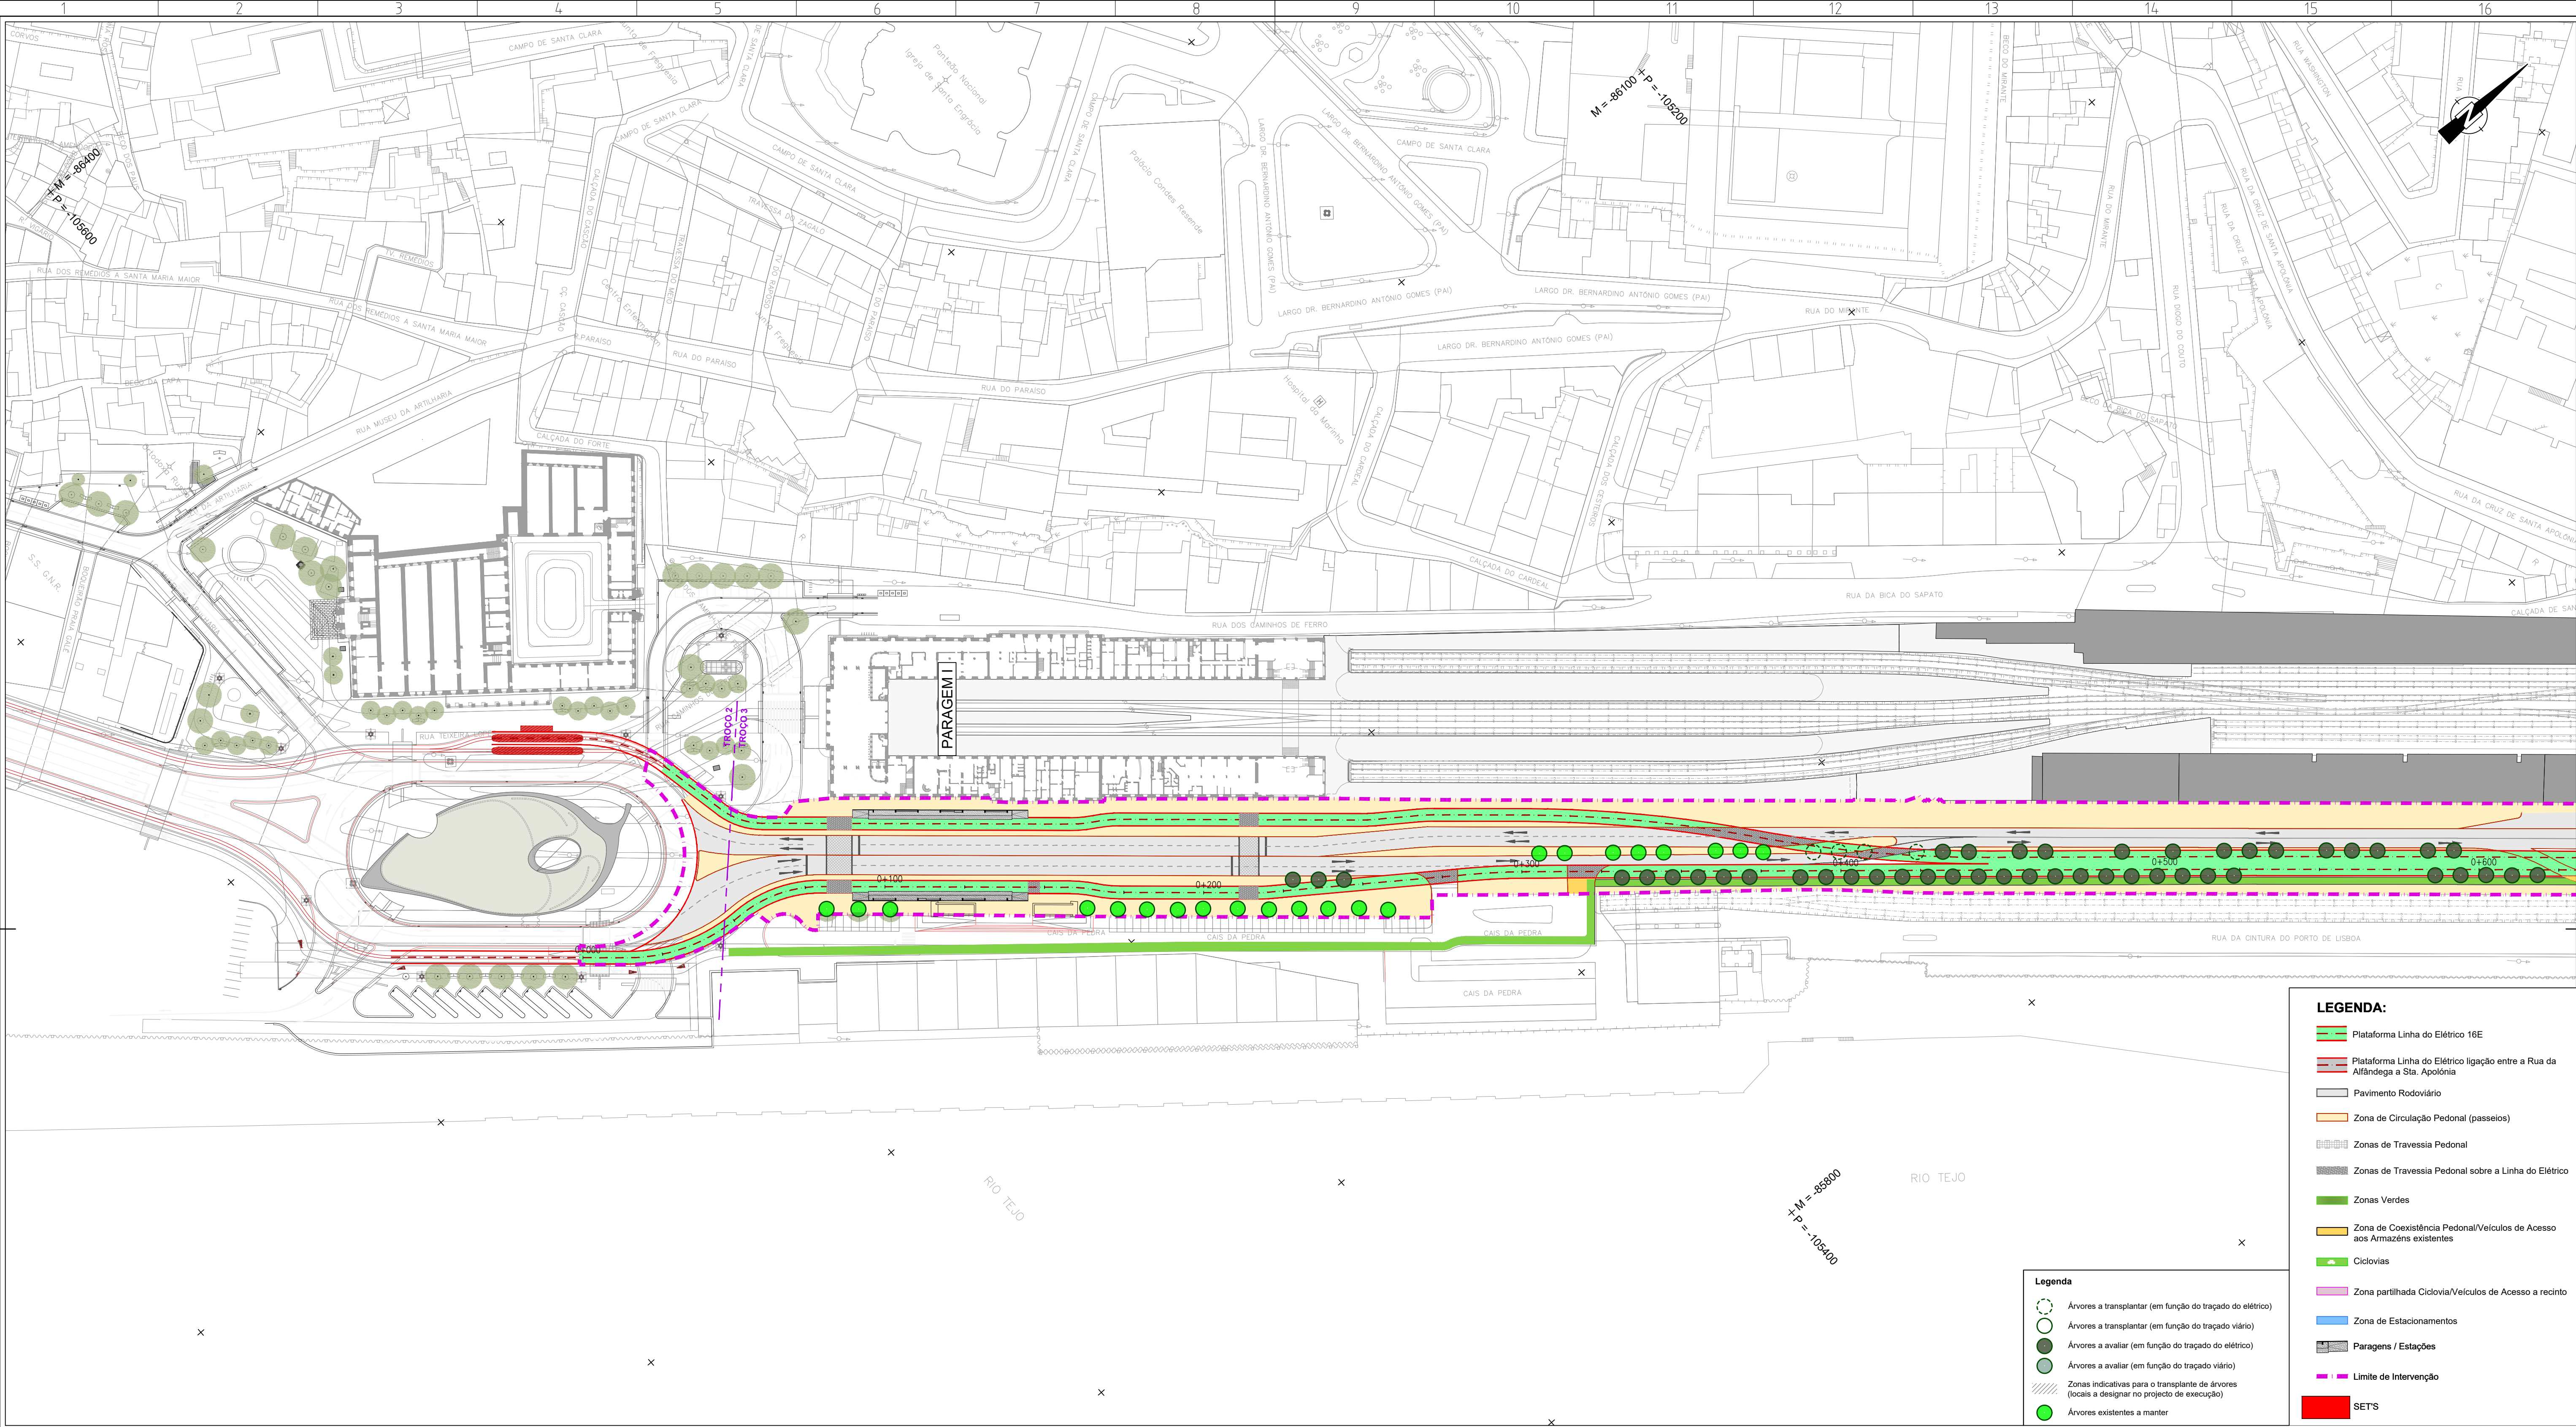

LEGENDA:


- Plataforma Linha do Elétrico 16E
- Plataforma Linha do Elétrico ligação entre a Rua da Alfândega a Sta. Apolónia
- Pavimento Rodoviário
- Zona de Circulação Pedonal (passeios)
- Zonas de Travessia Pedonal
- Zonas de Travessia Pedonal sobre a Linha do Elétrico
- Zonas Verdes
- Zona de Coexistência Pedonal/Veículos de Acesso aos Armazéns existentes
- Ciclovias
- Zona partilhada Ciclovia/Veículos de Acesso a recinto
- Zona de Estacionamentos
- Paragens / Estações
- Limite de Intervenção
- SETS

Legenda

- Árvores a transplantar (em função do traçado do elétrico)
- Árvores a transplantar (em função do traçado viário)
- Árvores a avaliar (em função do traçado do elétrico)
- Árvores a avaliar (em função do traçado viário)
- Zonas indicativas para o transplante de árvores (locais a designar no projecto de execução)
- Árvores existentes a manter

Revisão	Descrição	Data	Desenhou	Verificou
Local:	USBOA	LINHA DE ELÉTRICO RÁPIDO ORIENTAL 16E		
Fase:	PROGRAMA BASE			
Aprov.				
Verif:	Carla Lopes			
Proj:	Ana Matos			
Des:	Luís Lima			
Especialidade: INSERÇÃO URBANA		Título do Desenho: PLANTA GERAL - TROÇO 3		Concessionaria(s):
Código da Especialidade:		Nome do Ficheiro: 44324-URB-PB-4.1.0.7.01_14.00.dwg		Tipo/Verão:
Dimensão da Folha: 841 x 594 mm		Nome do Ficheiro Base:		Tipo/Verão:
Data: MARÇO/2008				

ESTE DESENHO É PROPRIEDADE DA CARRIS - COMPANHIA CARRIS DE FERRO DE LISBOA E NÃO PODE SER REPRODUZIDO, DIFUNDIDO NO TODO OU EM PARTE SEM AUTORIZAÇÃO EXPRESSA. RESERVADOS TODOS OS DIREITOS PELA APLICAÇÃO EM VIGOR DECRETOS Nº 14.851/93, DE 14 DE MARÇO, ALTERAÇÃO PELA LEI Nº 10.916/93, DE 17 DE SETEMBRO.

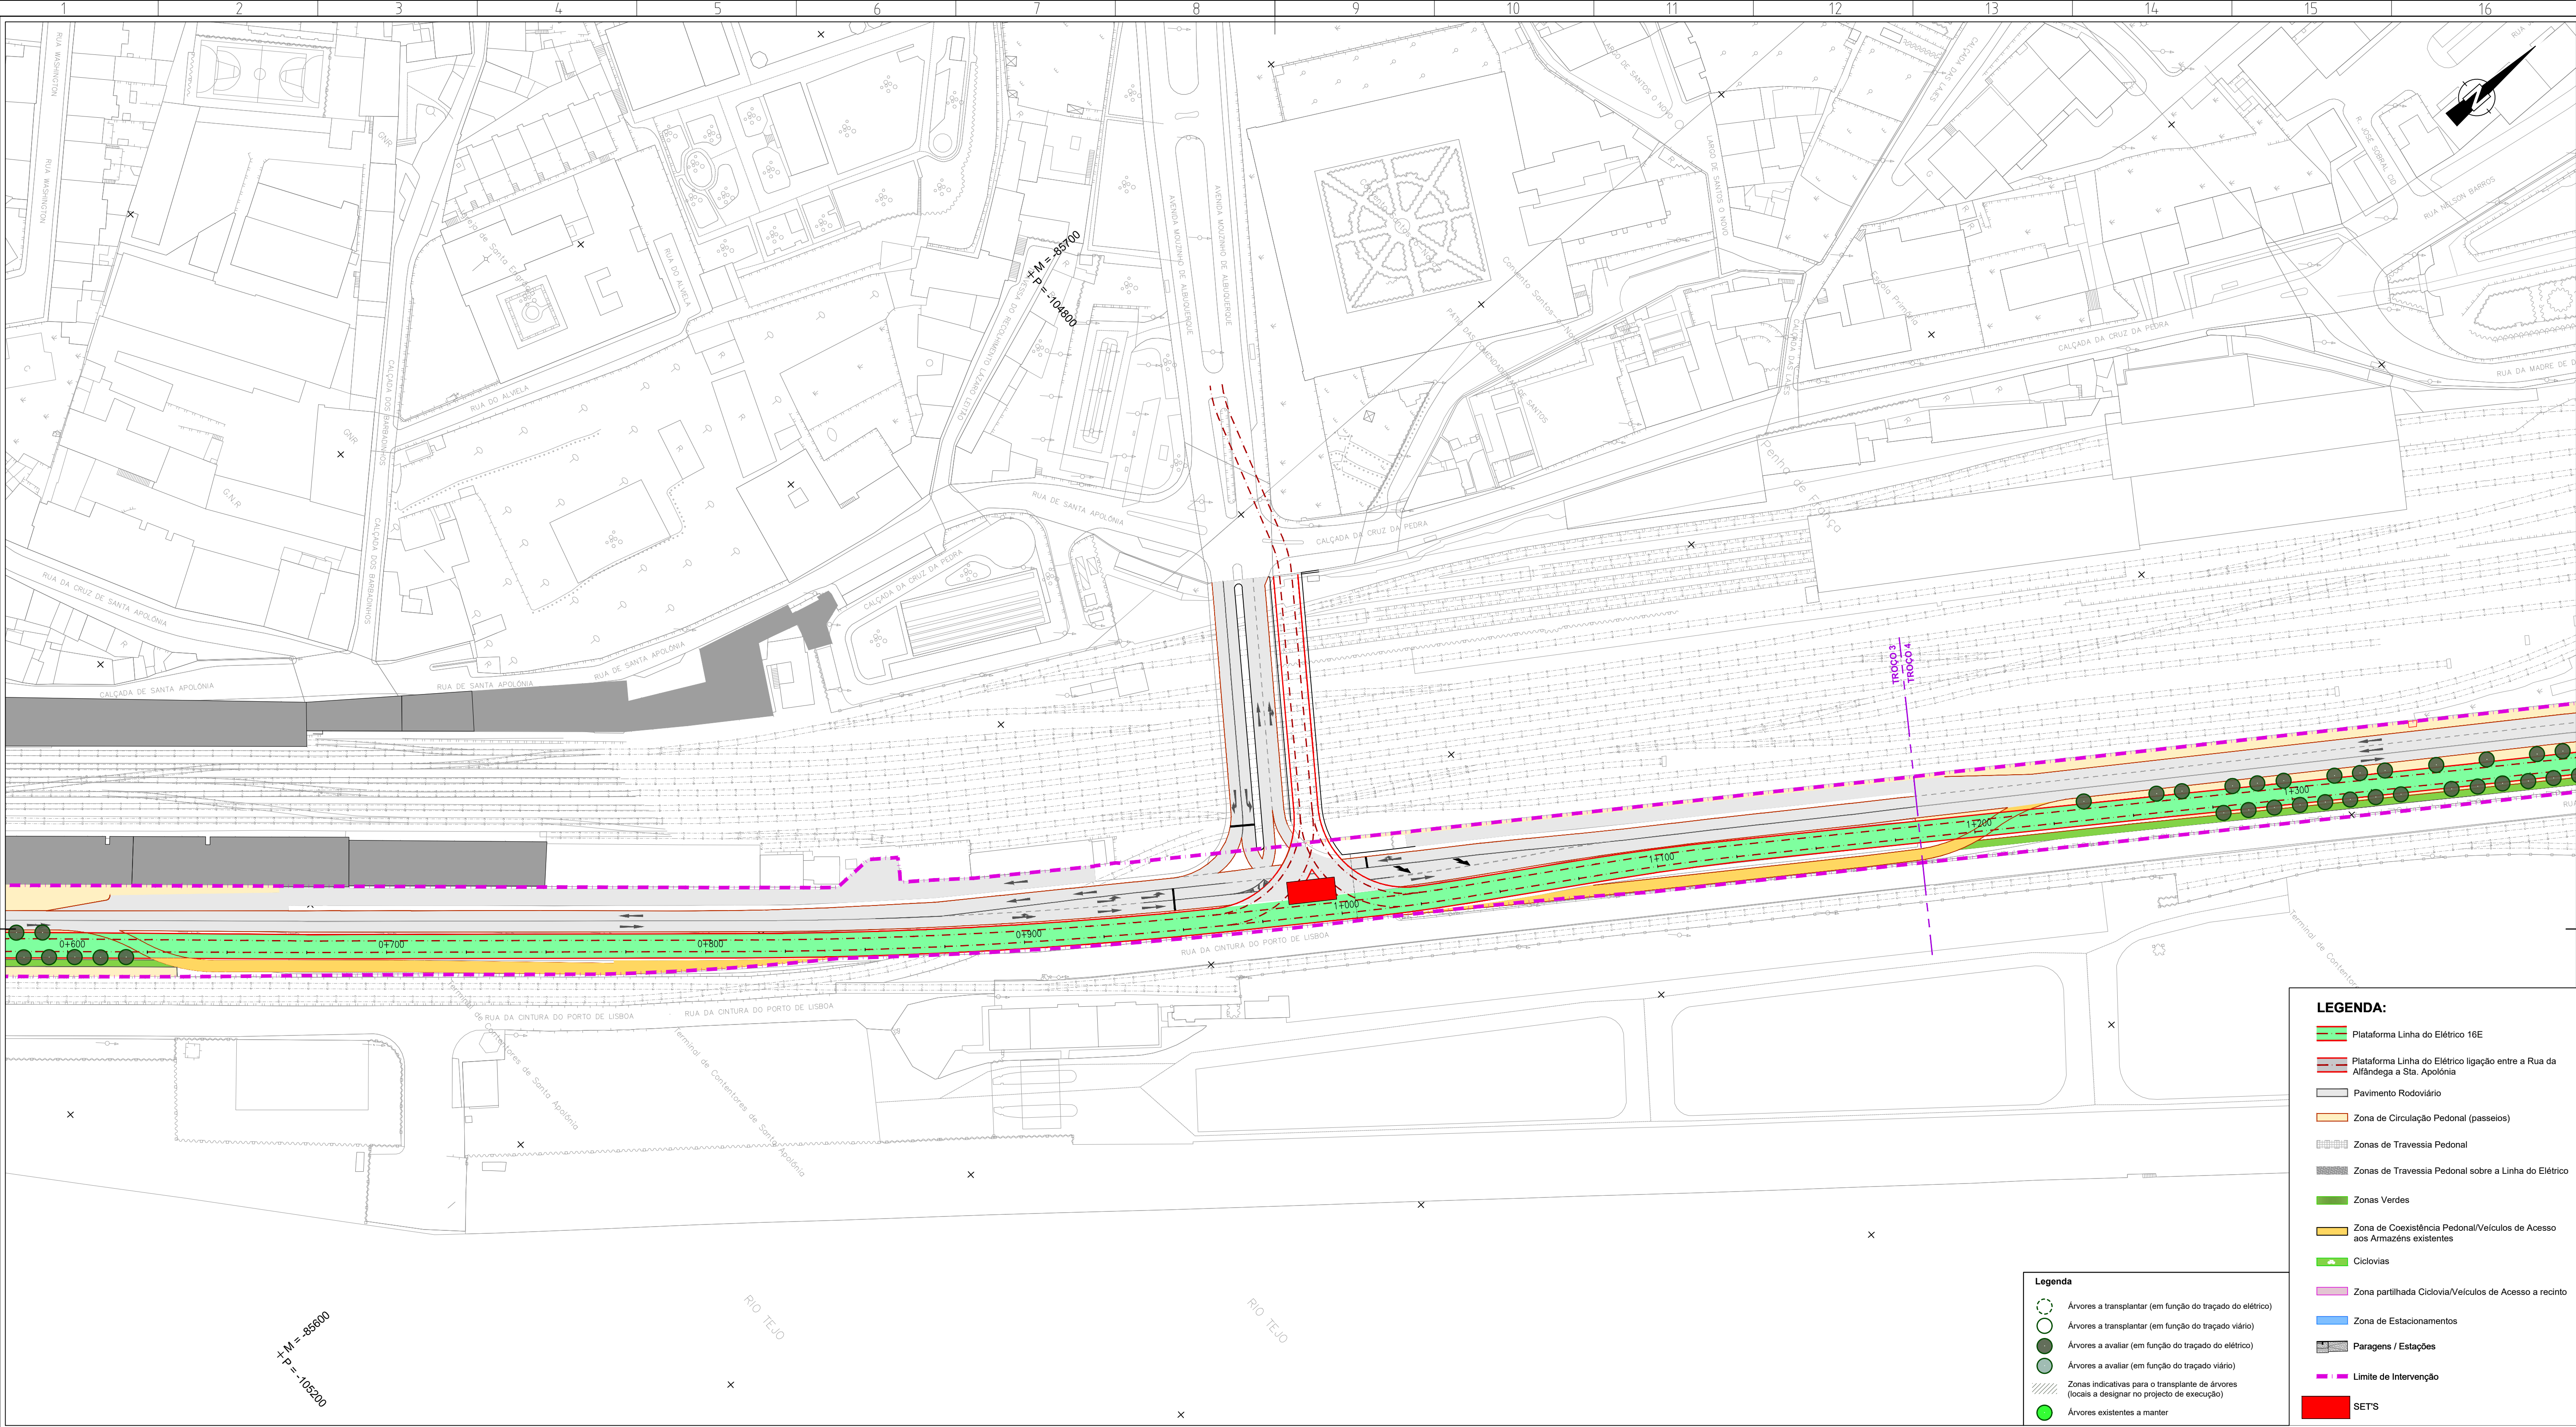


LEGENDA:

- Plataforma Linha de Elétrico 16E
- Plataforma Linha de Elétrico ligação entre a Rua da Alfândega a Sta. Apolónia
- Pavimento Rodoviário
- Zona de Circulação Pedonal (passeios)
- Zonas de Travessia Pedonal
- Zonas de Travessia Pedonal sobre a Linha de Elétrico
- Zonas Verdes
- Zona de Coexistência Pedonal/Veículos de Acesso aos Armazéns existentes
- Ciclovias
- Zona partilhada Ciclovia/Veículos de Acesso a recinto
- Zona de Estacionamentos
- Paragens / Estações
- Limite de Intervenção
- SETS


Legenda

- Árvores a transplantar (em função do traçado do elétrico)
- Árvores a transplantar (em função do traçado viário)
- Árvores a avaliar (em função do traçado do elétrico)
- Árvores a avaliar (em função do traçado viário)
- Zonas indicativas para o transplante de árvores (locais a designar no projecto de execução)
- Árvores existentes a manter

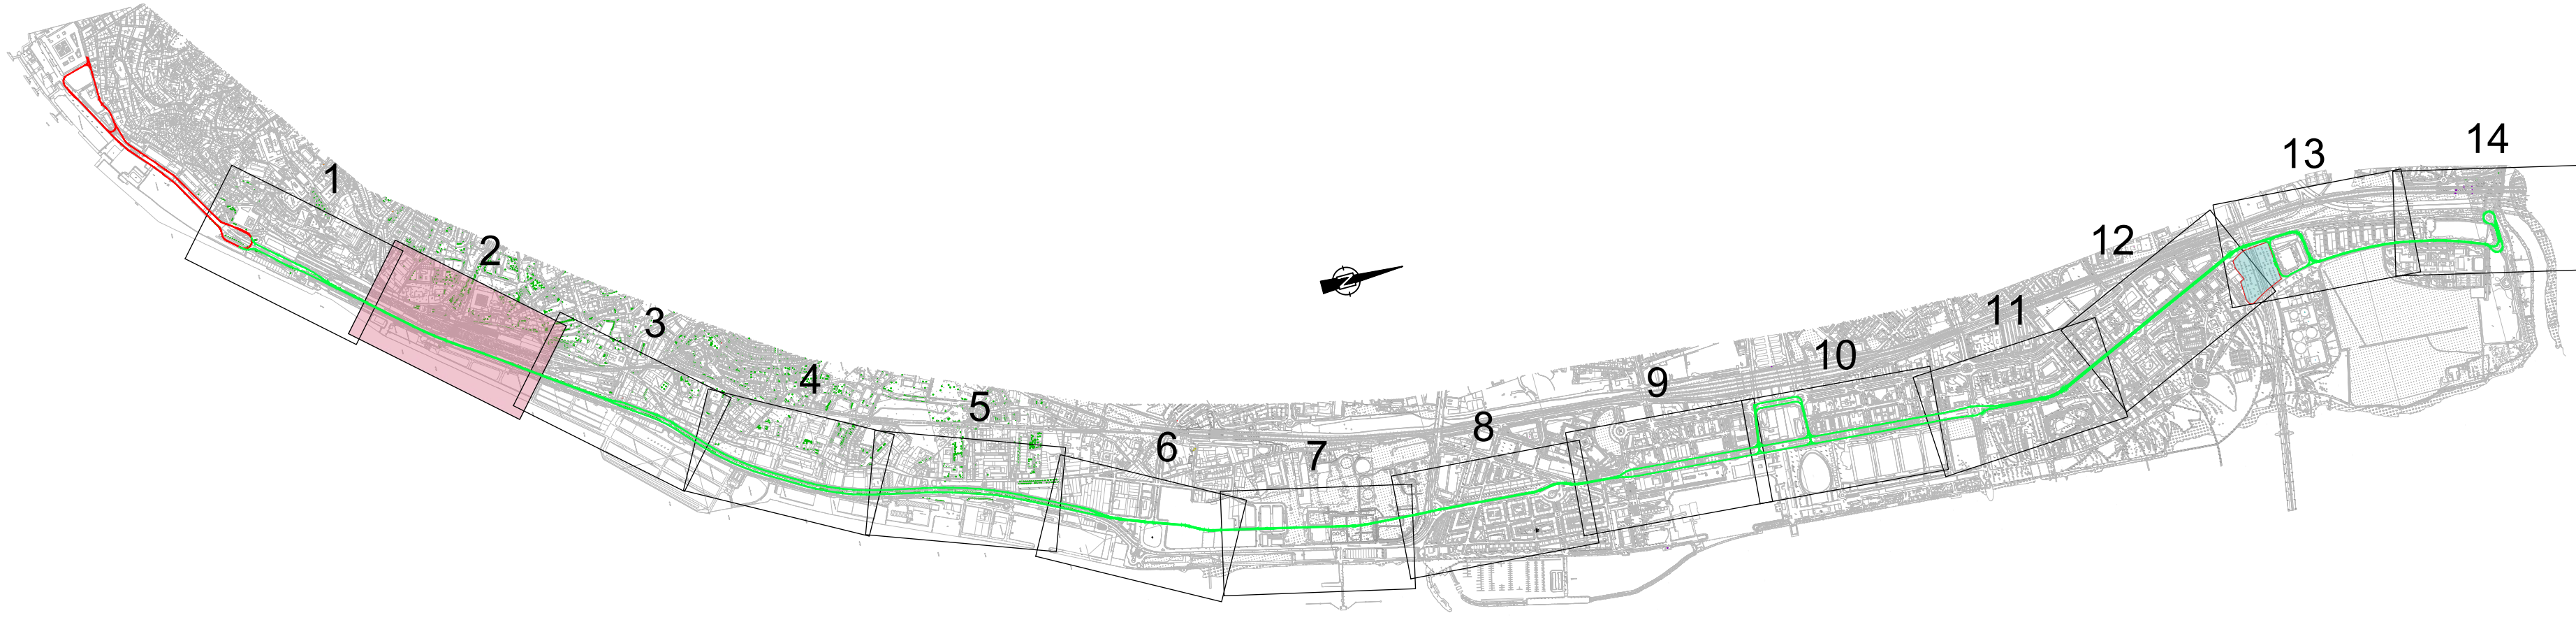

Revisão	Descrição	Data	Desenhou	Verificou
Local:	USBOA	LINHA DE ELÉTRICO RÁPIDO ORIENTAL 16E		
Fase:	PROGRAMA BASE			
Aprov.				
Verif:	Carla Lopes			
Proj:	Ana Matos			
Des:	Luís Lima			
Especialidade:	INSERÇÃO URBANA	TROÇOS 3 a 12 Stª Apolónia - Parque Tejo		
Código da Especialidade:				
Dimensão da Folha:	841 x 594 mm			
Data:	MARÇO/2008			
Nome do Ficheiro:	44324-URB-PB-4.1.0.7.01_14.00.dwg			
Nome do Ficheiro Base:				
Título do Desenho:		PLANTA GERAL - TROÇO 3 e 4 TRAÇADO REFERÊNCIA		
Concessionária(s):				
Tipo/Versão:				
Tipo/Versão:				

ESTE DESENHO É PROPRIEDADE DA CARRIS - COMPANHIA CARRIS DE FERRO DE LISBOA E NÃO PODE SER REPRODUZIDO, DIVULGADO NO TODO OU EM PARTE SEM AUTORIZAÇÃO EXPRESSA. RESERVADOS TODOS OS DIREITOS PELA LEGISLAÇÃO EM VIGOR (DECRETO Nº3081, DE 14 DE MARÇO, ALTERAÇÃO PELA LEI Nº3081, DE 17 DE SETEMBRO).

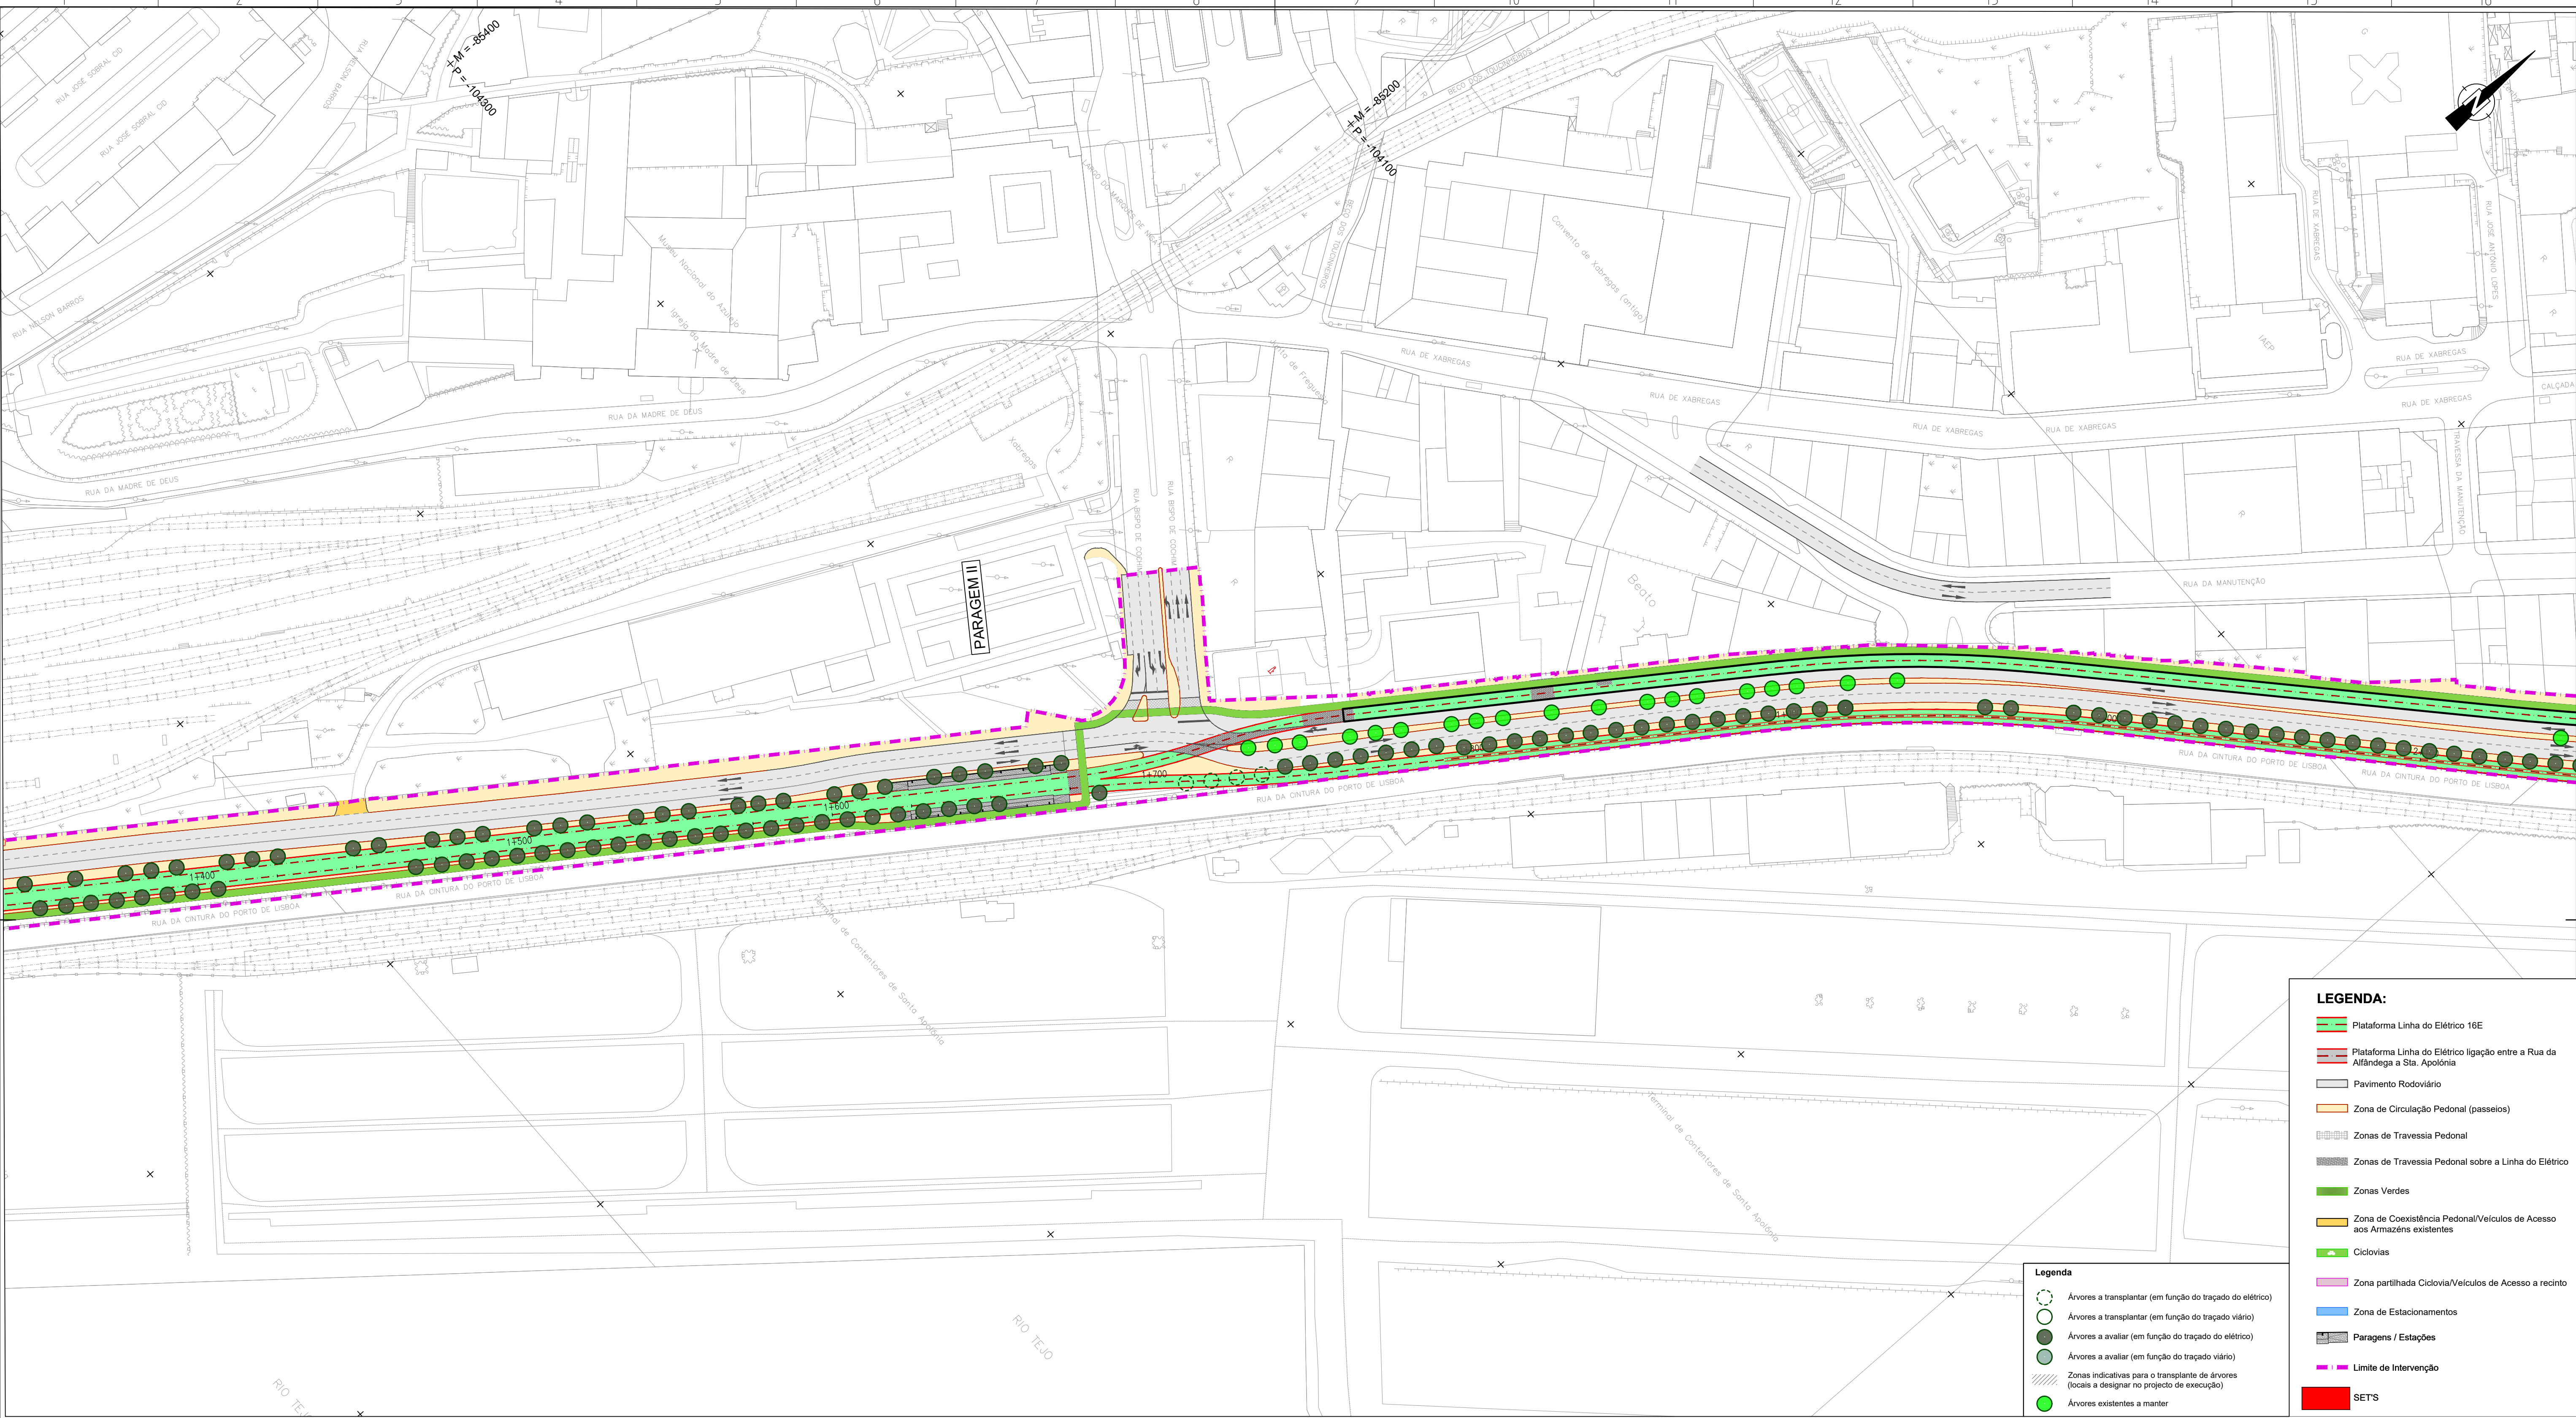


LEGENDA:

- Plataforma Linha do Elétrico 16E
- Plataforma Linha do Elétrico ligação entre a Rua da Alfândega a Sta. Apolónia
- Pavimento Rodoviário
- Zona de Circulação Pedonal (passeios)
- Zonas de Travessia Pedonal
- Zonas de Travessia Pedonal sobre a Linha do Elétrico
- Zonas Verdes
- Zona de Coexistência Pedonal/Veículos de Acesso aos Armazéns existentes
- Ciclovias
- Zona partilhada Ciclovia/Veículos de Acesso a recinto
- Zona de Estacionamentos
- Paragens / Estações
- Limite de Intervenção
- SETS

Legenda

- Árvores a transplantar (em função do traçado do elétrico)
- Árvores a transplantar (em função do traçado viário)
- Árvores a avaliar (em função do traçado do elétrico)
- Árvores a avaliar (em função do traçado viário)
- Zonas indicativas para o transplante de árvores (locais a designar no projecto de execução)
- Árvores existentes a manter

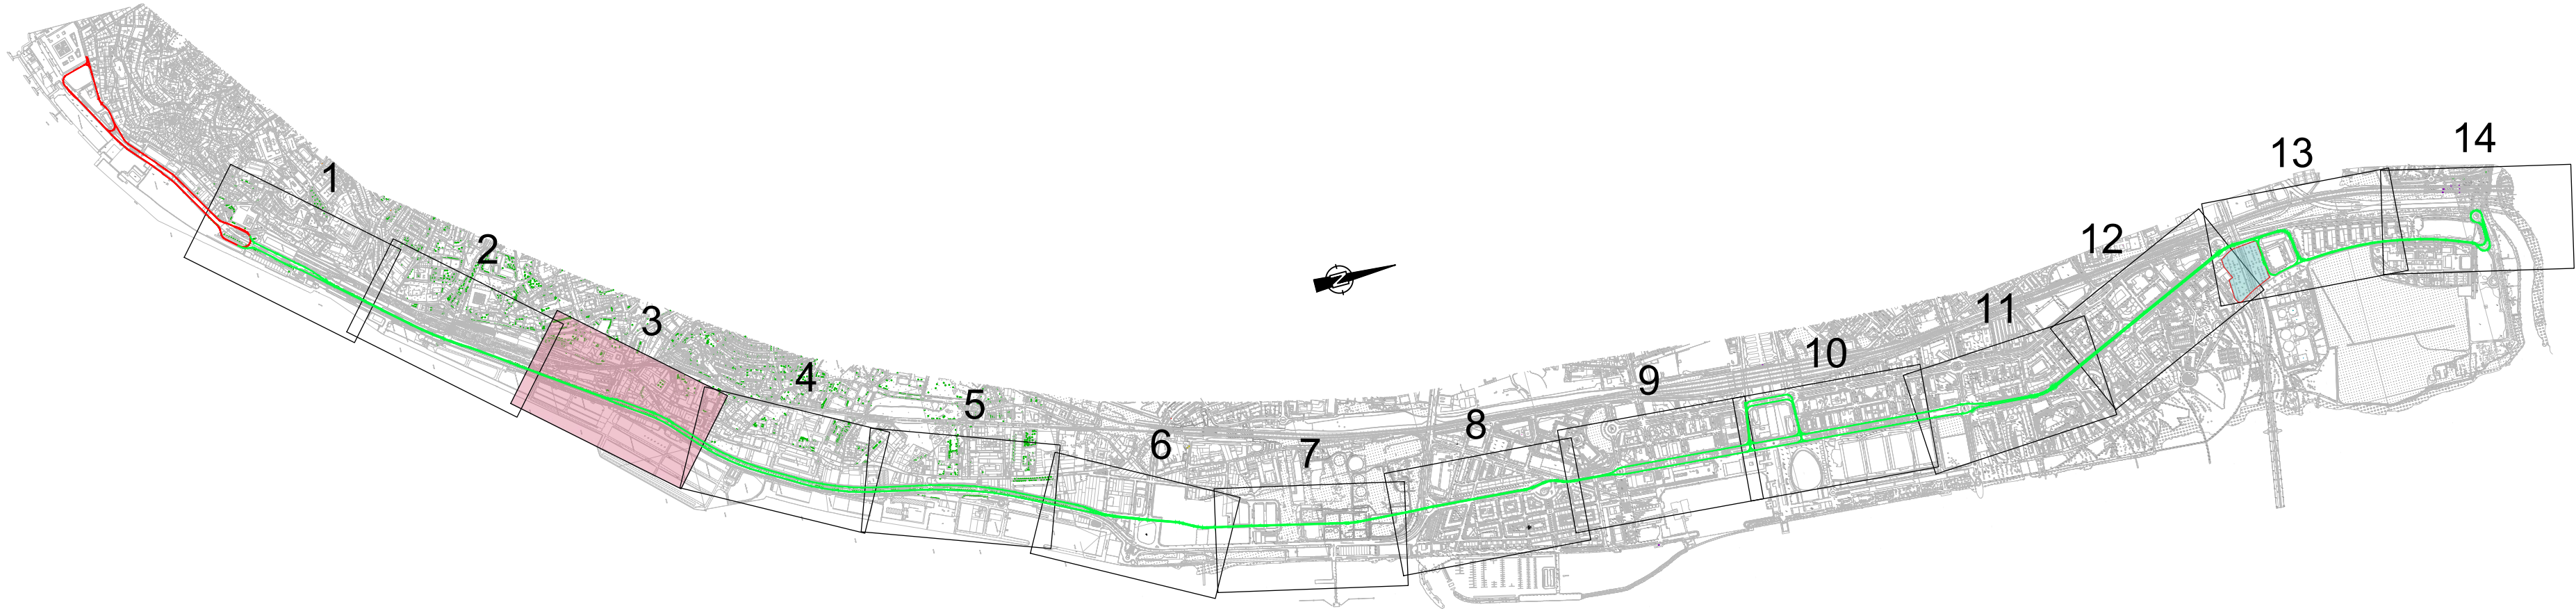


Revisão	Descrição	Data	Desenhou	Verificou

Local: LISBOA	LINHA DE ELÉTRICO RÁPIDO ORIENTAL 16E	 Desenho Nº 4.1.0.7.03 Revisão Nº 00 ATLANTA DA CALHADA PROFESSOR ARQUITECTURA E PROJEÇÃO Escala do desenho: 1:1000 Folhas: 03/14
Fase: PROGRAMA BASE	TROÇOS 3 a 12	
Aprov.:	Sª Apolónia - Parque Tejo	
Verif.: Carlos Lopes		
Proj.: Ana Matos		
Des.: Luis Lima		

Especialidade: INSERÇÃO URBANA	Título do Desenho: PLANTA GERAL - TROÇO 4 TRAÇADO REFERÊNCIA	Concessionaria(s):
Código da Especialidade: - - -	Nome do Ficheiro: 44324-URB-PB-4.1.0.7.01_14.00.dwg	Tipo/Versão:
Dimensão da Folha: 841 x 594 mm	Nome do Ficheiro Base: -	Tipo/Versão:
Data: MARÇO/2008		

ESTE DESENHO É PROPRIEDADE DA CARRIS - COMPANHIA CARRIS DE FERRO DE LISBOA E NÃO PODE SER REPRODUZIDO, DIVULGADO NO TODO OU EM PARTE SEM AUTORIZAÇÃO EXPRESSA. RESERVADOS TODOS OS DIREITOS RELACIONADOS EM VIGOR (DECRETO Nº3083, DE 14 DE MARÇO, ALTERAÇÃO PELA LEI Nº3083, DE 17 DE SETEMBRO).

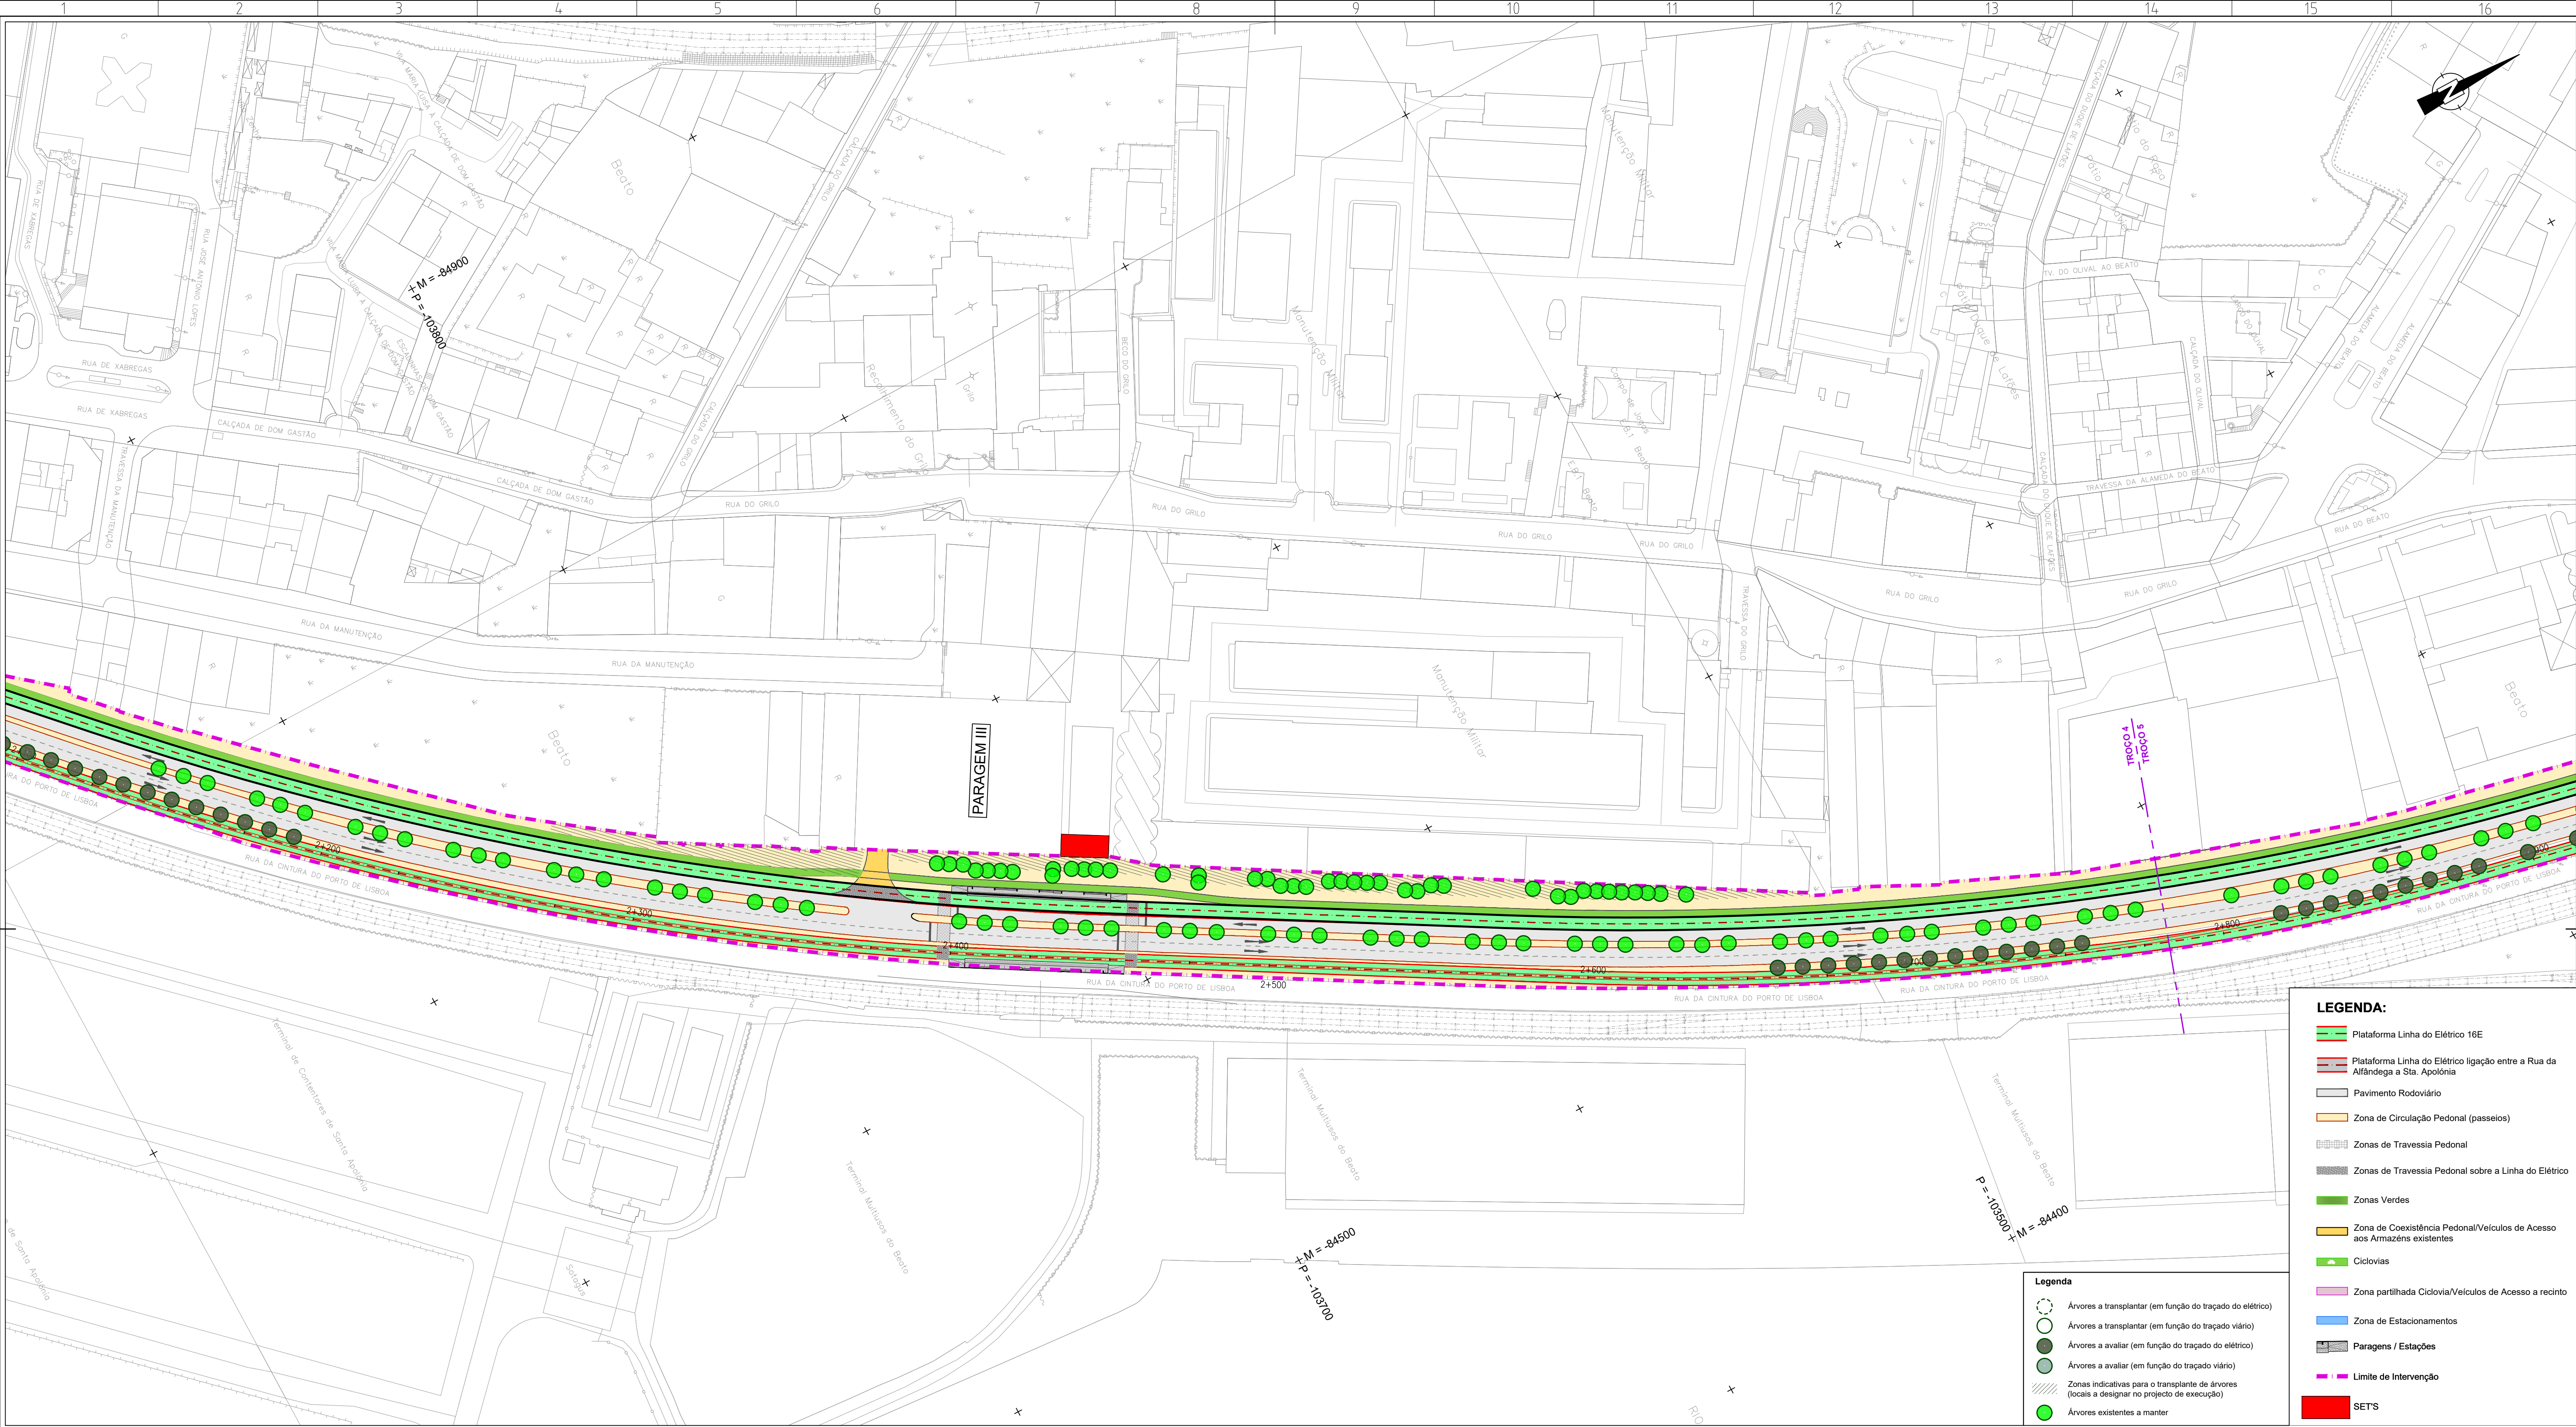


LEGENDA:

- Plataforma Linha de Elétrico 16E
- Plataforma Linha de Elétrico ligação entre a Rua da Alfândega a Sta. Apolónia
- Pavimento Rodoviário
- Zona de Circulação Pedonal (passeios)
- Zonas de Travessia Pedonal
- Zonas de Travessia Pedonal sobre a Linha de Elétrico
- Zonas Verdes
- Zona de Coexistência Pedonal/Veículos de Acesso aos Armazéns existentes
- Ciclovias
- Zona partilhada Ciclovias/Veículos de Acesso a recinto
- Zona de Estacionamento
- Paragens / Estações
- Limite de Intervenção
- SETS

Legenda

- Árvores a transplantar (em função do traçado do elétrico)
- Árvores a transplantar (em função do traçado viário)
- Árvores a avaliar (em função do traçado do elétrico)
- Árvores a avaliar (em função do traçado viário)
- Zonas indicativas para o transplante de árvores (locais a designar no projecto de execução)
- Árvores existentes a manter

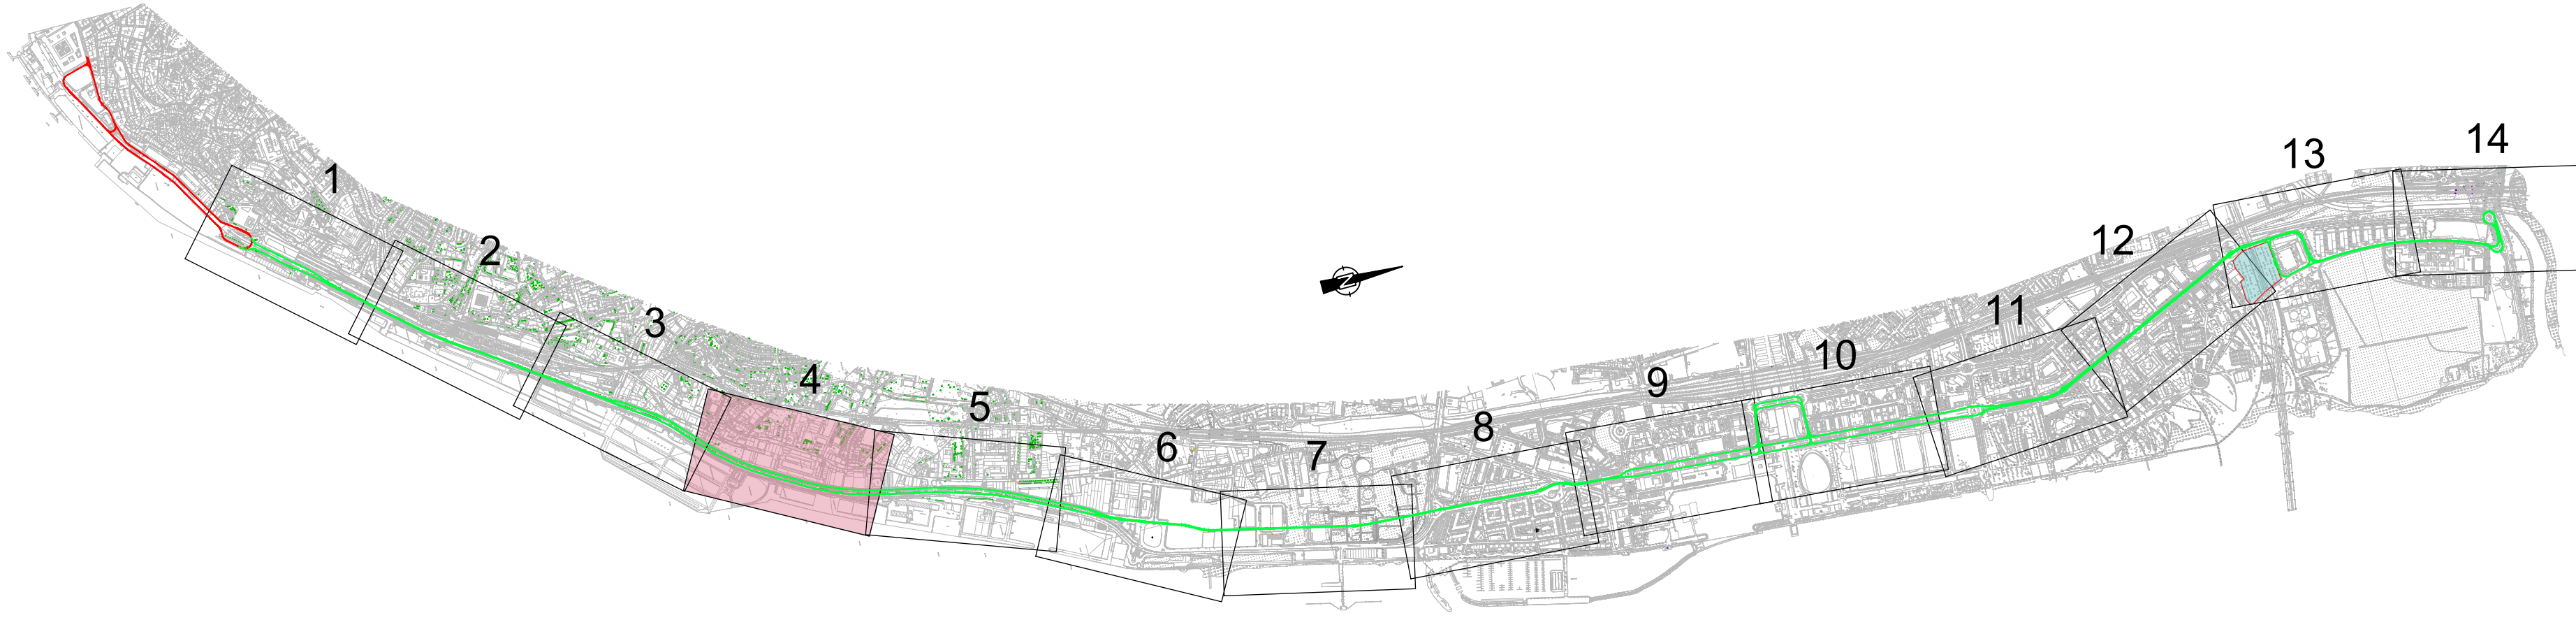

Revisão	Descrição	Data	Desenhou	Verificou
Local:	USBOA	LINHA DE ELÉTRICO RÁPIDO ORIENTAL 16E		
Fase:	PROGRAMA BASE			
Aprov.				
Verif:	Carla Lopes	TROÇOS 3 a 12		
Proj:	Ana Matos	Stª Apolónia - Parque Tejo		
Des:	Luís Lima			
Especialidade:	INSERÇÃO URBANA	PLANTA GERAL - TROÇO 4 e 5		
Código da Especialidade:		TRAÇADO REFERÊNCIA		
Dimensão da Folha:	841 x 594 mm			
Data:	MARÇO 2008			
Este desenho é propriedade da Carris - Companhia Carris de Ferro de Lisboa e não pode ser reproduzido, divulgado no todo ou em parte sem autorização expressa. Reservados todos os direitos pela legislação em vigor (Decreto nº 308/82 de 14 de Março, Alteração pela Lei nº 30/83 de 17 de Setembro).				


carris

Desenho Nº: 4.1.0.7.04
Revisão Nº: 00


PROFICO
PROFESSOR ARQUITECTURA E PROJEÇÃO

F.J. Consultores
ARQUITECTURA E PROJEÇÃO

Escala do desenho: 1:1000
Folhas: 04/14

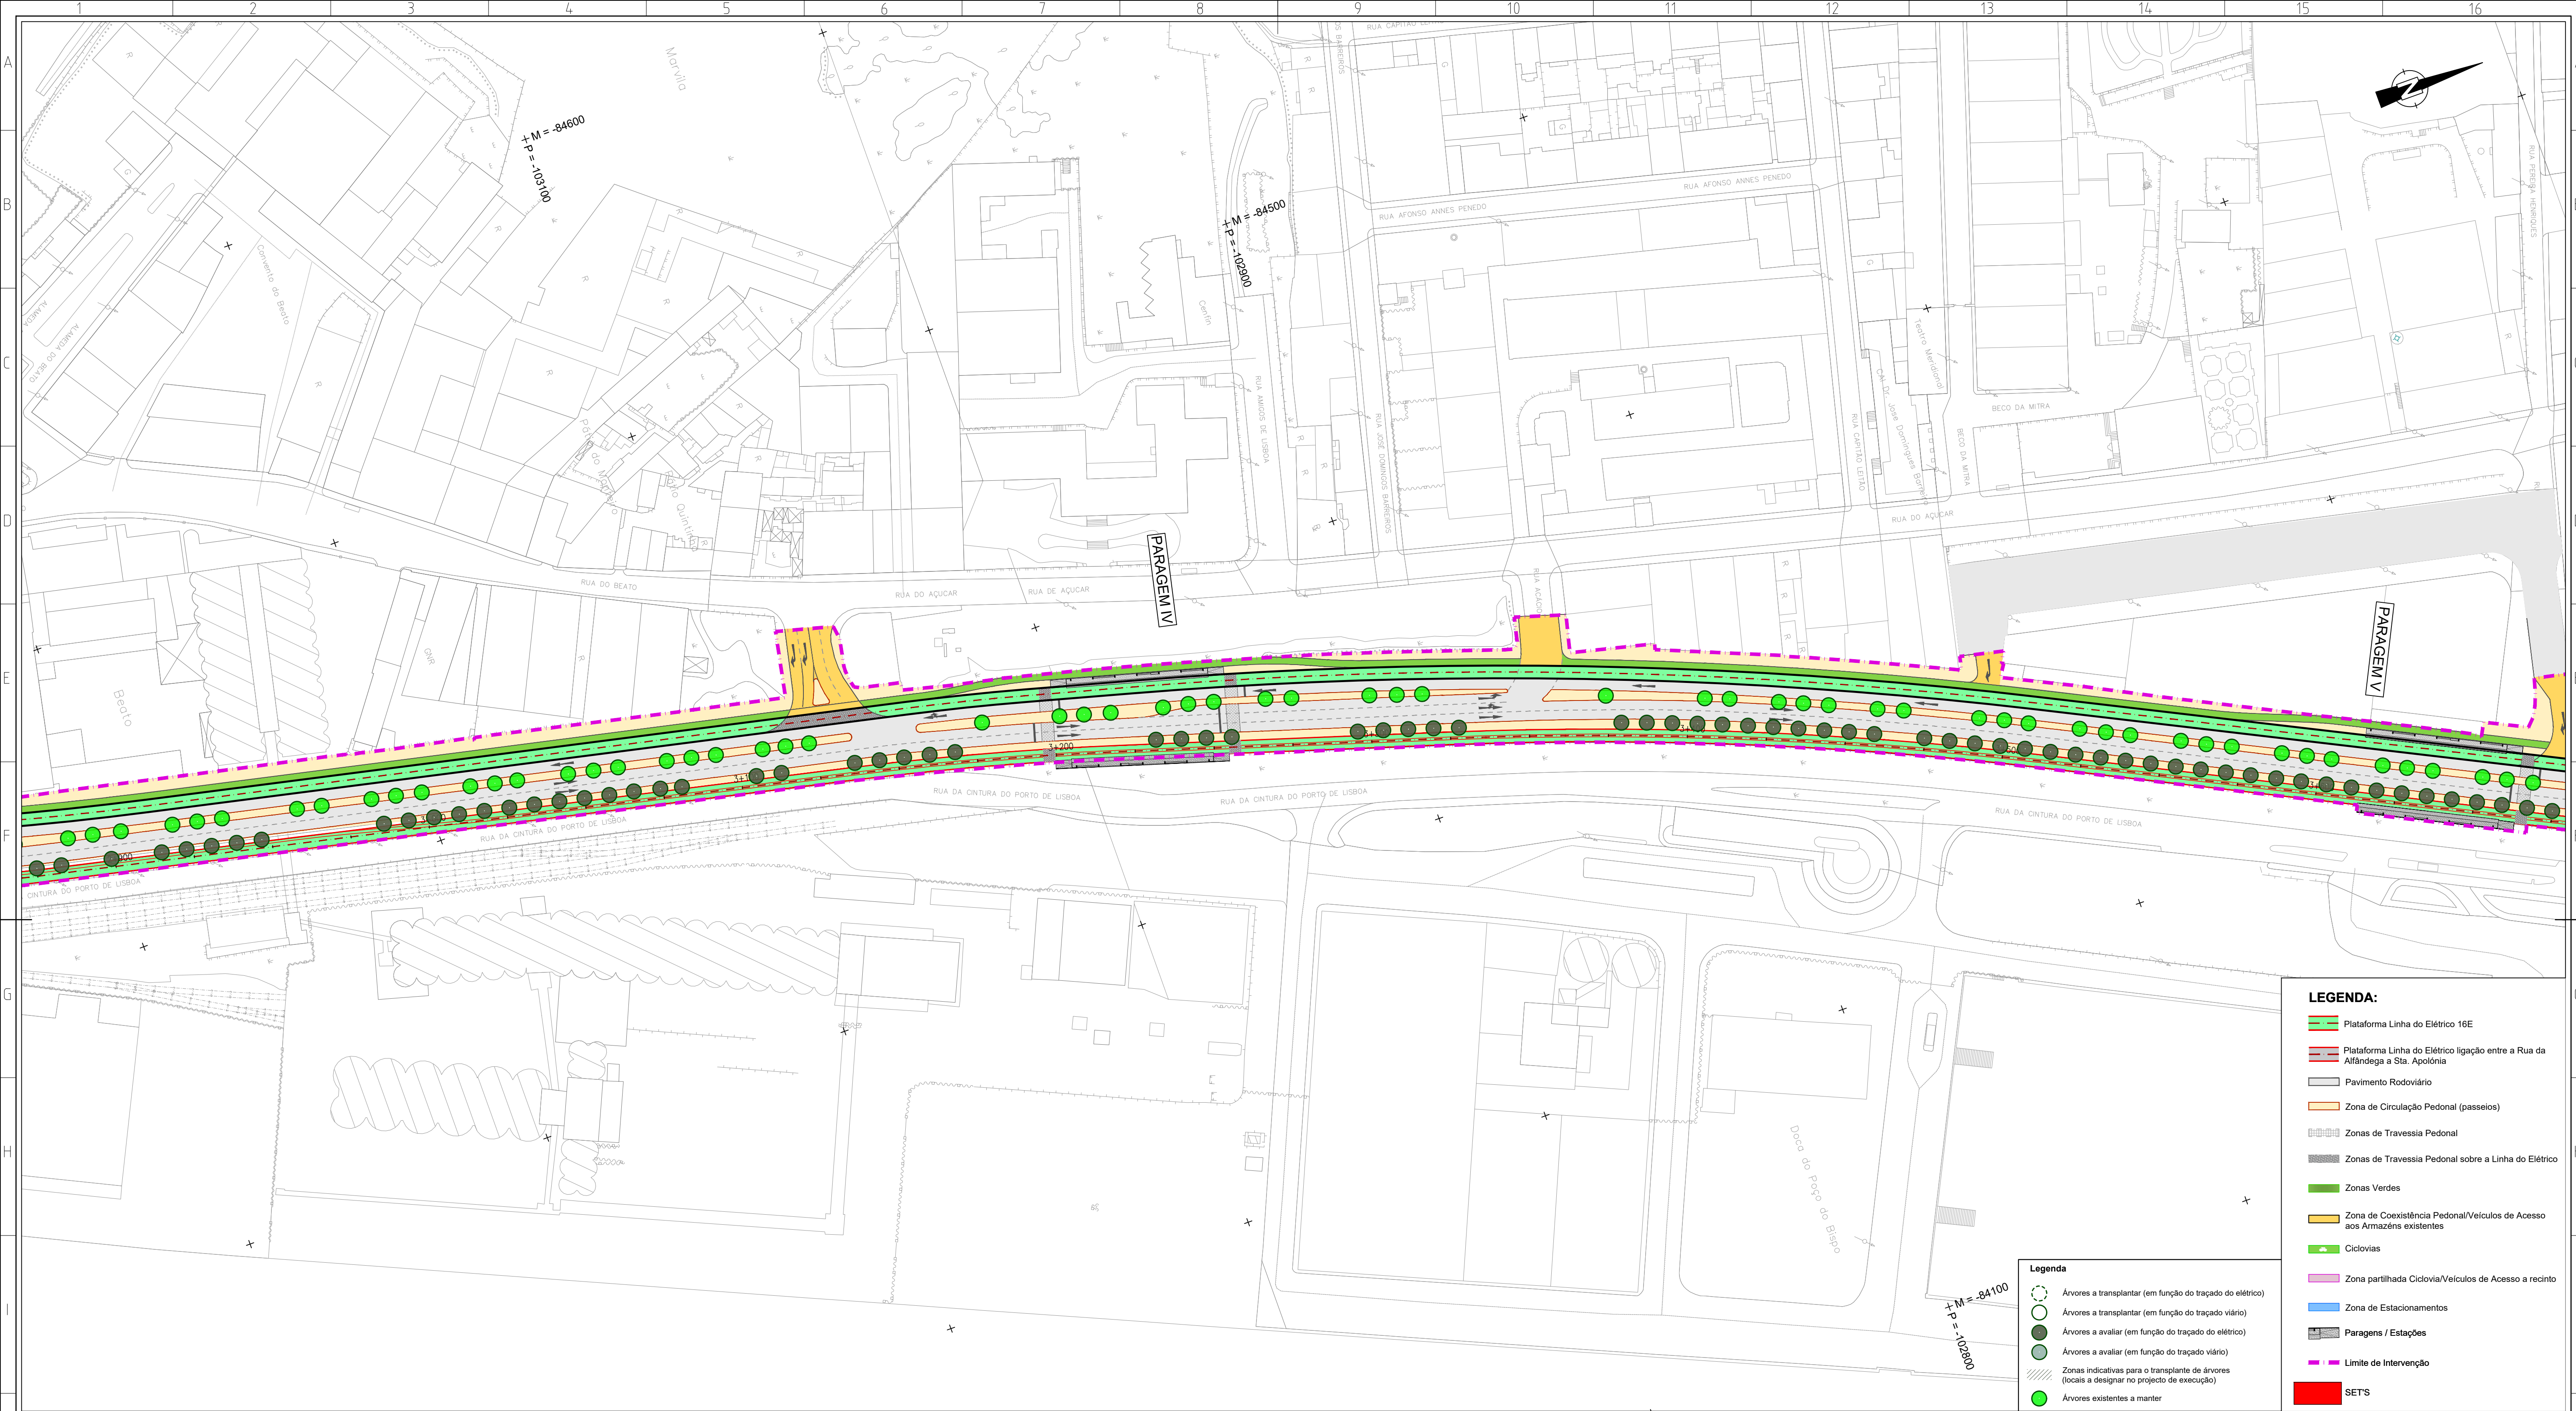[illegible]

ESTE DESENHO É PROPRIEDADE DA CARRIS - COMPANHIA CARRIS DE FERRO DE LISBOA, E NÃO PODE SER REPRODUZIDO, DIVULGADO NO TODO OU EM PARTE SEM AUTORIZAÇÃO EXPRESSA, RESERVADOS TODOS OS DIREITOS PELA LEGISLAÇÃO EM VIGOR (DECRETO Nº6385, DE 14 DE MARÇO, ALTERADO PELA LEI Nº4585, DE 17 DE SETEMBRO).

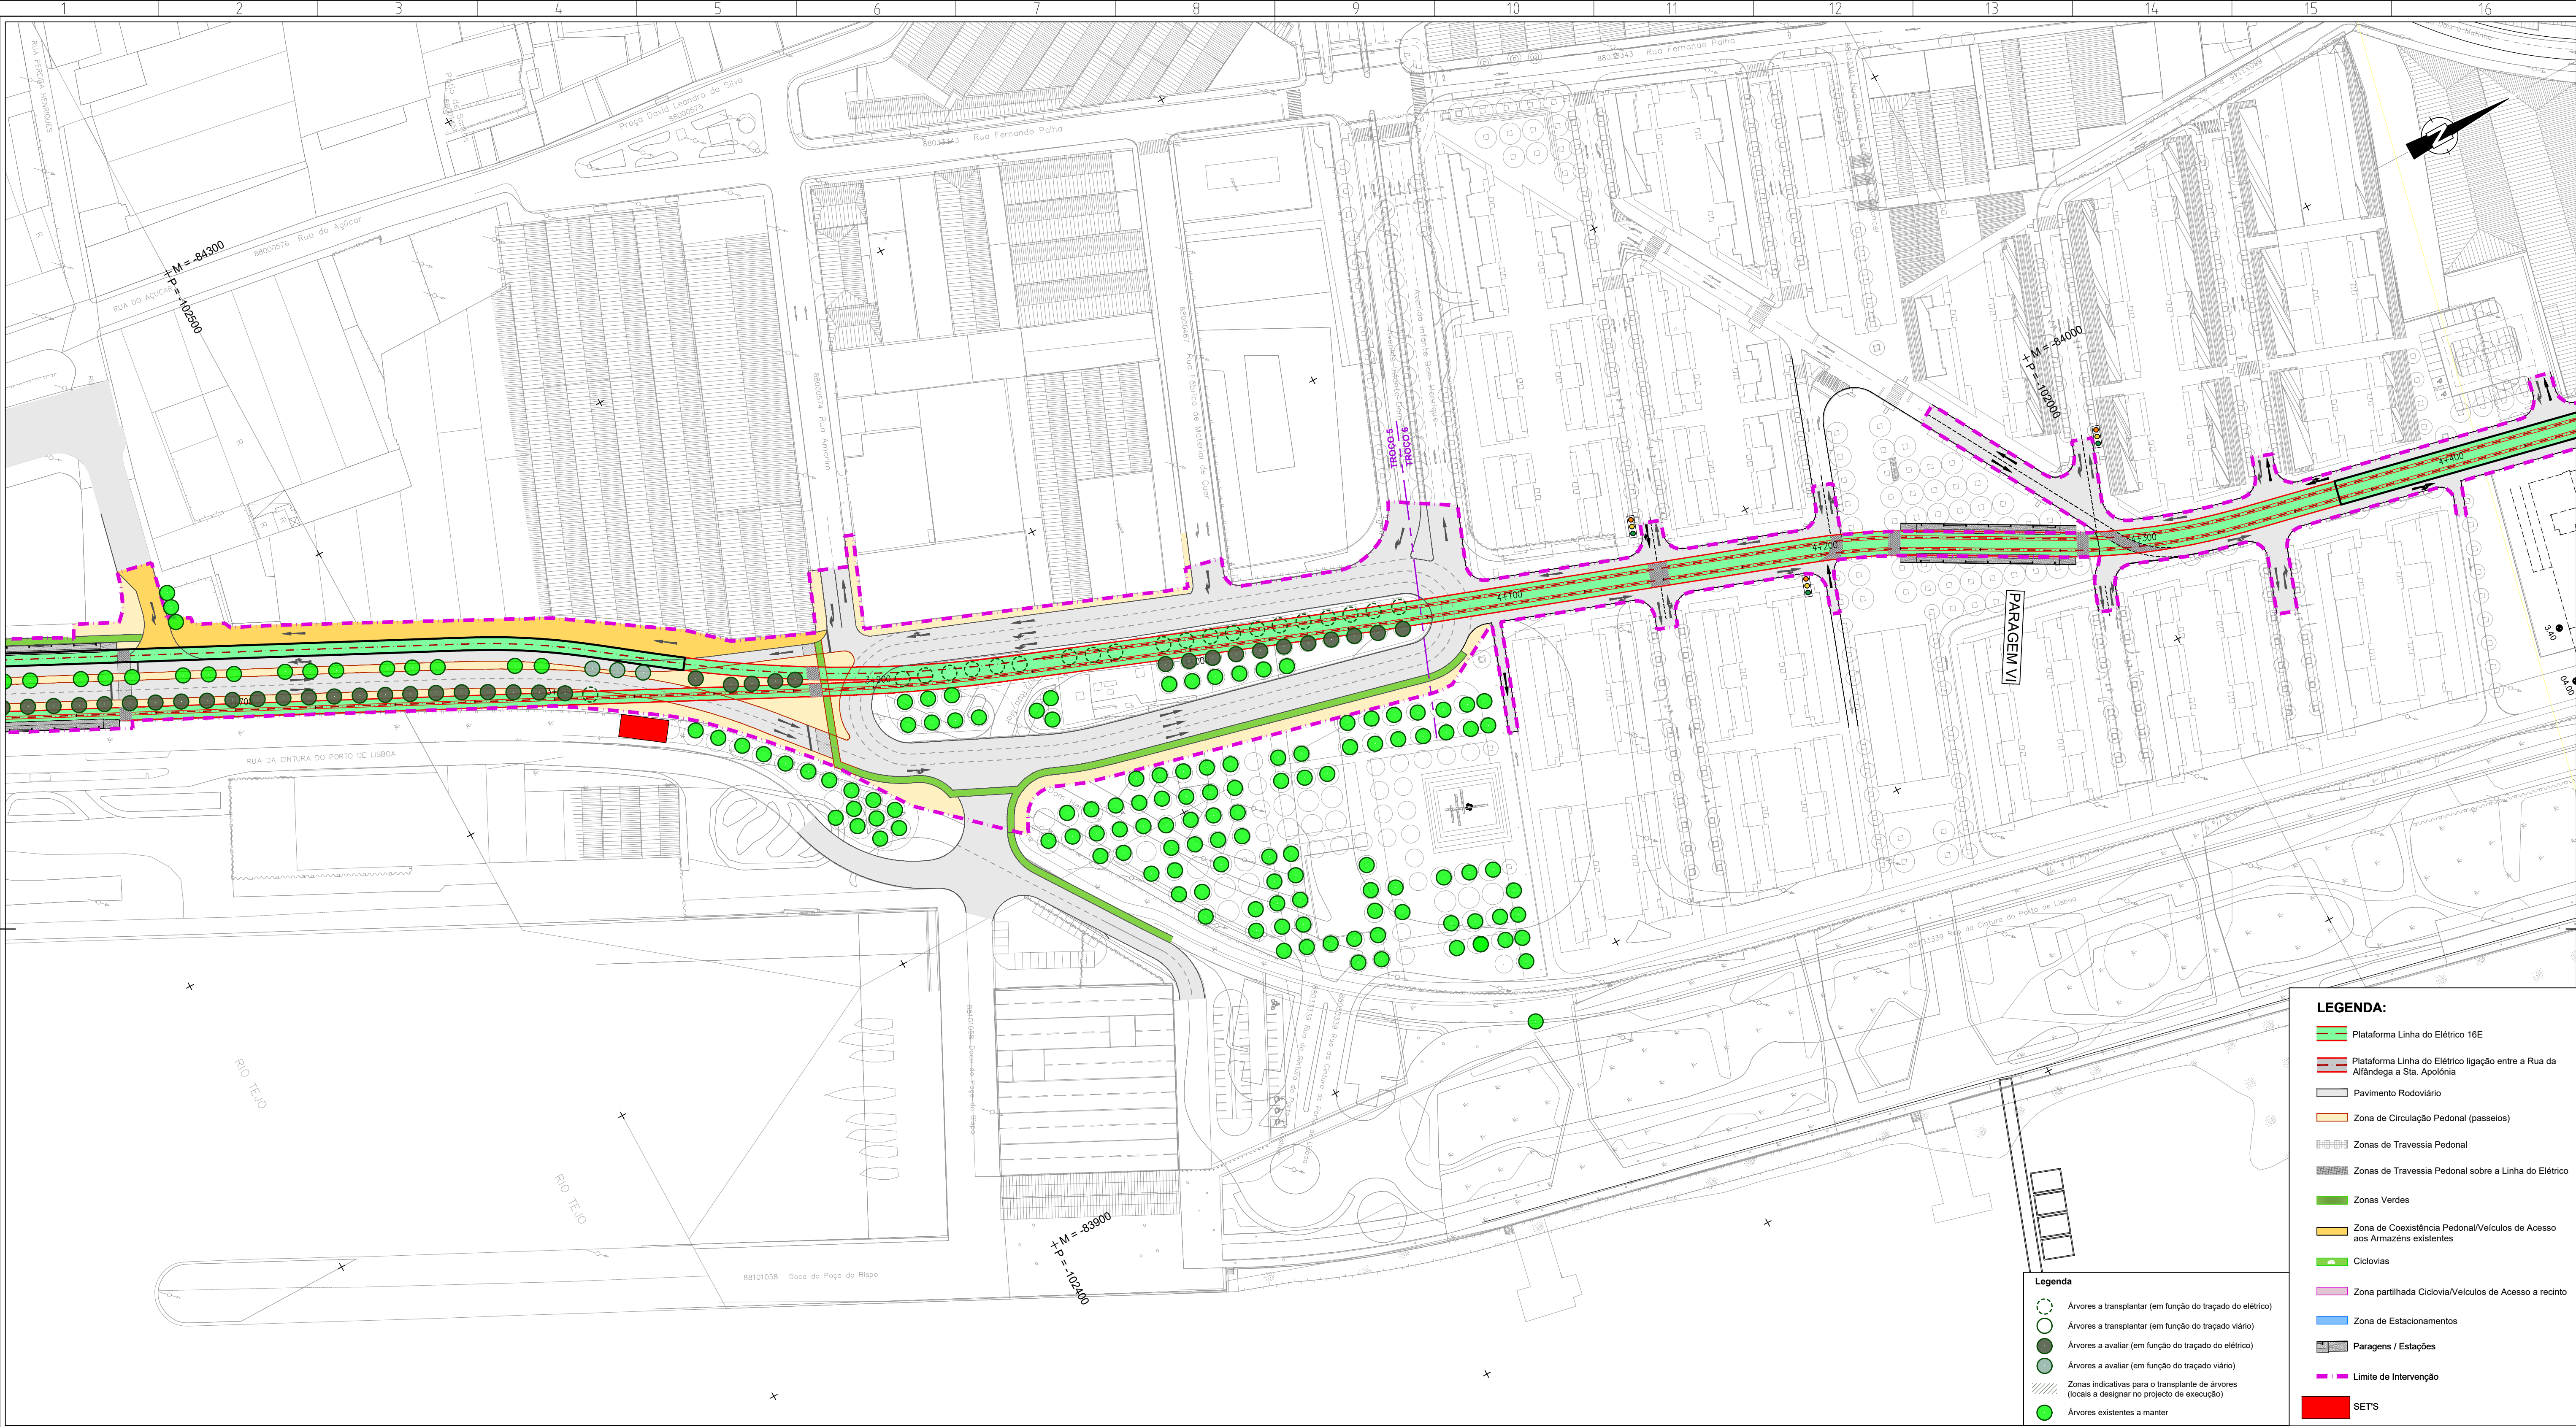

LEGENDA:

- Plataforma Linha do Elétrico 16E
- Plataforma Linha do Elétrico ligação entre a Rua da Alfândega e Sta. Apolónia
- Pavimento Rodoviário
- Zona de Circulação Pedonal (passeios)
- Zonas de Travessia Pedonal
- Zonas de Travessia Pedonal sobre a Linha do Elétrico
- Zonas Verdes
- Zona de Coexistência Pedonal/Veículos de Acesso aos Armazéns existentes
- Ciclovias
- Zona partilhada Ciclovia/Veículos de Acesso a recinto
- Zona de Estacionamento
- Paragens / Estações
- Limite de Intervenção
- SETS

Legenda

- Árvores a transplantar (em função do traçado do elétrico)
- Árvores a transplantar (em função do traçado viário)
- Árvores a avaliar (em função do traçado do elétrico)
- Árvores a avaliar (em função do traçado viário)
- Zonas indicativas para o transplante de árvores (locais a designar no projecto de execução)
- Árvores existentes a manter




Revisão	Descrição	Data	Desenhou	Verificou

Local: LISBOA	LINHA DE ELÉTRICO RÁPIDO ORIENTAL 16E	 Desenho Nº: 4.1.0.7.06 Revisão Nº: 00 Escala do desenho: 1:1000 Folhas: 06/14
Fase: PROGRAMA BASE	TROÇOS 3 a 12	
Apov:	Sª Apolónia - Parque Tejo	
Verif: Carlos Lopes		
Proj: Ana Matos		
Des: Luis Lima		

Especialidade: INSERÇÃO URBANA	Título do Desenho: PLANTA GERAL - TROÇO 5 e 6 TRAÇADO REFERÊNCIA	Concessionária(s):
Código da Especialidade:	Nome do Ficheiro: 44324-URB-PB-4.1.0.7.01_14.00.dwg	Tipo/Verão:
Dimensão da Folha: 841 x 594 mm	Nome dos Ficheiros Base:	Tipo/Verão:
Data: MARÇO/2008		

ESTE DESENHO É PROPRIEDADE DA CARRIS - COMPANHIA CARRIS DE FERRO DE LISBOA E NÃO PODE SER REPRODUZIDO, DIVULGADO NO TODO OU EM PARTE SEM AUTORIZAÇÃO EXPRESSA. RESERVADOS TODOS OS DIREITOS RELACIONADOS EM VIGOR DECRETOS Nº 14 DE MARÇO, ALTERAÇÃO PELA LEI Nº 10 DE SETEMBRO.

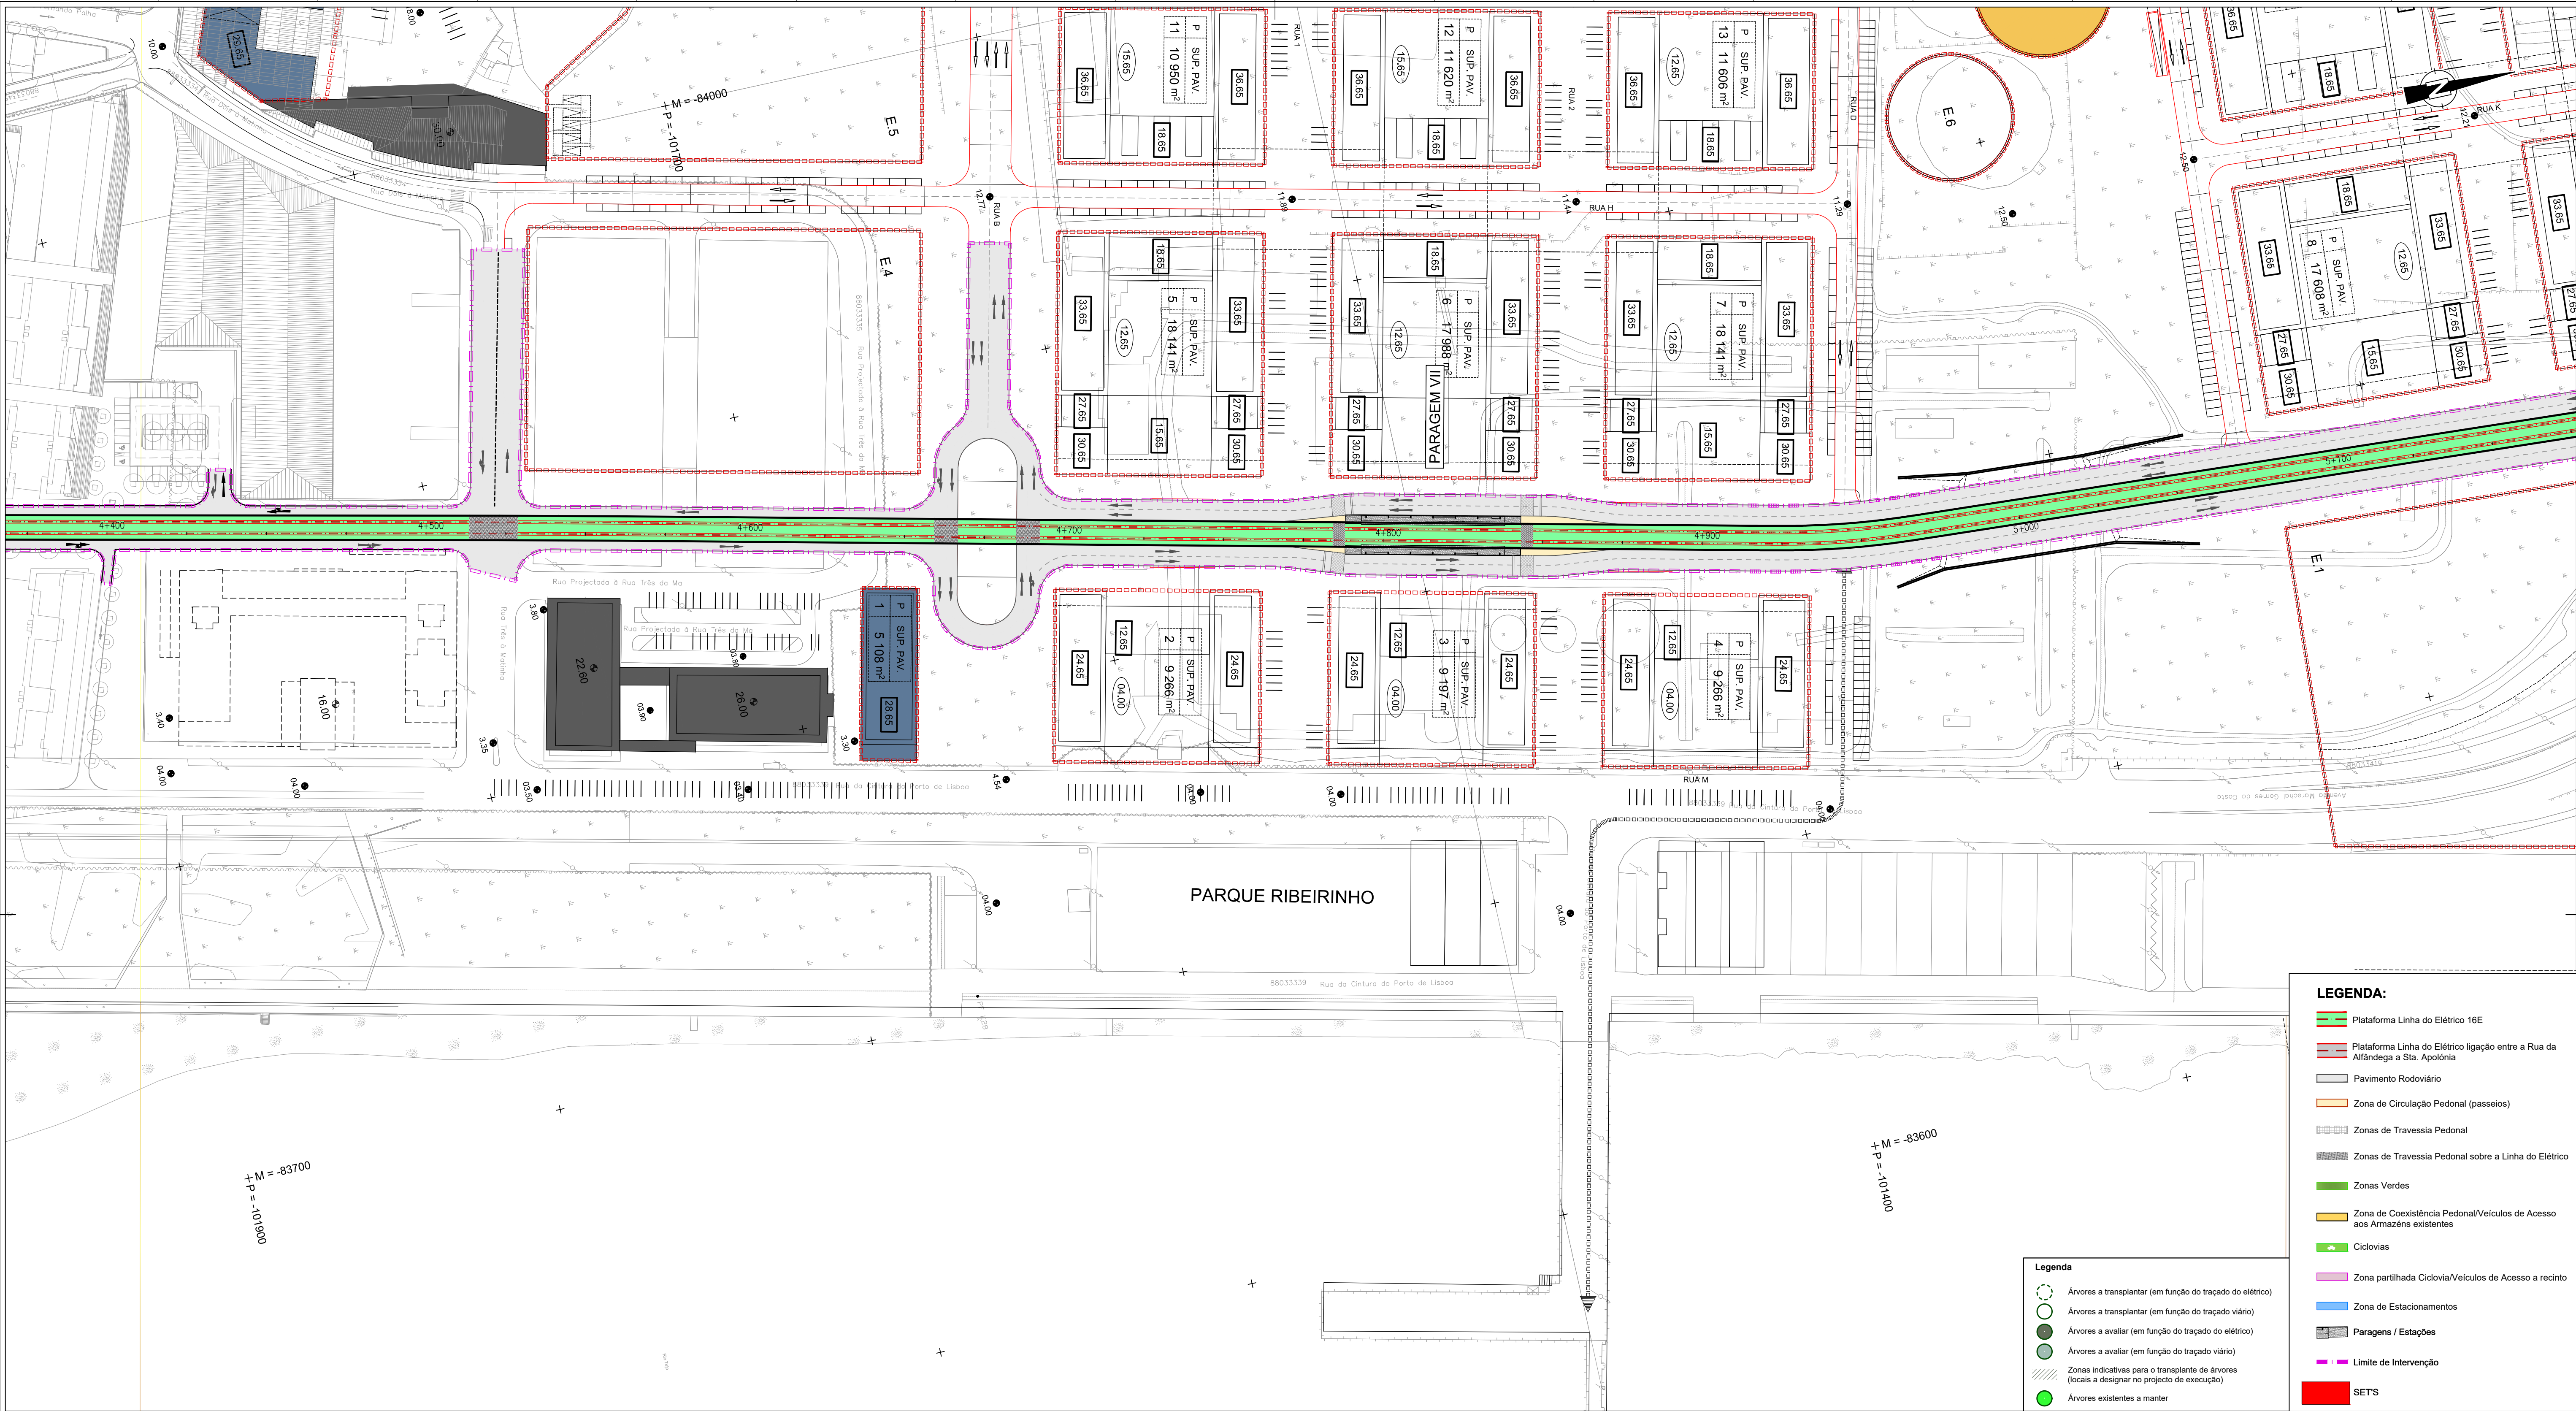

LEGENDA:

- Plataforma Linha do Elétrico 16E
- Plataforma Linha do Elétrico ligação entre a Rua da Alfândega a Sta. Apolónia
- Pavimento Rodoviário
- Zona de Circulação Pedonal (passeios)
- Zonas de Travessia Pedonal
- Zonas de Travessia Pedonal sobre a Linha do Elétrico
- Zonas Verdes
- Zona de Coexistência Pedonal/Veículos de Acesso aos Armazéns existentes
- Ciclovias
- Zona partilhada Ciclovia/Veículos de Acesso a recinto
- Zona de Estacionamento
- Paragens / Estações
- Limite de Intervenção
- SETS

Legenda

- Árvores a transplantar (em função do traçado do elétrico)
- Árvores a transplantar (em função do traçado viário)
- Árvores a avaliar (em função do traçado do elétrico)
- Árvores a avaliar (em função do traçado viário)
- Zonas indicativas para o transplante de árvores (locais a designar no projecto de execução)
- Árvores existentes a manter



Revisão	Descrição	Data	Desenhou	Verificou
Local:	USBOA	LINHA DE ELÉTRICO RÁPIDO ORIENTAL 16E		
Fase:	PROGRAMA BASE			
Aprov.				
Verif:	Carla Lopes			
Proj:	Ana Matos			
Des:	Luís Lima			
		TROÇOS 3 a 12 Stª Apolónia - Parque Tejo		
Especialidade:	INSERÇÃO URBANA	Título do Desenho:	PLANTA GERAL - TROÇO 6 TRAÇADO REFERÊNCIA	
Código da Especialidade:		Nome do Ficheiro:	44324-URB-PB-4.1.0.7.01_14.00.bwg	
Dimensão da Folha:	841 x 594 mm	Nome do Ficheiro Base:		
Data:	MARÇO 2008	Tipo/Varia:		
		Tipo/Varia:		
		Concessionária(s):		

carris

Desenho Nº 4.1.0.7.07 00


PROFICO

ARQUITECTURA E ENGENHARIA



Escala do desenho: 1:1000

Folhas: 07/14



ESTE DESENHO É PROPRIEDADE DA CARRIS - COMPANHIA CARRIS DE FERRO DE LISBOA E NÃO PODE SER REPRODUZIDO, DIVULGADO NO TODO OU EM PARTE SEM AUTORIZAÇÃO EXPRESSA. RESERVADOS TODOS OS DIREITOS RELACIONADOS COM A LEI Nº 17/2007, DE 13 DE MARÇO, ALTERAÇÃO À LEI Nº 17/2007, DE 17 DE SETEMBRO.

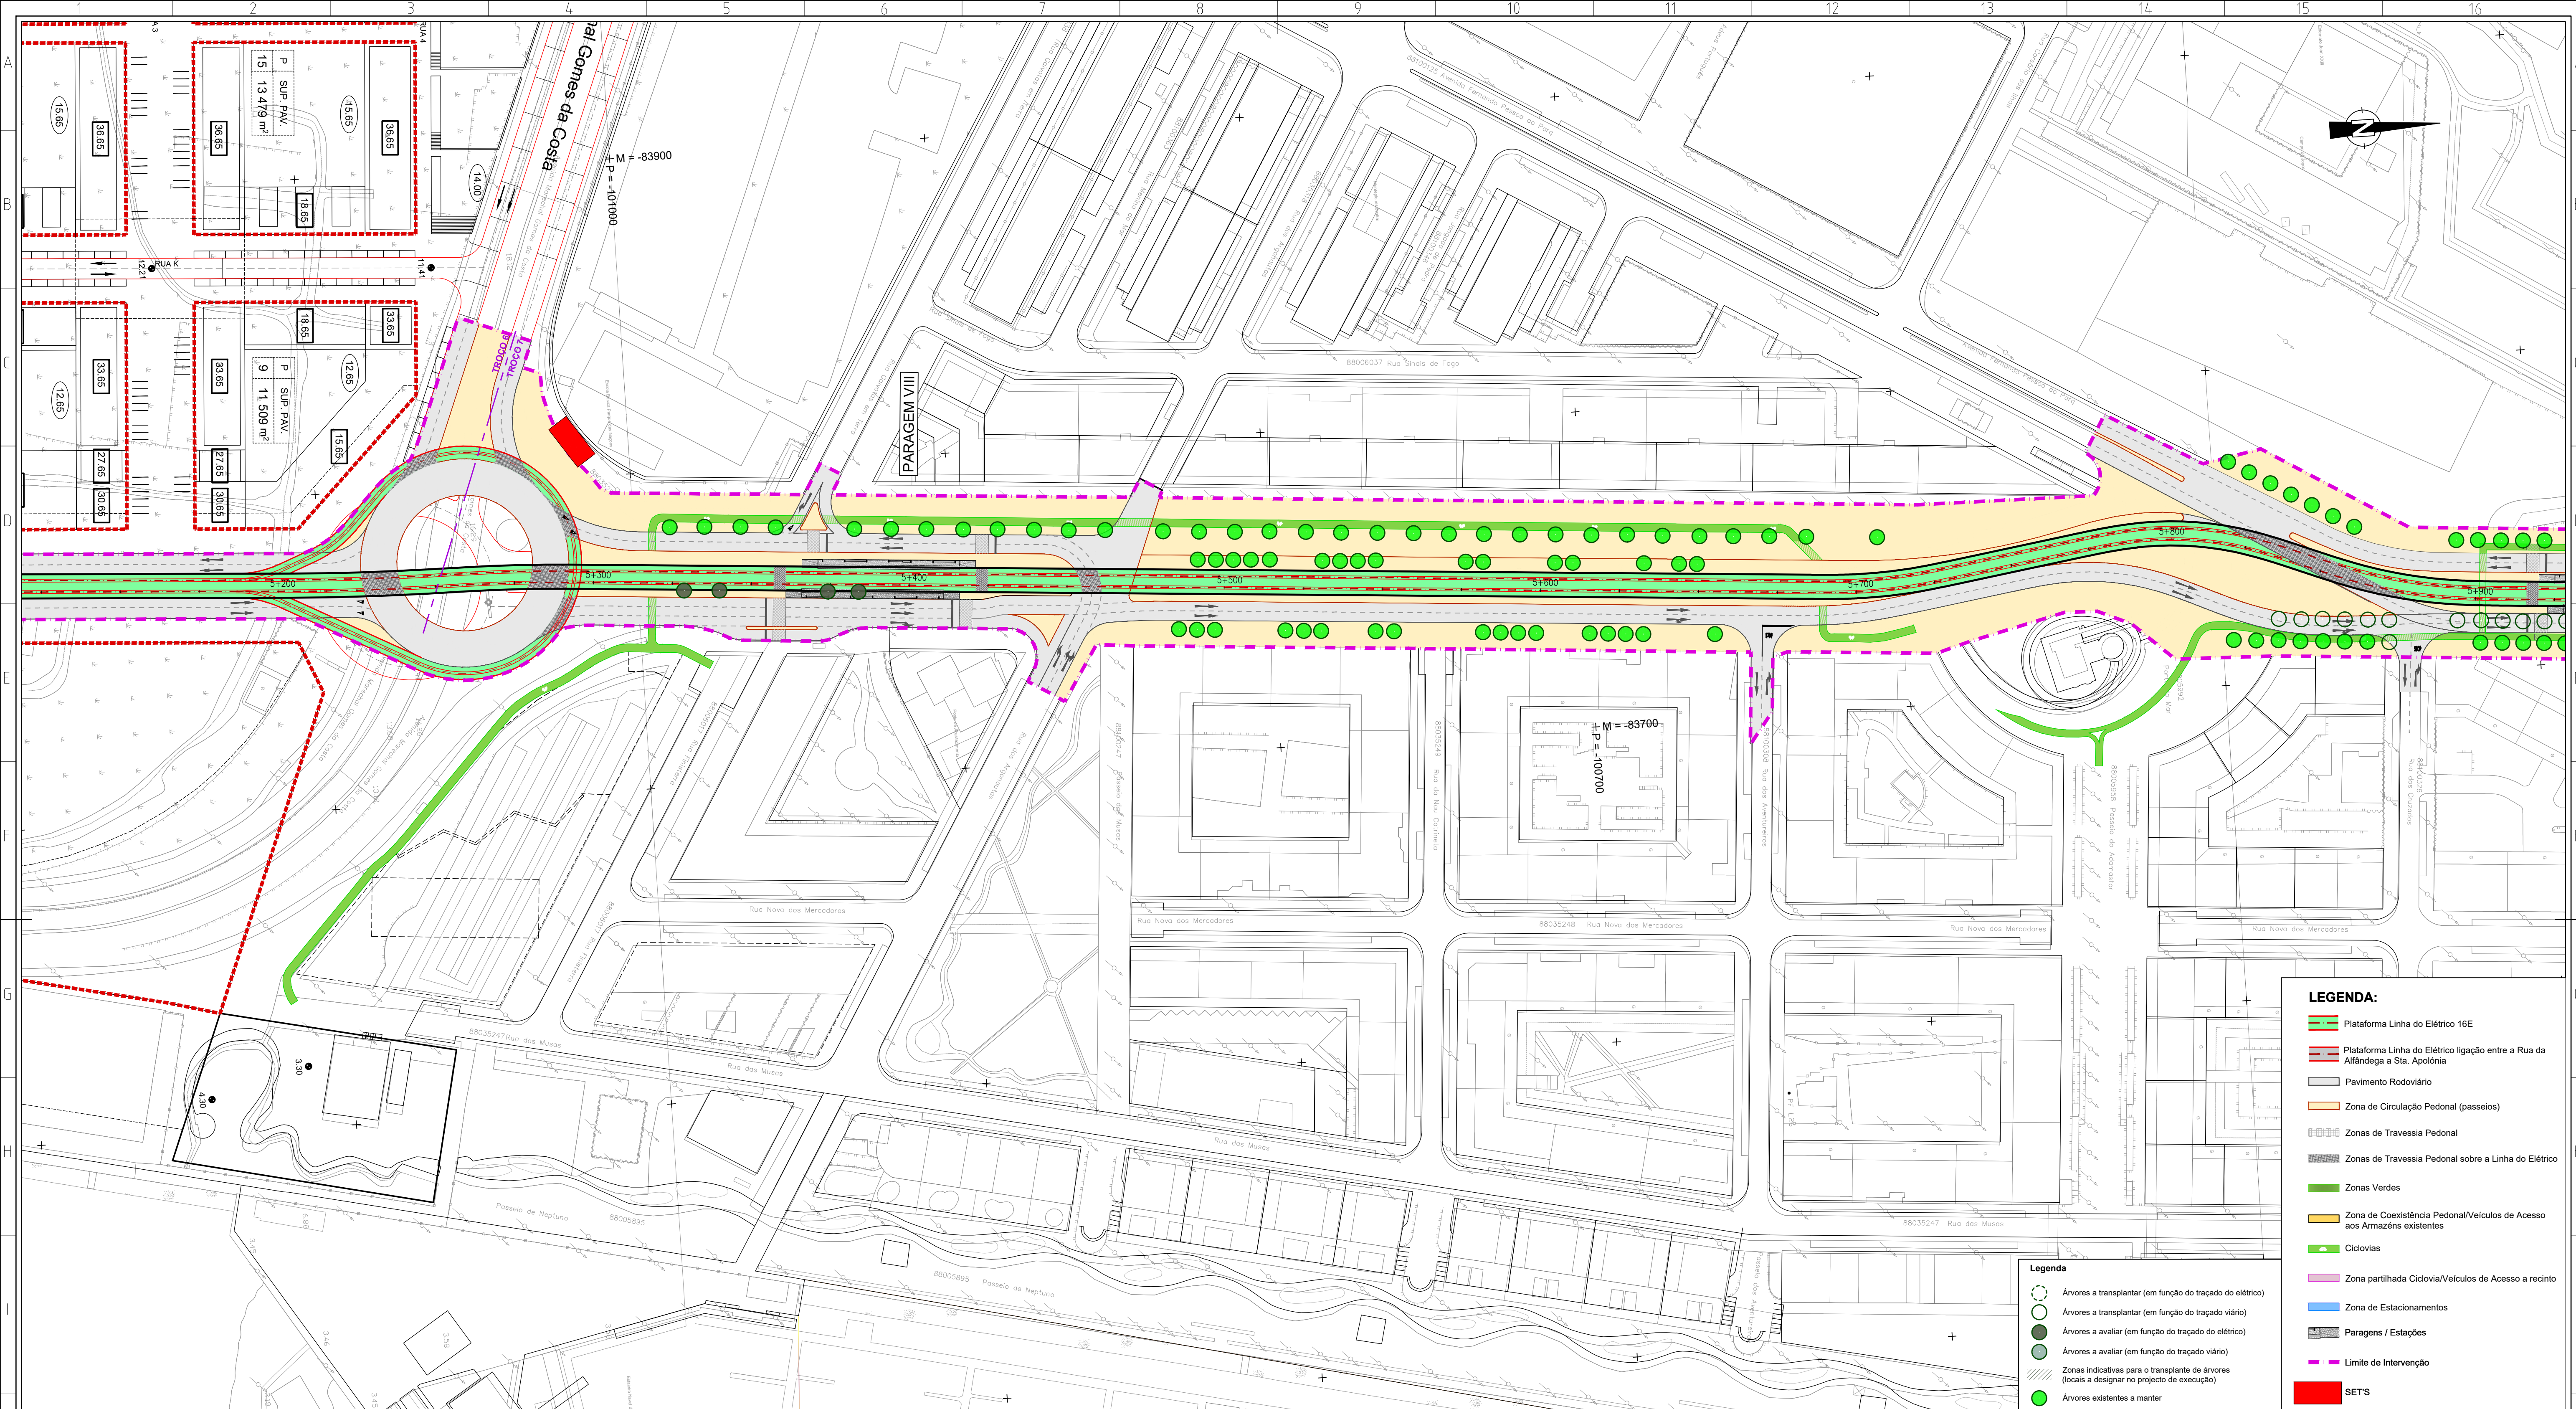[illegible]

ESTE DESENHO É PROPRIEDADE DA CARRIS - COMPANHIA CARRIS DE FERRO DE LISBOA, E NÃO PODE SER REPRODUZIDO, DIVULGADO NO TODO OU EM PARTE SEM AUTORIZAÇÃO EXPRESSA. RESERVADOS TODOS OS DIREITOS PELA LEGISLAÇÃO EM VIGOR (DECRETO Nº3385, DE 14 DE MARÇO, ALTERADO PELA LEI Nº4585, DE 17 DE SETEMBRO).

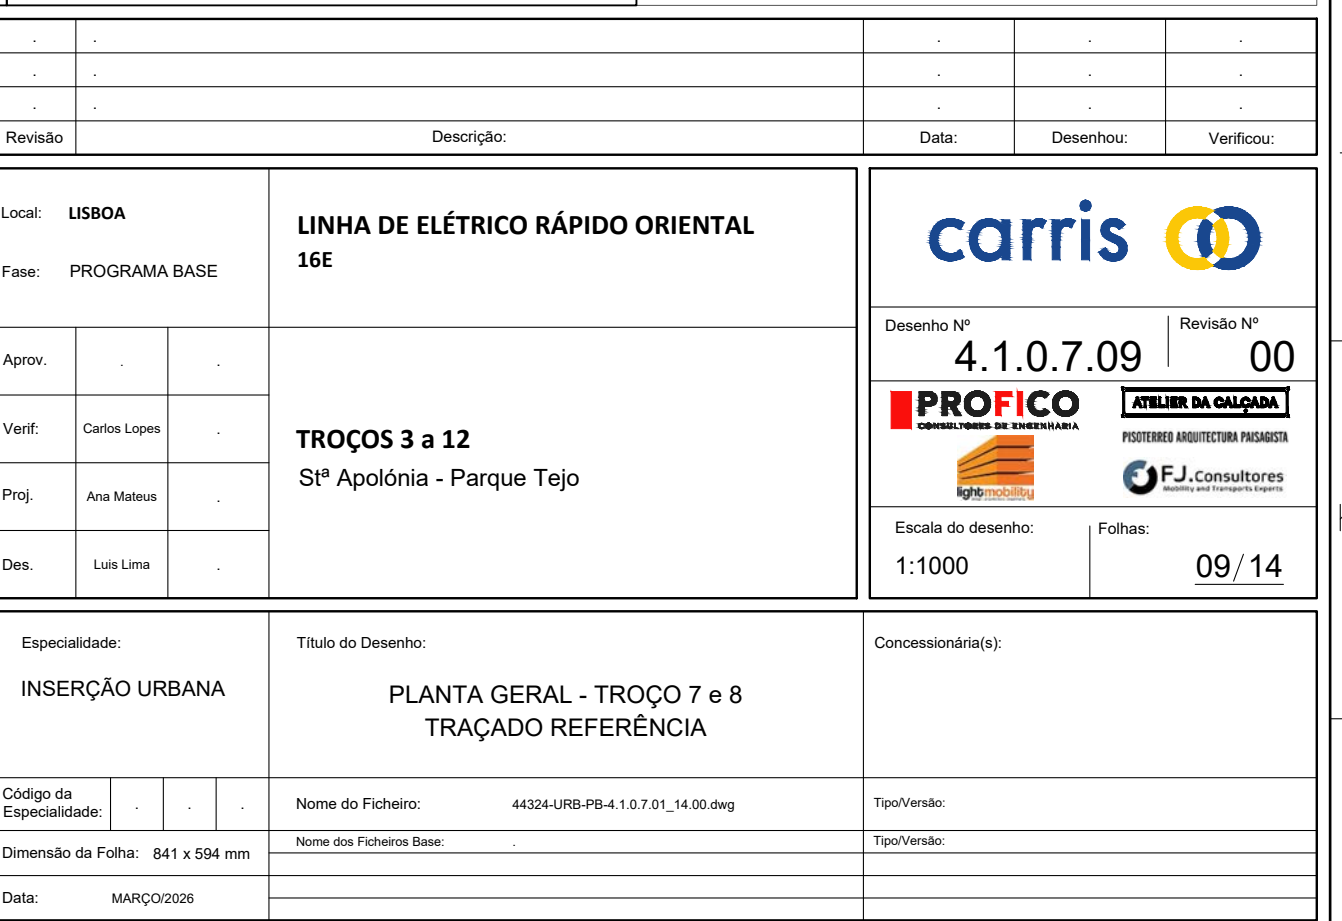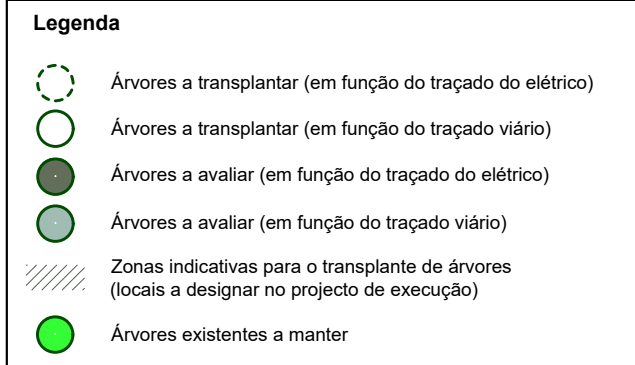

ESTE DESENHO É PROPRIEDADE DA CARRIS - COMPANHIA CARRIS DE FERRO DE LISBOA, E NÃO PODE SER REPRODUZIDO, DIVULGADO NO TODO OU EM PARTE SEM AUTORIZAÇÃO EXPRESSA, RESERVADOS TODOS OS DIREITOS PELA LEGISLAÇÃO EM VIGOR (DECRETO Nº305, DE 14 DE MARÇO, ALTERADO PELA LEI Nº4585, DE 17 DE SETEMBRO).

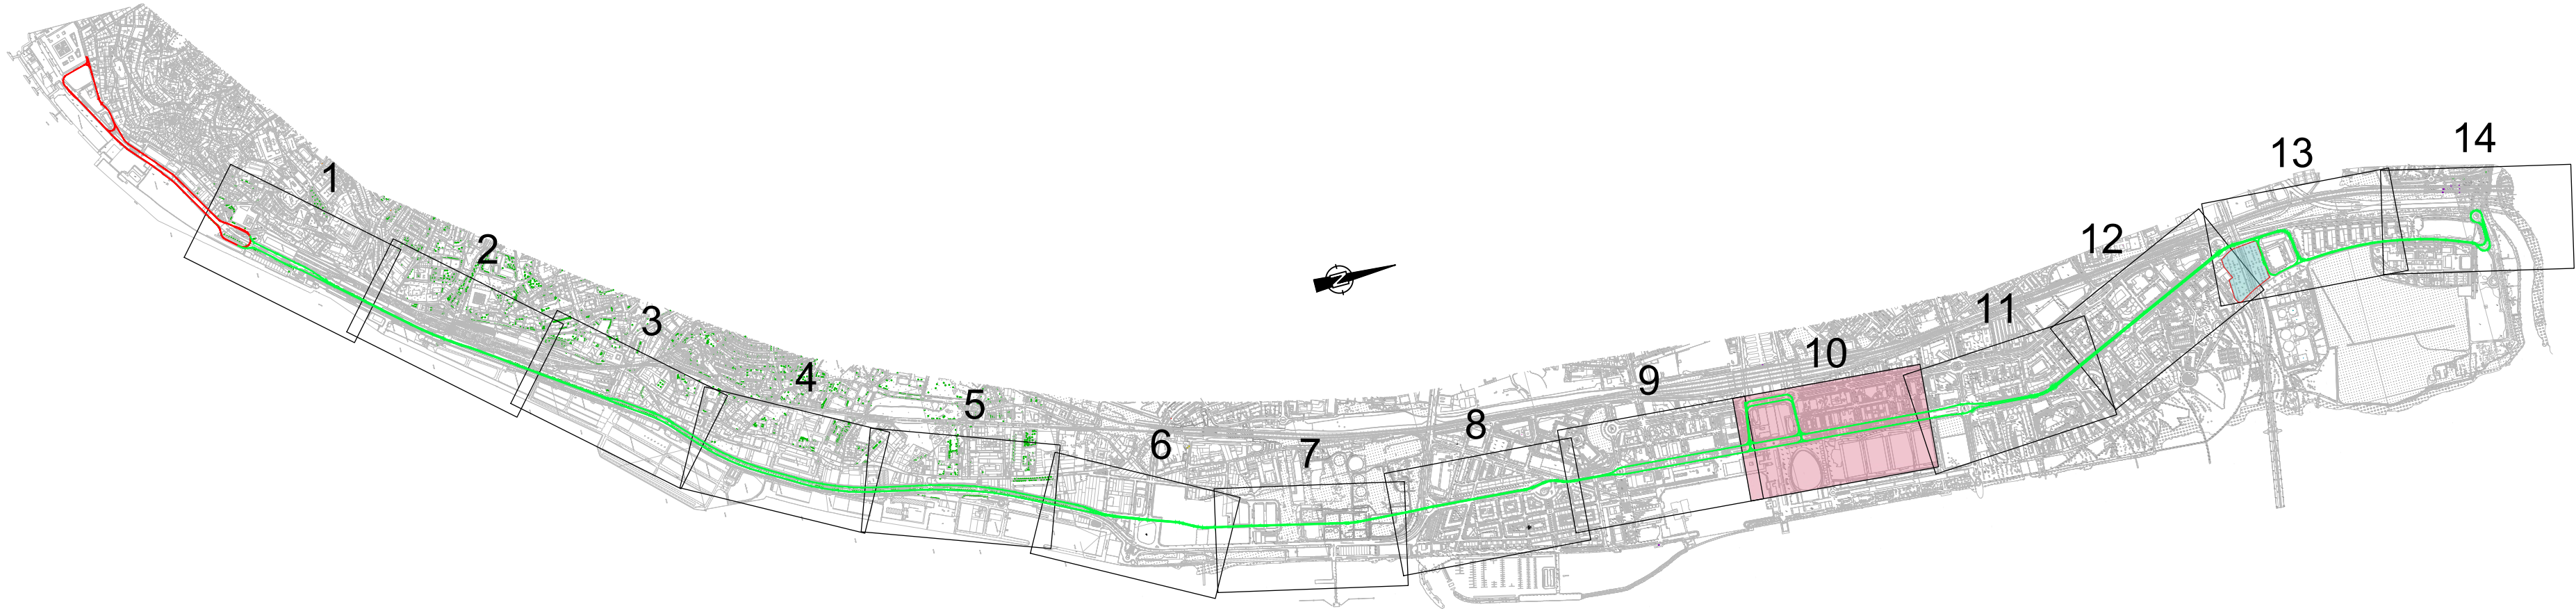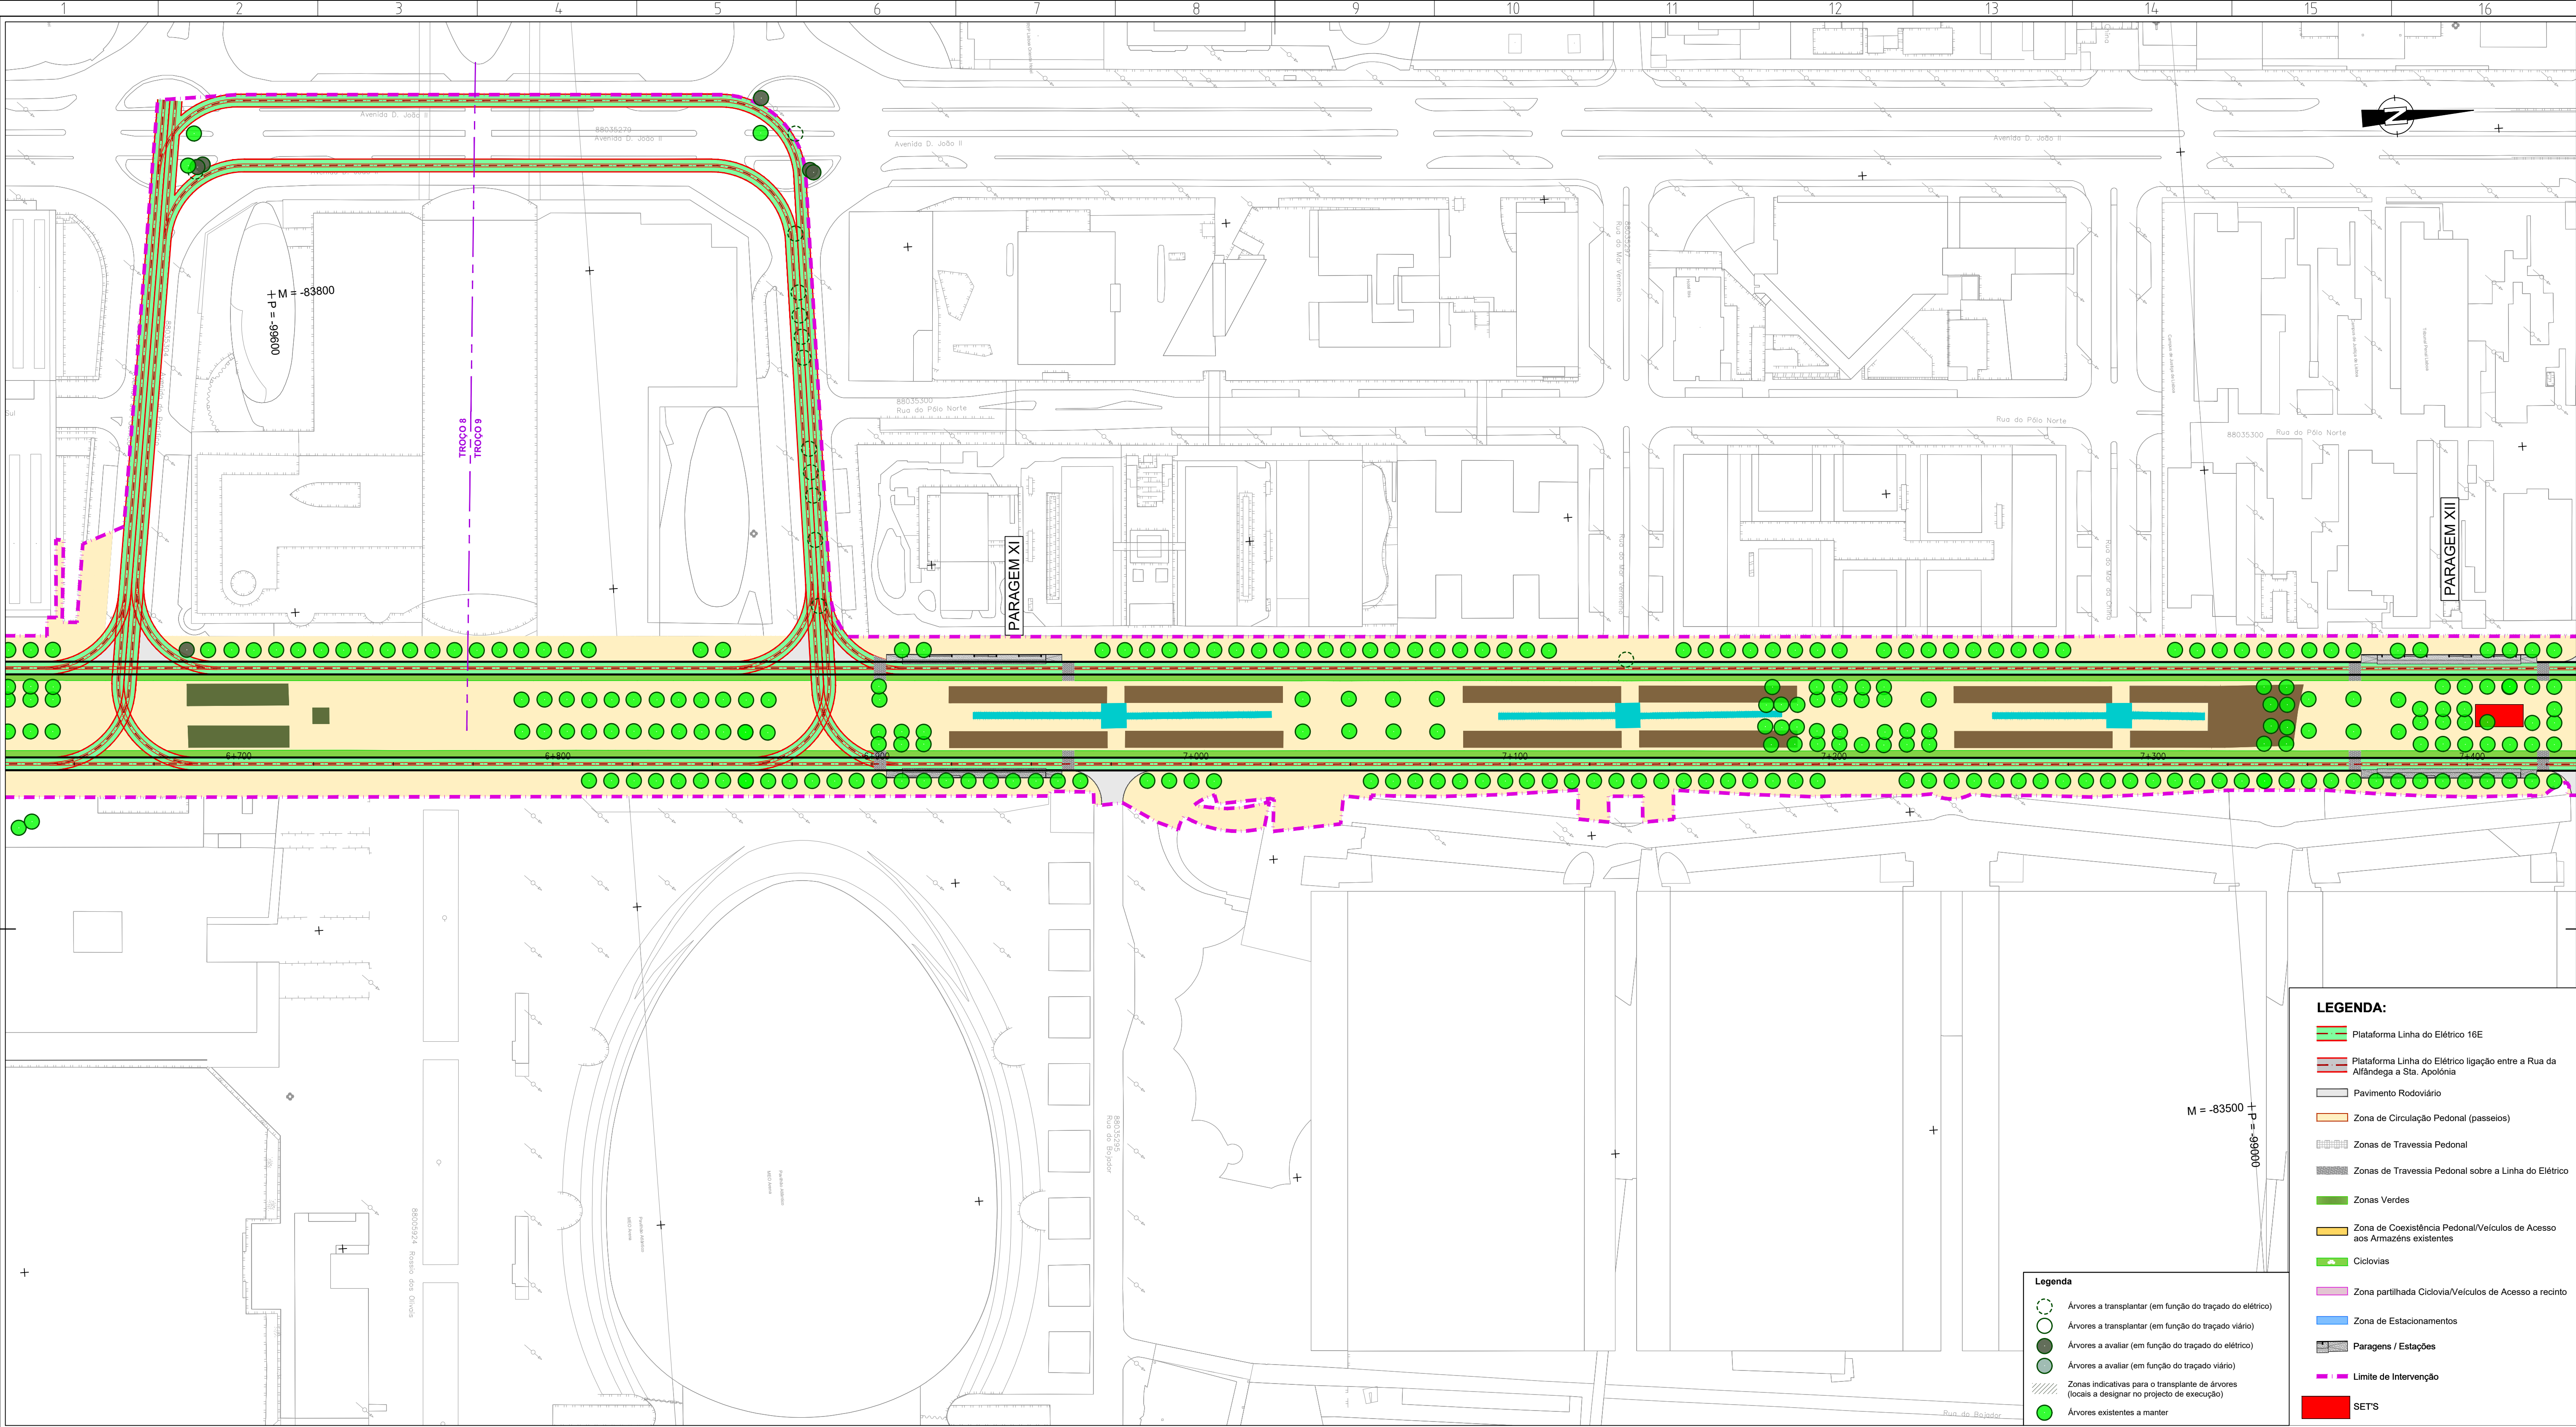

LEGENDA:


- Plataforma Linha de Elétrico 16E
- Plataforma Linha de Elétrico ligação entre a Rua da Alfândega a Sta. Apolónia
- Pavimento Rodoviário
- Zona de Circulação Pedonal (passeios)
- Zonas de Travessia Pedonal
- Zonas de Travessia Pedonal sobre a Linha de Elétrico
- Zonas Verdes
- Zona de Coexistência Pedonal/Veículos de Acesso aos Armazéns existentes
- Ciclovias
- Zona partilhada Ciclovia/Veículos de Acesso a recinto
- Zona de Estacionamento
- Paragens / Estações
- Limite de Intervenção
- SETS

Legenda

- Árvores a transplantar (em função do traçado do elétrico)
- Árvores a transplantar (em função do traçado viário)
- Árvores a avaliar (em função do traçado do elétrico)
- Árvores a avaliar (em função do traçado viário)
- Zonas indicativas para o transplante de árvores (locais a designar no projecto de execução)
- Árvores existentes a manter

Revisão	Descrição	Data	Desenhou	Verificou
Local:	USBOA	LINHA DE ELÉTRICO RÁPIDO ORIENTAL 16E		
Fase:	PROGRAMA BASE			
Aprov.				
Verif:	Carla Lopes			
Proj:	Ana Matos			
Des:	Luís Lima			
Especialidade:	INSERÇÃO URBANA	TROÇOS 3 a 12 Stª Apolónia - Parque Tejo		
Código da Especialidade:				
Dimensão da Folha:	841 x 594 mm			
Data:	MARÇO/2008			
Nome do Ficheiro:	44324-URB-PB-4.1.0.7.01_14.00.bwg			
Nome do Ficheiro Base:				
Título do Desenho:		PLANTA GERAL - TROÇO 8 e 9 TRAÇADO REFERENCIAL		
Concessionária(s):				
Escala do desenho:		1:1000		
Folhas:		10/14		

ESTE DESENHO É PROPRIEDADE DA CARRIS - COMPANHIA CARRIS DE FERRO DE LISBOA E NÃO PODE SER REPRODUZIDO, DIVULGADO NO TODO OU EM PARTE SEM AUTORIZAÇÃO EXPRESSA. RESERVADOS TODOS OS DIREITOS PELA LEGISLAÇÃO EM VIGOR (DECRETO Nº3083, DE 14 DE MARÇO, ALTERAÇÃO PELA LEI Nº3083, DE 17 DE SETEMBRO).

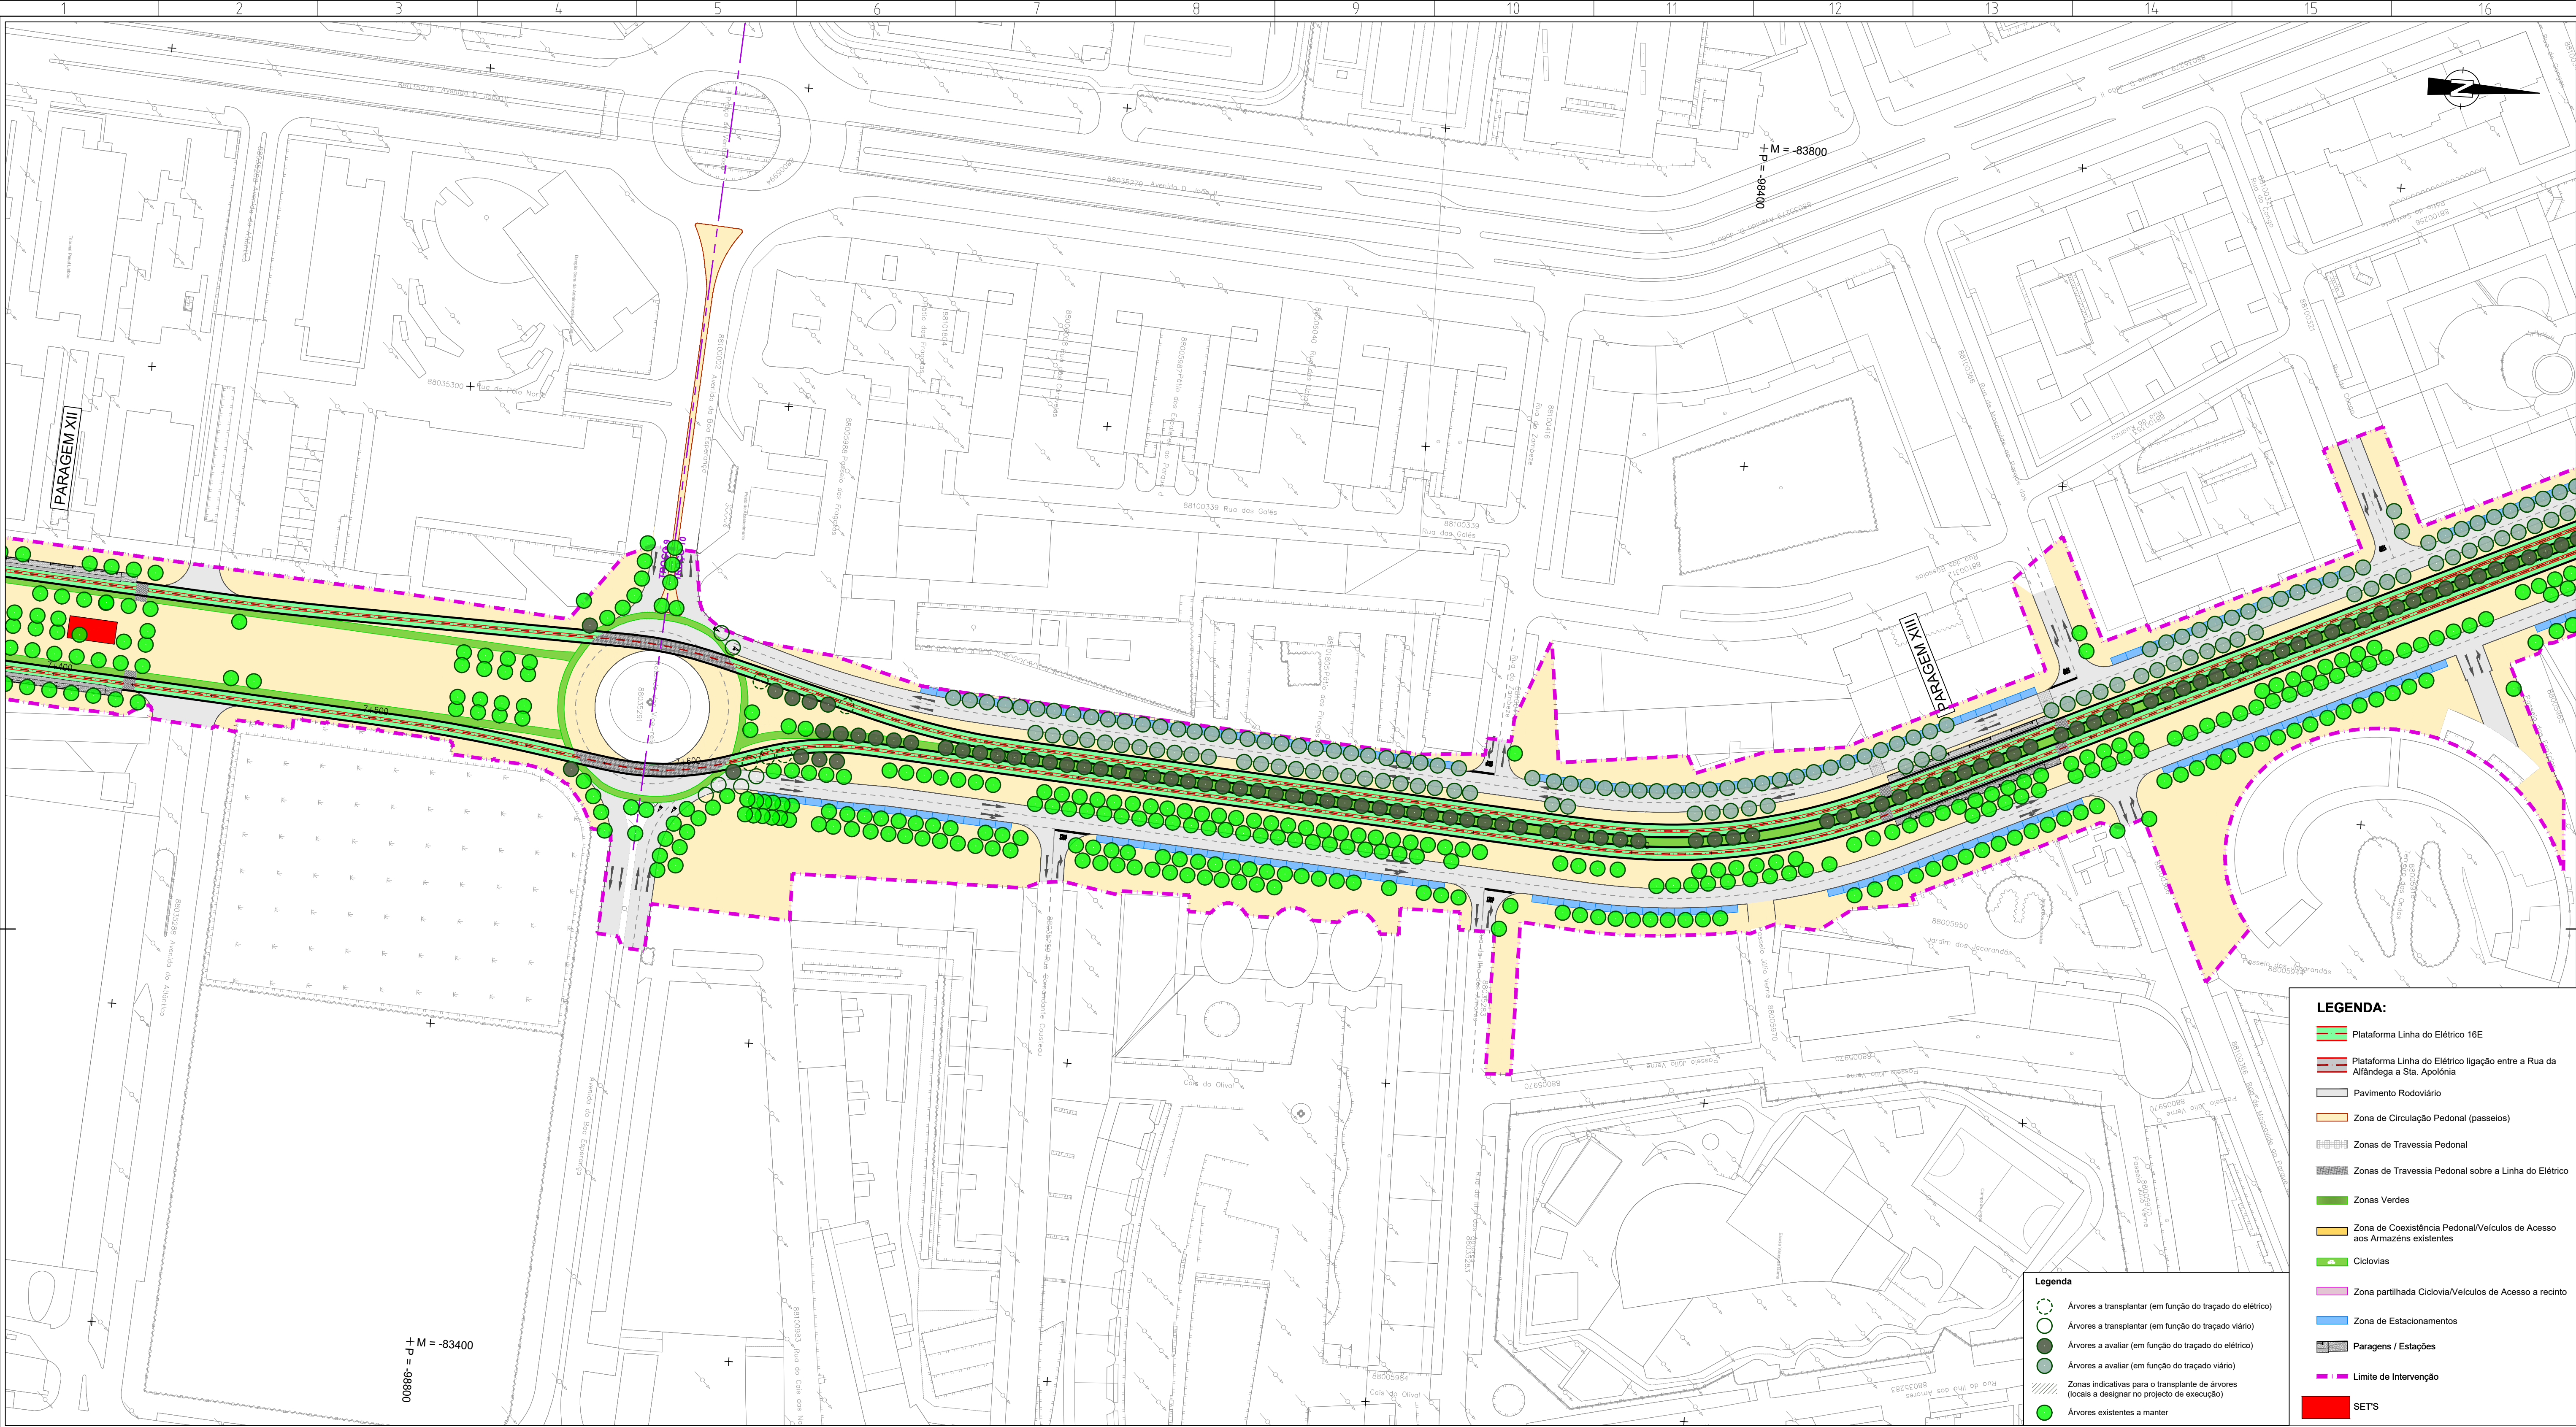

LEGENDA:

- Plataforma Linha de Elétrico 16E
- Plataforma Linha de Elétrico ligação entre a Rua da Alfândega e Sta. Apolónia
- Pavimento Rodoviário
- Zona de Circulação Pedonal (passeios)
- Zonas de Travessia Pedonal
- Zonas de Travessia Pedonal sobre a Linha de Elétrico
- Zonas Verdes
- Zona de Coexistência Pedonal/Veículos de Acesso aos Armazéns existentes
- Ciclovias
- Zona partilhada Ciclovia/Veículos de Acesso a recinto
- Zona de Estacionamentos
- Paragens / Estações
- Limite de Intervenção
- SETS

Legenda

- Árvores a transplantar (em função do traçado do elétrico)
- Árvores a transplantar (em função do traçado viário)
- Árvores a avaliar (em função do traçado do elétrico)
- Árvores a avaliar (em função do traçado viário)
- Zonas indicativas para o transplante de árvores (locais a designar no projecto de execução)
- Árvores existentes a manter





Revisão	Descrição	Data	Desenhou	Verificou


Local: LISBOA	LINHA DE ELÉTRICO RÁPIDO ORIENTAL 16E	 Desenho Nº 4.1.0.7.11 Revisão Nº 00 Escala do desenho: 1:1000 Folhas: 11/14
Fase: PROGRAMA BASE	TROÇOS 3 a 12 Stª Apolónia - Parque Tejo	
Aprov.:		
Verif.: Carlos Lopes		
Proj.: Ana Matos		
Des.: Luis Lima		

Especialidade: INSERÇÃO URBANA	Título do Desenho: PLANTA GERAL - TROÇO 9 e 10 TRAÇADO REFERÊNCIA	Concessionária(s):
Código da Especialidade:	Nome do Ficheiro: 44324-URB-PB-4.1.0.7.01_14.00.dwg	Tipo/Verão:
Dimensão da Folha: 841 x 594 mm	Nome dos Ficheiros Base:	Tipo/Verão:
Data: MARÇO/2008		

ESTE DESENHO É PROPRIEDADE DA CARRIS - COMPANHIA CARRIS DE FERRO DE LISBOA E NÃO PODE SER REPRODUZIDO, DIVULGADO NO TODO OU EM PARTE SEM AUTORIZAÇÃO EXPRESSA. RESERVADOS TODOS OS DIREITOS DE LEGISLAÇÃO EM VIGOR (DECRETO Nº 308/81 DE 14 DE MARÇO, ALTERAÇÃO PELA LEI Nº 30/81 DE 7 DE SETEMBRO).

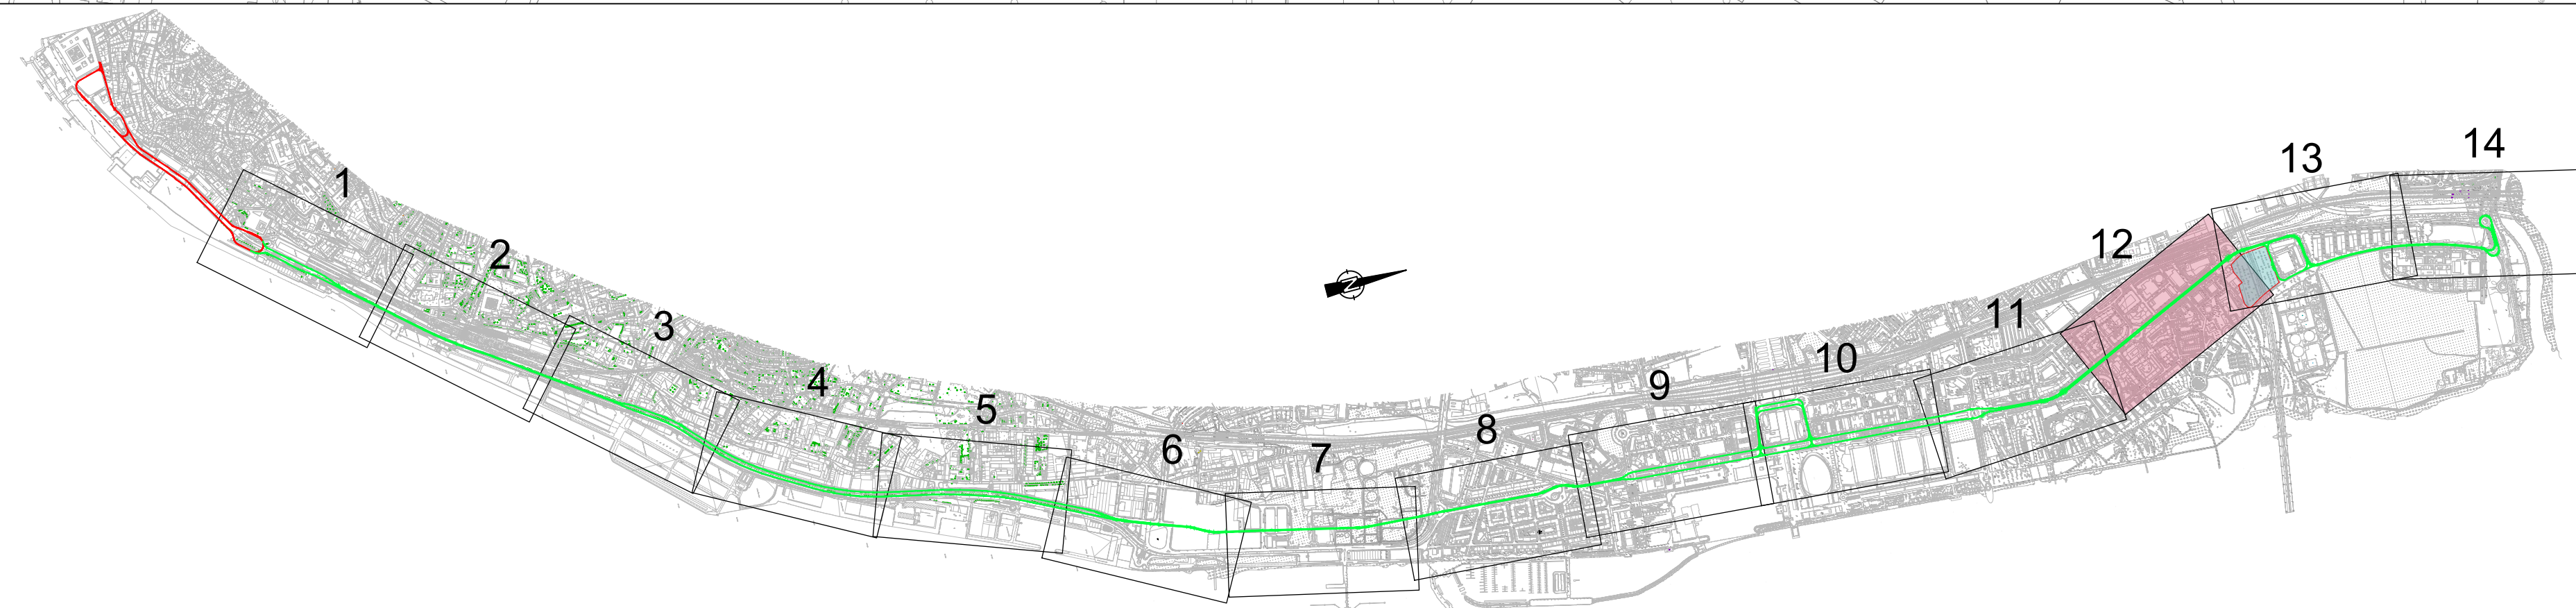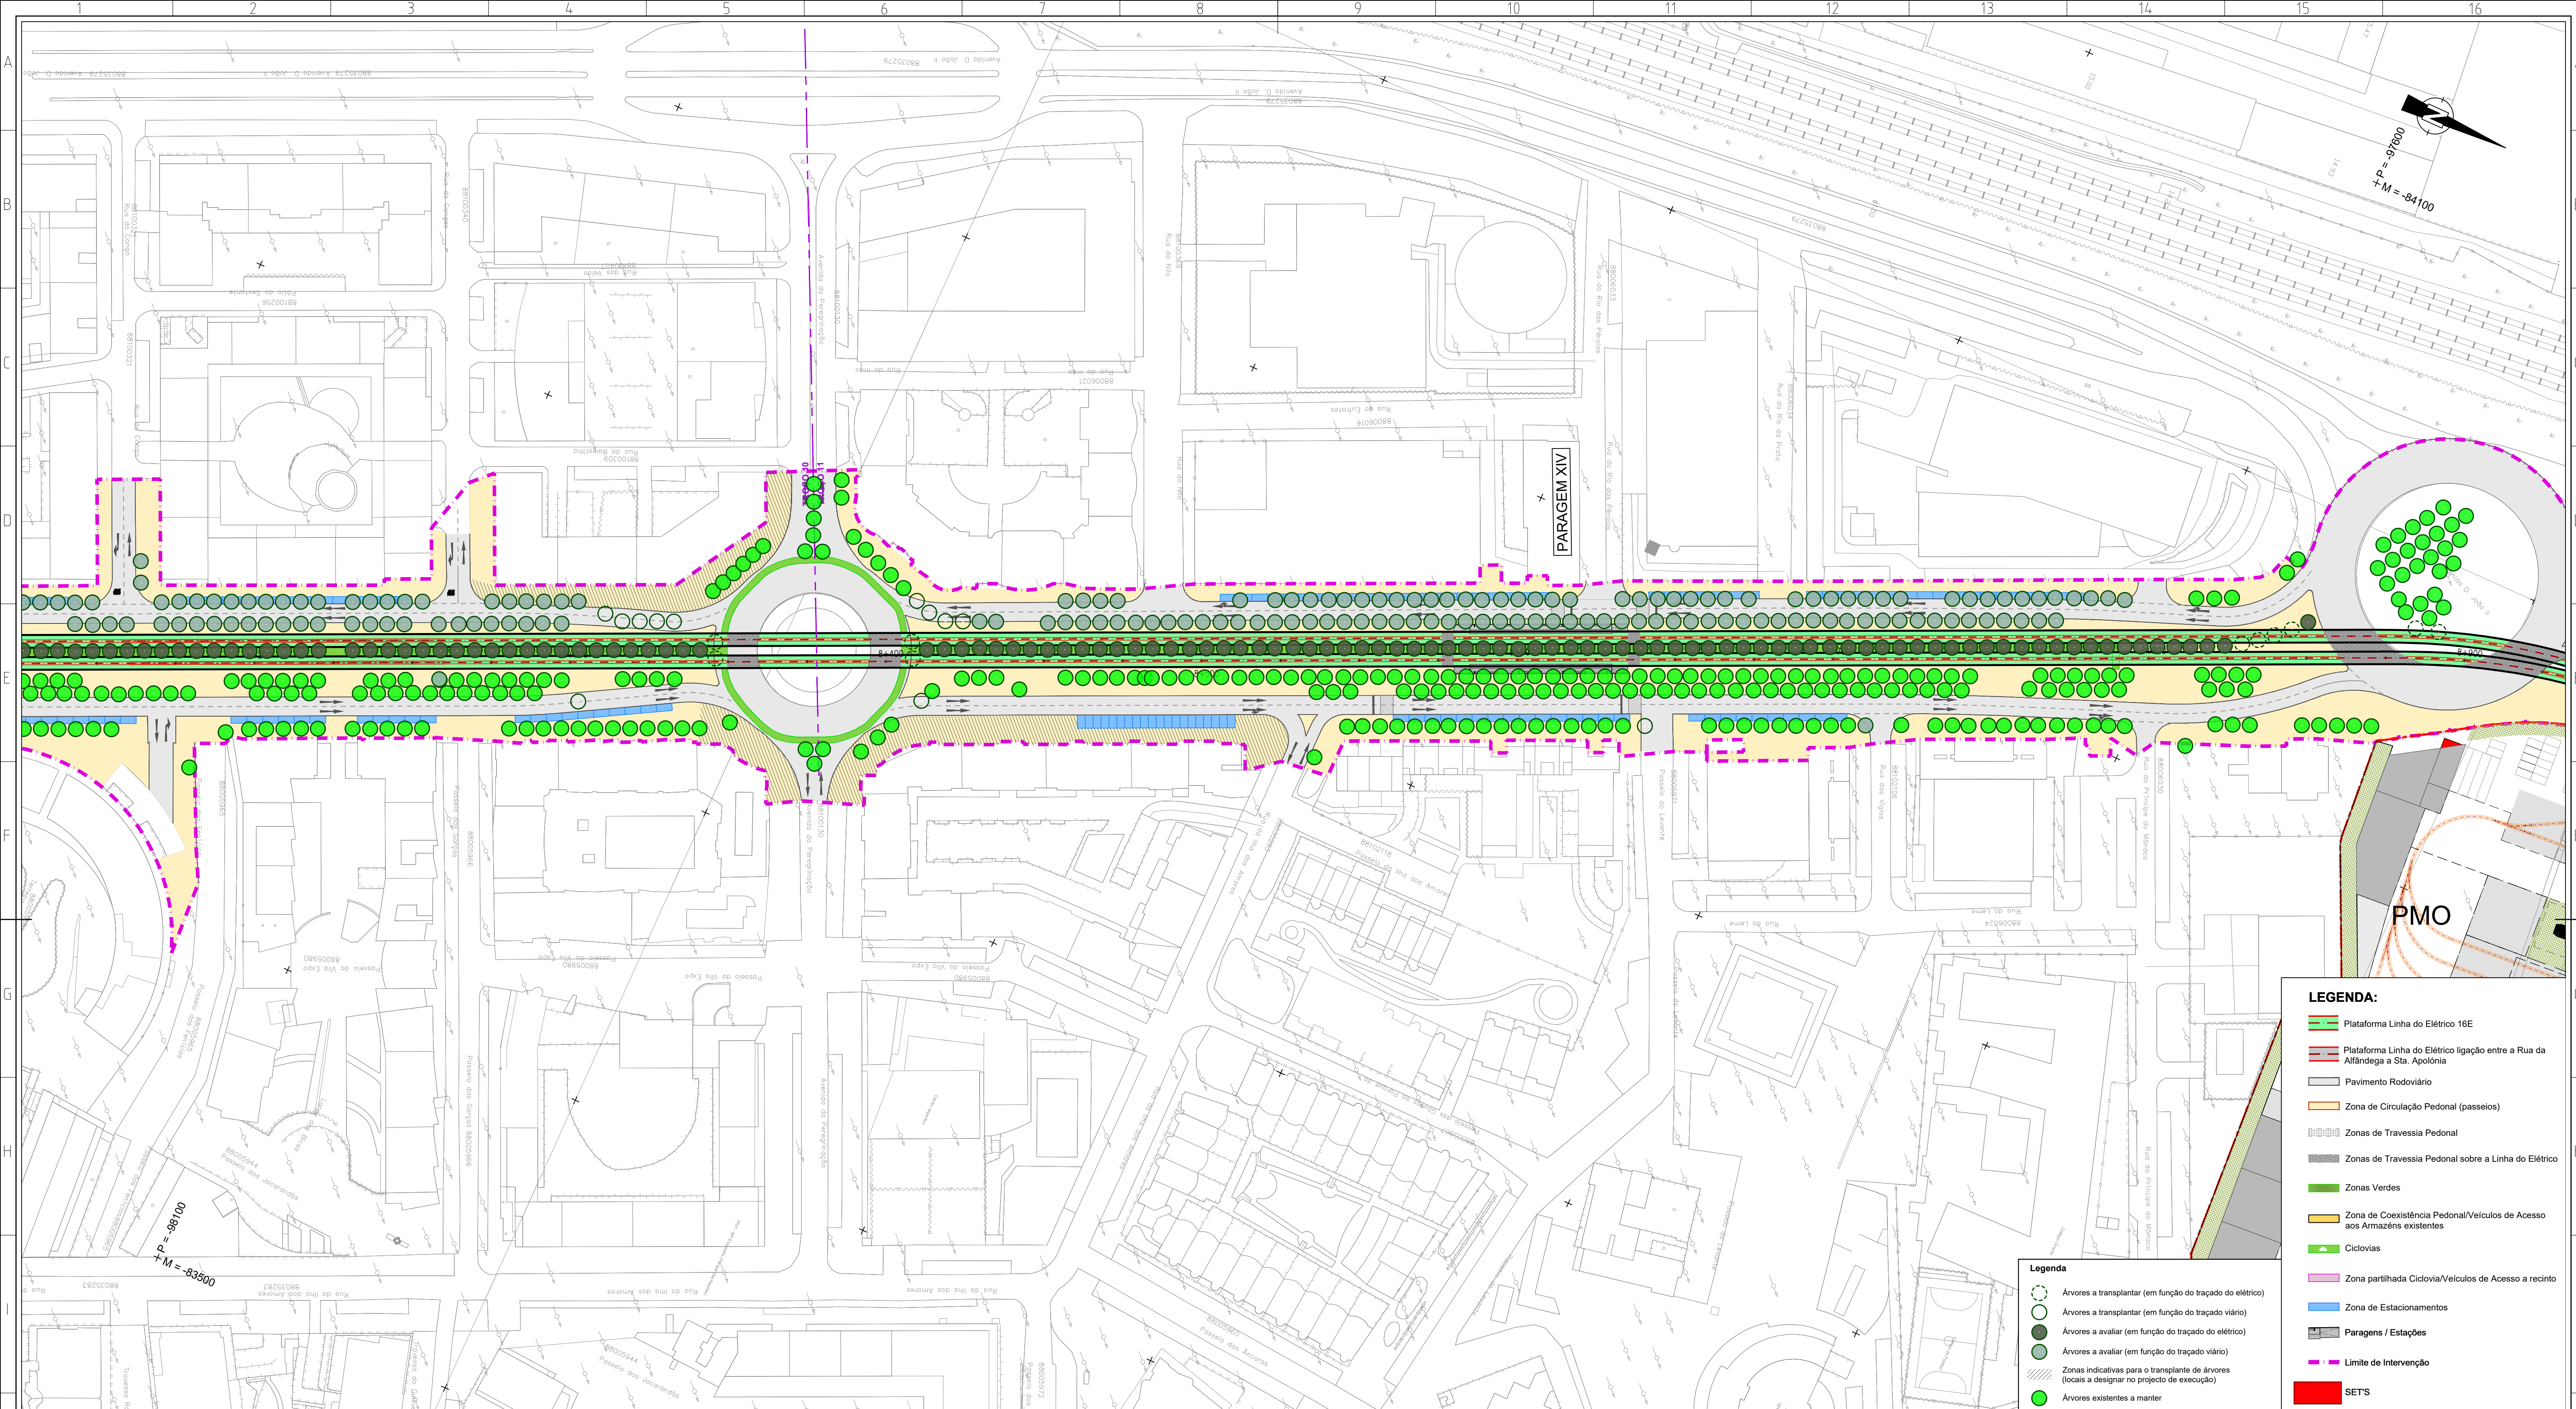
[illegible]

ESTE DESENHO É PROPRIEDADE DA CARRIS - COMPANHIA CARRIS DE FERRO DE LISBOA, E NÃO PODE SER REPRODUZIDO, DIVULGADO NO TODO OU EM PARTE SEM AUTORIZAÇÃO EXPRESSA. RESERVADOS TODOS OS DIREITOS PELA LEGISLAÇÃO EM VIGOR (DECRETO Nº6385, DE 14 DE MARÇO, ALTERADO PELA LEI Nº4585, DE 17 DE SETEMBRO).

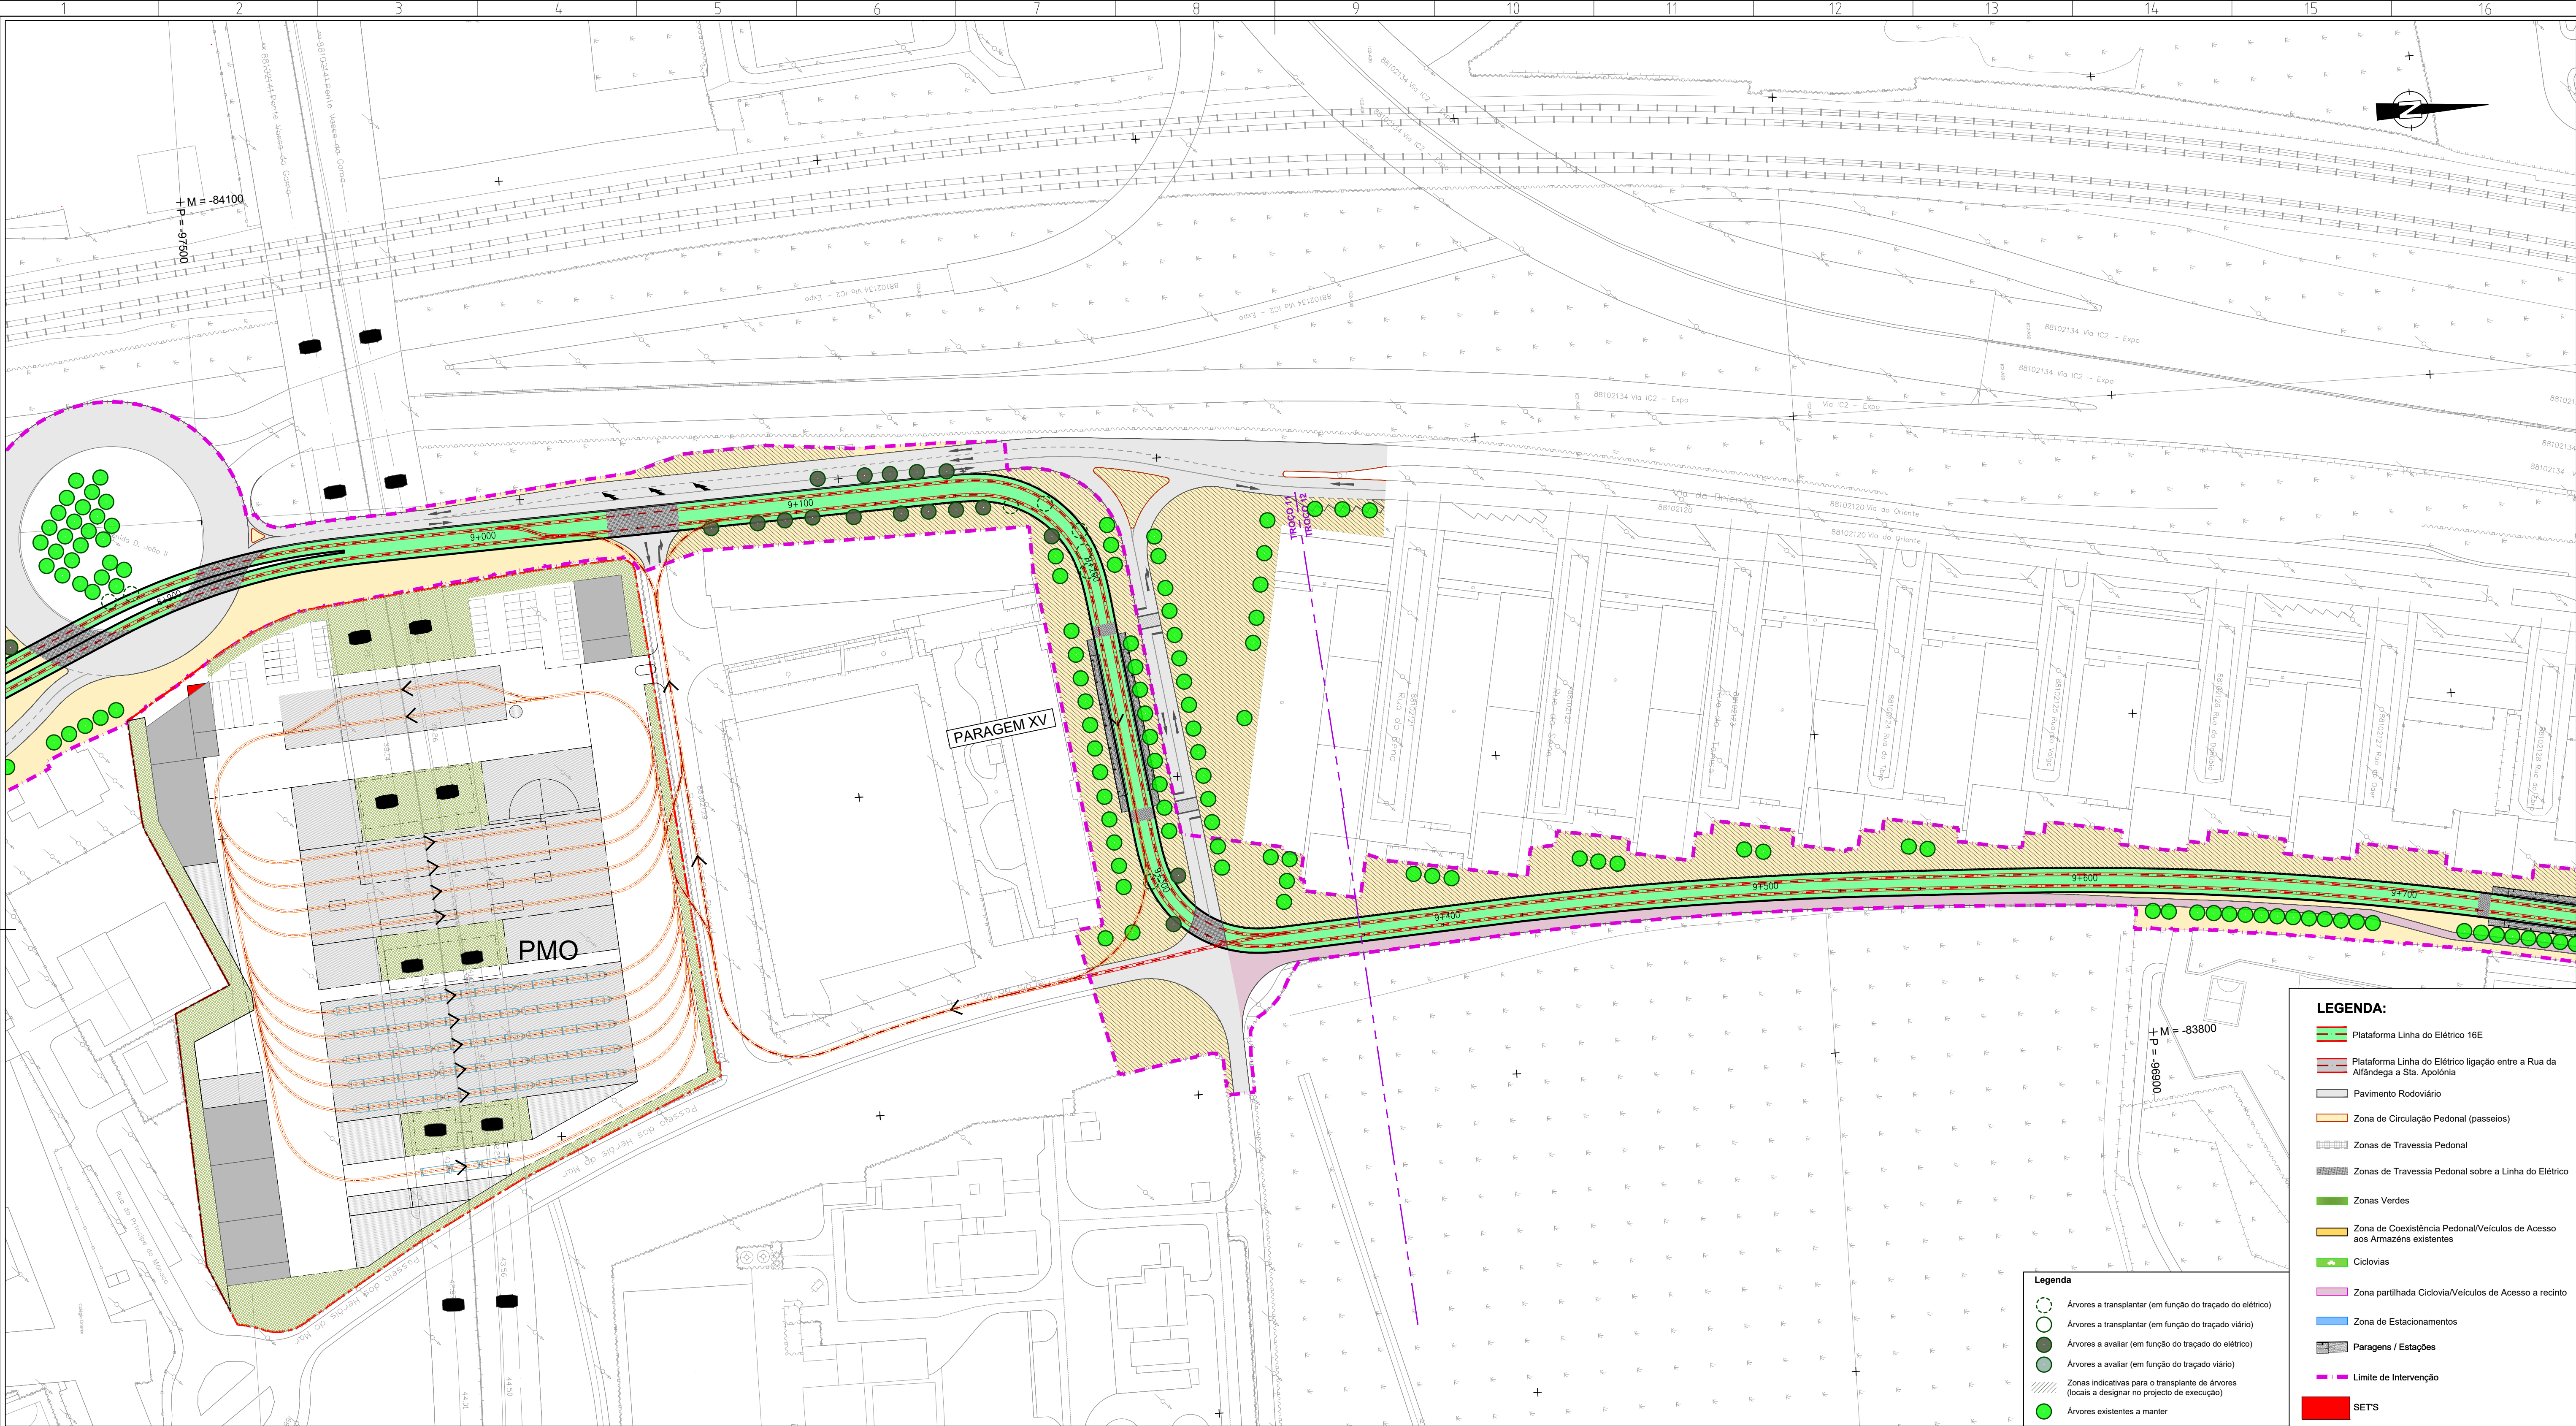

- LEGENDA:**
- Plataforma Linha do Elétrico 16E
 - Plataforma Linha do Elétrico ligação entre a Rua da Alfândega e Sta. Apolónia
 - Pavimento Rodoviário
 - Zona de Circulação Pedonal (passeios)
 - Zonas de Travessia Pedonal
 - Zonas de Travessia Pedonal sobre a Linha do Elétrico
 - Zonas Verdes
 - Zona de Coexistência Pedonal/Veículos de Acesso aos Armazéns existentes
 - Ciclovias
 - Zona partilhada Ciclovia/Veículos de Acesso a recinto
 - Zona de Estacionamentos
 - Paragens / Estações
 - Limite de Intervenção
 - SETS

- Legenda**
- Árvores a transplantar (em função do traçado do elétrico)
 - Árvores a transplantar (em função do traçado viário)
 - Árvores a avaliar (em função do traçado do elétrico)
 - Árvores a avaliar (em função do traçado viário)
 - Zonas indicativas para o transplante de árvores (locais a designar no projecto de execução)
 - Árvores existentes a manter

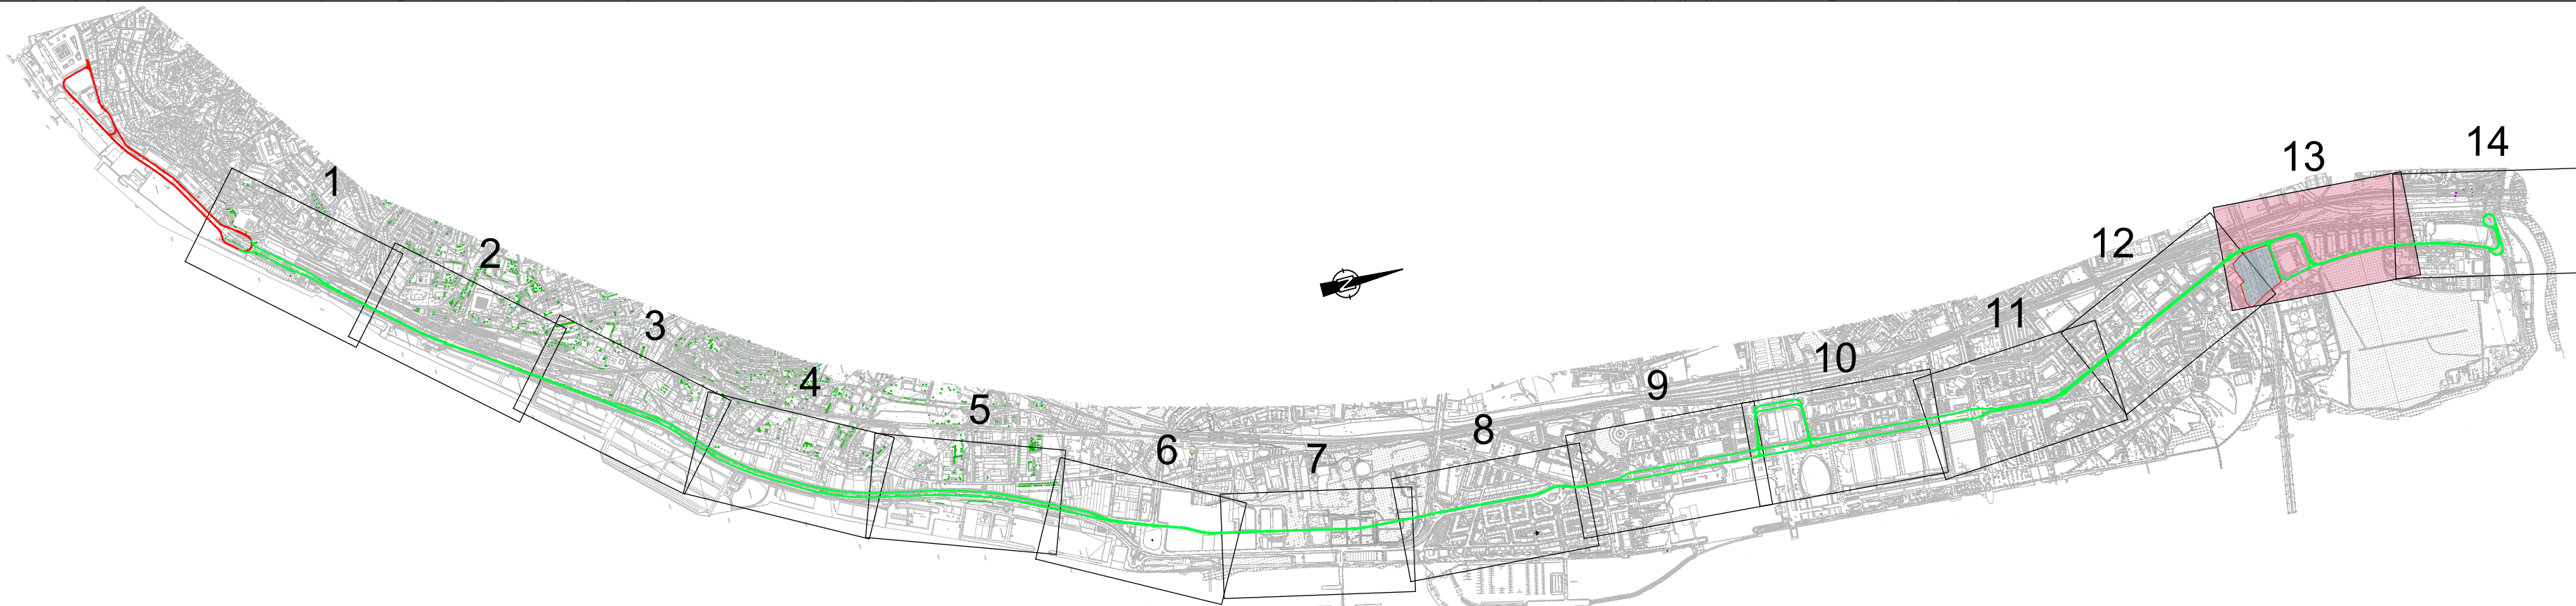

Revisão	Descrição	Data	Desenhou	Verificou
Local:	USBOA	LINHA DE ELÉTRICO RÁPIDO ORIENTAL 16E		
Fase:	PROGRAMA BASE	TROÇOS 3 a 12 Stª Apolónia - Parque Tejo		
Aprov.		Desenho Nº 4.1.0.7.13 Revisão Nº 00		
Verif.	Carla Lopes	PROFICO PROFESSOR ARQUITECTURA PESSOAL		
Proj.	Ana Matos	Escala do desenho: 1:1000 Folhas: 13/14		
Des.	Luís Lima	Folhas: 13/14		
Especialidade:	INSERÇÃO URBANA	Título do Desenho: PLANTA GERAL - TROÇO 11 e 12 TRAÇADO REFERÊNCIA		
Código da Especialidade:		Nome do Ficheiro: 44324-URB-PB-4.1.0.7.13_14.00.dwg		
Dimensão da Folha:	841 x 594 mm	Nome do Ficheiro Base:		
Data:	MARÇO 2008	Tipo/Versão:		

ESTE DESENHO É PROPRIEDADE DA CARRIS - COMPANHIA CARRIS DE FERRO DE LISBOA E NÃO PODE SER REPRODUZIDO, DIVULGADO NO TODO OU EM PARTE SEM AUTORIZAÇÃO EXPRESSA. RESERVADOS TODOS OS DIREITOS RESERVAÇÃO EM VIGOR DECRETOS Nº 14 DE MARÇO, ALTERAÇÃO PELA LEI Nº 10 DE SETEMBRO.




LEGENDA:

- Plataforma Linha do Elétrico 16E
- Plataforma Linha do Elétrico ligação entre a Rua da Alfândega e Sta. Apolónia
- Pavimento Rodoviário
- Zona de Circulação Pedonal (passeios)
- Zonas de Travessia Pedonal
- Zonas de Travessia Pedonal sobre a Linha do Elétrico
- Zonas Verdes
- Zona de Coexistência Pedonal/Veículos de Acesso aos Armazéns existentes
- Ciclovias
- Zona partilhada Ciclovia/Veículos de Acesso a recinto
- Zona de Estacionamento
- Paragens / Estações
- Limite de Intervenção
- SETS

Legenda

- Árvores a transplantar (em função do traçado do elétrico)
- Árvores a transplantar (em função do traçado viário)
- Árvores a avaliar (em função do traçado do elétrico)
- Árvores a avaliar (em função do traçado viário)
- Zonas indicativas para o transplante de árvores (locais a designar no projecto de execução)
- Árvores existentes a manter

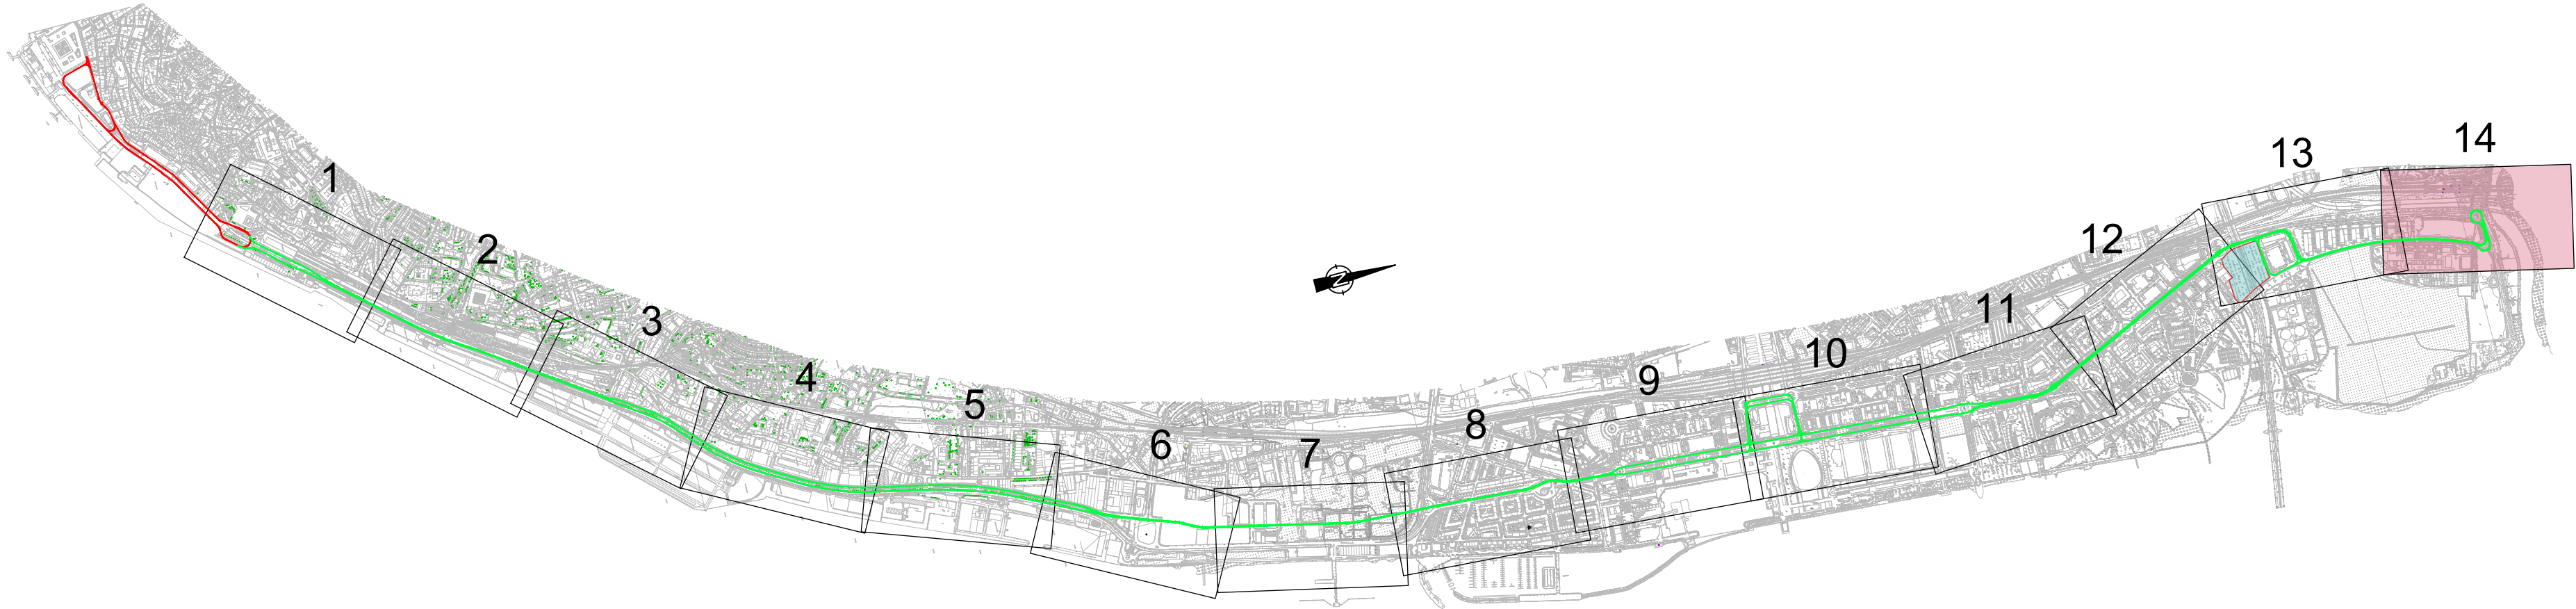

Revisão	Descrição	Data	Desenhou	Verificou

Local: LISBOA	LINHA DE ELÉTRICO RÁPIDO ORIENTAL 16E	 Desenho Nº 4.1.0.7.14 Revisão Nº 00
Fase: PROGRAMA BASE	TROÇOS 3 a 12 Stª Apolónia - Parque Tejo	
Aprov.:		
Verif.: Carla Lopes		
Proj.: Ana Matos		Escala do desenho: 1:1000
Des.: Luis Lima		Folhas: 14/14

Especialidade: INSERÇÃO URBANA	Título do Desenho: PLANTA GERAL - TROÇO 12 TRAÇADO REFERÊNCIA	Concessionaria(s):
Código da Especialidade: - - -	Nome do Ficheiro: 44324-URB-PB-4.1.0.7.01_14.00.dwg	Tipo/Variação:
Dimensão da Folha: 841 x 594 mm	Nome do Ficheiro Base: -	Tipo/Variação:
Data: MARÇO/2008		

ESTE DESENHO É PROPRIEDADE DA CARRIS - COMPANHIA CARRIS DE FERRO DE LISBOA E NÃO PODE SER REPRODUZIDO, DIVULGADO NO TODO OU EM PARTE SEM AUTORIZAÇÃO EXPRESSA. RESERVADOS TODOS OS DIREITOS PELA LEGISLAÇÃO EM VIGOR (DECRETO Nº3938, DE 14 DE MARÇO, ALTERAÇÃO PELA LEI Nº3981, DE 17 DE SETEMBRO).